


RISTPROFIIL 1-1
PK 11+09

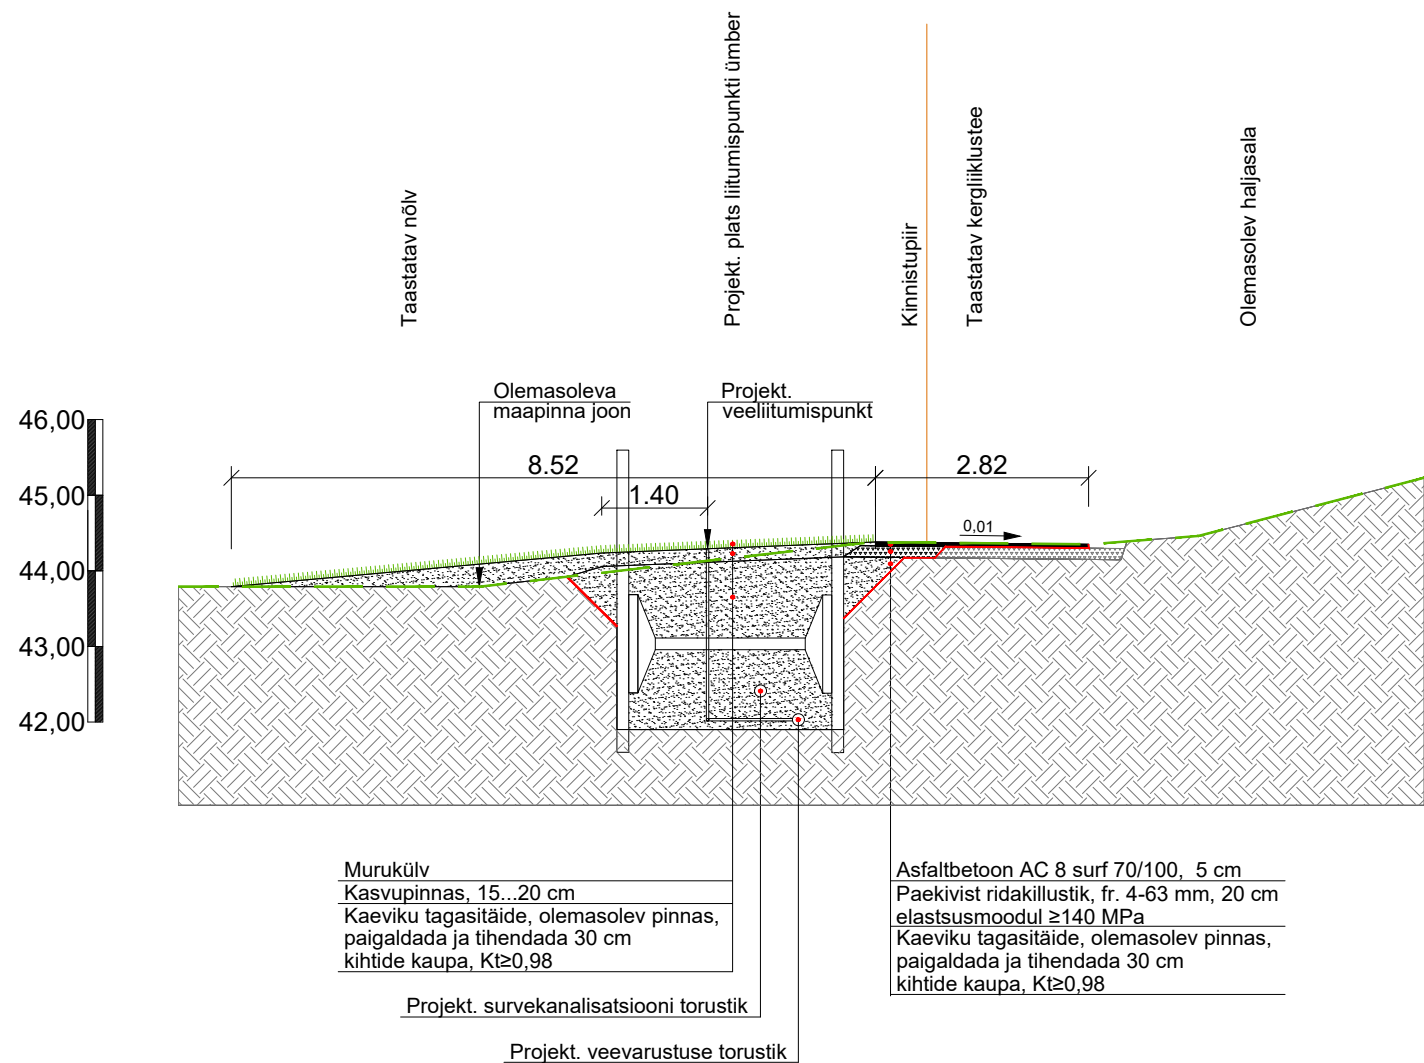

Üldjuhul rajatakse kaevik raketisega (kuni 4m kõrge), ning sügavamal juhul ülemine osa tüüpse kaevikuga.
Mõningate kommunikatsioonide asukoht (näit. varasemad arendused) pole täpselt teada.
Arusaamatuste korral ühenduda Tellija ja projekteerijaga.



KLM Projekt. OÜ
Sepise tn 1, Tallinn, Harju maakond
tel. 514 4725
info@klmProjekt.ee
reg. kood: 11074214
MTR nr: ETP003312

Tellija:

AS Emajõe Veevärk

Projekti nimetus:

Vahi aleviku ja Erala küla vahelise ÜVK projekteerimine. Katete taastamisprojekt.

Objekt:

Erala küla reoveepuhasti (Partneri kinnistu) kuni Vahi alevik (Ängelheina tänav), Tartu maakond

Nimi

Allkiri

Kuupäev

Kinnitas:

K. Laurits

/digiallkiri/

18.11.2025

Kontrollis:

A. Lipkin

/digiallkiri/

18.11.2025

Koostas:

A. Lipkin

/digiallkiri/

18.11.2025

Joonis:

RISTPROFIIL 1–1

Projekt. nr.:
0325–1

Joonise nr.:

3.4

Mõõtkava:

1:100

Leht:

Paber:

A3

Stadium:

TP