


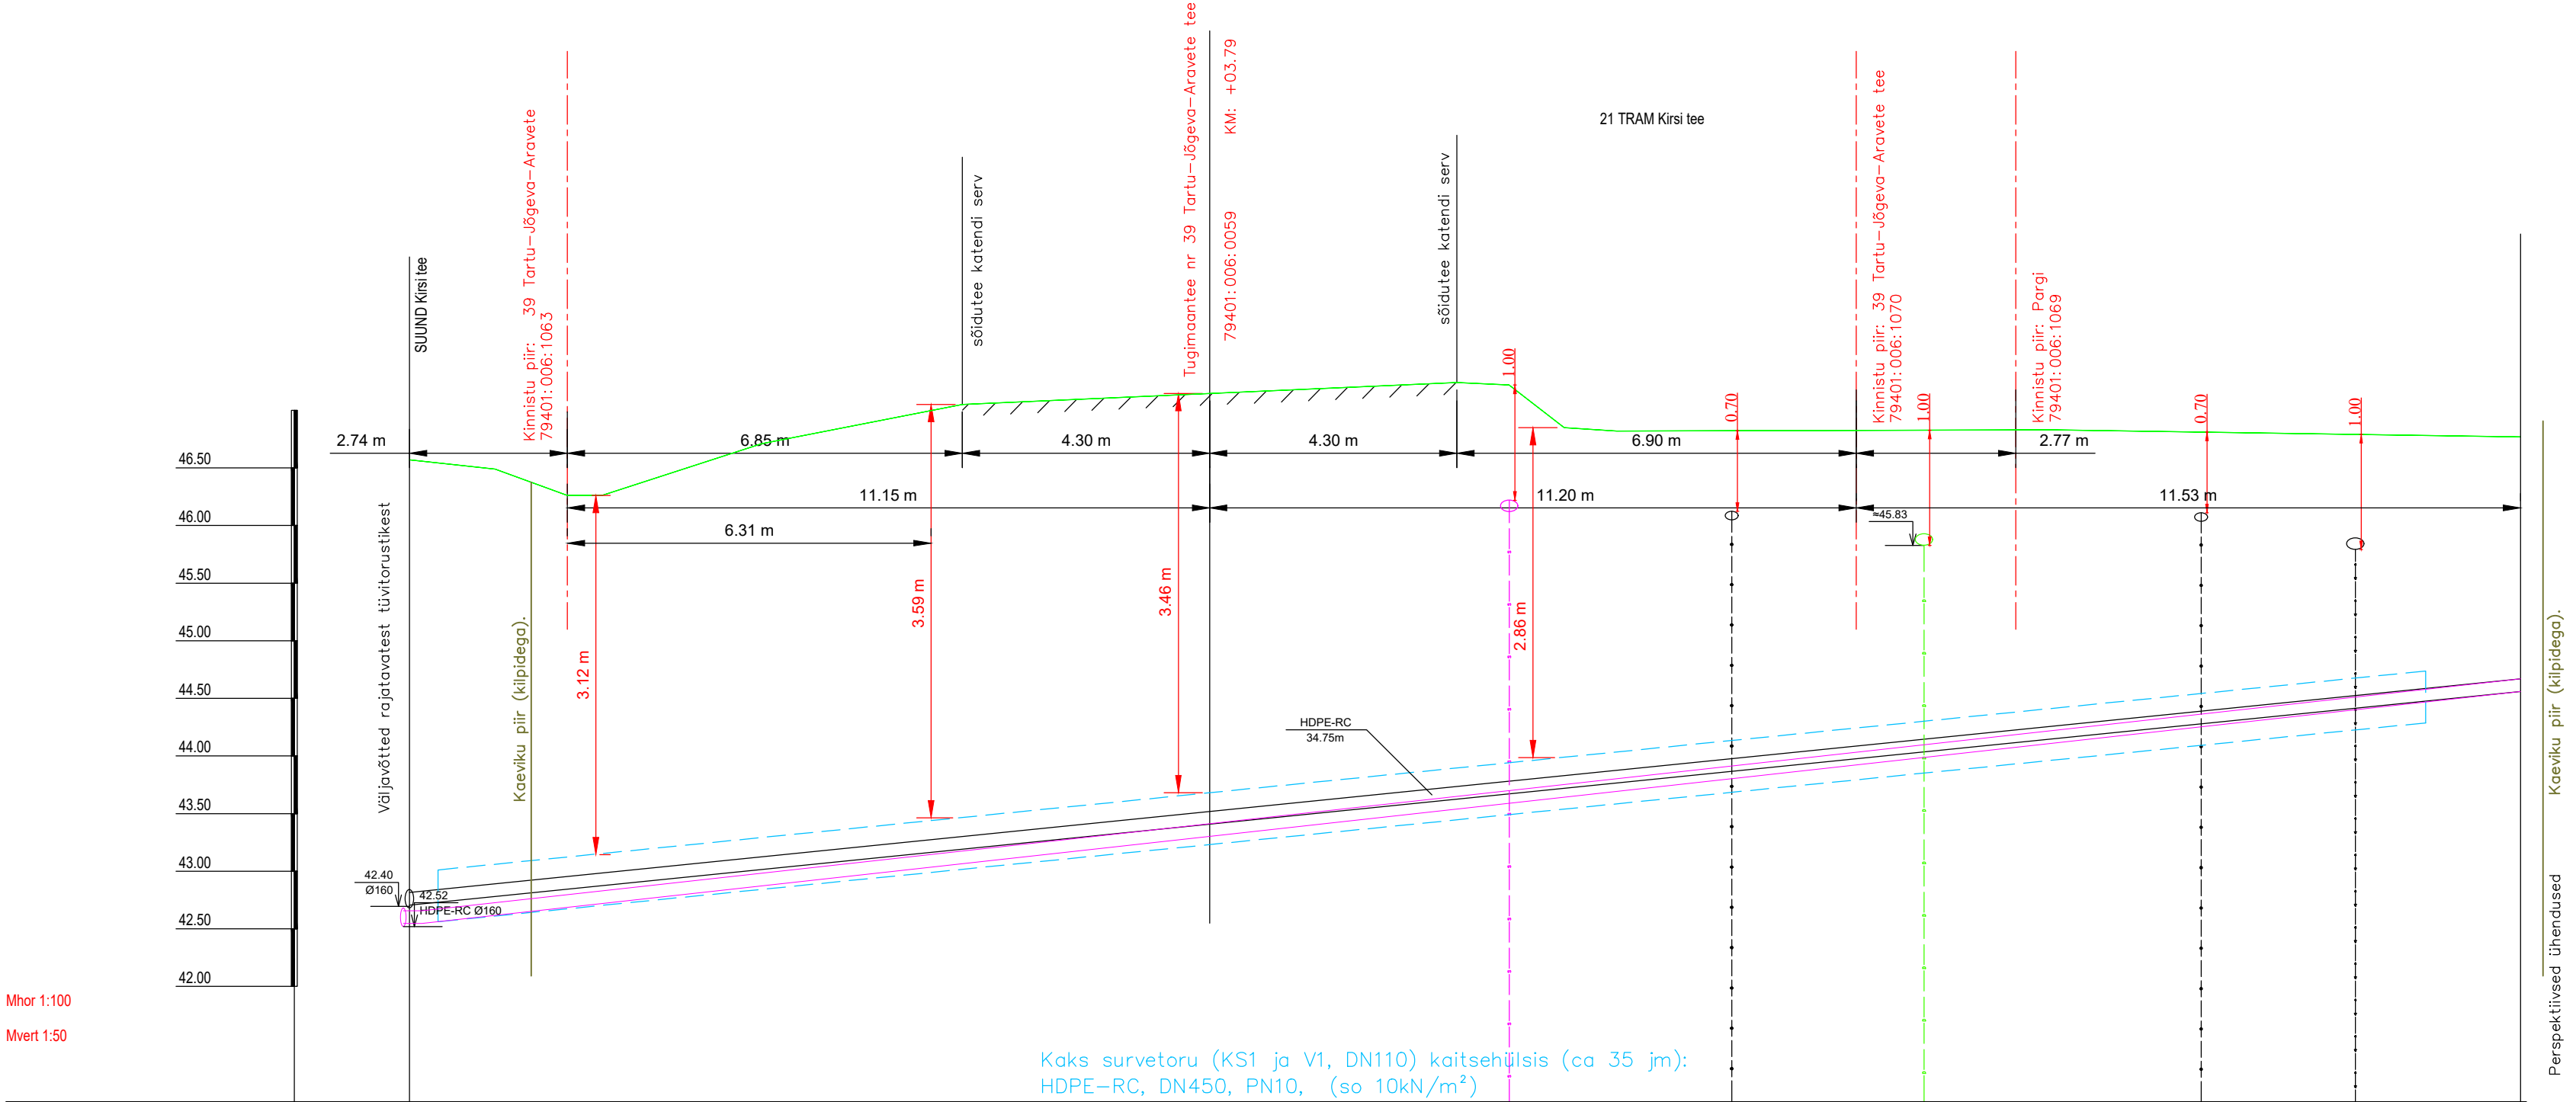

KAEVU TÄHIS	S-30+55 Kirsi tee TRAM		V1-30+55 Kirsi tee
OLEMASOLEVA MAAPINNA KÕRGUS (m ABS)	46.57		46.77
PROJEKTEERITUD MAAPINNA KÕRGUS (m ABS)	46.57		46.77
TORU KÕRGUS ÜLALT (m ABS)	42.42		44.56
TORU RAJAMISSÜGAVUS	4.15		2.21
LANG	PIKKUS (m)	0.062	36.6
TORU LÄBIMÕÖT	HDPE-RC Ø110 - 36.6m		
VAHEKAUGUSED (m)	36.6		
RAJAMISE / REK. MEETOD	Kinnine meetod hülsiga		
SIRGESTATUD TRASSI PLAAN			

Pikiprofiili tuleb lugeda koos Seletuskirja, Asendiplaani, puurimiskaevikute (kilpidega) ristlõike ja riigimaantee põikprofiilide joonistega.

Kaks survetorustikku rajatakse ühise puurimisena, ühendused teostatakse eelduslikult ühises kaevikus.

Vt ka Sõlmede joonised.

Projekteerija juhib tähelepanu mõõtkava erisustele ja sellest tingitud moonutustele.

Mõningate kommunikatsioonide asukoht (näit. varasemad arendused) pole täpselt teada.

Arusaamatuste korral ühenduda Tellija ja projekteerijaga.

Nr.	Muudatus	Muutja	Kontrollis	Kuupäev
1	Muudetud torustiku kõrguseid	Hanno Koha	Lauri Aim	07.09.2026
 KESKOND & PARTNERID OÜ Reg. nr. 11006388 Vasara 50, Tartu 50113 Tel. 733 0350; info@mahutid.ee		Tellija AS Emajõe Veevõrk		Töö nr. 0325M
KESKOND & PARTNERID Vastutav spetsialist Lauri Aim		Projekt Vahi aleviku ja Erala küla vahelise ÜVK projekti muudatus		Aadress Tartu vald Tartumaa
Projekti juht Lauri Aim		Joonis Pikiprofiil (TRAM, Kirsi tee)		Staadium Tööprojekt
Projekteerija Hanno Koha		Fail 0325_TP_muudatusproj026	Kuupäev 07.09.2026	Moot 0325
 KLM Projekt OÜ Sepise tn 1, Tallinn, Harju maakond tel. 514 4725 info@klmprojekt.ee reg. kood: 11074214 MTR nr: EEP001781		Tellija: AS Emajõe Veevõrk		
		Projekti nimetus: "Vahi aleviku ja Erala küla vahelise ÜVK projekteerimine"		
		Aadress: Erala küla reoveepuhasti (Partneri kinnistu) kuni Vahi alevik (Ängelheina tänav), Tartu maakond		
		Joonis: Välisveevarustuse ja kanalisatsiooni survetorustike PIKIPROFIIL (TRAM, Kirsi tee)		
Kinnitas:	K. Laurits	/digiallkiri/	11.09.2026	Joonise nr.:
Kontrollis:	T. Vaalu	/digiallkiri/	11.09.2026	Mõõtkava:
Koostas:	T. Vaalu	/digiallkiri/	11.09.2026	Eriosa:
Fail / Kuupäev:	0325_TP_muudatusproj026	/	11.09.2026	Staadium:
		VK-6		Projekti nr.:
		02_12 TRAM-Kirsi teeM		0325