


Veesõlm TÕÜP 160/110

Elekterkeeviskolmik De160

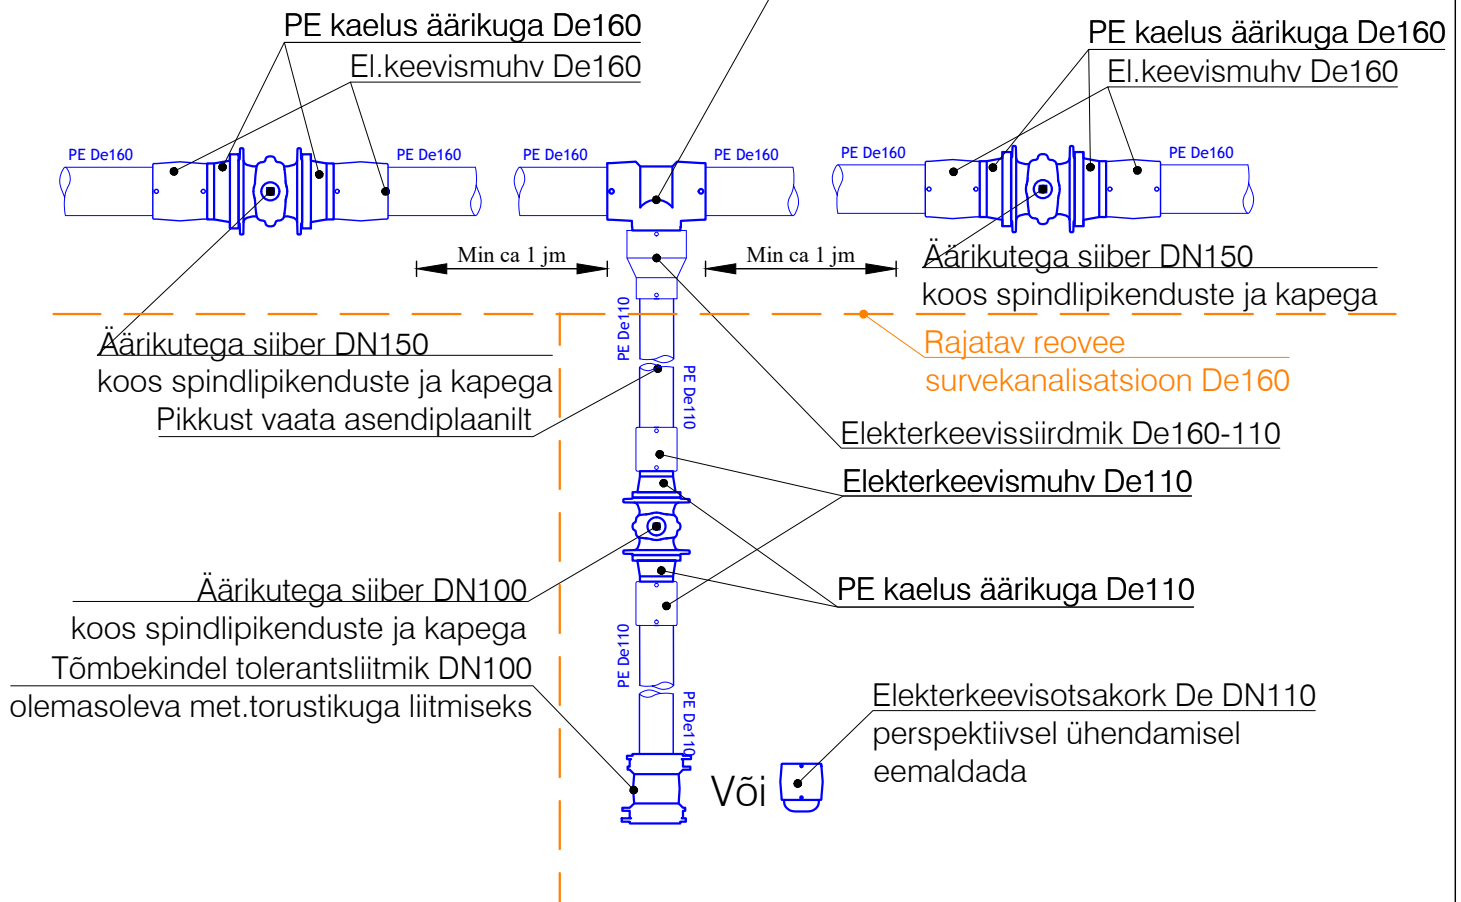

Sõlmelahendusi tuleb lugeda koos seletuskirja, asendiplaani ja pikiprofiilidga.

Kaks survetorustikku rajatakse ühise puurimisena, ühendused teostatakse eelduslikult ühises kaevikus, kuid sõlmed nihkes.

Projekteerija juhib tähelepanu mõõtkava erisustele ja sellest tingitud moonutustele.

Mõningate kommunikatsioonide asukoht (näit. varasemad arendused) pole täpselt teada.

Arusaamatuste korral ühenduda Tellija ja projekteerijaga.

Nr.	Muudatus	Muutja	Kontrollis	Kuupäev
1	Tugiplokk liugpinnaga eemaldatud	Hanno Koha	Lauri Aim	07.09.2026
2	PE otstega siiber vahetatud äärikutega siibri vastu	Hanno Koha	Lauri Aim	07.09.2026
KESKKOND & PARTNERID OÜ Reg. nr. 11006388 Vasara 50, Tartu 50113 Tel. 733 0350; info@mahutid.ee Vastutav spetsialist Lauri Aim Projektijuht Lauri Aim Projekteerija Hanno Koha		Tellija AS Emajõe Veevõrk Projekt Vahi aleviku ja Erala küla vahelise ÜVK projekti muudatus Joonis Sõlmeskeemid Fail 0325_TP_muudatusproj Kuupäev 11.09.2026 Mõõt Joonis VK-7-03M v01		Töö nr. 0325M Aadress Tartu vald Tartumaa Staadium Tööprojekt



KLM Projekt OÜ
 Sepise tn 1, Tallinn, Harju maakond
 tel. 514 4725
 info@klmprojekt.ee
 reg. kood: 11074214
 MTR nr: EEP001781

	Nimi	Allkiri	Kuupäev
Kinnitas:	K. Laurits	/digiallkiri/	11.09.2026
Kontrollis:	T. Vaalu	/digiallkiri/	11.09.2026
Koostas:	T. Vaalu	/digiallkiri/	11.09.2026

Tellija:	AS Emajõe Veevõrk			
Projekti nimetus:	"Vahi aleviku ja Erala küla vahelise ÜVK projekteerimine"			
Aadress:	Erala küla reoveepuhasti (Partneri kinnistu) kuni Vahi alevik (Ängelheina tänav), Tartu maakond			
Joonis:	Välisveevarustuse ja kanalisatsiooni SÕLMED Tarbevee väljavõtte arendusse (tüüplahendus)			
Joonise nr.:	Mõõtkava:	Eriosa:	Staadium:	Projekti nr.:
03M_V1–Sõlmed 01(V)M	SKEEM	VKV	TP	0325