


Reoveesõlm TÜÜP 160 / 110, riigimaantest vasakul arendused

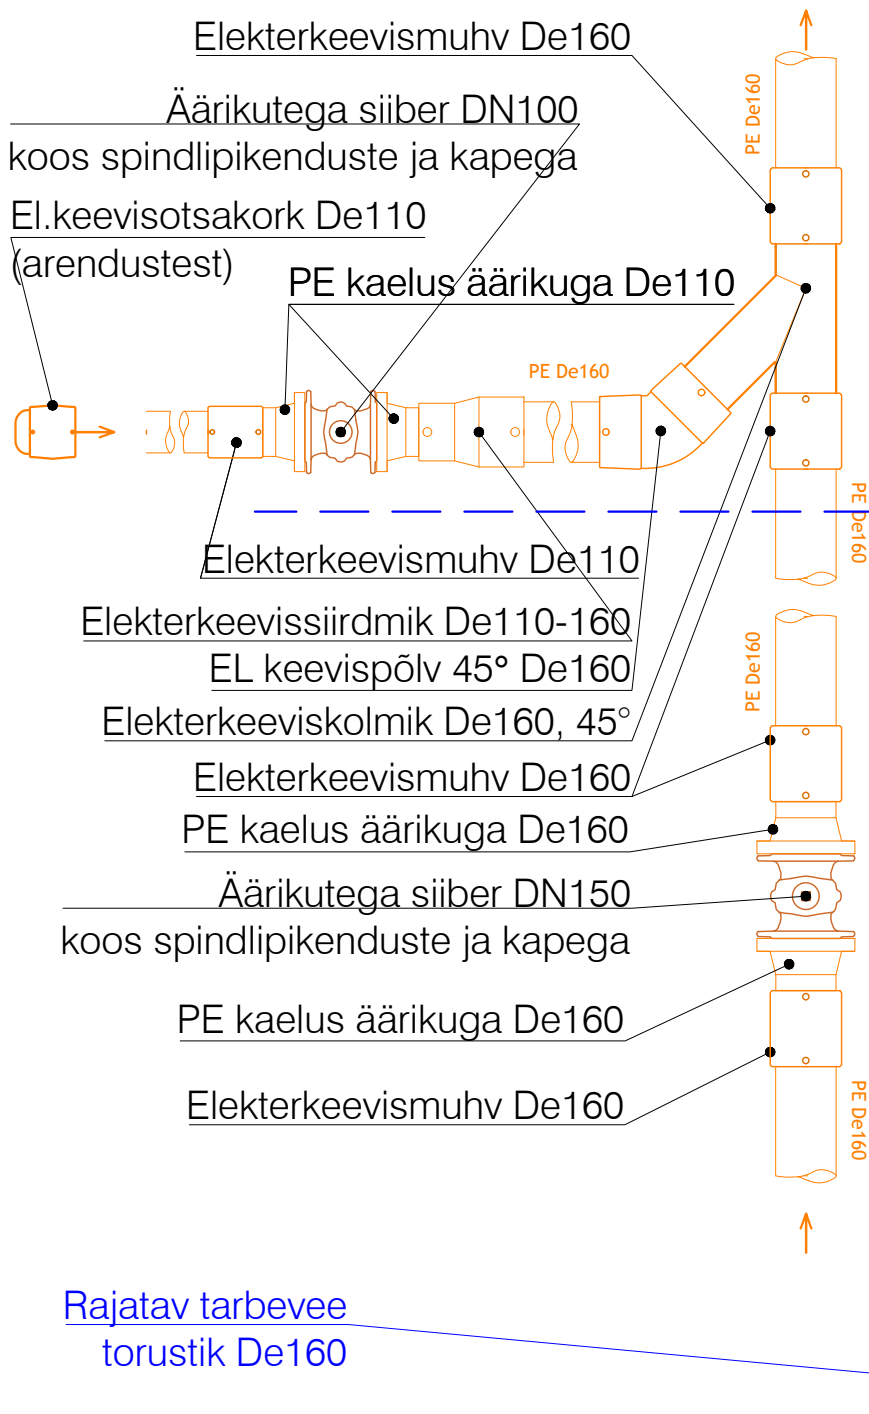

Nr.	Muudatus	Muutja	Kontrollis	Kuupäev
1		Tarmo Vaalu	Tarmo Vaalu	
 KLM Projekt OÜ Sepise tn 1, Tallinn, Harju maakond tel. 514 4725 info@klmprojekt.ee reg. kood: 11074214 MTR nr: EEP001781		Tellija: AS Emajõe Veevärk		
		Projekti nimetus: "Vahi aleviku ja Erala küla vahelise ÜVK projekteerimine"		
		Aadress: Erala küla reoveepuhasti (Partneri kinnistu) kuni Vahi alevik (Ängelheina tänav), Tartu maakond		
		Joonis: Välisveevarustuse ja kanalisatsiooni SÕLMED Reovee survekanalisatsioon (arendustest)		
	Nimi	Allkiri	Kuupäev	
Kinnitas:	K. Laurits	/digiallkiri/	11.09.2026	
Kontrollis:	T. Vaalu	/digiallkiri/	11.09.2026	
Koostas:	T. Vaalu	/digiallkiri/	11.09.2026	
Fail / Kuupäev:		VK-7-04_KS1-Sõlmed 02(KS)		
0325_TP_muudatusprojekt.dwg / 11.09.2026		Mõõtkava: SKEEM	Eriosa: VKV	Stadium: TP
		Projekti nr.: 0325		