


Survekanalisatsiooni sõlm PK 57+10 (suund RVPJ poole)

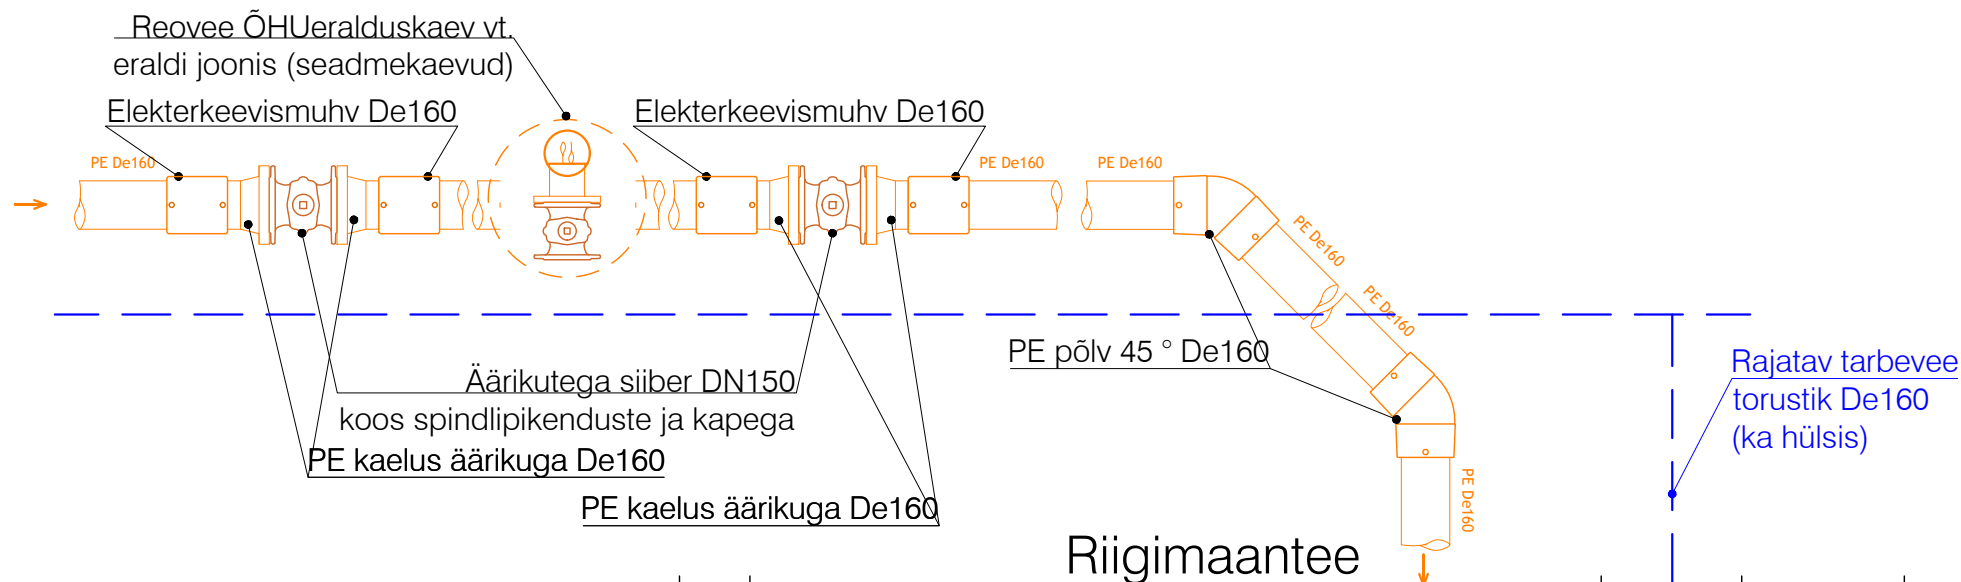

Nr.	Muudatus	Muutja	Kontrollis	Kuupäev
1	Tugiplokid liugpinnaga eemaldatud	Hanno Koha	Lauri Aim	
 KESKKOND & PARTNERID OÜ Reg. nr. 11006388 Vasara 50, Tartu 50113 Tel. 733 0350; info@mahutid.ee Vastutav spetsialist Lauri Aim		AS Emajõe Veevärk Vahi aleviku ja Erala küla vahelise ÜVK projekti muudatus		Töö nr. 0325M Aadress Tartu vald Tartumaa
Projektijuht Lauri Aim		Joonis Survekanalisatsiooni sõlmeskeemid		Staadium Tööprojekt
Projekteerija Hanno Koha		Fail 0325_TP_muudatusproj.dwg	Kuupäev 11.09.2026	Mõõt Joonis VK-7-04 v01
 KLM Projekt OÜ Sepise tn 1, Tallinn, Harju maakond tel. 514 4725 info@klmprojekt.ee reg. kood: 11074214 MTR nr: EEP001781		Tellija: AS Emajõe Veevärk Projekti nimetus: "Vahi aleviku ja Erala küla vahelise ÜVK projekteerimine" Aadress: Erala küla reoveepuhasti (Partneri kinnistu) kuni Vahi alevik (Ängelheina tänav), Tartu maakond Joonis: Välisveevarustuse ja kanalisatsiooni SÕLMED Reovee survekanalisatsioon (õhuärasti, PK 57+10)		
	Nimi	Allkiri	Kuupäev	
Kinnitas:	K. Laurits	/digiallkiri/	11.09.2026	
Kontrollis:	T. Vaalu	/digiallkiri/	11.09.2026	
Koostas:	T. Vaalu	/digiallkiri/	11.09.2026	
Fail / Kuupäev: 0325_TP_muudatusprojekt.dwg / 11.09.2026		VK-7-04_KS1-Sõlmed 05(KS)	SKEEM	Eriosa: VKV
			Staadium: TP	Projekti nr.: 0325