


Survekanalisatsiooni tüüpsõlm (õhueraldus)

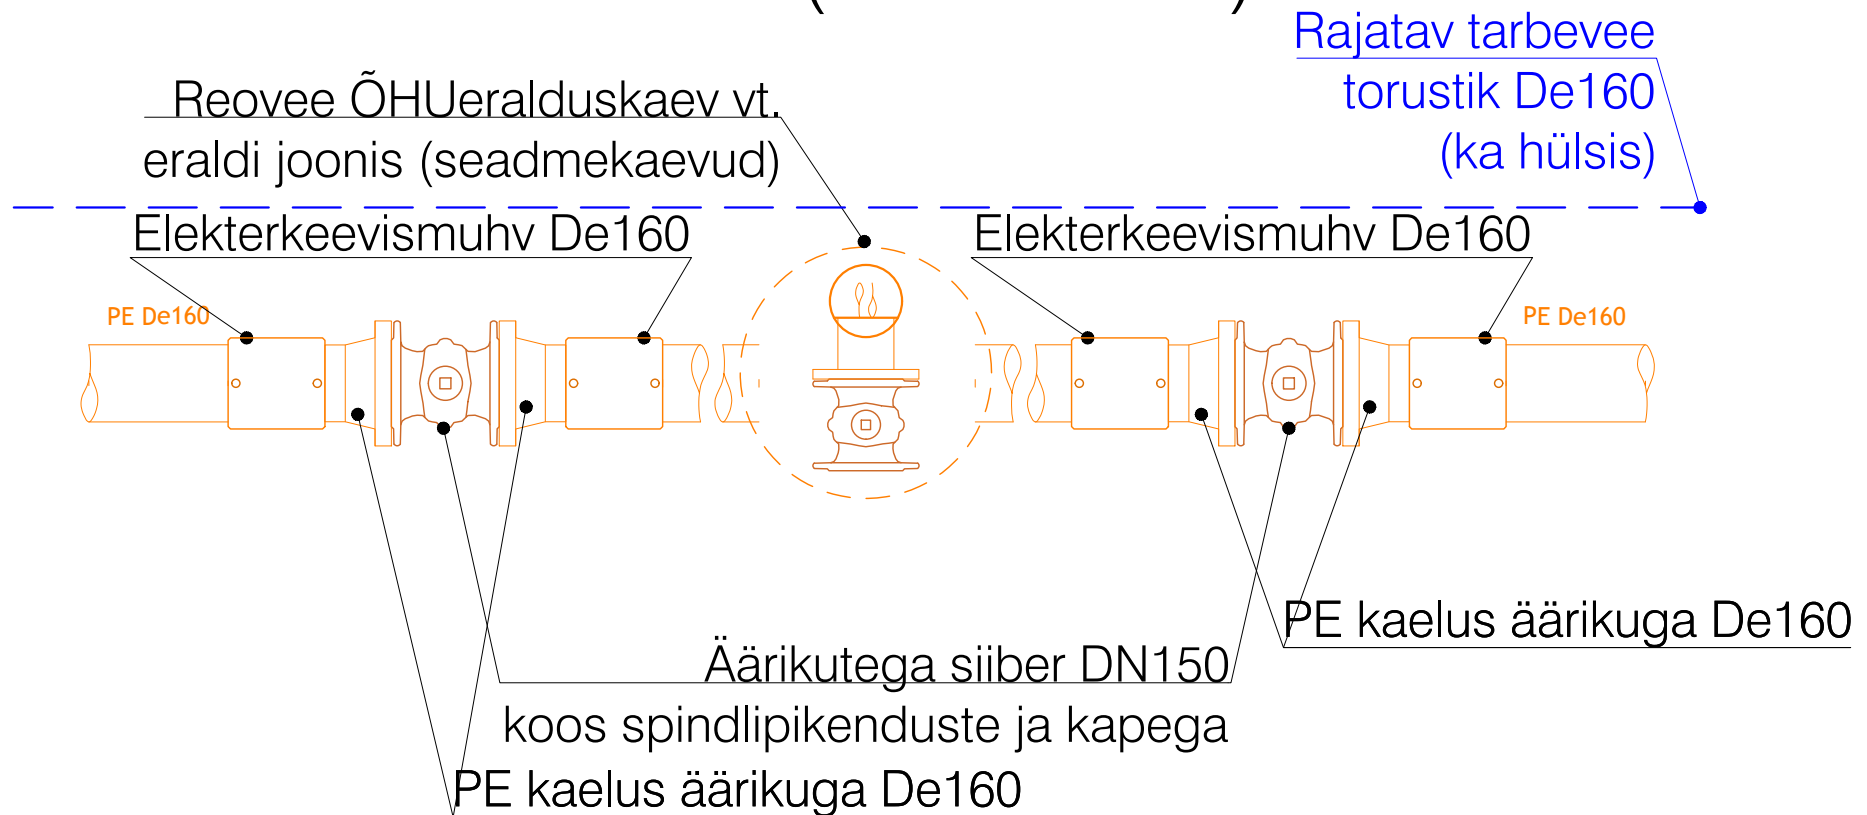

Nr.	Muudatus			Muutja	Kontrollis	Kuupäev
1				Tarmo Vaalu	Tarmo Vaalu	
 KLM Projekt OÜ Sepise tn 1, Tallinn, Harju maakond tel. 514 4725 info@klmprojekt.ee reg. kood: 11074214 MTR nr: EEP001781				Tellija: AS Emajõe Veevärk		
				Projekti nimetus: "Vahi aleviku ja Erala küla vahelise ÜVK projekteerimine"		
				Aadress: Erala küla reoveepuhasti (Partneri kinnistu) kuni Vahi alevik (Ängelheina tänav), Tartu maakond		
				Joonis: Välisveevarustuse ja kanalisatsiooni SÕLMED Reovee survekanalisatsioon (ÕHUärastuse tüüpsõlm)		
	Nimi	Allkiri	Kuupäev	Joonise nr.:	Mõõtkava:	Eriosa:
Kinnitas:	K. Laurits	/digiallkiri/	11.09.2026	04_KS1-Sõlmed 06(KS)	SKEEM	VKV
Kontrollis:	T. Vaalu	/digiallkiri/	11.09.2026			TP
Koostas:	T. Vaalu	/digiallkiri/	11.09.2026			Projekti nr.:
Fail / Kuupäev:	0325_TP_muudatusprojekt.dwg / 11.09.2026			0325		