


Isikliku kasutusõiguse seadmise plaan

Jrk nr	IKÕ ala Pos nr (plaanil)	Kinnistu registriosa number	Katastriüksuse tunnus, nimi ja sihtotstarve;	Ala pindala ruutmeetrites m ²
1.	POS 1	6008850	61102:002:0294 14180 Puurmani-Tabivere tee transpordimaa	28

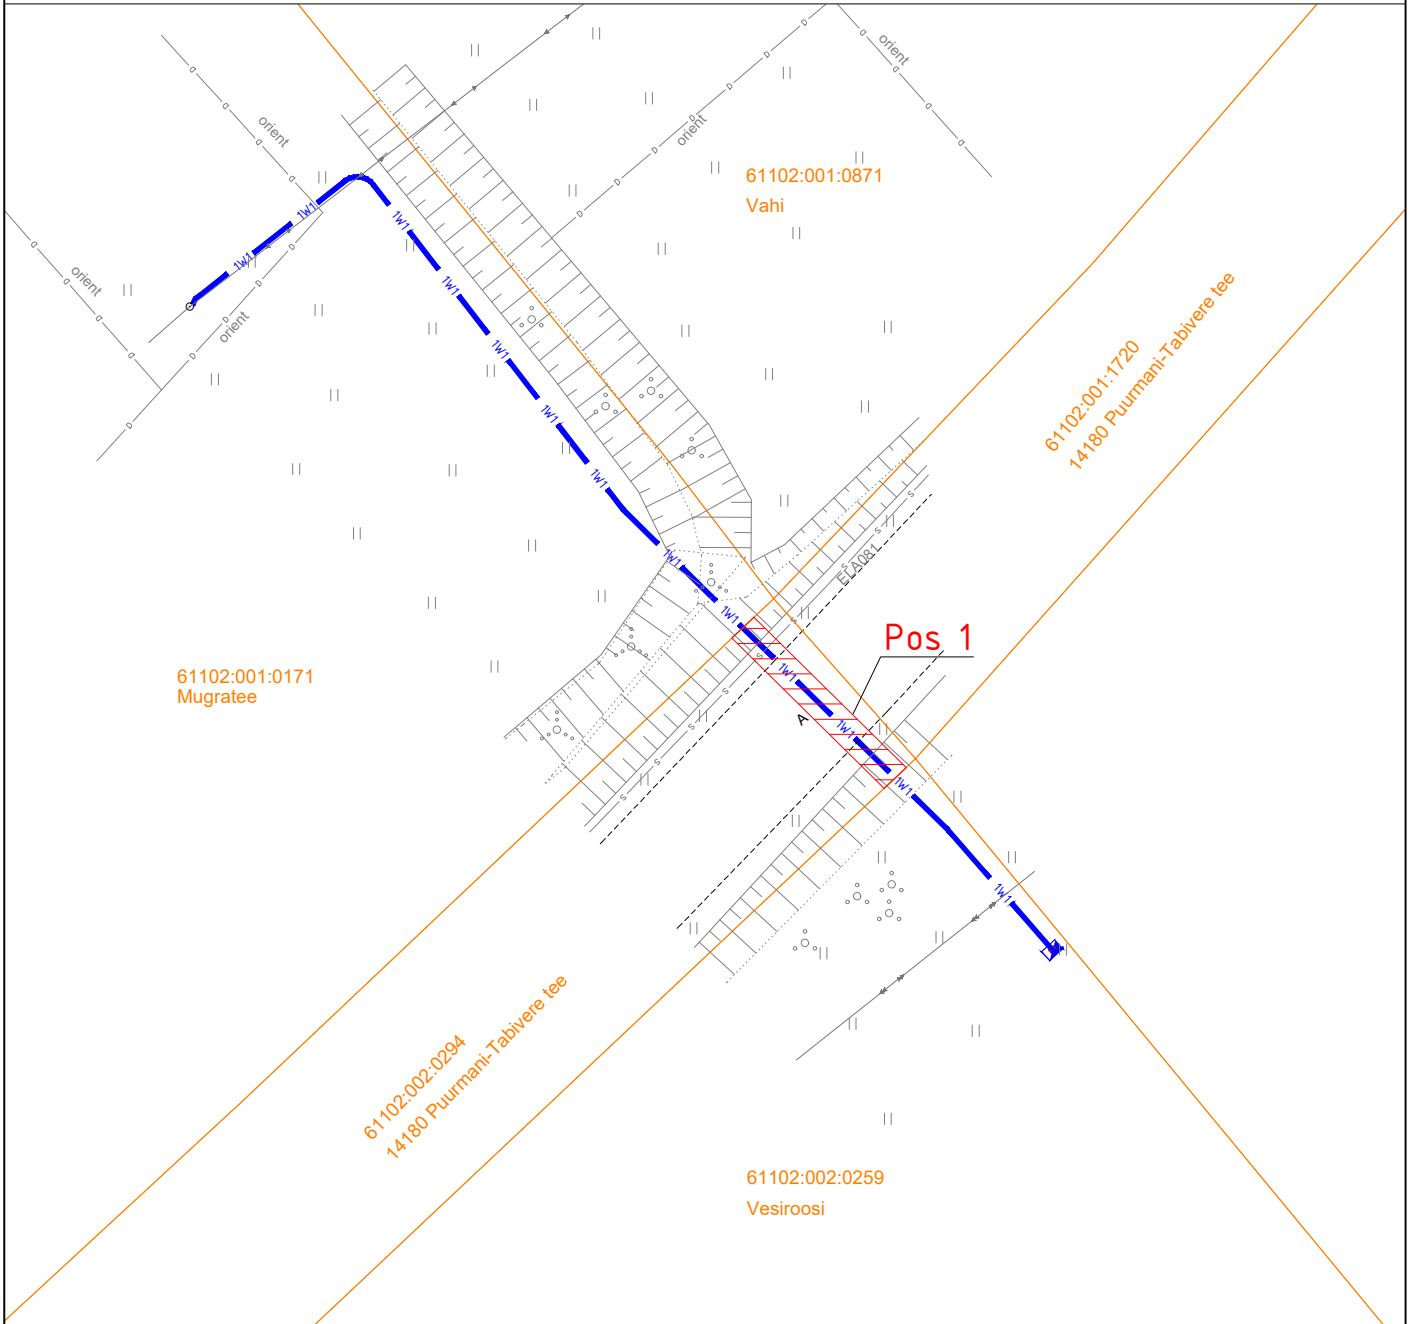

- Isikliku kasutusõiguse seadmise ala
 Katastriüksuste piirid
 1W1 — Projekteeritud Elektrilevi m/p kaabel
 Projekteeritud maakaabli pikkus 14m

Projekti nimi / aadress			Vesiroosi kinnistu liitumine elektrivõrguga Laasme küla, Põltsamaa vald, Jõgeva maakond		Töö nr LC0717
Koostaja	Janno Lütt AS Stik-Elekter / Projekteeija Tel: 53400127 / E-post: janno@stik-elekter.ee	Möötkava	Leht / formaat	Kuupäev	
		M 1:500	Leht 1 / A4	26.01.2024	