


LÕIGE A - A
M 1:100

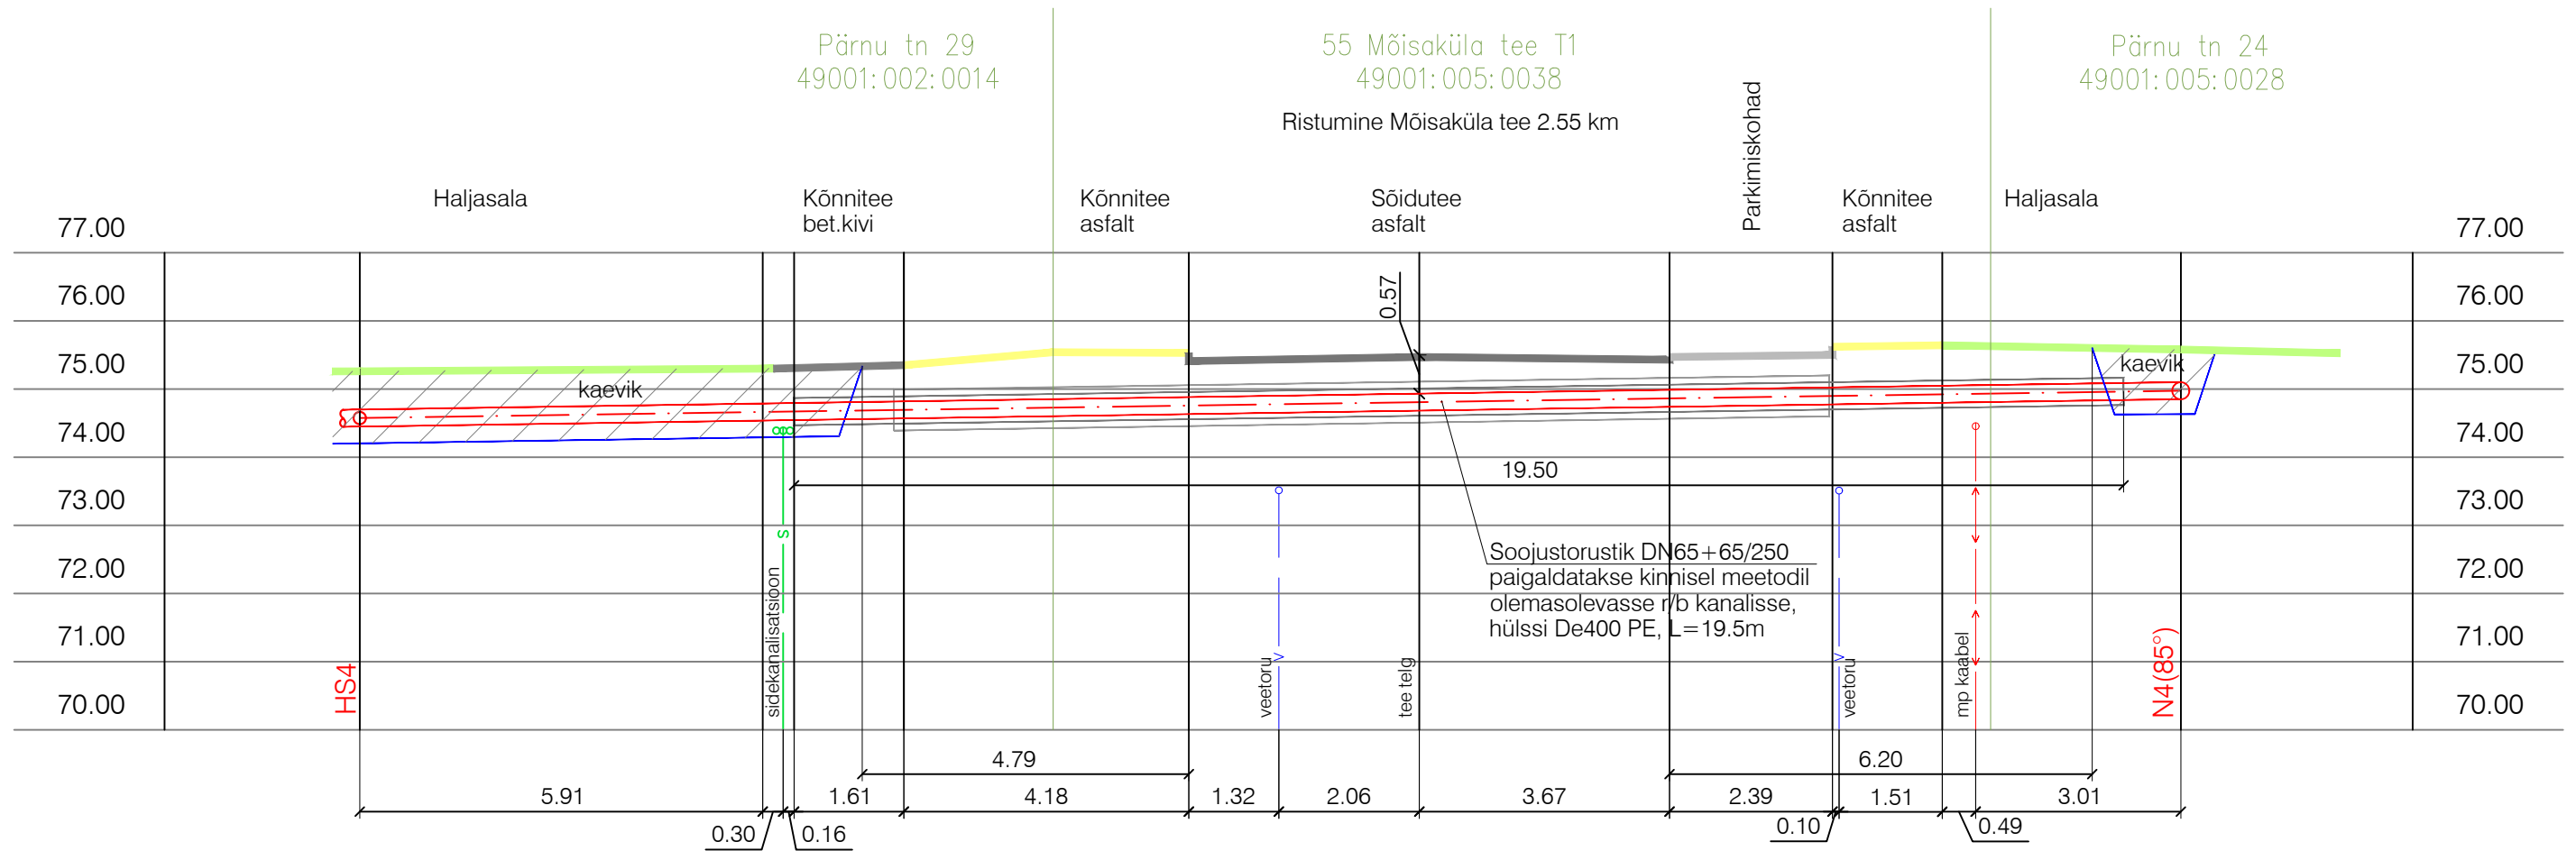

1	Korrigeeritud kaugküttetorustiku trassi Mõisaküla tee aluses lõigus vastavalt teostusjoonisele	J. Jaansoo	12.11.2024
MUUDATUS	MUUDATUSE KIRJELDUS	TEOSTAS	KUUPÄEV
DEM Projekt OÜ DEM Projekt, registrikood 11111412 Juhkentali 52-1, 10132 Tallinn tel+372 56 50 2774; info@demprojekt.ee MTR reg. nr. EEP000272		Projekti nimetus: MÕISAKÜLA LINNA PÄRNU TN 24, 25, 26, 28, 29, 39 SOOJUSTORUSTIKU REKONSTRUEERIMINE	Staadium: Tööprojekt
VASTUTAV SPETSIALIST Irina Demidova 24.07.2024 PROJEKTEERUA Irina Demidova 24.07.2024 PROJEKTEERUA Jana Jaansoo 24.07.2024		Objekti asukoht: Pärnu tn 24, 25, 26, 28, 29, 39; 55 Mõisaküla tee T1; Kivi tänav; Mõisaküla linn, Mulgi vald, Viljandimaa	Töö nr: 678324
FAILI NIMI 678324_TP_TL-4-01-TL01_M1_Taastamine.dwg		Joonise nimetus: SOOJUSTORUSTIKU RISTUMINE MÕISAKÜLA TEEGA. LÕIGE A - A	Joonise nr: TL03
		Tellija: Sovrex Grupp OÜ, reg. nr. 11284408 Pesa tn 6b, Nõmme linnaosa, 11621, Tallinn	Mõõt: 1:100