


FORMAAT 590 x 297 mm

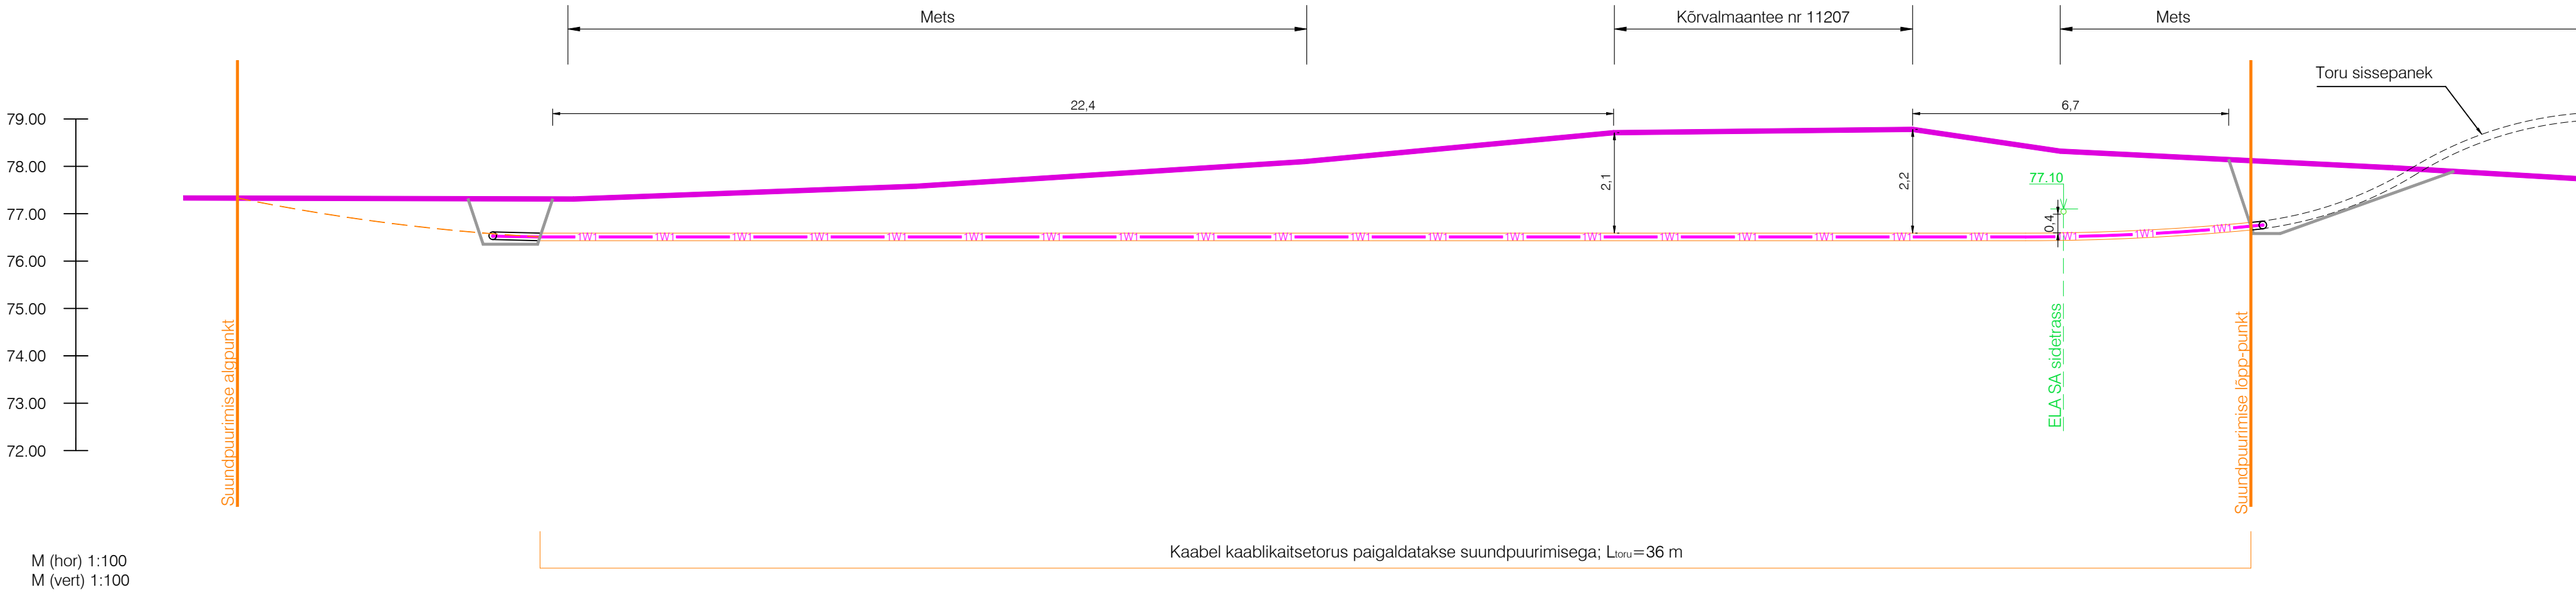

- MÄRKUSED:
- Kõrgused EH2000 süsteemis.
  - Sidetrassi paiknemissügavus vajadusel täpsustada kohapeal enne puurimistööde algust.
  - Kinnisel meetodil projekteeritud torude läbimõõdud, arv ja puurimise viisid võivad muuta ehituse käigus. Uut lahendust tuleb eraldi kooskõlastada.

|  |           |                |                |  |                    |   |                |
|--|-----------|----------------|----------------|--|--------------------|---|----------------|
| Töö nimetus: Liivakunurga kinnistu elektrivarustus |           |                |                | Objekti aadress: Paunküla metskond 3, 4, 11207 Paunküla-Vetla tee, Liivakunurga, Laane küla, Leistu küla, Kose vald, Harju maakond |                    |   |                |
| Tellija<br>Elektrilevi OÜ                          |           |                |                | Joonise nimetus:   |                    |   |                |
| Kontrollis   | A. Mazina | 01.10.25       |                | RISTMEVÄLJA JOONIS   |                    |   |                |
| Koostas  | A. Mazina | 01.10.25       |                |  |                    |   |                |
| Töö nr:<br>PL24-20-77                              |           | Stadium:<br>TP | Versioon:<br>- | Joon. nr:<br>AS-4  | Mõõtkava:<br>1:100 | Faili nimi:<br>PL242077_TP_EL-6-01_AS-4-Ristmevalja.dwg | Leht:<br>10/12 |