



Ristumine teega 24155 Viljandi-Väluste-Mustla tee (89201:005:0143), 0,64km M 1:100

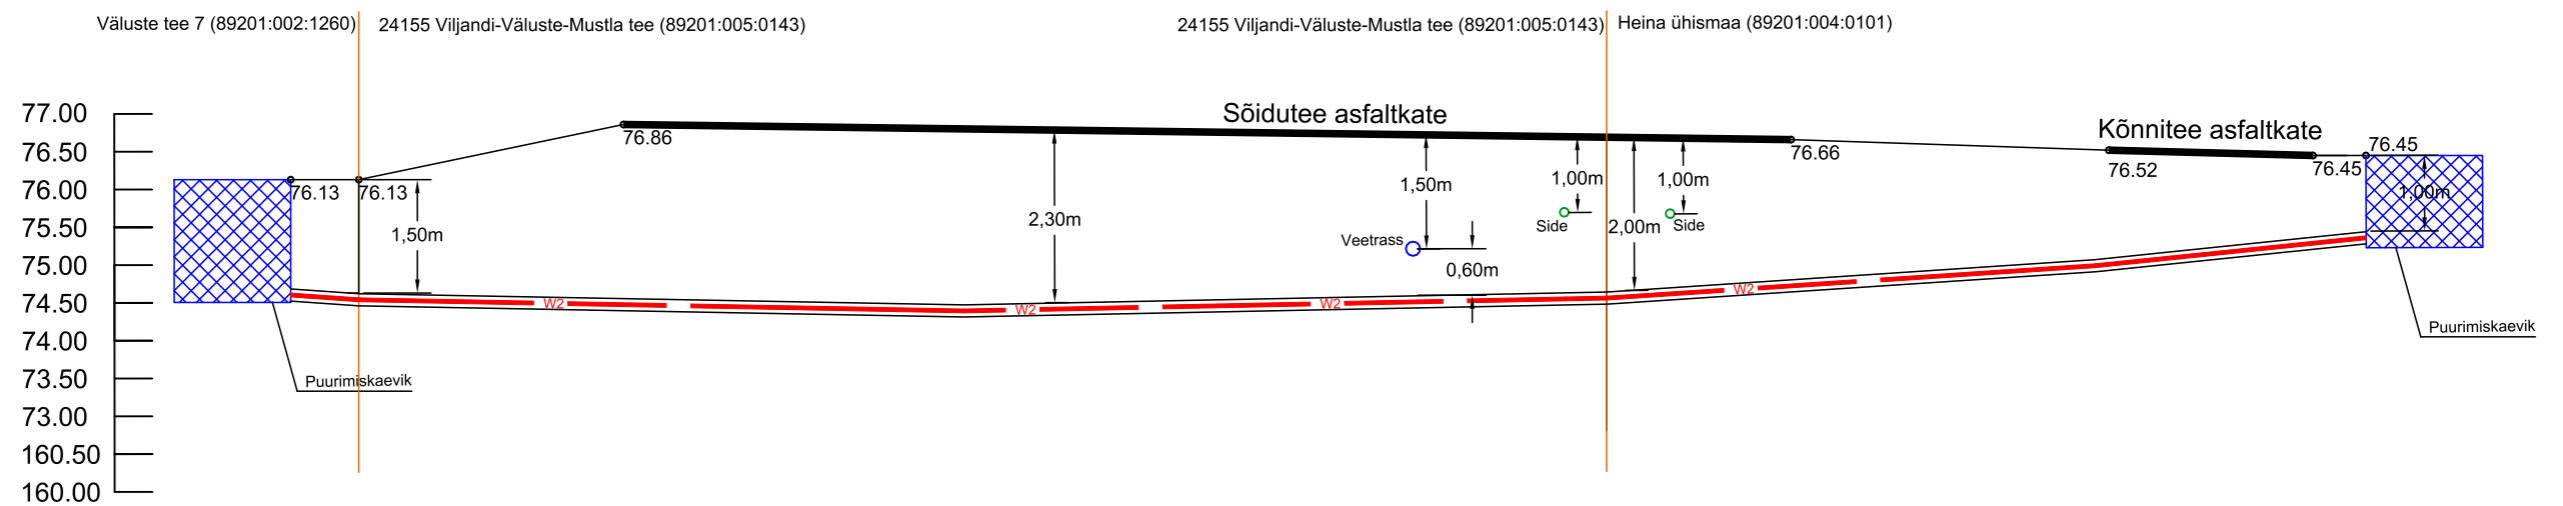

Projekt Hapniku 1, 2 ja Mäeltküla 1, 2 elektritootjate tingimuste muutmine, Viljandi vald (VI etapp)		Tellija Enefit Connect OÜ	
 LEONHARD WEISS E-post estonia@leonhard-weiss.com Telefon +372 601 2285 Registrikood 12083348	Joonis Ristmeväli		Joonise nr LR8822-3
	Projekteeris	Erki Juurikas	Tel. 58001668
	Projekti juht	Erki Juurikas	Möötkava
	Kontrollis	Keio Altoja	Stadium
			Põhiprojekt
			Keel
			EST
			Leht
			1
			Lehti
			1