


LÕIGE 1-1

M 1 | 200

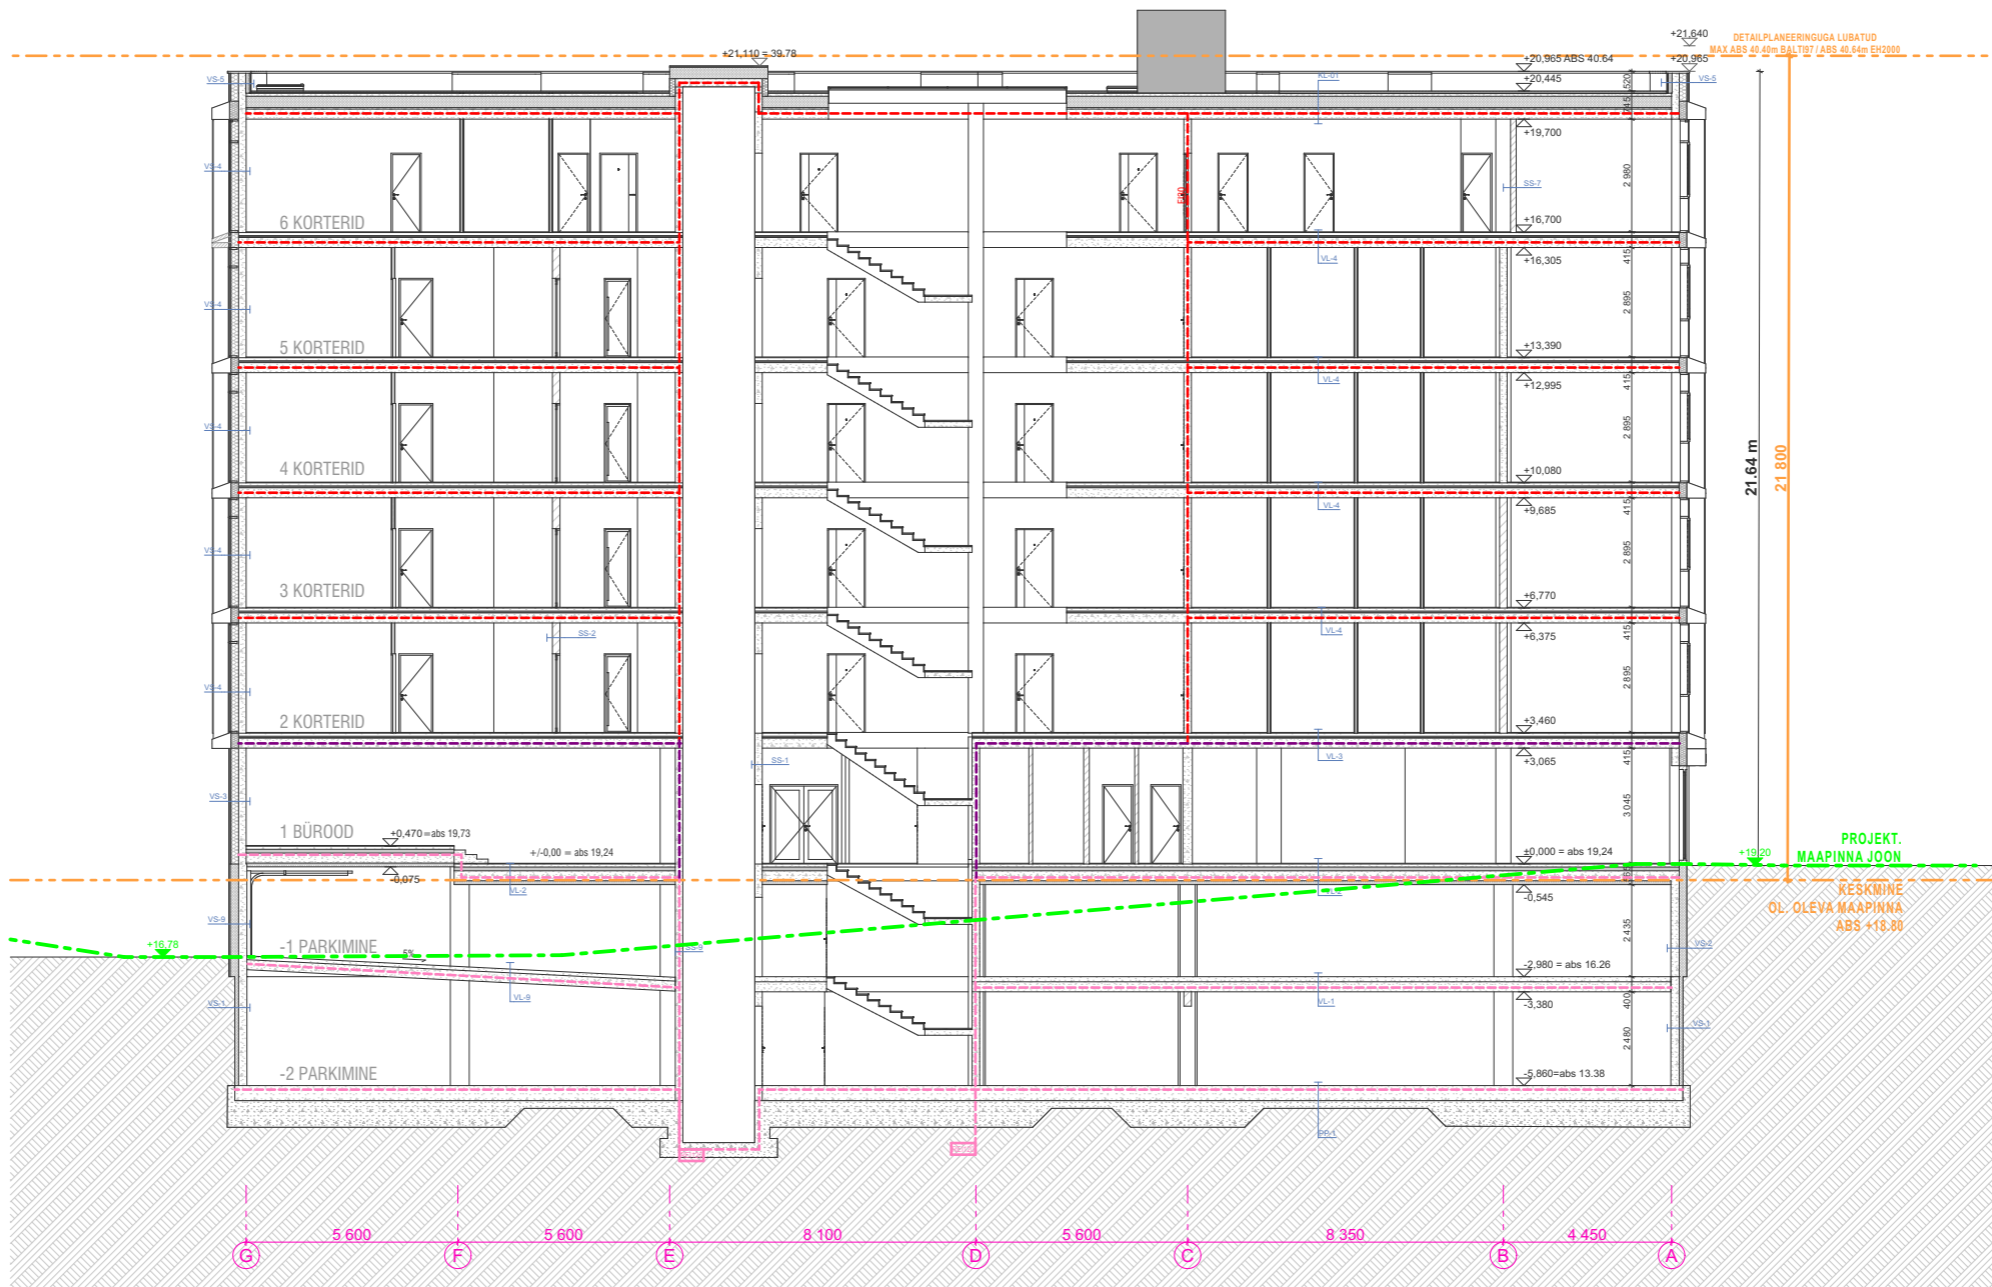

MÄRKUSED:

- PROJEKT ON KOOSTATUD VASTAVALTPROJETKEERIMISE LÄHTEÜLESANDELE / TEHNILISELE KIRJELDUSELE NING KEHTIVATELE NORMIDELE JA NÕUETELE.
- KÕIKIDE MATERJALIDE JA E HITUSTÕODE KVALITEET PEAB VASTAMAEV-S KEHTIVATE SEADUSANDLIKE AKTIDE JÄRGI KEHTESTATUDNÕUETELE JA OLEMA KOOSKÕLAS HEA E HITUSTAVAGA.
- E HITUSTÕOD TULEB TEOSTADA JÄRGIDES KOGUMIKE MaaRYL 2010, TarindiRYL 2010 JA ViimistlusRYL 2000 NÕUETE TEISE KLASSI TASET.
- E HITUSTÕODE KVALITEET PEAB VASTAMARYL 2010 NÕUETELE.
- MAALRITÕODE KVALITEET PEAB VASTAMARYL 2012 NÕUETELE.
- KONSTRUKTSIOONID VT. KONSTRUKTIIVSEST OSAST.
- KÕIK SARNASED SÕLMED LAHENDADA ANALOOGSELT NÄITEGA.
- KÕIK MÕÕDUD PEAB ÜLEKONTROLLIMA ENNE TOOTE VALMISTAMIST.
- KÕIK MÕÕDUD MÄRGIGA TÄPSUSTADA KOHAPEAL.
- NB! JOONISEID LUGEDA KOOS KONSTRUKTIIVSE PROJEKTIGA!
- FASSAADIMATERJALID NING NENDE TOONID KOOSKÕLASTADA EELNEVALT TELLIIJA JA ARHITEKTIGA.
- KÕIK VENTILATSIOONIRESTID FASSAADIPINNAGA SAMA TOONI!

PUTUKAVÕRGUD:

Kõik rõdude ja fassaadide tuulutusavad varustada putukavõrguga.

---	REI60	TULETÕKKETSOONI TULEPÜSIVUS
---	REI90	TULETÕKKETSOONI TULEPÜSIVUS
---	REI120	TULETÕKKETSOONI TULEPÜSIVUS
---	EI30	AVATÄITE TULEPÜSIVUS
---	EI90	AVATÄITE TULEPÜSIVUS
---	EI60	AVATÄITE TULEPÜSIVUS

KORRUS

ARHITEKTUURIBÜROO

Järvevana tee 7b 10132 Tallinn
Telefon: 6 070 808
E-mail: abkorrus@abkorrus.ee
MTR reg. nr. EEP000617

Tellij	Skill Kapital OÜ	Töö number	PR 036/24
Objekt	Äri- ja korterhoone	Staadium	PP
Address	Staadioni 8, Tallinn, Kesklinna Lo, Harju maakond	Projekti osa	AR
Joonis	Lõige-1	Joonise nr.	AR-6-03
Arhitekt	Mariin Kroon Aigar Roht	Mõõtkava	1:200
		ISO	A3
		Kuupäev	08.05.2026