


# Isikliku kasutusõiguse seadmise plaan

| IKÕ seadmise ala<br>Pos nr (plaanil)    | Kinnistu<br>registriosa nr | Katastriüksuse tunnus, nimi ja<br>sihtotstarve   | IKÕ seadmise ala pindala<br>ruutmeetrites m² |
|---|----------------------------|--|--|
| Pos 1                                   | 7398050                    | 20303:001:0241<br>6 Valga-Uulu tee, Helme alevik,<br>Tõrva vald, Valga maakond,<br>Transpordimaa | 24   |
| Pos 2<br>Varemseatud IKÕ<br>PARI_190447 | 7398050                    | 20303:001:0241<br>6 Valga-Uulu tee, Helme alevik,<br>Tõrva vald, Valga maakond,<br>Transpordimaa | 825  |

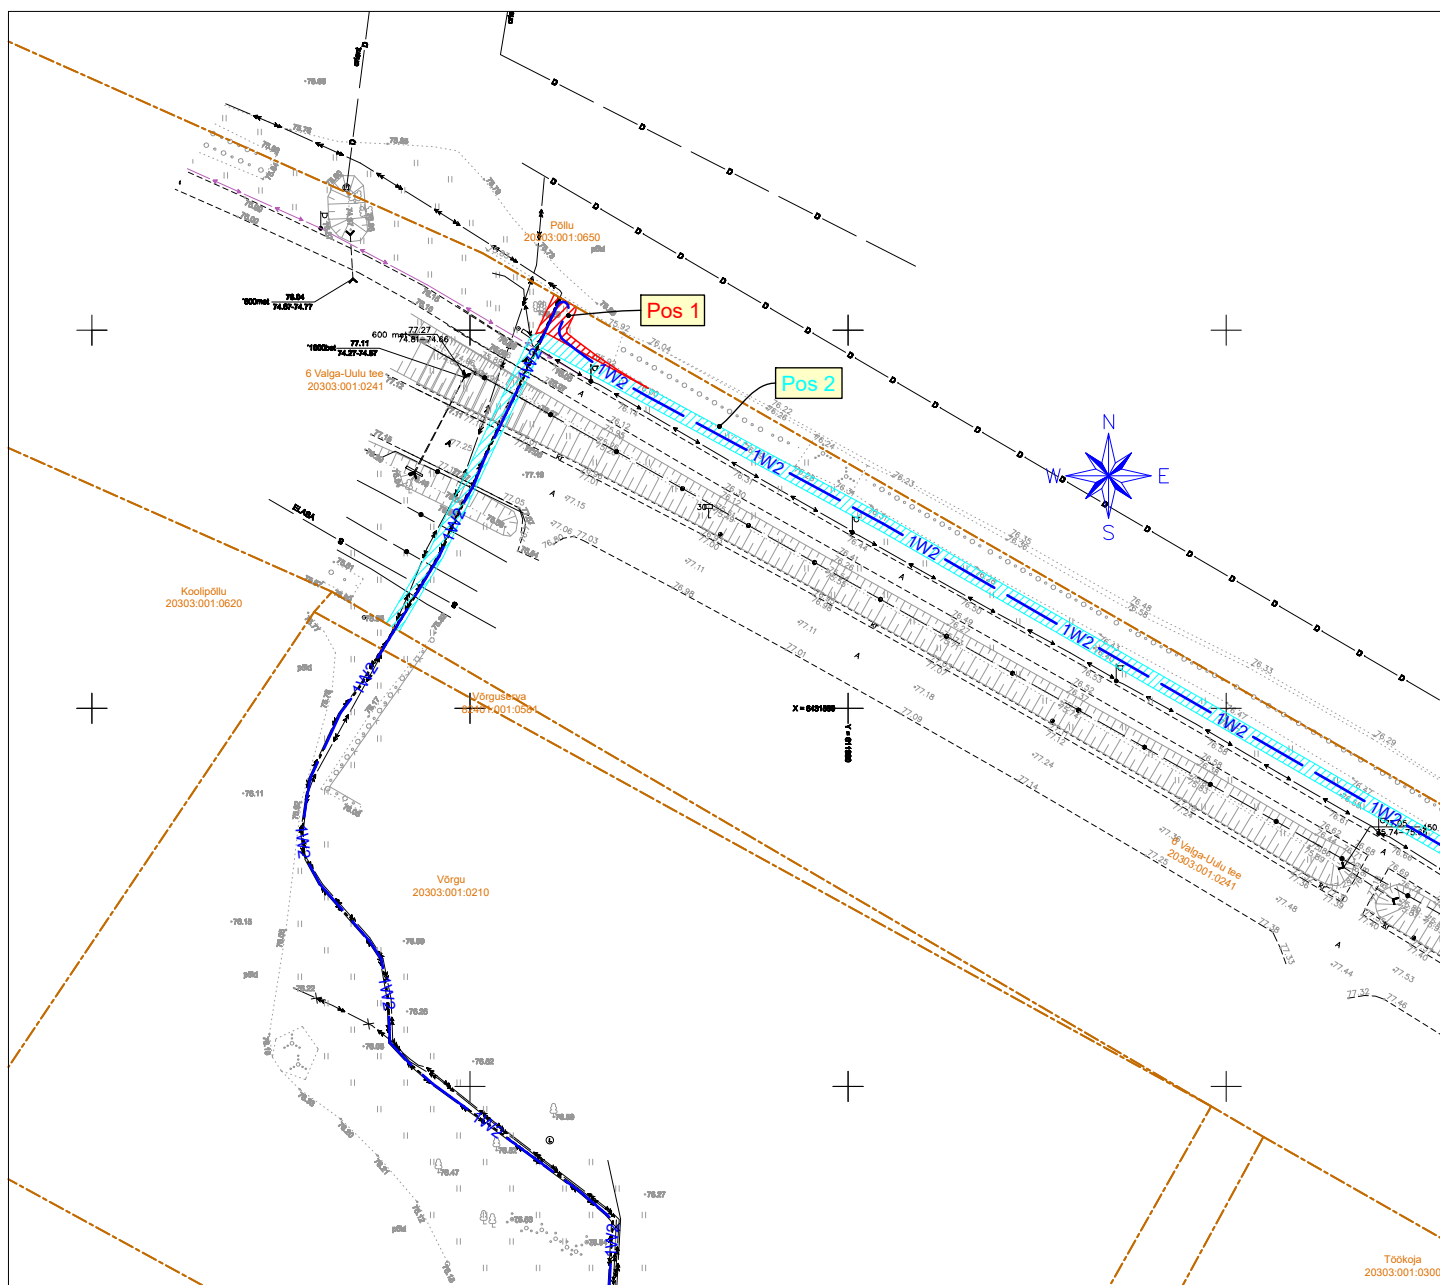

IKÕ seadmise ala



Varasemalt seatud IKÕ ala (PARI\_190447)



Katastriüksuste piirid



Projekteeritud 15 kV maakaabel kaitsetorus (esimene nr kaablite arv)

|   |                       |                          |                         |
|---|-----------------------|--------------------------|-------------------------|
| Projekti nimetus / asukoht<br><b>Tõrva linnavõrgu tugevdamine,<br/>Tõrva linn Tõrva vald Valga maakond.</b> |                       |                          | Töö nr<br><b>IP7588</b> |
| Koostaja<br><b>A. Mee, tel. 511 9005</b>  | Mõõtkava<br>M 1: 1000 | Leht / formaat<br>1 / A4 | Kuupäev<br>22.05.2025   |