


TIIGI 9A, NARVA. GARAAŽ-AUTOTÖÖKODA, 1. KORRUSE PIAAN

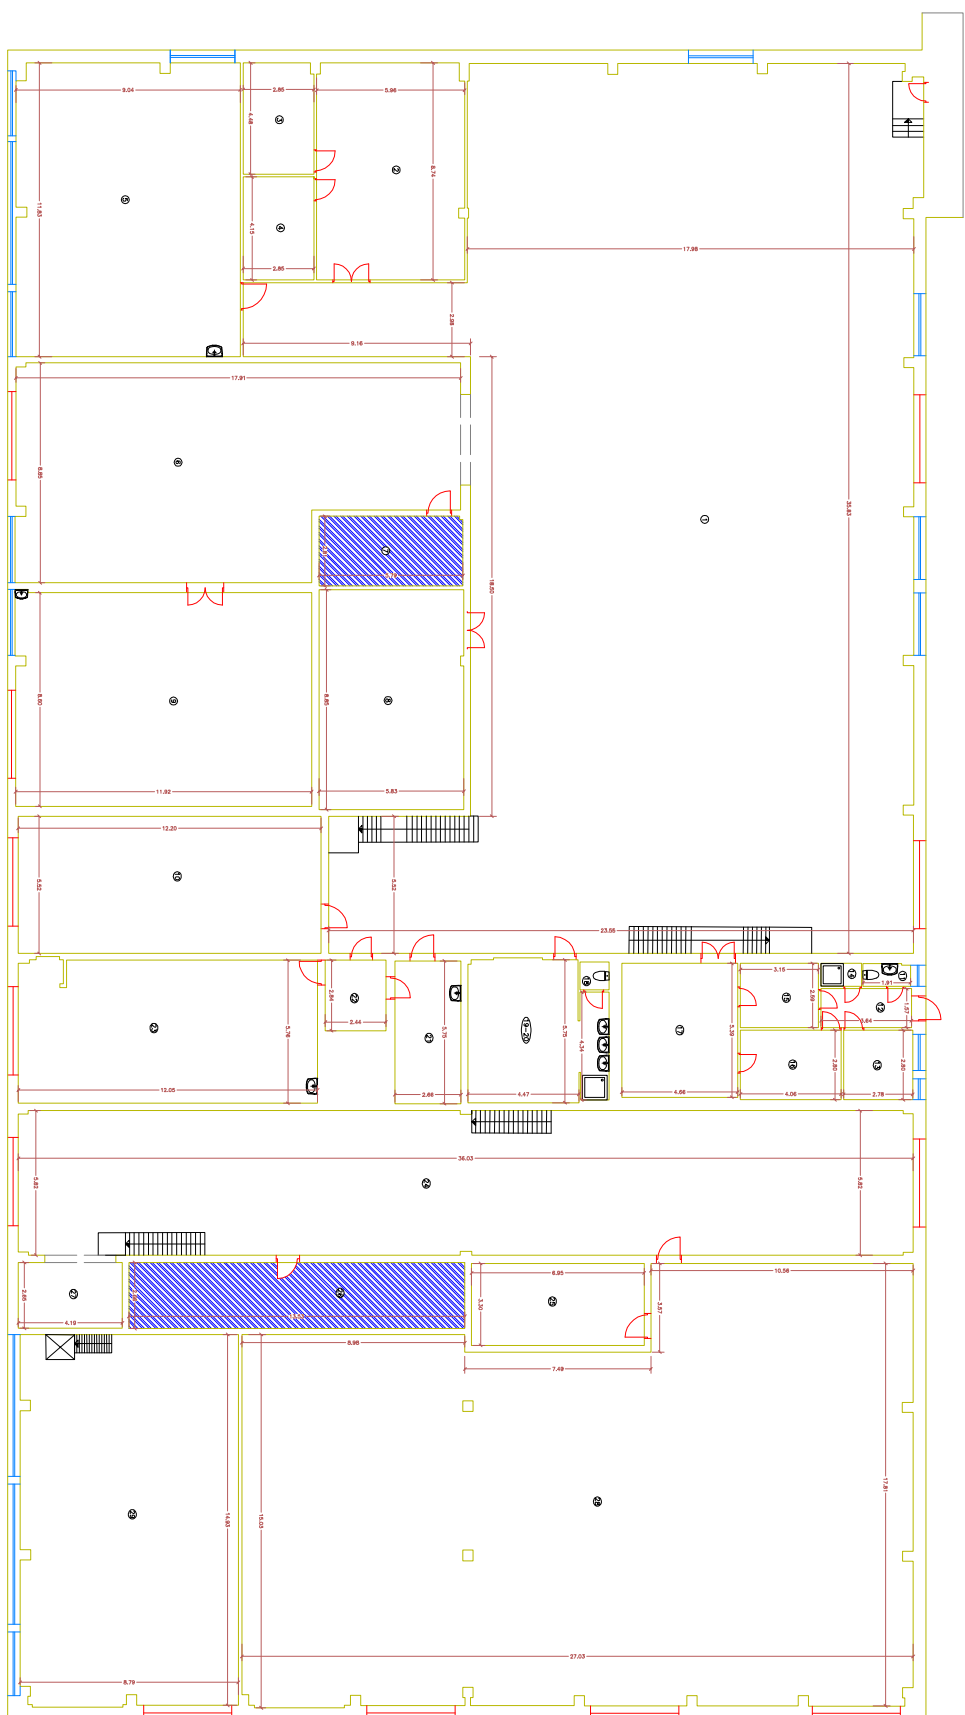

Legend

 tehnilised ruumid ja vertikaalsed lüübid

 PPA ühikruumid