


ISIKLIKU KASUTUSÕIGUSE SEADMISE PLAAN

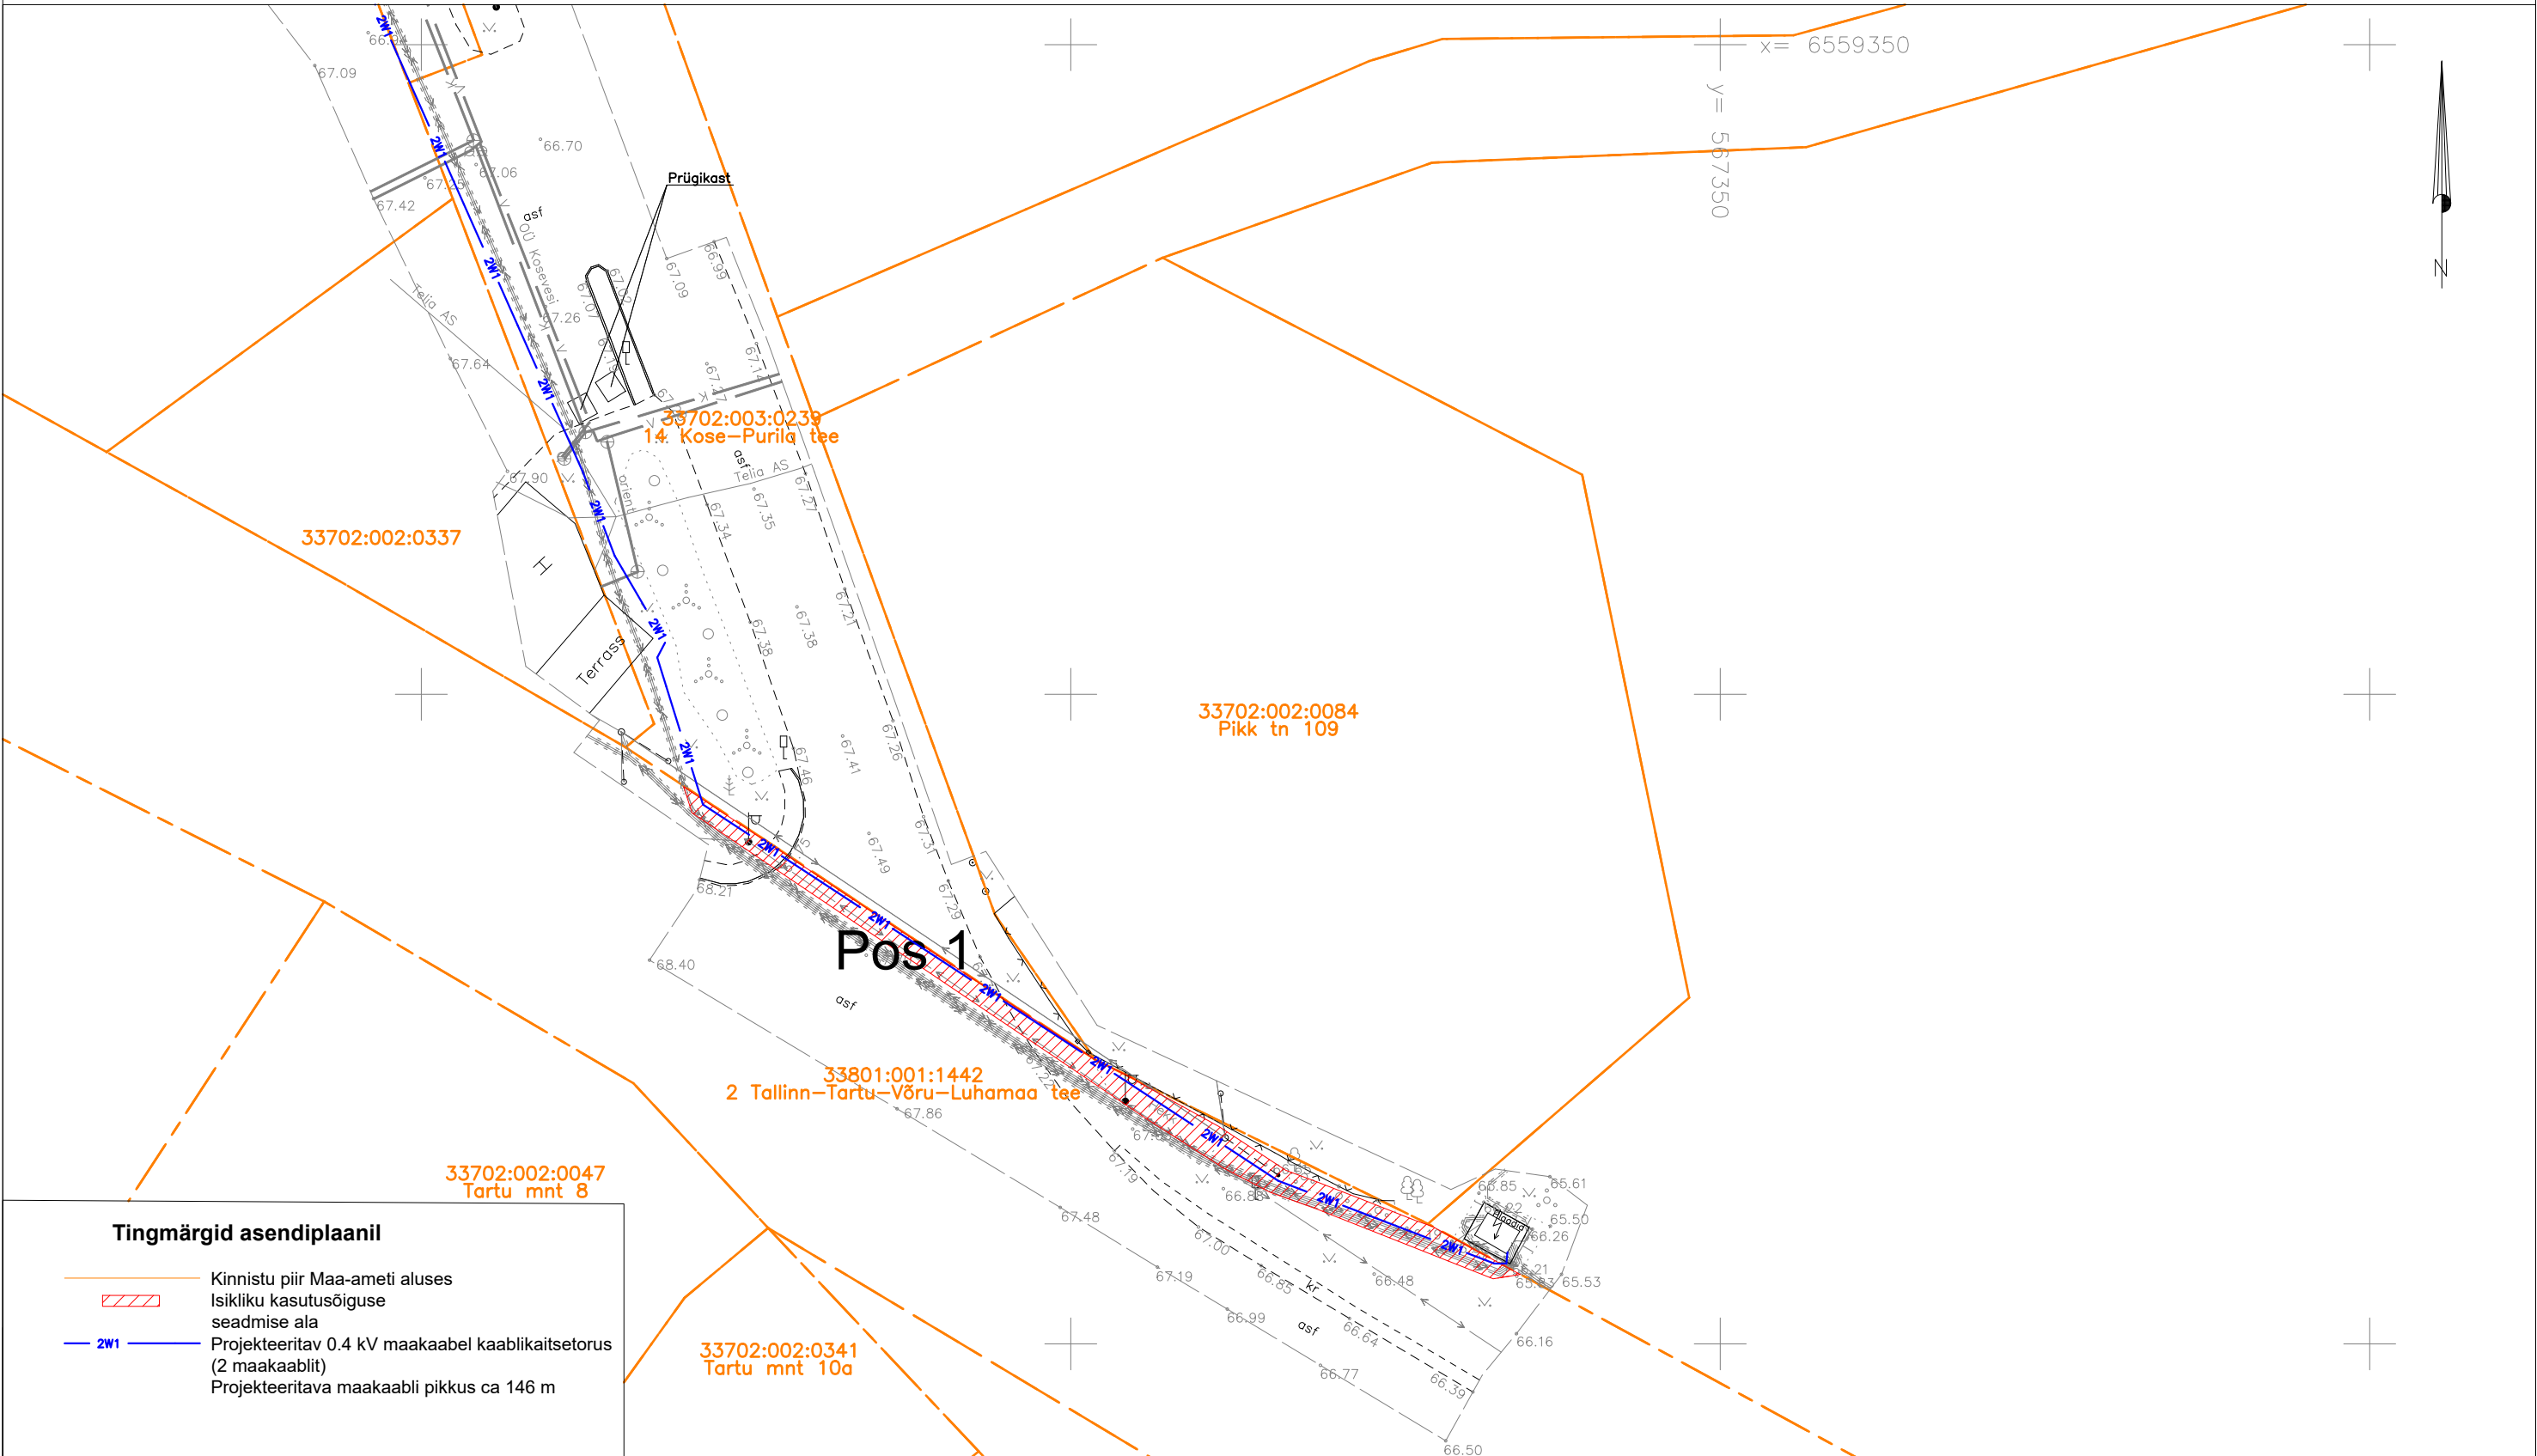

IKÕ ala pos nr. (plaanil)	Kinnistu registriosa number	Katastriüksse tunnus, nimi ja sihtotstarve	IKÕ ala pindala ruutmeetrites m ²	Projekt: LC0410 Tartu mnt 5 elektriautode laadimispunkti nimivoolu suurendamine	Töö nr: 60/0410
Pos 1	10247650	33801:001:1442 2 Tallinn-Tartu-Võru-Luhamaa tee Transpordimaa 100%	126 m ²	Plaani koostas: Egle Ninep-Kaselt egle.ninep@enersense.com +372 5597 1898	Möötkava: 1:500 Leht / formaat: Leht 1 / A3 Kuupäev: 22.02.2024