


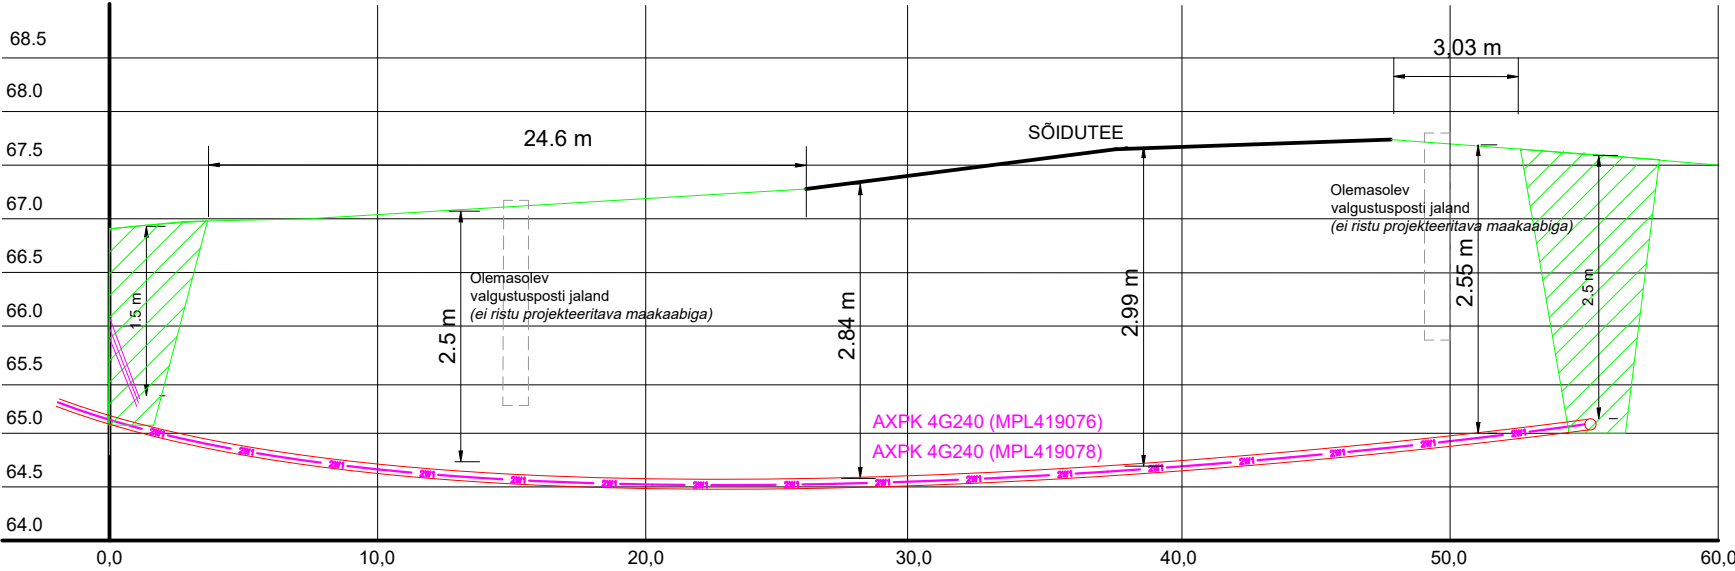

14 Kose-Purila tee
3.579-3.628 km
33801:001:1442



- 2W1 Rajatav maakaabel kaitsetorus kinniselt 1250N
2W1 Rajatav maakaabel kaitsetorus lahtiselt 750N
Puurimise stardi- ja lõpukaevik

Tellija: 	Töövõtja: 	Aadress: Mõigu 3, Tallinn 10112 Reg. nr: 11445550	Kuupäev: 21.02.2024
			Töö nr: 60/0410
Töö nimetus: Tartu mnt 5 elektriautode laadimispunkti nimivoolu suurendamine Kose alevik, Kose vald, Harjumaa LC0410	E-mail: egle.ninep@enersense.com Tel nr: +372 5597 1898	Joon nr: 003	
		Mõõtkava:-	
Joonise nimetus: Ristumine riigiteega nr 14	Projekteeris: Egle Ninep-Kaselt Kontrollis: Liina Randvoo		