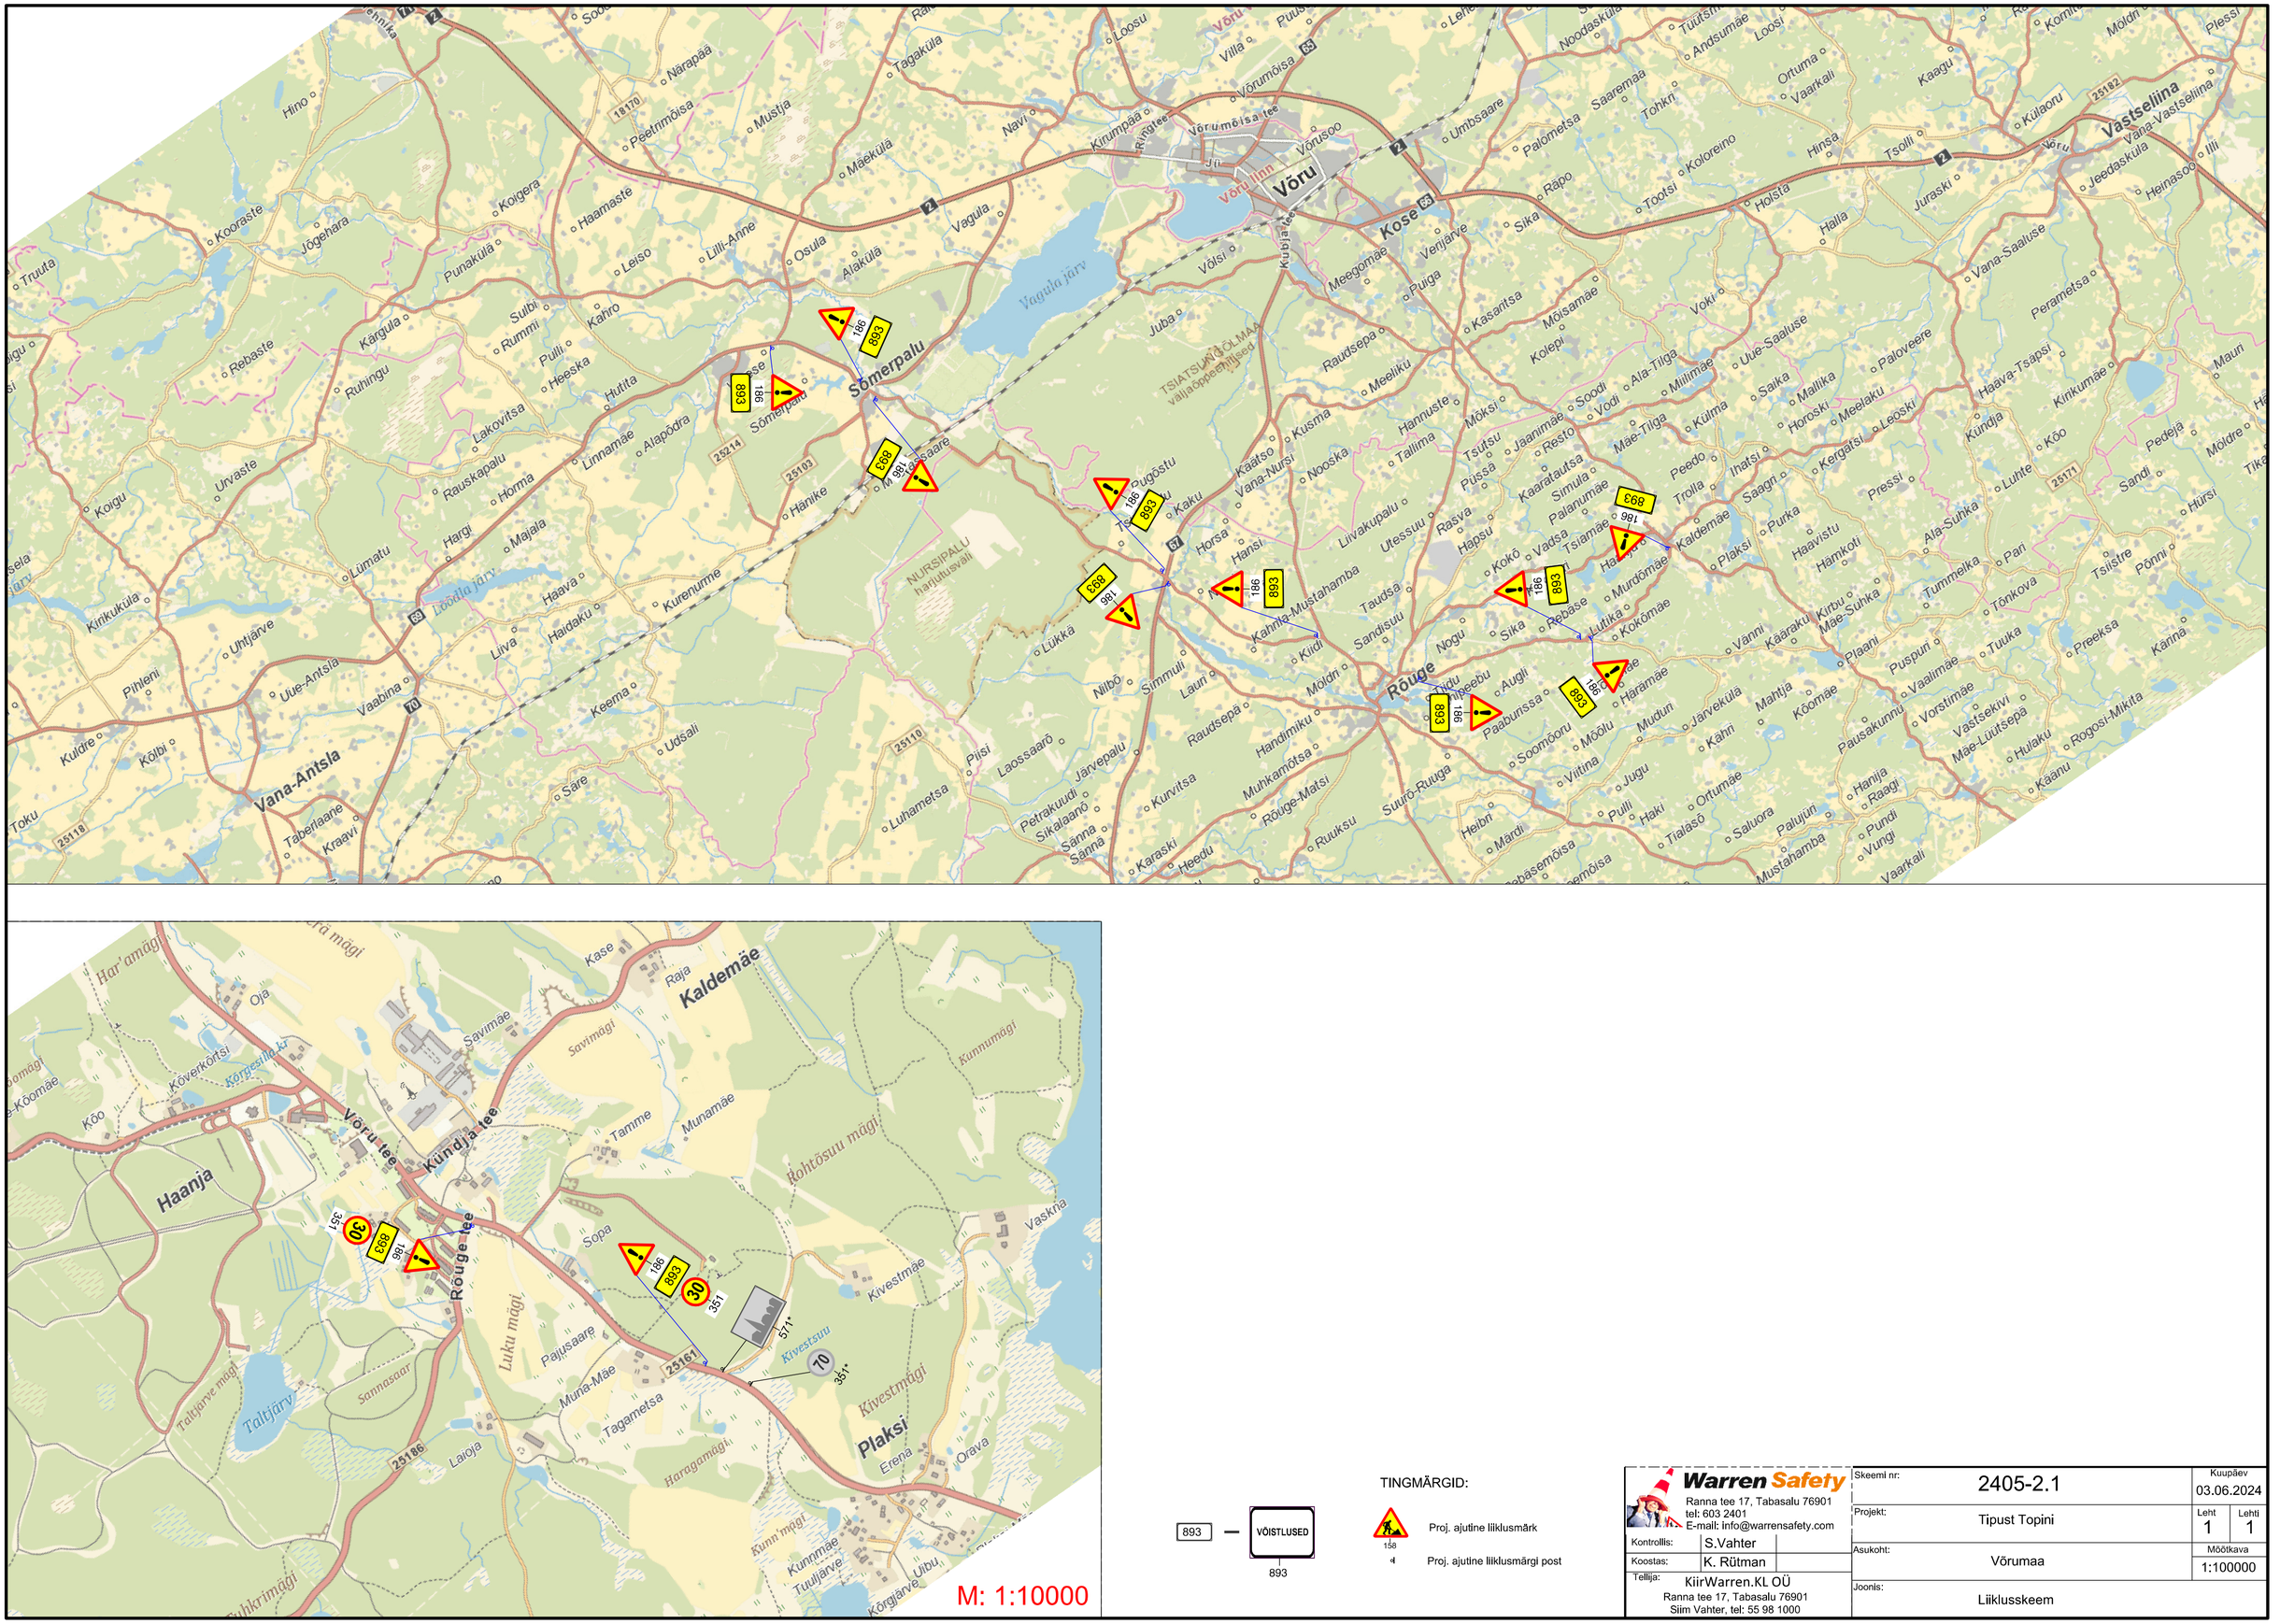

TINGMÄRGID:

893 — VÕISTLUSED

Proj. ajutine liiklusmärk

Proj. ajutine liiklusmärgi post

Warren Safety Ranna tee 17, Tabasalu 76901 tel: 603 2401 E-mail: info@warrensafety.com		Skeemi nr:	2405-2.1
		Kuupäev	03.06.2024
		Projekt:	Tipust Topini
		Leht	1 / 1
Kontrollis:	S.Vahter	Asukoht:	Võrumaa
Koostas:	K. Rütman	Mõõtkava	1:100000
Tellija:	KiirWarren.KL OÜ Ranna tee 17, Tabasalu 76901 Siim Vahter, tel: 55 98 1000	Joonis:	Liiklusskeem