


Isikliku kasutusõiguse ala seadmise plaan







IKÕ ala (Pos nr. plaanil)	Kinnistu registriosa nr	Katastriüksuse tunnus, nimi ja sihtotstarve	IKÕ ala pindala m²
Pos 1	5410650	69402:002:0033 3 Jõhvi-Tartu-Valga tee	68
Pos 2	5410650	69402:002:0033 3 Jõhvi-Tartu-Valga tee	52

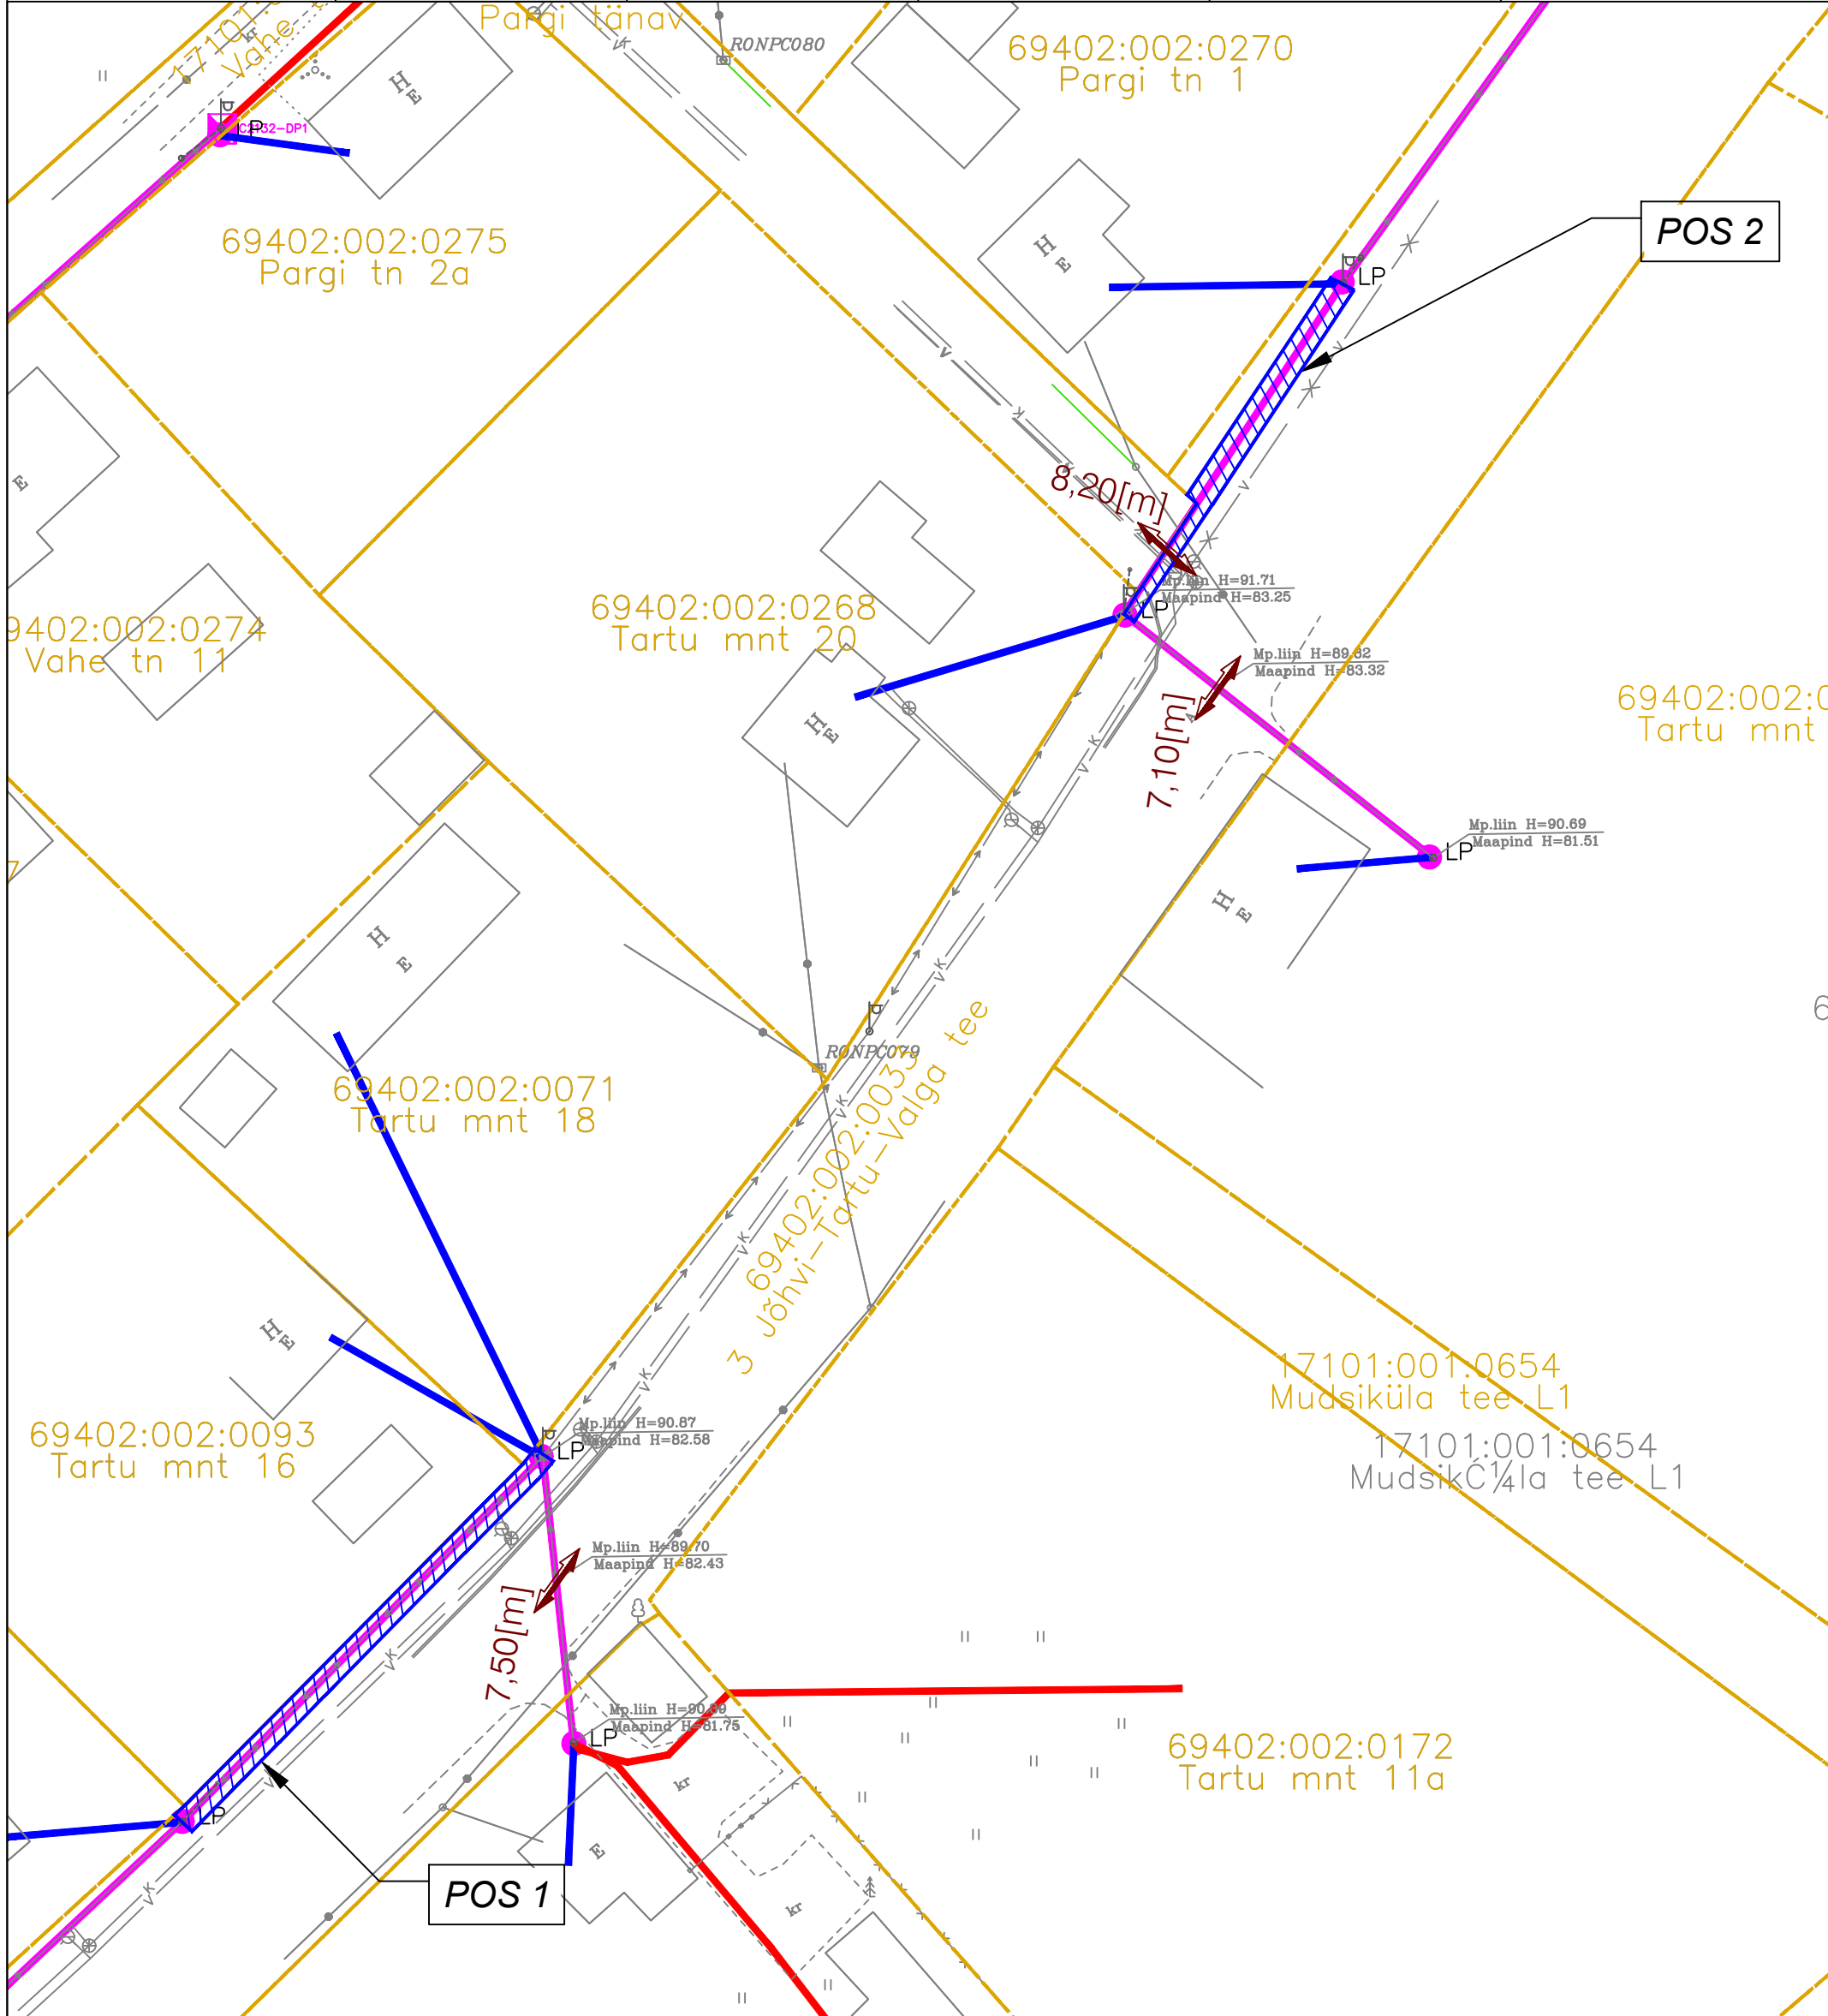

POS 2

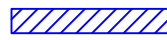POS 1

M 1:500; A3

-  IKÕ ALA
-  PROJ. LÖPP-PUNKT MASTIL
-  PROJ. ÕHUKLIENDILIIN
-  PROJ. MULTITORU MAALIIN
-  PROJ. MULTITORU ÕHULIIN
-  KATASTRIPPIIR

Projekti kood: VT2132

Koostas: Karl-Erik Timmer
OÜ Saldemer projekteerija