



Märkused:
1. Projekt on reostatud digitaliseeritud alustandite vastavalt Elektrilevi OÜ poolt väljastatud projekteenimisjuhendile nr 478609.
2. Kaabli ja reservtoru paigaldamine, järelevalve normidokumentide alusel ja vastavalt tehnikale.
3. Normidokumentide normid ja eeskirjad.
4. Enne ehitustööde algust tuleb projektsioonid kaabli trassi asukoht loogikuse maha märkida.
5. Kaabli paigaldamine tuleb teha kaitsetorus 0,7 m sügavusele või vastavalt projektile.
6. Projekt on koostatud koostööpartneritega, vt. seletuskirja.
7. Ehitistööde on koostatud maastikuga ning teise kommunikatsioonide veldistega.
8. Ehitistööde arvvestada eelprojektilga "Riigitee 11 Tallinna ringtee km 34,0-38,0 lõik Valingu-Keila" Roadplan OU töö nr 20106-1.

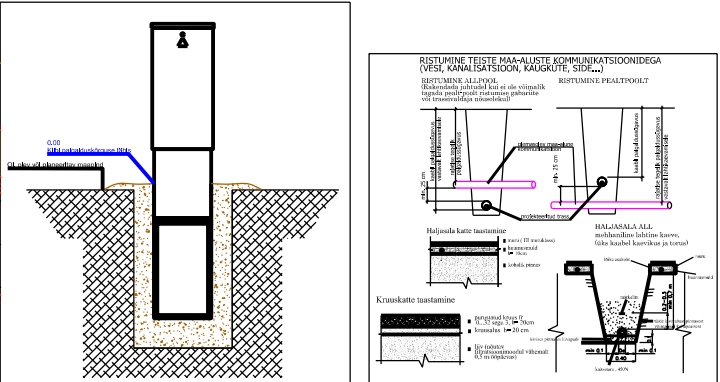

- TINGMÄRGID ASENDIPLAANIL:**
- Projekteeritud 0,4 kV kaabli trass
 - esimene nr näitab kaabli arvu kaevikus
 - Projekteeritud liitumiskilp, jaotuskilp
 - Projekteeritud maandus
 - Projekteeritud puurimiskaevik
 - Kinnisel meetodil projekteeritud kaabli kaitsetoru 1250N
 - Olemasolev mp kaabel
 - Olemasolev kp kaabel
 - Olemasolev mp õhuliin
 - Olemasolev sidetrass
 - Olemasolev sadevee trass
 - Olemasolev kanalisatsiooni/ survekanali trass
 - Olemasolev veetrass
 - Katastriüksuse piir
 - Haljastuse taastamine (kaevetoode ala)
 - Projekteeritud kaitsetoru
 - Riigitee kaitsevöönd
 - Projekti "Riigitee 11 Tallinna ringtee km 34,0-38,0 lõik Valingu-Keila" Roadplan OU töö nr 20106-1. raames projekteeritud kõnnitee
 - Projekti "Riigitee 11 Tallinna ringtee km 34,0-38,0 lõik Valingu-Keila" Roadplan OU töö nr 20106-1. raames projekteeritud rektiveerimine
 - Projekti "Riigitee 11 Tallinna ringtee km 34,0-38,0 lõik Valingu-Keila" Roadplan OU töö nr 20106-1. raames projekteeritud sõiduteekate
 - Projekti "Riigitee 11 Tallinna ringtee km 34,0-38,0 lõik Valingu-Keila" Roadplan OU töö nr 20106-1. raames likvideeritav objekt

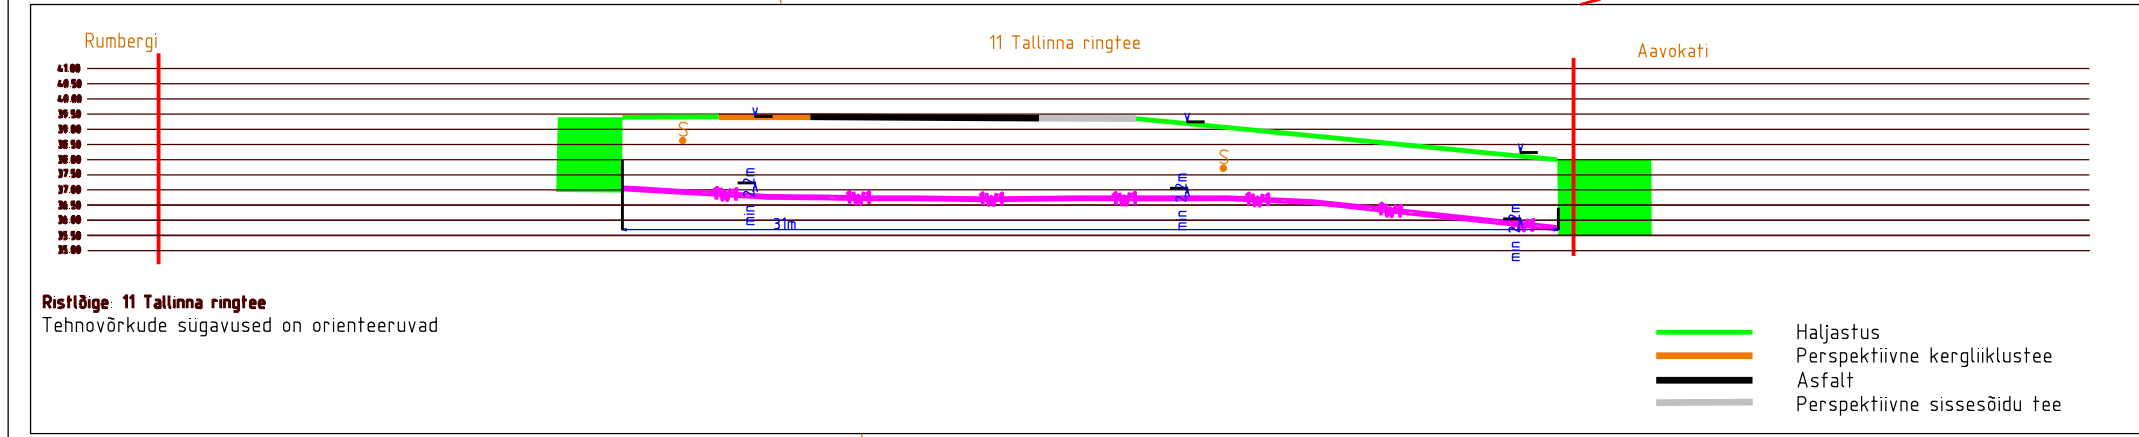

| | | | | | |
|------------------|---|----------------|--|----------|------------|
| Tellijä: | Elektrilevi OÜ | Address: | Päevalille 2-2, Ülenurme Tartumaa, 61714 TEL002388 | Kuupäev: | 06.03.2025 |
| Töö nimetus: | Aavokati kinnistu liitumine, Tutermaa küla, Harku vald Harju maakond LC3376 | IMTR: | 12688881 | Töö nr: | 25-22 |
| Joonise nimetus: | Asendiplaan | Reg nr: | +372 56 890 611 | Joon nr: | 001 |
| | | e-mail: | andres.koppel@stromtec.ee | Mõõtka: | M1:500 A2 |
| | | Projekteerija: | Andres Koppel | | |
| | | Kontrollis: | Jaanus Kaldoja | | |