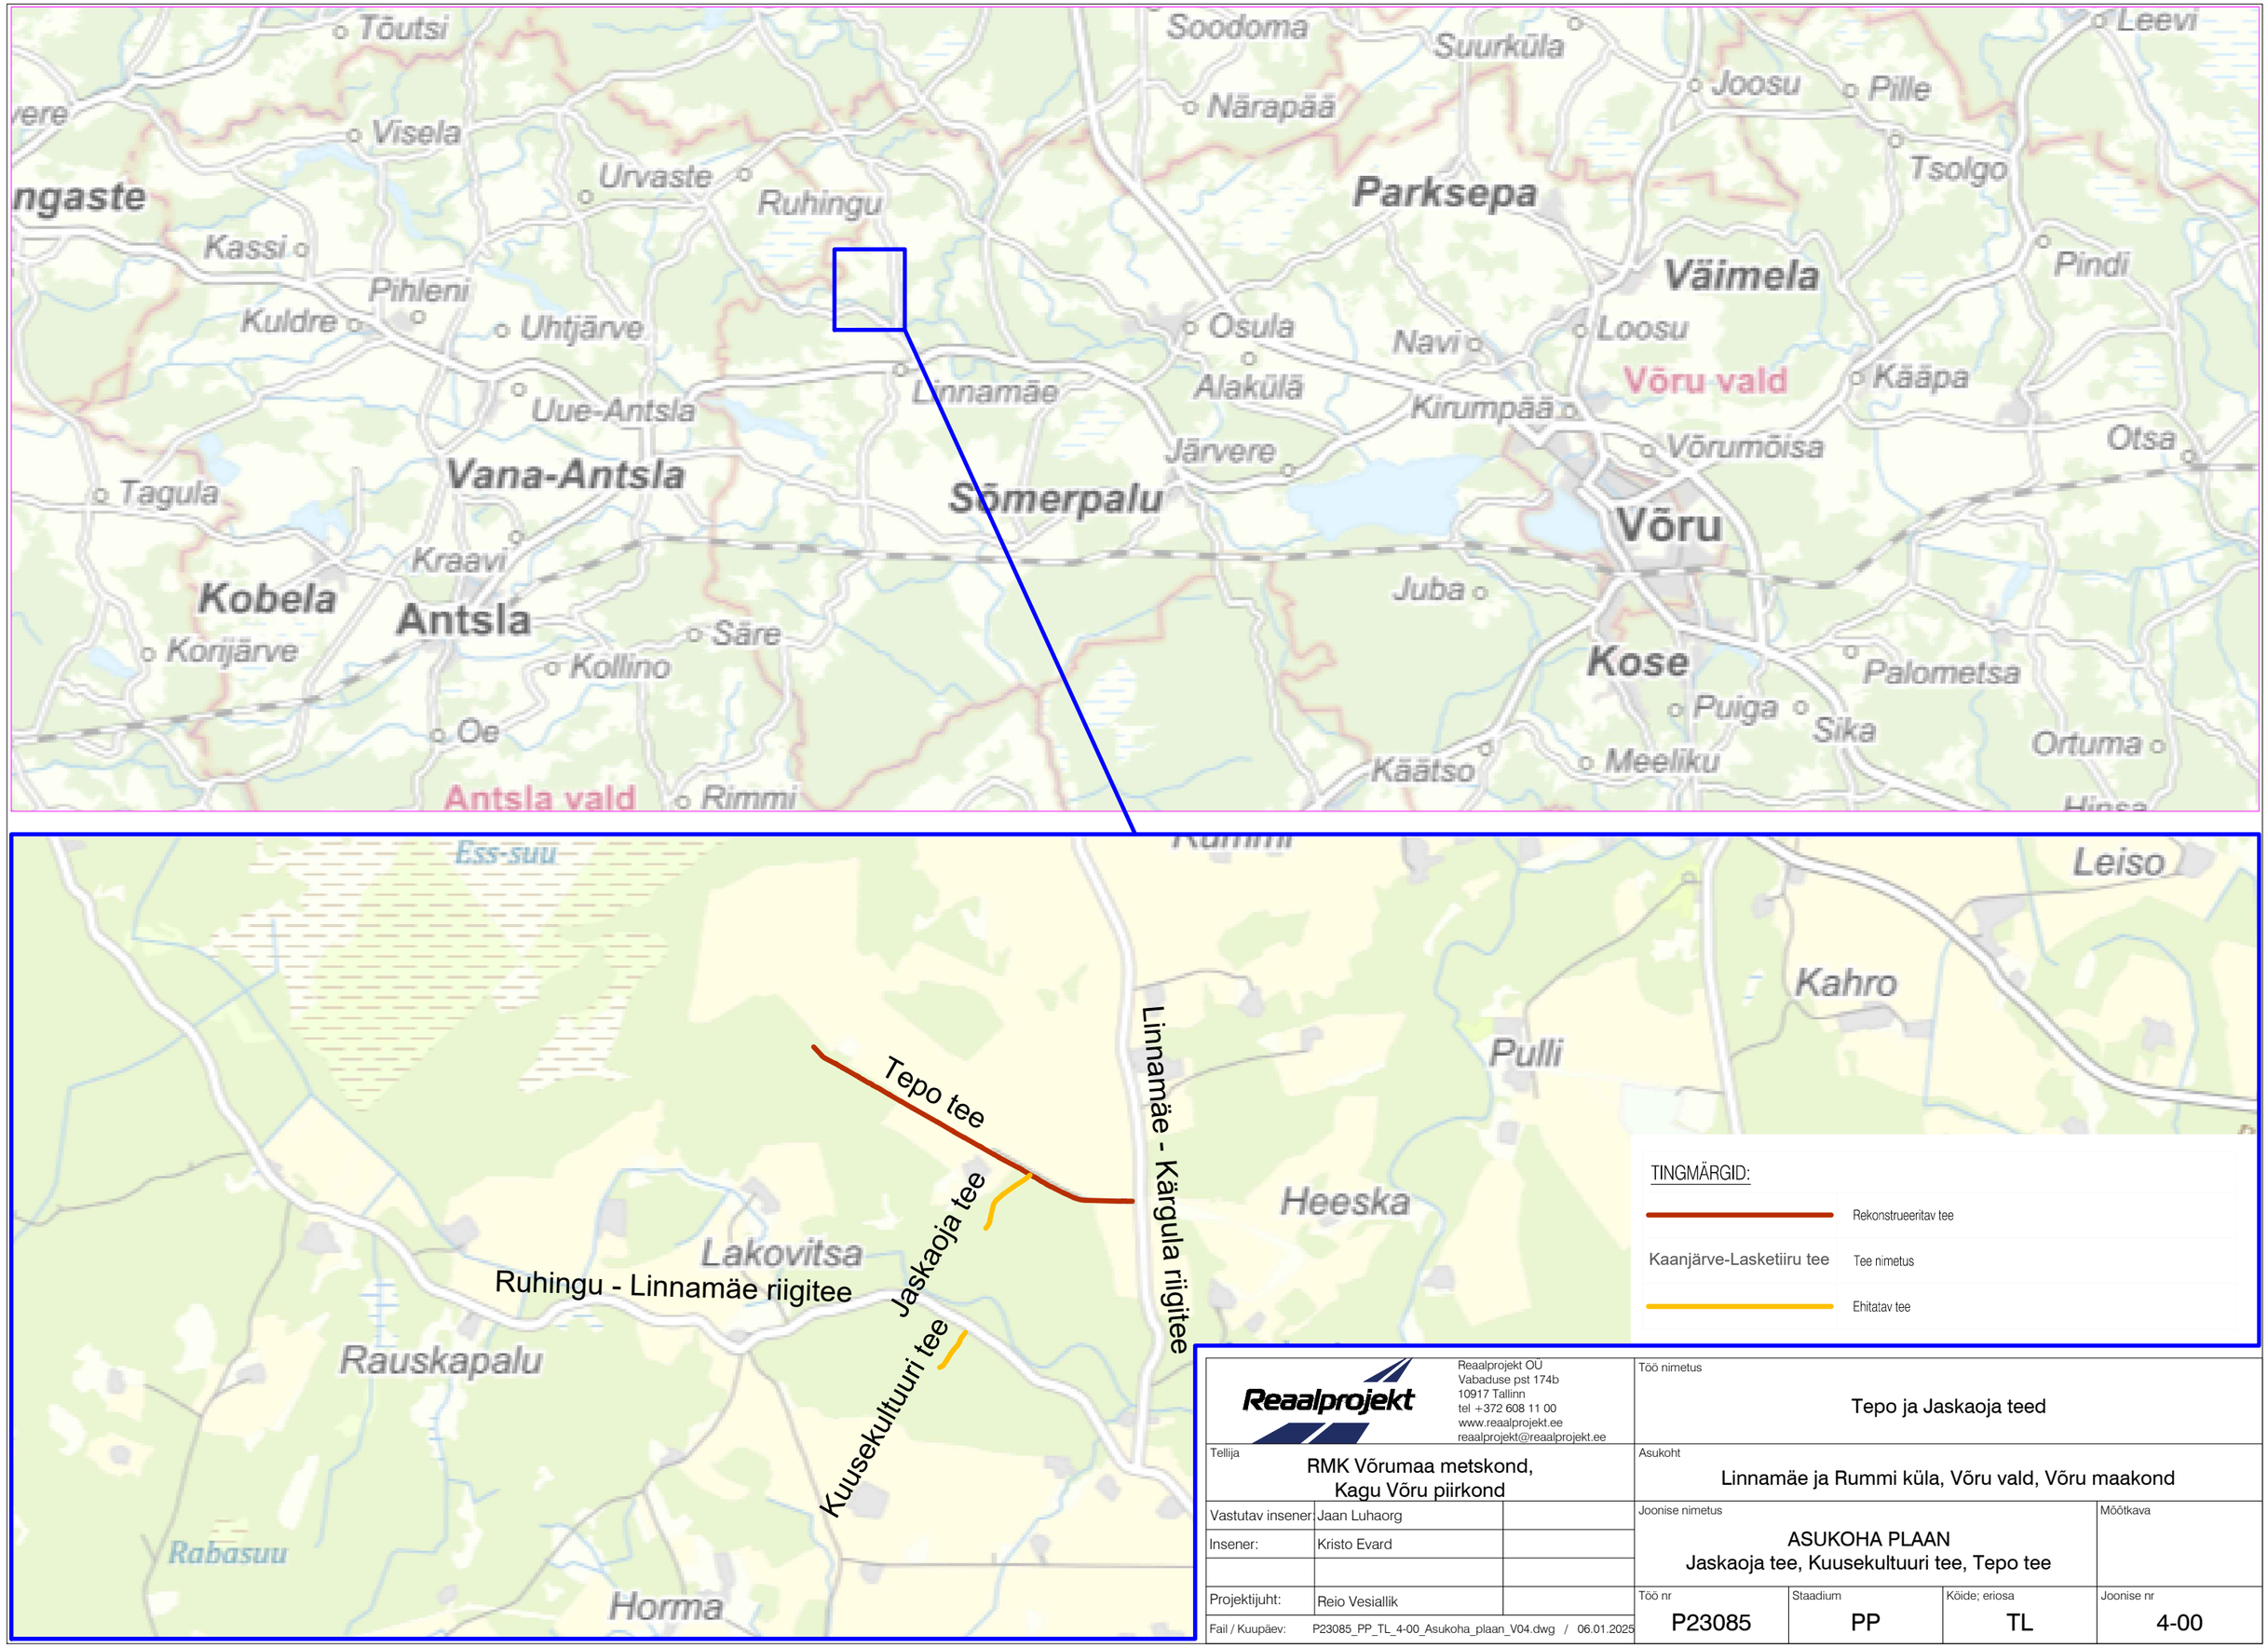

Reaalprojekt OÜ Vaabaduse pst 174b 10917 Tallinn tel +372 608 11 00 www.reaalprojekt.ee reaalprojekt@reaalprojekt.ee			Töö nimetus Tepo ja Jaskaoja teed	
Tellija RMK Võrumaa metskond, Kagu Võru piirkond			Asukoht Linnamäe ja Rummi küla, Võru vald, Võru maakond	
Vastutav insener:	Jaan Luhaorg		Joonise nimetus ASUKOHA PLAAN Jaskaoja tee, Kuusekultuuri tee, Tepo tee	Mõõtkava
Insener:	Kristo Evard			
Projektijuht:	Reio Vesiallik		Töö nr P23085	Staadium PP
Fail / Kuupäev:	P23085_PP_TL_4-00_Asukoha_plaan_V04.dwg / 06.01.2025		Köide; eriosa TL	Joonise nr 4-00