


A4 M 1:500

IKÕ ala Pos. nr.	Kinnistu registriosa nr	Katastriüksuse nimi, tunnus	IKÕ ala pindala m <sup>2</sup>	PARI ID
Pos 1	3265550	41 Kärevere-Kärkna tee 79401:002:0054	41	801303
Pos 2			151	801299

Projekti nr FP-1151\_1 "Õvi sidevõrk muudatus"  
Tartu maakond, Tartu vald, Õvi küla  
Projekti koostaja: Fiberup OÜ, Lea Toomet

TINGMÄRGID


- IKÕ seadmise ala
- Lepingu objektiks oleva kinnistu piir
- Kinnistute piirid
- Projekteeritud sidekanalisatsioon (mikrotorustik) MTÜ Õvi Külaelu
- Olemasolev sidetrass MTÜ Valguskaabel
- Projekteeritud sidekapp (MTÜ Õvi Külaelu)
- Olemasolev sidetrass (MTÜ Õvi Külaelu)

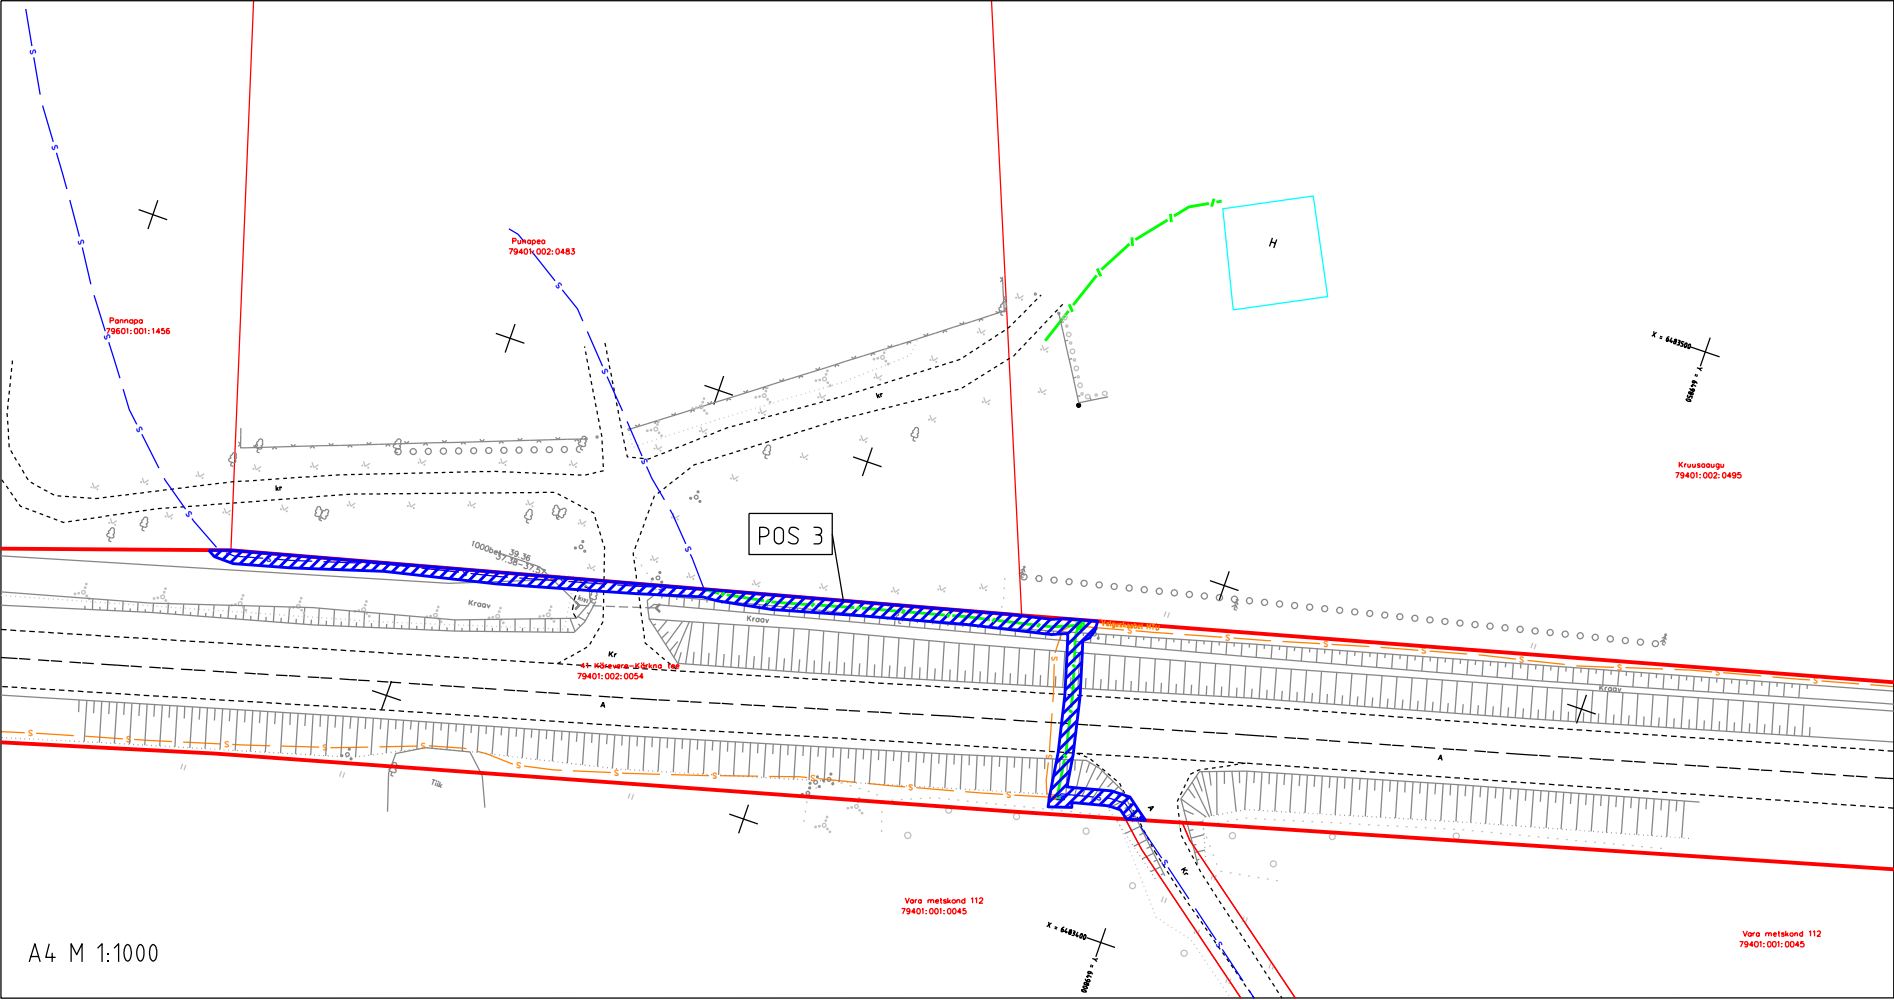

IKÕ ala Pos. nr.	Kinnistu registriosa nr	Katastriüksuse nimi, tunnus	IKÕ ala pindala m <sup>2</sup>	PARI ID
Pos 3	3265550	41 Kärevere-Kärkna tee 79401:002:0054	255	801304

Projekti nr FP-1151\_1 "Õvi sidevõrk muudatus"  
Tartu maakond, Tartu vald, Õvi küla  
Projekti koostaja: Fiberup OÜ, Lea Toomet



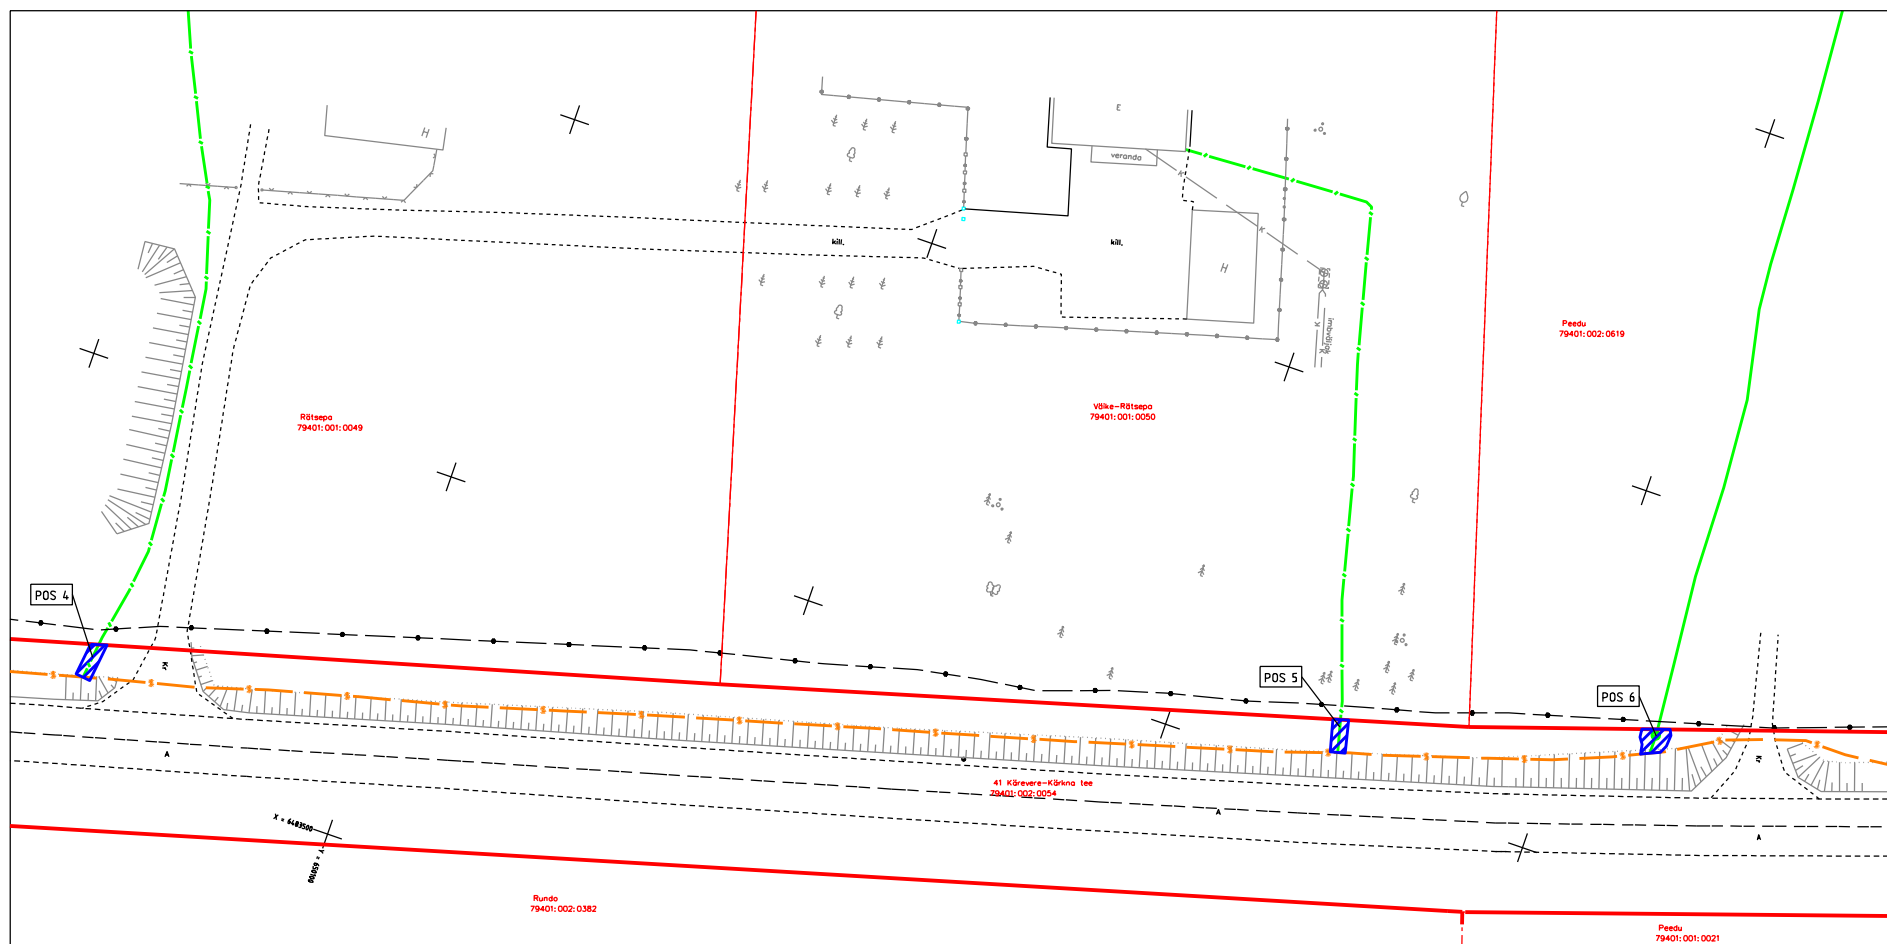



- TINGMÄRGID
- IKÕ seadmise ala
  - Lepingu objektiks oleva kinnistu piir
  - Kinnistute piirid
  - Projekteeritud sidekanalisatsioon (mikrotorustik) (MTÜ Õvi Külaelu)
  - Olemasolev sidetrass (Valguskaabel MTÜ)
  - Olemasolev sidetrass (MTÜ Õvi Külaelu)
  - Projekteeritud sidekaev (MTÜ Õvi Külaelu)
  - Ol.ol sidejaotuskapp (MTÜ Õvi Külaelu)
  - Ol.ol sidejaotuskapp (Valguskaabel MTÜ)



IKÕ ala Pos. nr.	Kinnistu registriosa nr	Katastriüksuse nimi, tunnus	IKÕ ala pindala m <sup>2</sup>	PARI ID
Pos 4	3265550	41 Kärevere-Kärkna tee 79401:002:0054	10	801300
Pos 5			9	801302
Pos 6			11	801301

A4 M 1:1000

## TINGMÄRGID

-  IKÕ seadmise ala
-  Lepingu objektiks oleva kinnistu piir
-  Kinnistute piirid
-  Projekteeritud sidekapalisatsioon (mikrotorustik) (MTÜ Õvi Külaelu)
-  Olemasolev sidetrass (Valguskaabel MTÜ)
-  Projekteeritud sidekaev (MTÜ Õvi Külaelu)

Projekti nr FP-1151\_1 "Õvi sidevõrk muudatus"  
Tartu maakond, Tartu vald, Õvi küla  
Projekti koostaja: Fiberup OÜ, Lea Toomet