



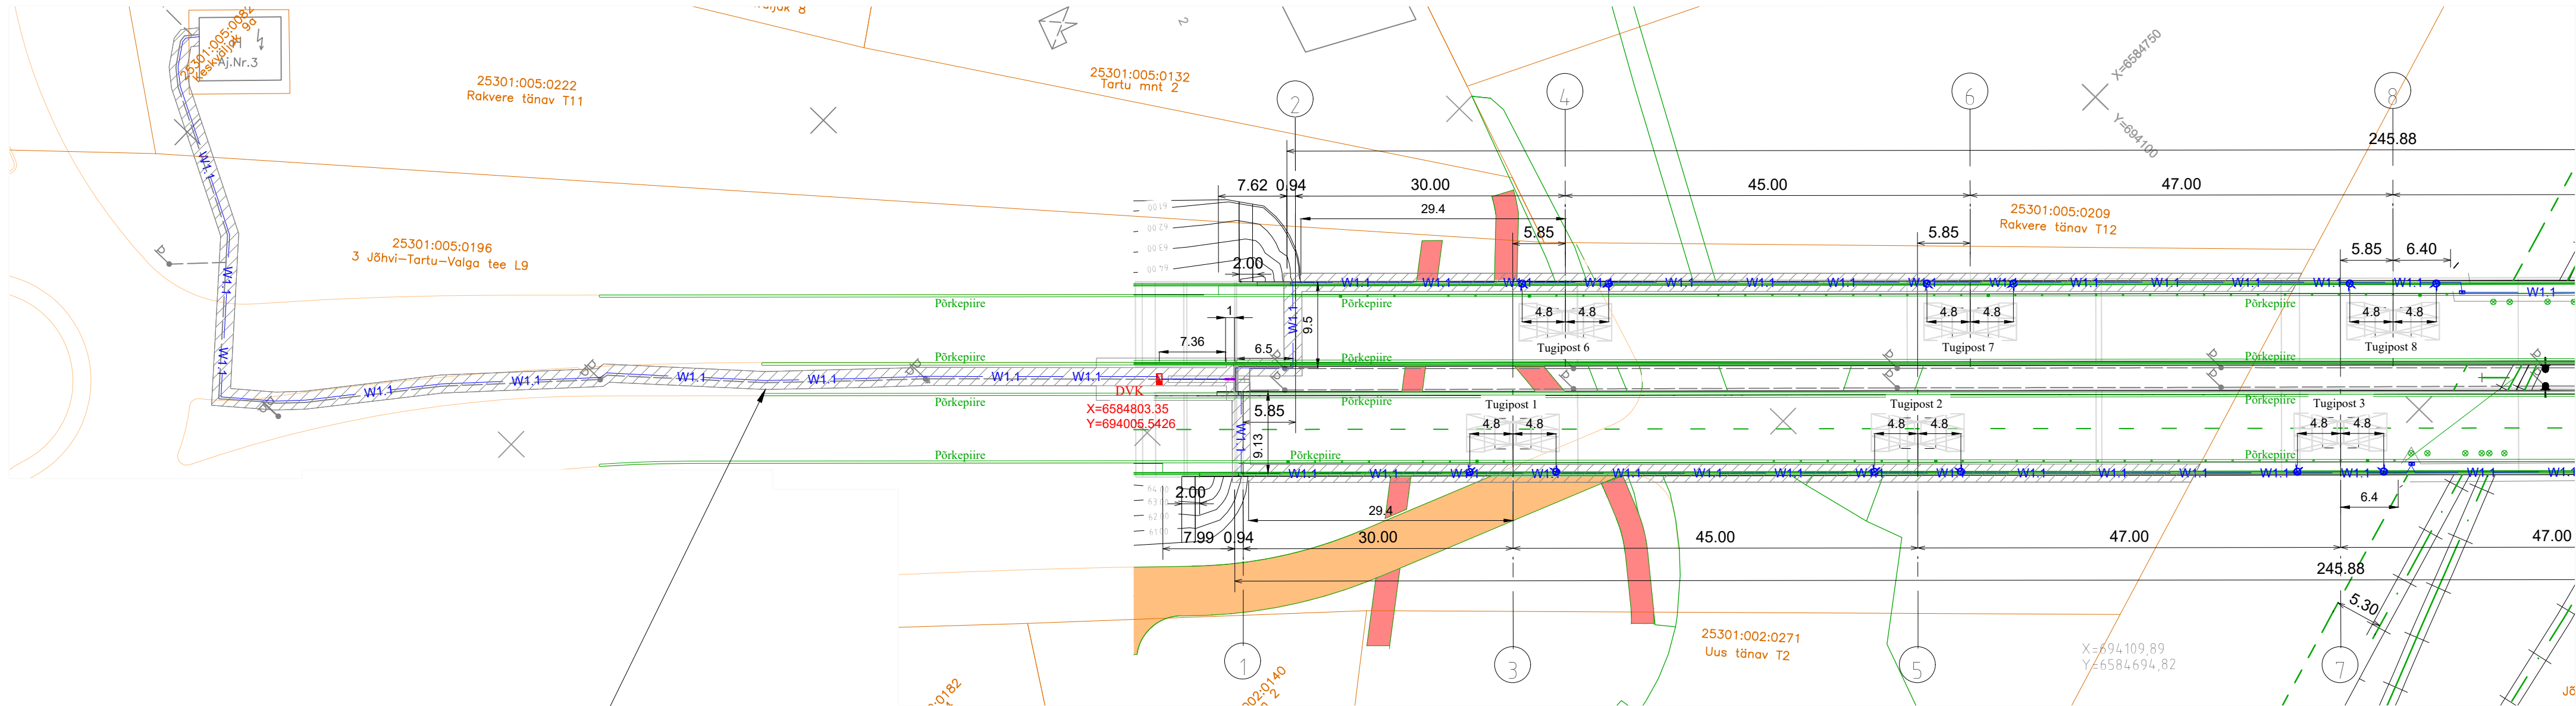

Pos 1

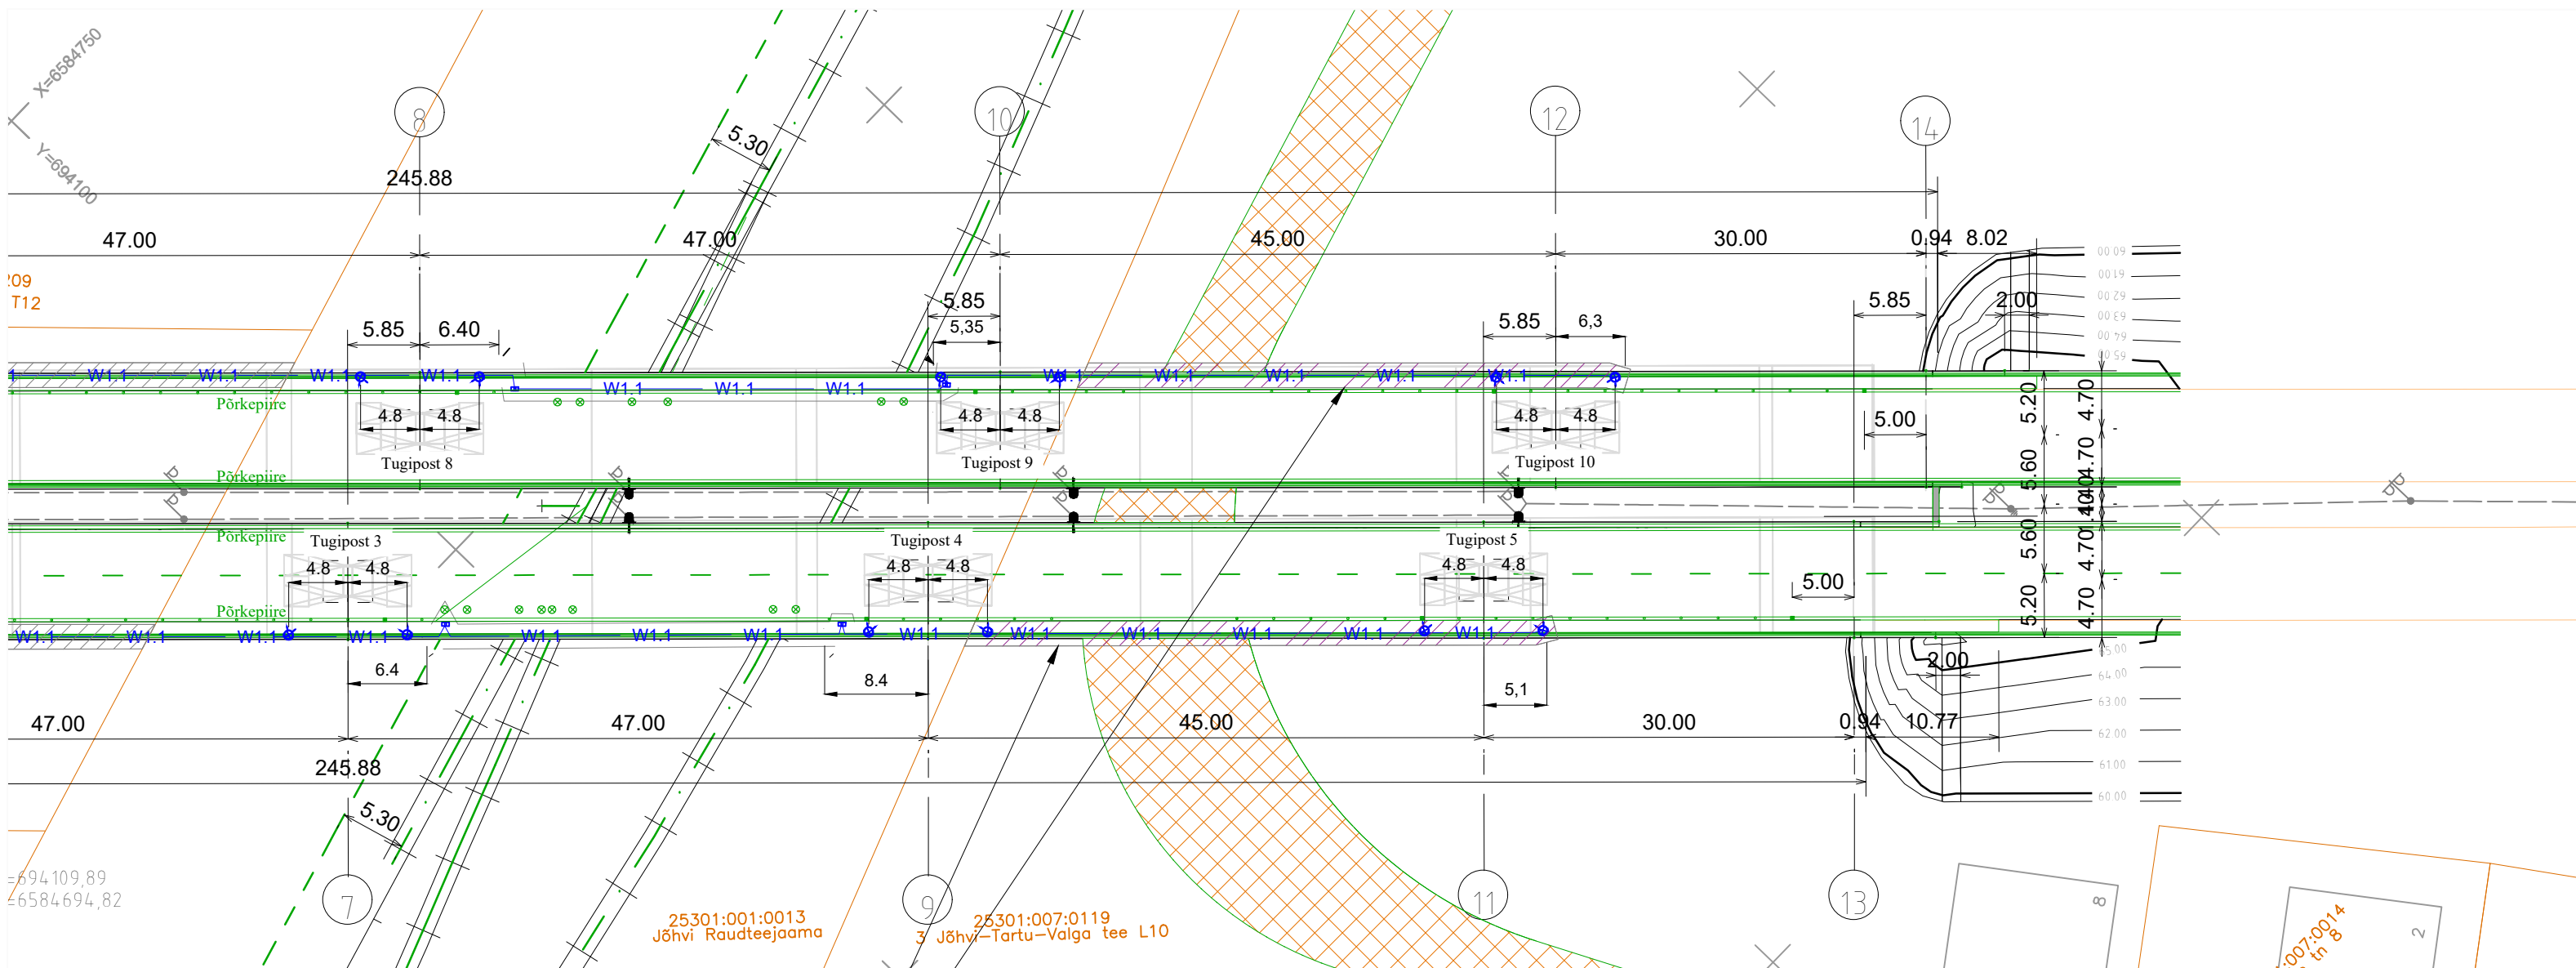

Pos 2

TINGMÄRGID:

- Kaabelliin;
- Kinnistu piir;
- IKO seadmise ala 1, S=801,49m²;
- IKO seadmise ala 2, S=183,17m²;
- Projekteeritud dekoratiivvalgustuse kilp DVK.

MÄRKUSED:

1) Kaabelliini kasutusõiguse ala on piki kaabelliini kulgev ala, mida mõlemalt poolt piiravad liini äärmistest kaablitest 1 meetri kaugusel paiknevad mõttelised vertikaaltasandid.

ÕKI ala Pos nr	Kinnistu registriosa nr	Katastrüksuse tunnus, nimi	ÕKI ala pindala, m2
1	5402150	25301:005:0196 3 Jõhvi-Tartu-Valga tee L9	801,49
2	4407950	25301:007:0119 3 Jõhvi-Tartu-Valga tee L10	183,17

Töö nr:	Stadium	Projekti osa-joonise nr	Muudatus	Mõõtkava	Joonise nimetus:
0525_TP_EL	TP	EL-004	v1.2 01.26	1:500	Kasutusõiguse ala plaan.
Töö nimetus: Jõhvi viadukti dekoratiivvalgustuse projekt.					Fail
Address: 3 Jõhvi-Tartu-Valga tee L9 (25301:005:0196), Jõhvi linn, Jõhvi vald, Ida-Viru maakond.					0525_TP_EL-4-04_Kasutusõiguse_ala_plaan.pdf
Juhataja	S.Vinnikov			11.09.2025	 AVR. ELEKTER OÜ Ehitajate 128 Kohtla-Järve, 30222 Tel.: +372 33 77710 E-post: info@avr.ee
Vastutav	A. Shpakovskii			11.09.2025	
		Allkirj	Kuupäev		