


Isikliku kasutusõiguse seadmise plaan

IKÕ ala Pos nr (plaanil)	Kinnistu registriosa number	Katastriüksuse tunnus, nimi ja sihtotstarve	IKÕ ala pindala m ²
Pos 1	13880150	47801:004:0463 21151 Liiva-Nõmmküla tee Transpordimaa	27 m ²

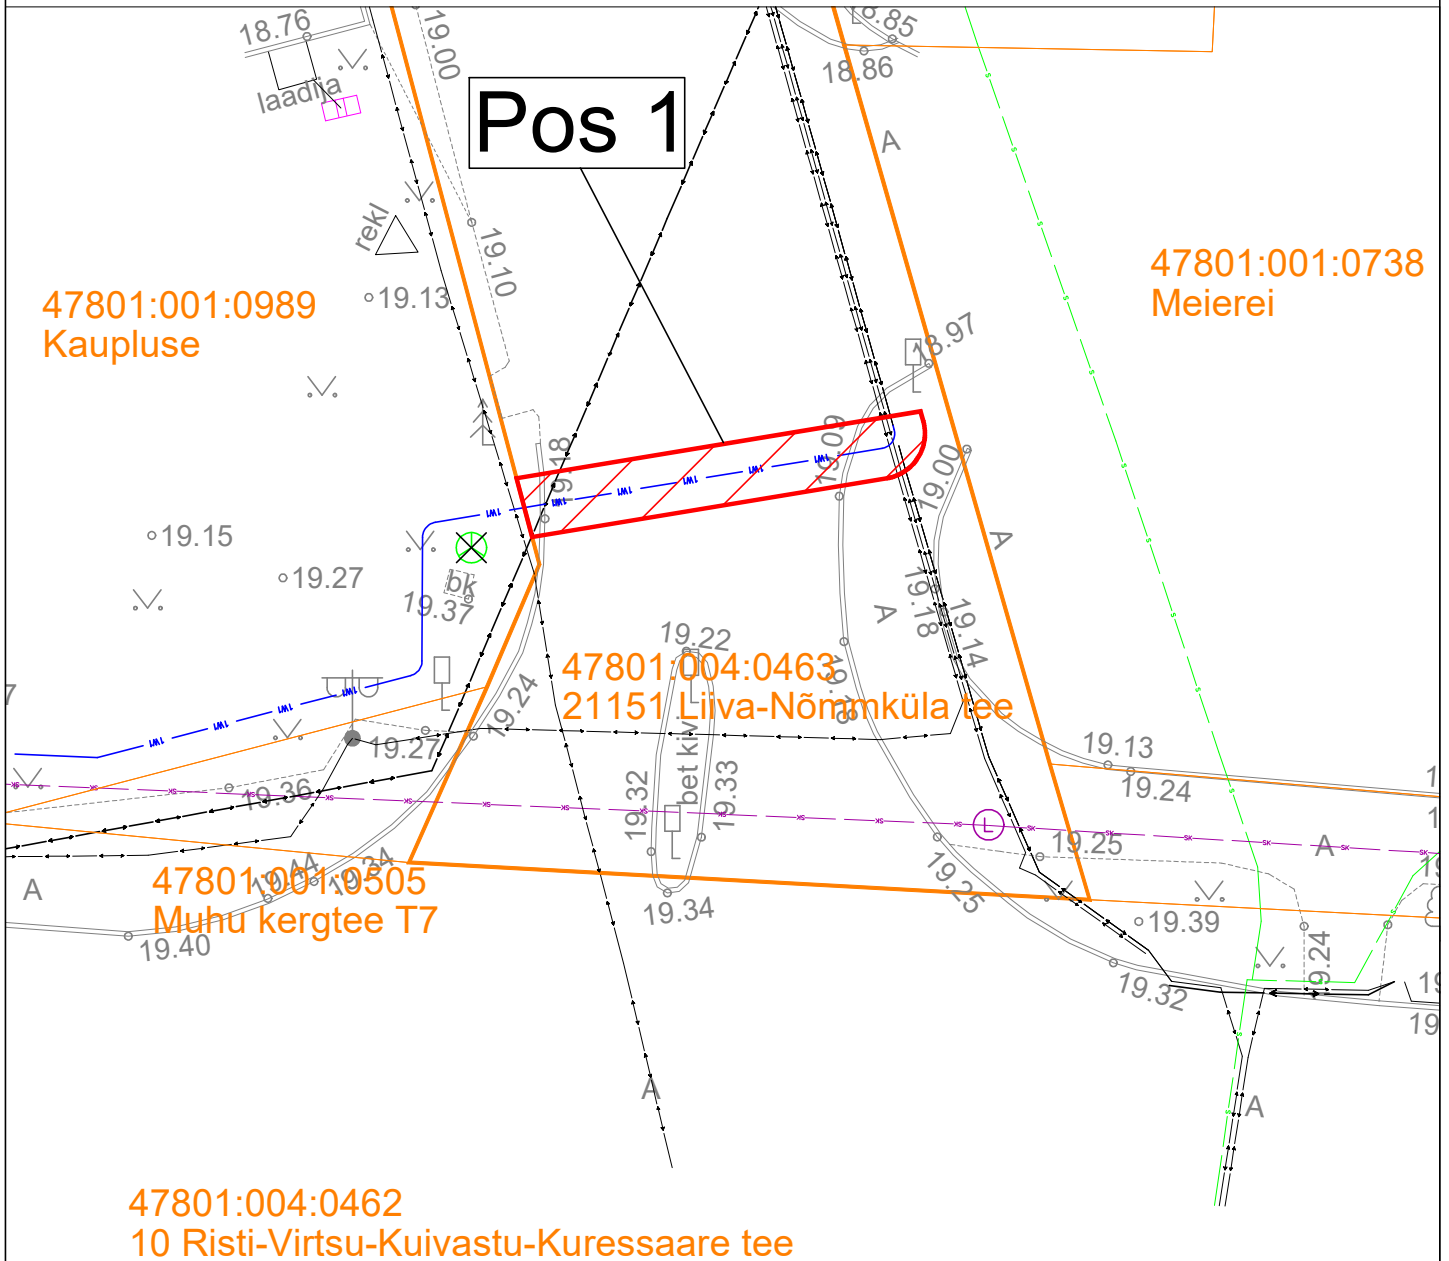

- 
 IKÕ seadmise ala
 Kinnistute piirid
 Projekteeritud 0,4 kV maakaabel kaablikaitsetorus
 Projekteeritava maakaabli pikkus 69m

Projekti nimi / Aadress			Töö nr
LC4929 10-Risti-Virtsu-Kuivastu-Kuressaare tee Soonda küla Muhu vald Saare maakond			LC4929
Koostaja	Mõõtkava	Leht / formaat	Kuupäev
Taavi Tuuling	1:250	A4 / pdf	30.09.2026