


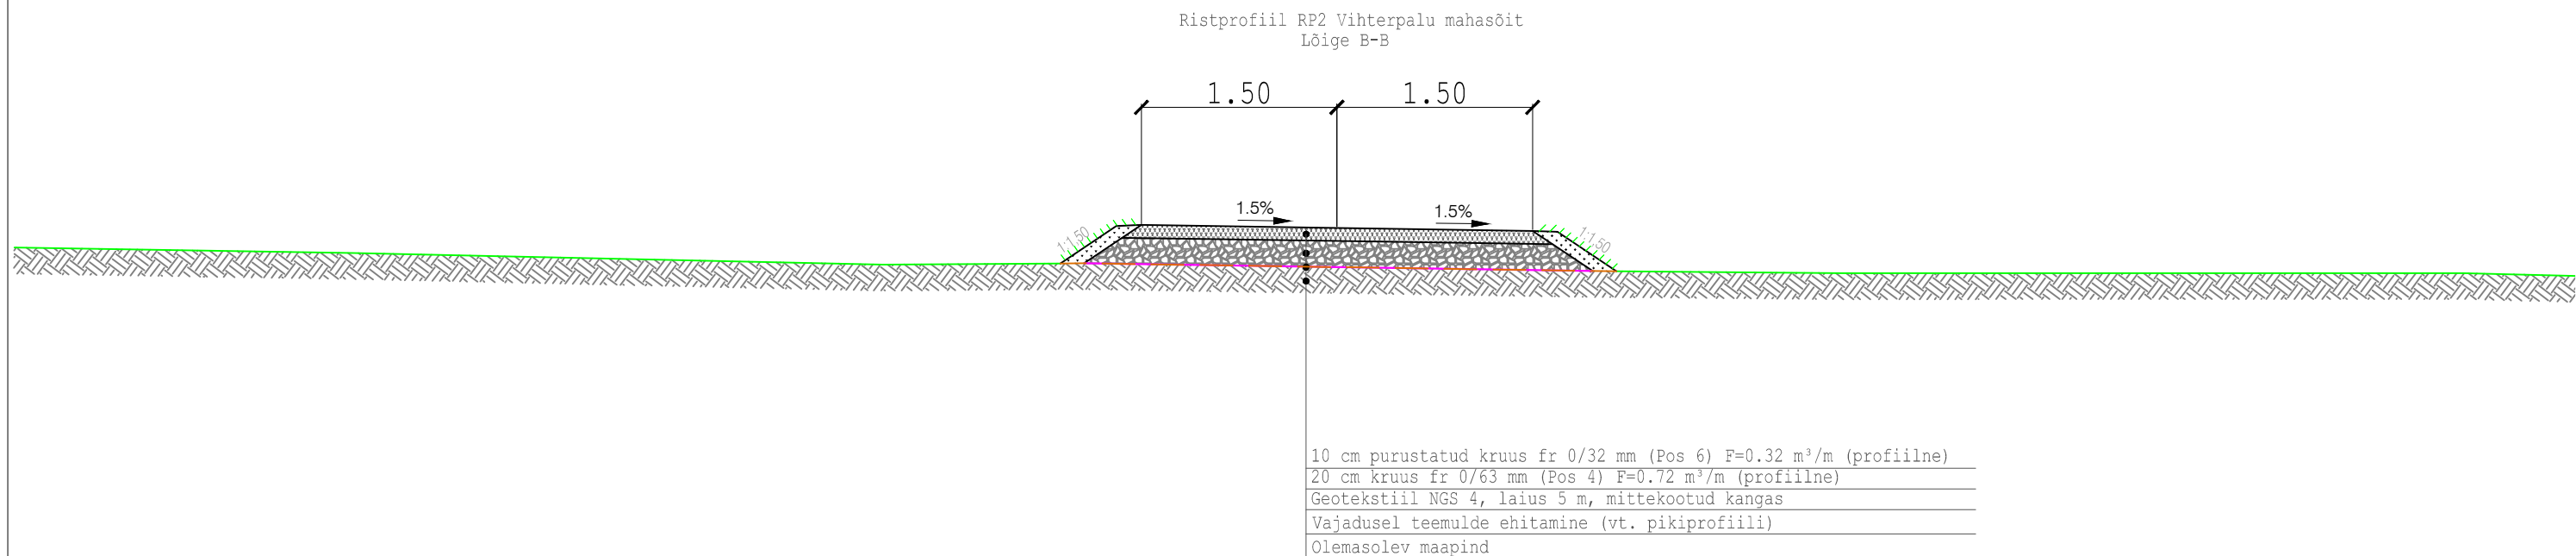

		Reaalprojekt OÜ Vabaduse pst 174b 10917 Tallinn tel +372 608 11 00 www.reaalprojekt.ee reaalprojekt@reaalprojekt.ee		Töö nimetus Vihterpalu mahasõit	
Tellija RMK Lääne-Harjumaa metskond		Asukoht Vihterpalu küla, Lääne-Harjumaa vald, Harju maakond			
Vastutav insener: Jaan Luhaorg		Joonise nimetus Ristprofiilid		Mõõtkava M 1:50	
Insener: Kristo Evard					
Insener: ...					
Projektijuht: Reio Vesiallik					
Fail / Kuupäev: P24012_PP_TL_6-02_Ristprofiilid.dwg / 10.10.2024		Töö nr P24012	Staadium PP	Kõide; eriosa TL	Joonise nr 6-02