


DO NOT SCALE FROM THIS DRAWING

DESIGNED ROAD
LOCATION /
PROJEKTEERITAVA LÕIGU
ASUKOHT

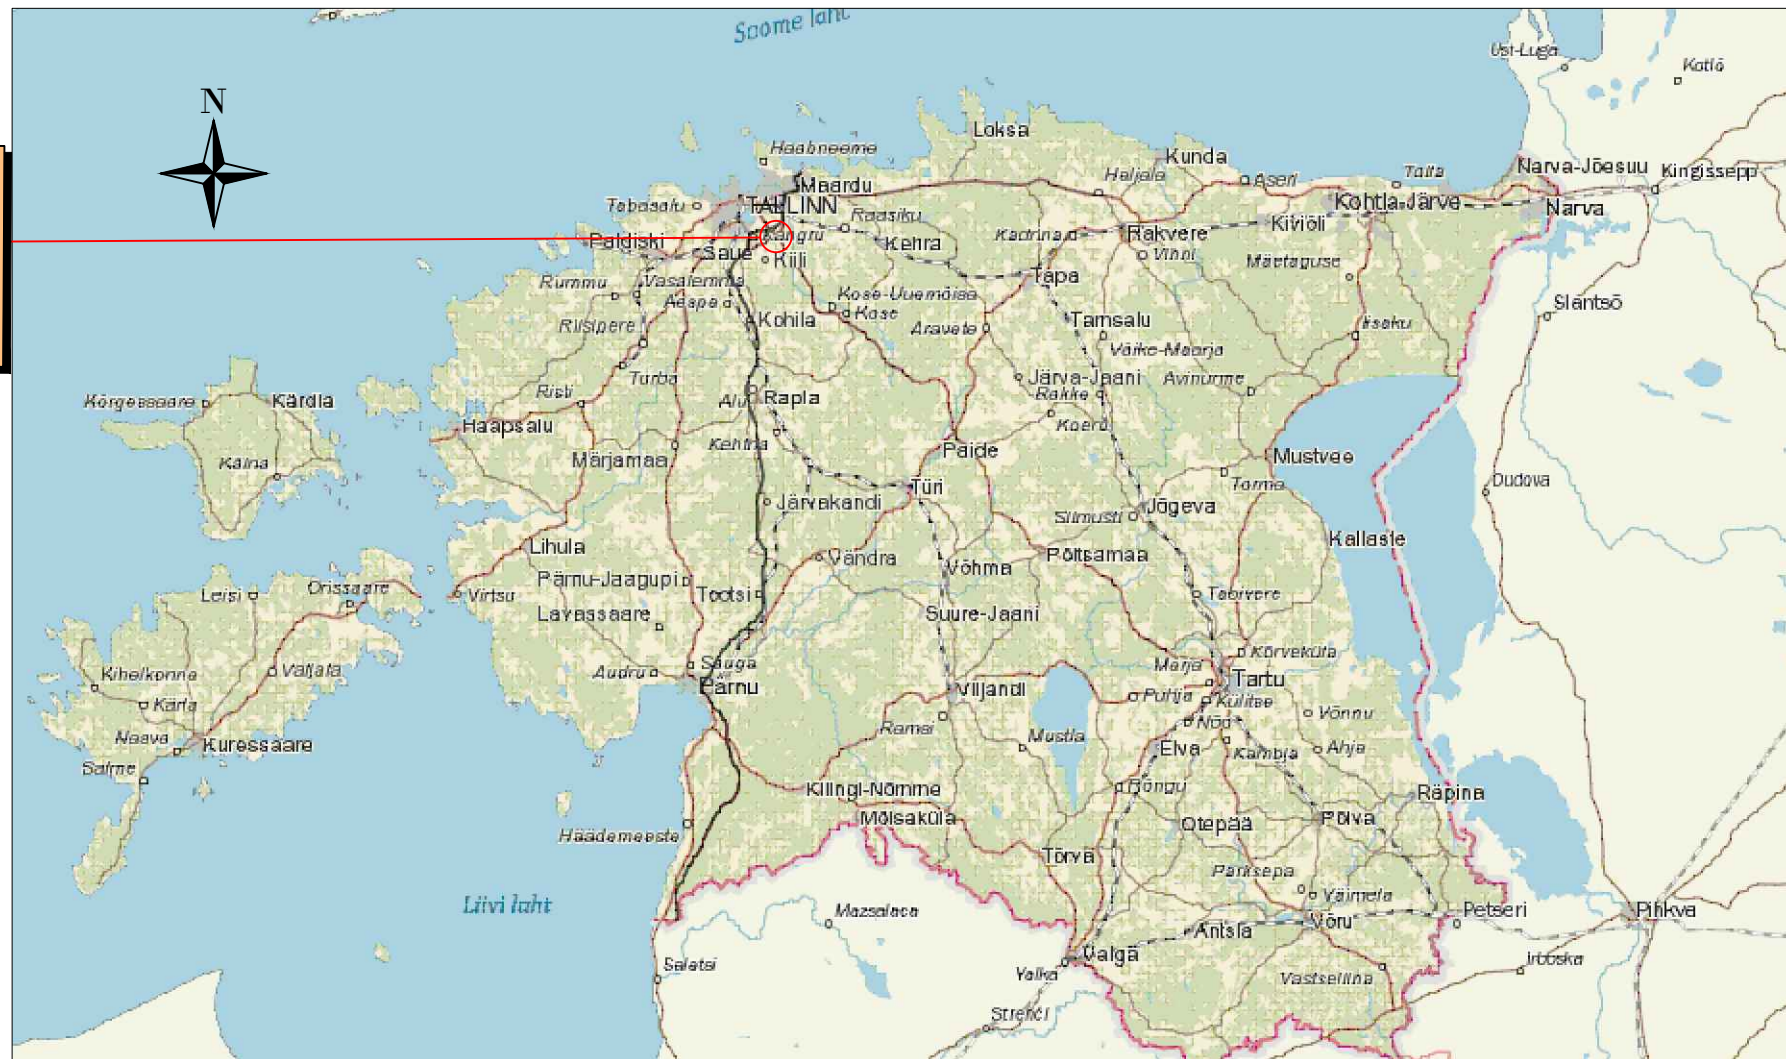

REDAKTSIOONID / REVISIONS				
Nr / NO	Kuupäev / Date	Kirjeldus / Description	Koostaja / Originator	Kontrollija / Approver
001	10/11/2023		R.Raaste	E.Remmelkoor

 Kaasrahastab Euroopa Liit Euroopa ühendamise rahastu / Co-financed by the Connecting Europe Facility of the European Union

PROJEKT / PROJECT LEPING Nr / CONTRACT NO. 8/2019/EE-2
TÖÖ Nr / PROJECT NO 3.2-3/23/1995-1

DPS2 KANGRU
KANGRU LIIKLUSSÖLM
(OR0345, OR0347, OR0350, OR0545)

KLIENT / CLIENT
Transpordiamet
Valge 4
Tallinn, Eesti
Reg. Nr. 70001490
Alltootvõtja / SUB-CONTRACTOR
Skepast & Puhkim OÜ
Laki põik 2, Tallinn, Estonia
Reg. No. 11255795

PEATÖÖVÕTJA / MAIN CONTRACTOR
GRK Eesti AS
Rila 142
Tartu 50411
Estonia
Reg. No. 12579850


KUUPÄEV / DATE		MÕÖTKAVA / SCALE		PABERI SUURUS / PAPER SIZE	
10/11/2023		NTS		A3	
Joonise staatus / Drawing status					
ESITATUD ÜLEVAATUSEKS / ISSUE FOR REVIEW					
	NIMI / NAME		ALLKIRI / SIGNATURE		KUUPÄEV / DATE
KOOSTAJA / ORIGINATOR	R.Raaliste				10/11/2023
KONTROLLIJA / CHECKER	E.Remmelkoor				10/11/2023
KOOSKÕLASTAJA / APPROVER	V.Juudas				10/11/2023

Joonise pealkiri / Drawing title									
Asukoha skeem / Location Map									
PROJECT CODE / PROJECT CODE		ASUKOHT / LOCATION		TALLINN-RAPLA		DISCIPLINE CODE / DISCIPLINE CODE		PROJECT STAGE / PROJECT STAGE	
PROJECT ID	SECTION ID	ALALÕIGU / SUB-SECTION ID	OSA / SYSTEM VOLUME / SYSTEM	TSOON / ZONE	ASUKOHT / LOCATION	RBR KODE / RBR CODE	KOHALIK KODE / LOCAL CODE	PP / MD	REDAKTSIOON / REVISION
RBDTD-EE	DS2	DPS2	OR0350	ZZ	0002	RTI	TL	PP / MD	001
LEHE PEALKIRI / SHEET NAME: RBDTD-EE-DS2-DPS2-GRK_OR0350-ZZ_0002_D1-RTI-TL_MD_00003									
LEHE NUMBER / SHEET NUMBER:		1 of 1							