


Isikliku kasutusõiguse seadmise plaan

IKÕ ala pos. nr. (plaanil)	Kinnistu registriosa nr.	Katastriüksuse tunnus, nimi ja sihtotstarve	IKÕ ala pindala, m2	Maakaabli pikkus, m
Pos. 1	10537750	70501:002:0253; Tee nr. 18292: Räpina -Aravu tee, transpordimaa	217 m2	121 m
Pos. 2	10537750	70501:002:0253; Tee nr. 18292: Räpina -Aravu tee, transpordimaa	84 m2	44 m

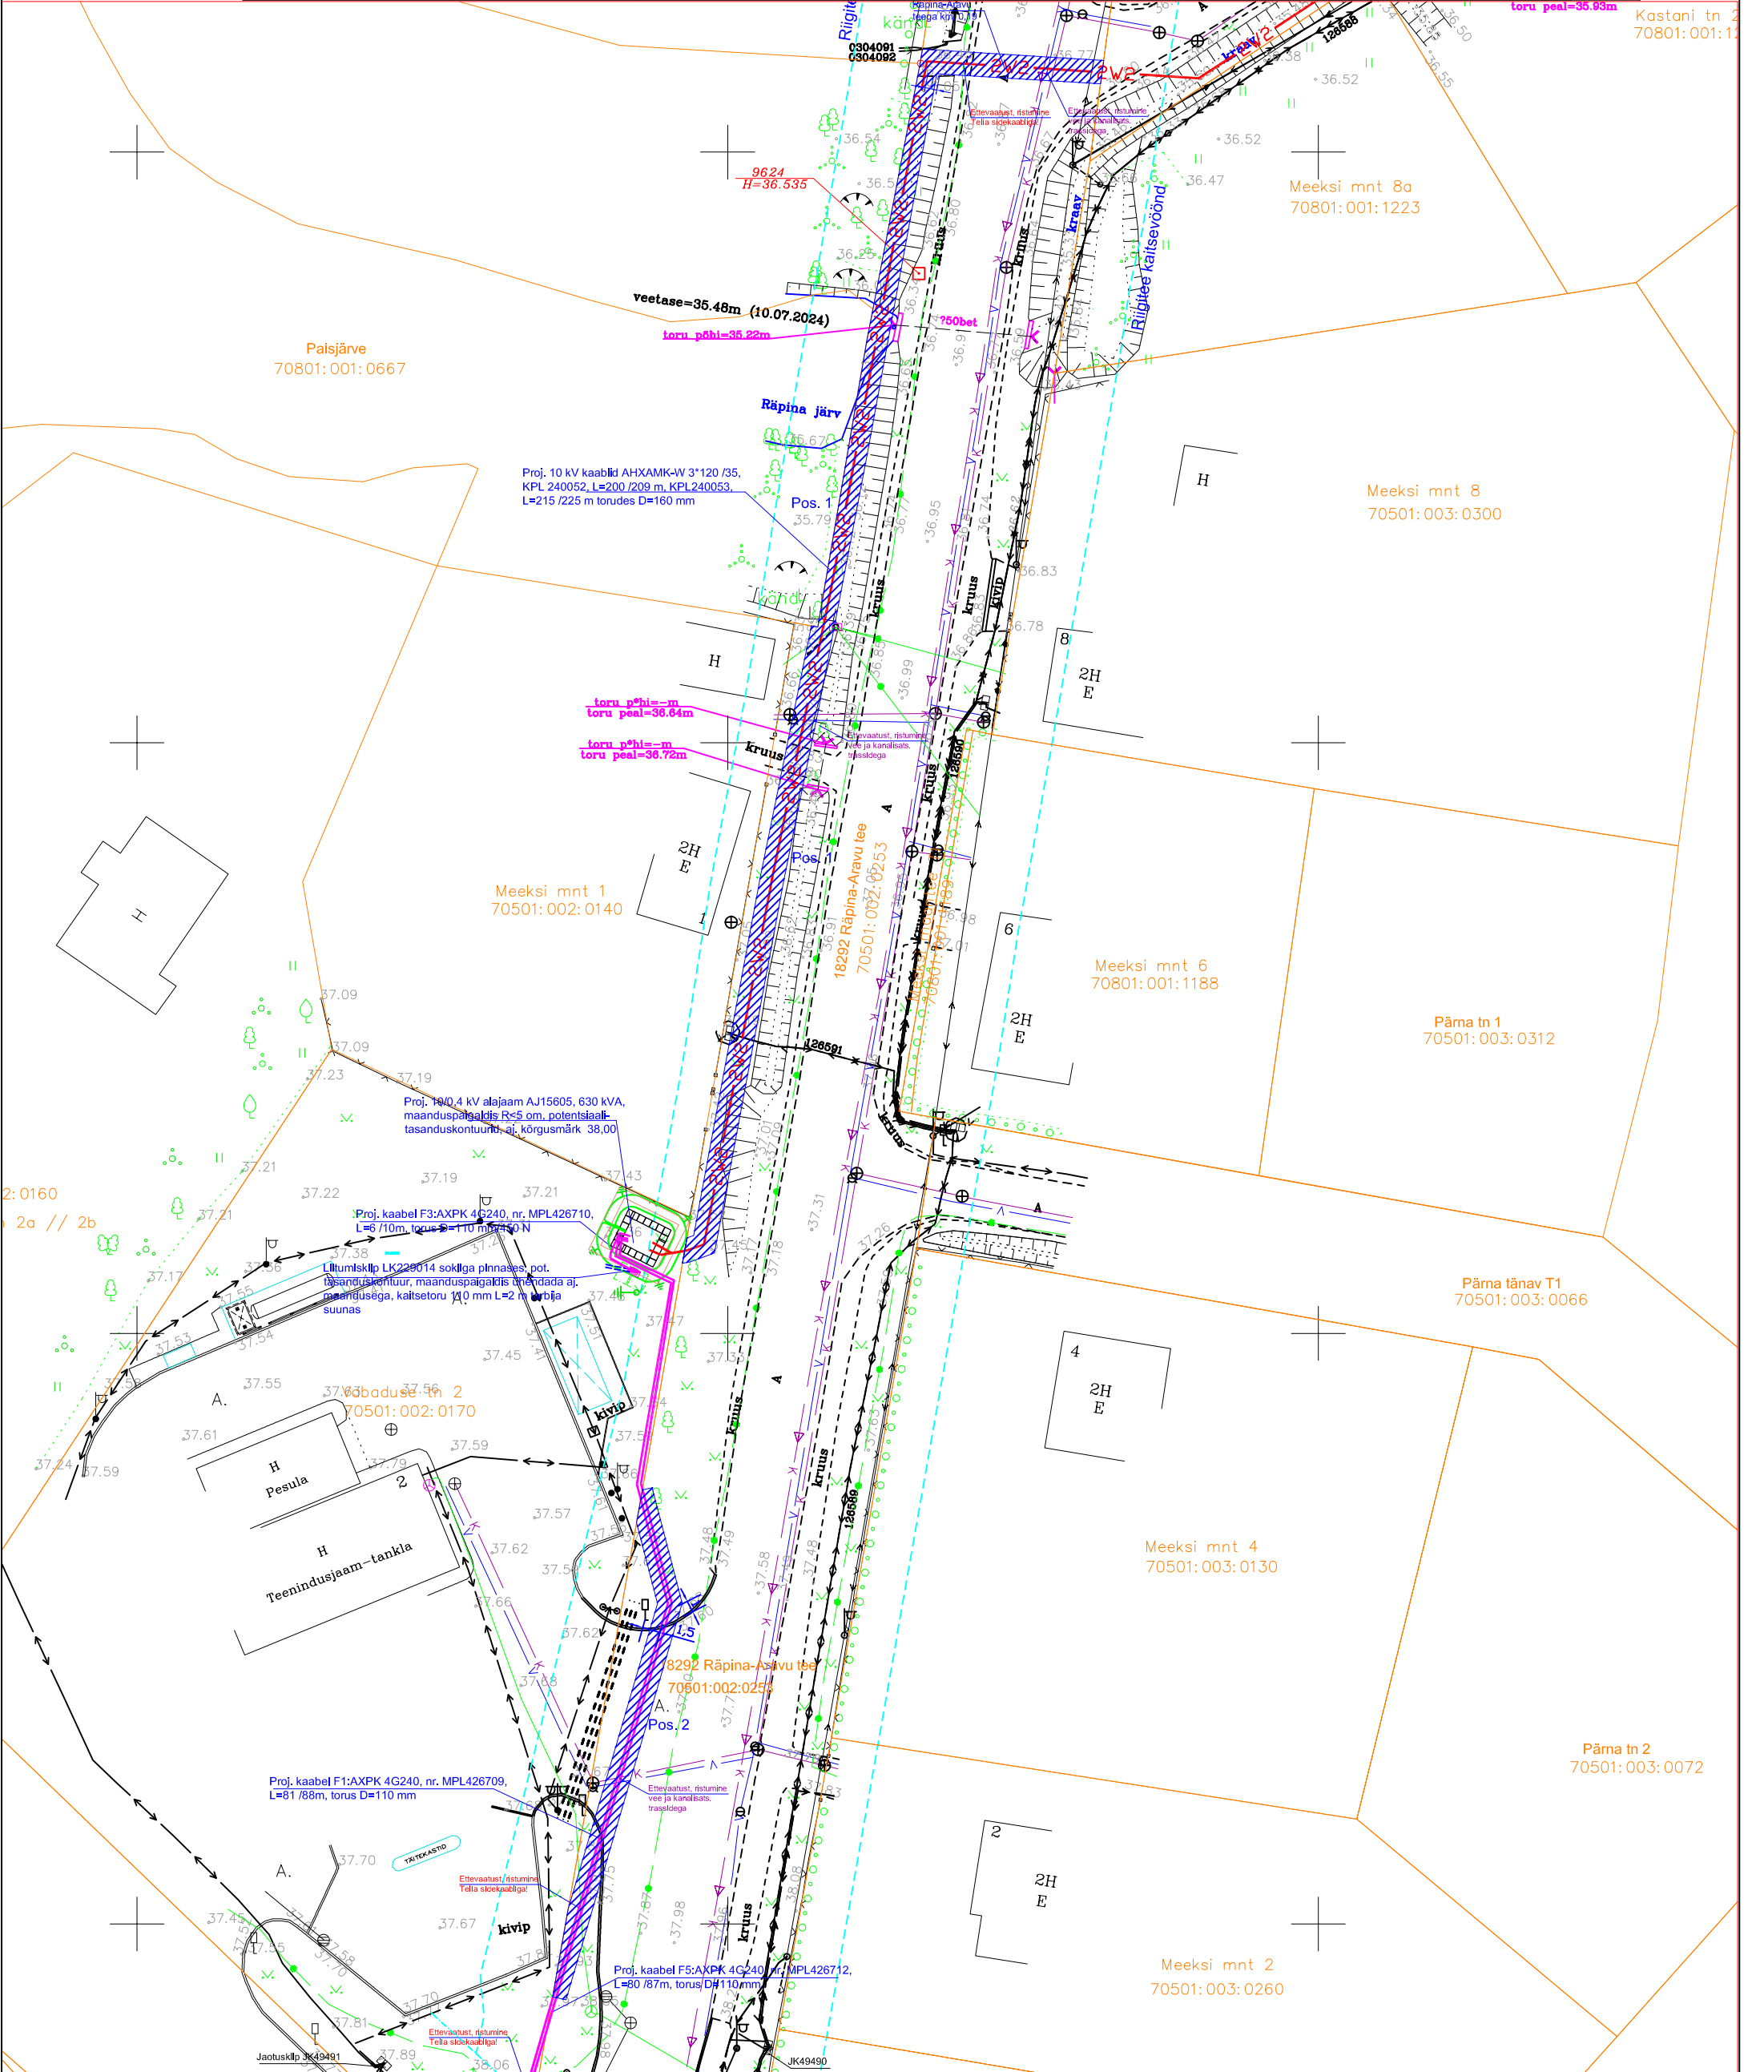

Tingmärgid <div><div>— IV1 — IV1 — IV1 —</div>Proj. 0,4 kV kaabel torus <div>— IV2 — IV2 — IV2 —</div>Proj. 10 kV kaabel torus <div>— — — — —</div>Olemasolev 0,4 kV kaabel <div>— — — — —</div>Kinnistu pilt <div>— — — — —</div>Puuritav lõik, kaitsetorus 1250 N <div>— — — — —</div>Sidekaabel</div> <td data-cs="2" data-kind="parent">Kasutusõiguse ala <div><div>— V —</div>Proj. alajaam <div>— K —</div>Veetrass <div>— K —</div>Kanalisats. trass</div><td data-cs="3" data-kind="parent">Projekti nimetus / asukoht AS Aqua Marina Räpina Olerexi tankla elektriautode laadimistaristu liitumine. Vabaduse tn. 2, Räpina linn, Räpina vald, Põlvamaa <div><div>Koostaja: Leonhard Weiss OÜ Projekteerija: Enn Kraav</div><div>Möötkava 1:500</div><div>Leht / formaat Leht 1 / A3</div></div><td>Töö nr.: LC1168 <div>Kuupäev: 16.09.2024.</div></td></td></td>	Kasutusõiguse ala <div><div>— V —</div>Proj. alajaam <div>— K —</div>Veetrass <div>— K —</div>Kanalisats. trass</div> <td data-cs="3" data-kind="parent">Projekti nimetus / asukoht AS Aqua Marina Räpina Olerexi tankla elektriautode laadimistaristu liitumine. Vabaduse tn. 2, Räpina linn, Räpina vald, Põlvamaa <div><div>Koostaja: Leonhard Weiss OÜ Projekteerija: Enn Kraav</div><div>Möötkava 1:500</div><div>Leht / formaat Leht 1 / A3</div></div><td>Töö nr.: LC1168 <div>Kuupäev: 16.09.2024.</div></td></td>	Projekti nimetus / asukoht AS Aqua Marina Räpina Olerexi tankla elektriautode laadimistaristu liitumine. Vabaduse tn. 2, Räpina linn, Räpina vald, Põlvamaa <div><div>Koostaja: Leonhard Weiss OÜ Projekteerija: Enn Kraav</div><div>Möötkava 1:500</div><div>Leht / formaat Leht 1 / A3</div></div> <td>Töö nr.: LC1168 <div>Kuupäev: 16.09.2024.</div></td>	Töö nr.: LC1168 <div>Kuupäev: 16.09.2024.</div>
---	--	--	---