


Kinnisel meetodil side kaabelliini paigaldus
maantee alla
17145 Vanamõisa - Veltsi - Päide tee km 7,01
Lõige 2-2; M 1:250

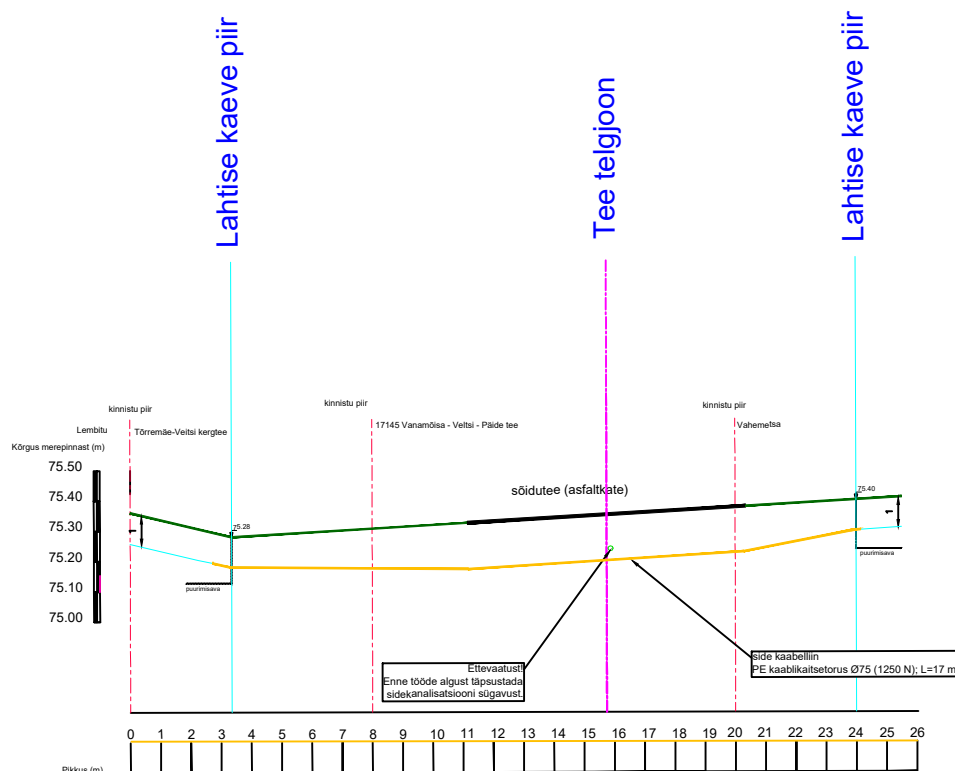


MÄRKUSED:

1. Sidetoruga sõidutee alt läbimine teostada kinnisel meetodil läbipuurumise teel PEHD kaablikaitsetorudes Ø75 (1250 N). Lähtuda Transpordiameti normidest.
2. Enne kaevetöödega alustamist taotleda tööde teostamise luba.

Edites OÜ Rg-kood 11532243 MTR TEL001075 MTR EEP003048 www.edites.eu info@edites.eu			Tellija Andgo Eesti OÜ	Projekti number 23013	Joonise number EN-7-02
EDITES ENGINEERING			Projekti nimi/ aadress Rakvere vallas ja Rakvere linnas optilise sidevõrgu rajamine Rakvere linn, Lääne-Viru maakond		
			Joonise nimi Maantee ristumine, lõige 2-2		
Vastutav projektiteerija	S. Knäzev	13.04.2023		(+372) 5650 0790	Projekti staadium TP
Projektiteerija	S. Knäzev	13.04.2023		(+372) 5650 0790	Joonise mõõtkava 1:250
Kontrollija	S. Knäzev	13.04.2023		(+372) 5650 0790	Leht Lehti 2/14

Sideturu ristumine maantega 1 Tallinn-Narva tee km 100,34

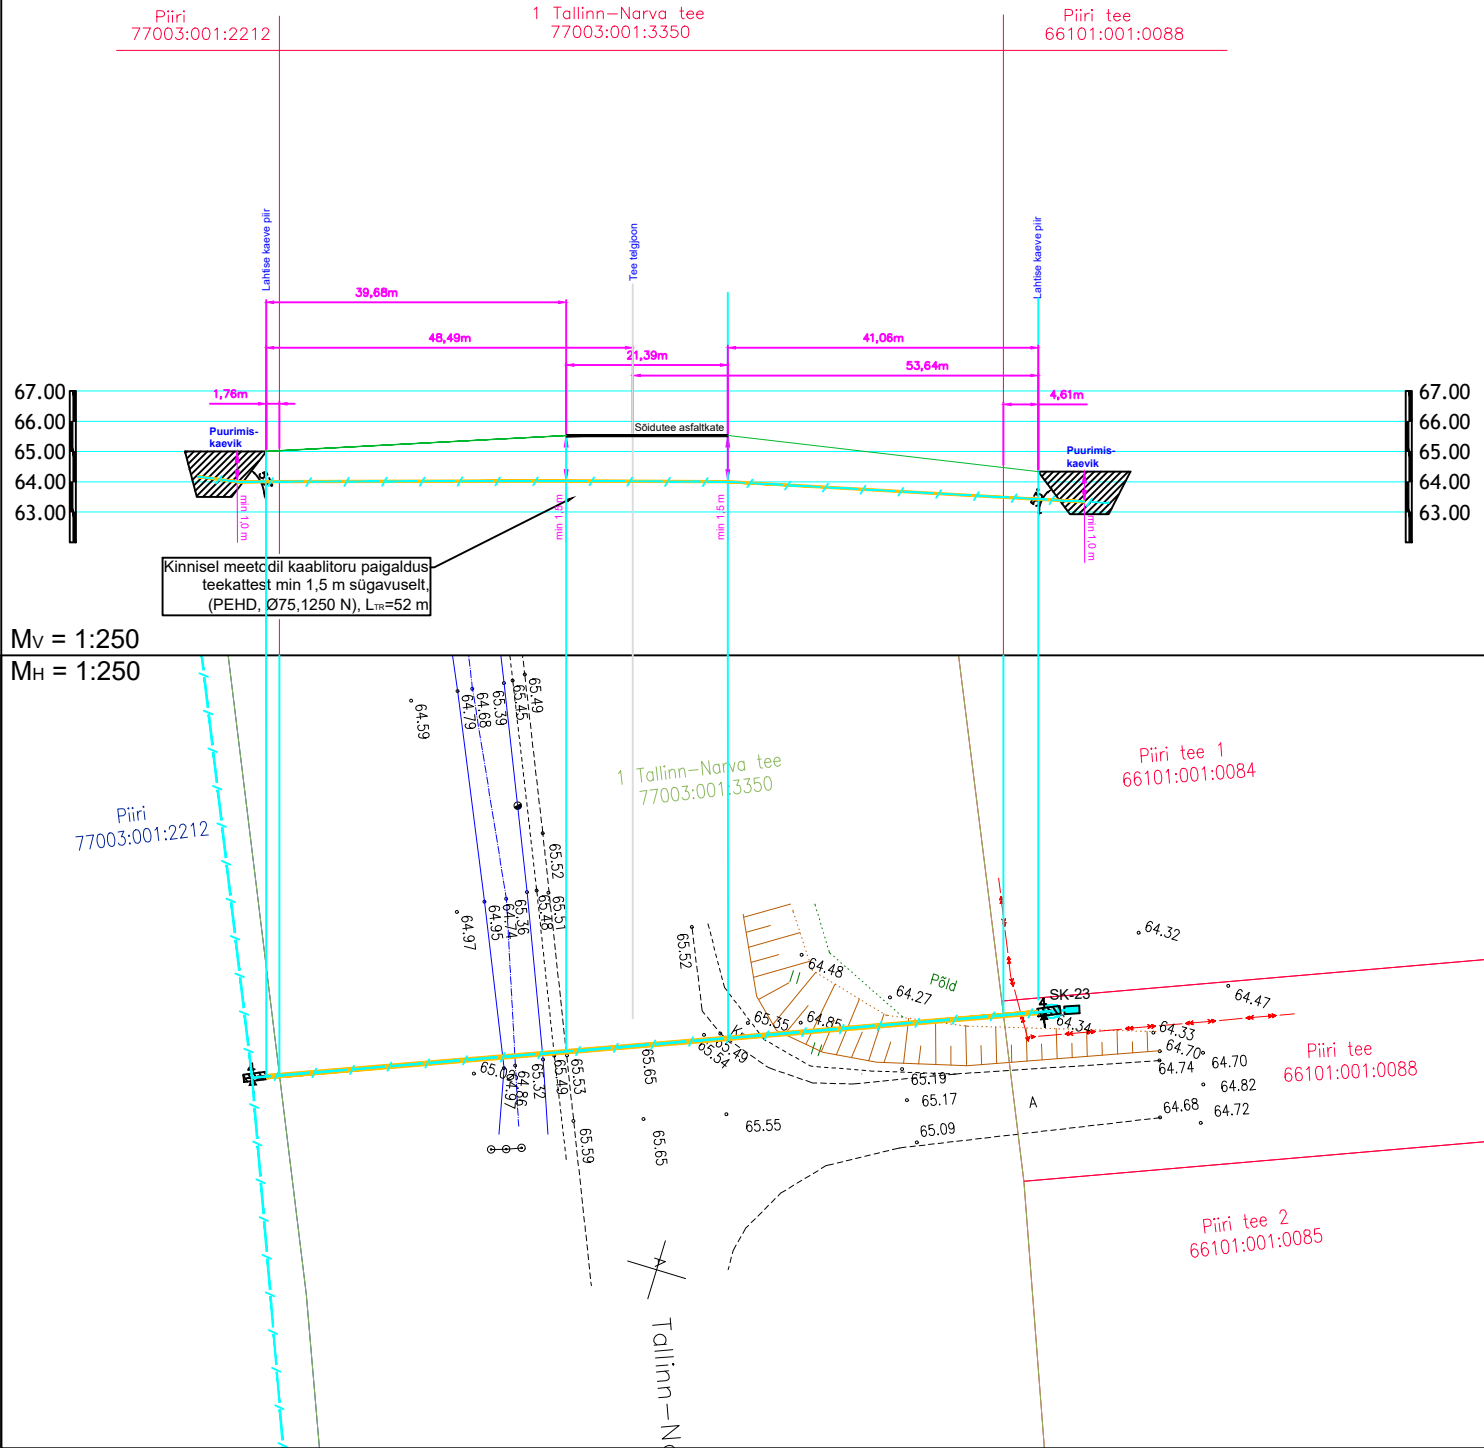


MÄRKUSED:

- Sideturuga sõidutee alt läbimine teostada kinnisel meetodil läbipuurumise teel PEHD kaablikaitsetorudes Ø75 (1250 N). Lähtuda Transpordiameti normidest.
- Enne kaevetöödega alustamist taotleda tööde teostamise luba.

Edites OÜ Rg-kood 11532243 MTR TEL001075 MTR EEP003048 www.edites.eu info@edites.eu			EDITES ENGINEERING		Tellijä Andgo Eesti OÜ	Projekti number 23013	Joonise number EN-7-04
					Projekti nimi/ aadress Rakvere vallas ja Rakvere linnas optilise sidevõrgu rajamine		
					Roodevälja-Arkna-Papiaru küla, Rakvere vald, Lääne-Viru maakond		
					Joonise nimi Maantee ristumine, lõige 4-4		
Vastutav projekteerija	S. Knäzev	03.05.2023			(+372) 5650 0790	Projekti staadium	TP
Projekteerija	S. Knäzev	03.05.2023			(+372) 5650 0790	Joonise mõõtkava	250
Kontrollija	S. Knäzev	03.05.2023			(+372) 5650 0790	Leht Lehti	4/14

Sideturu ristumine raudteega

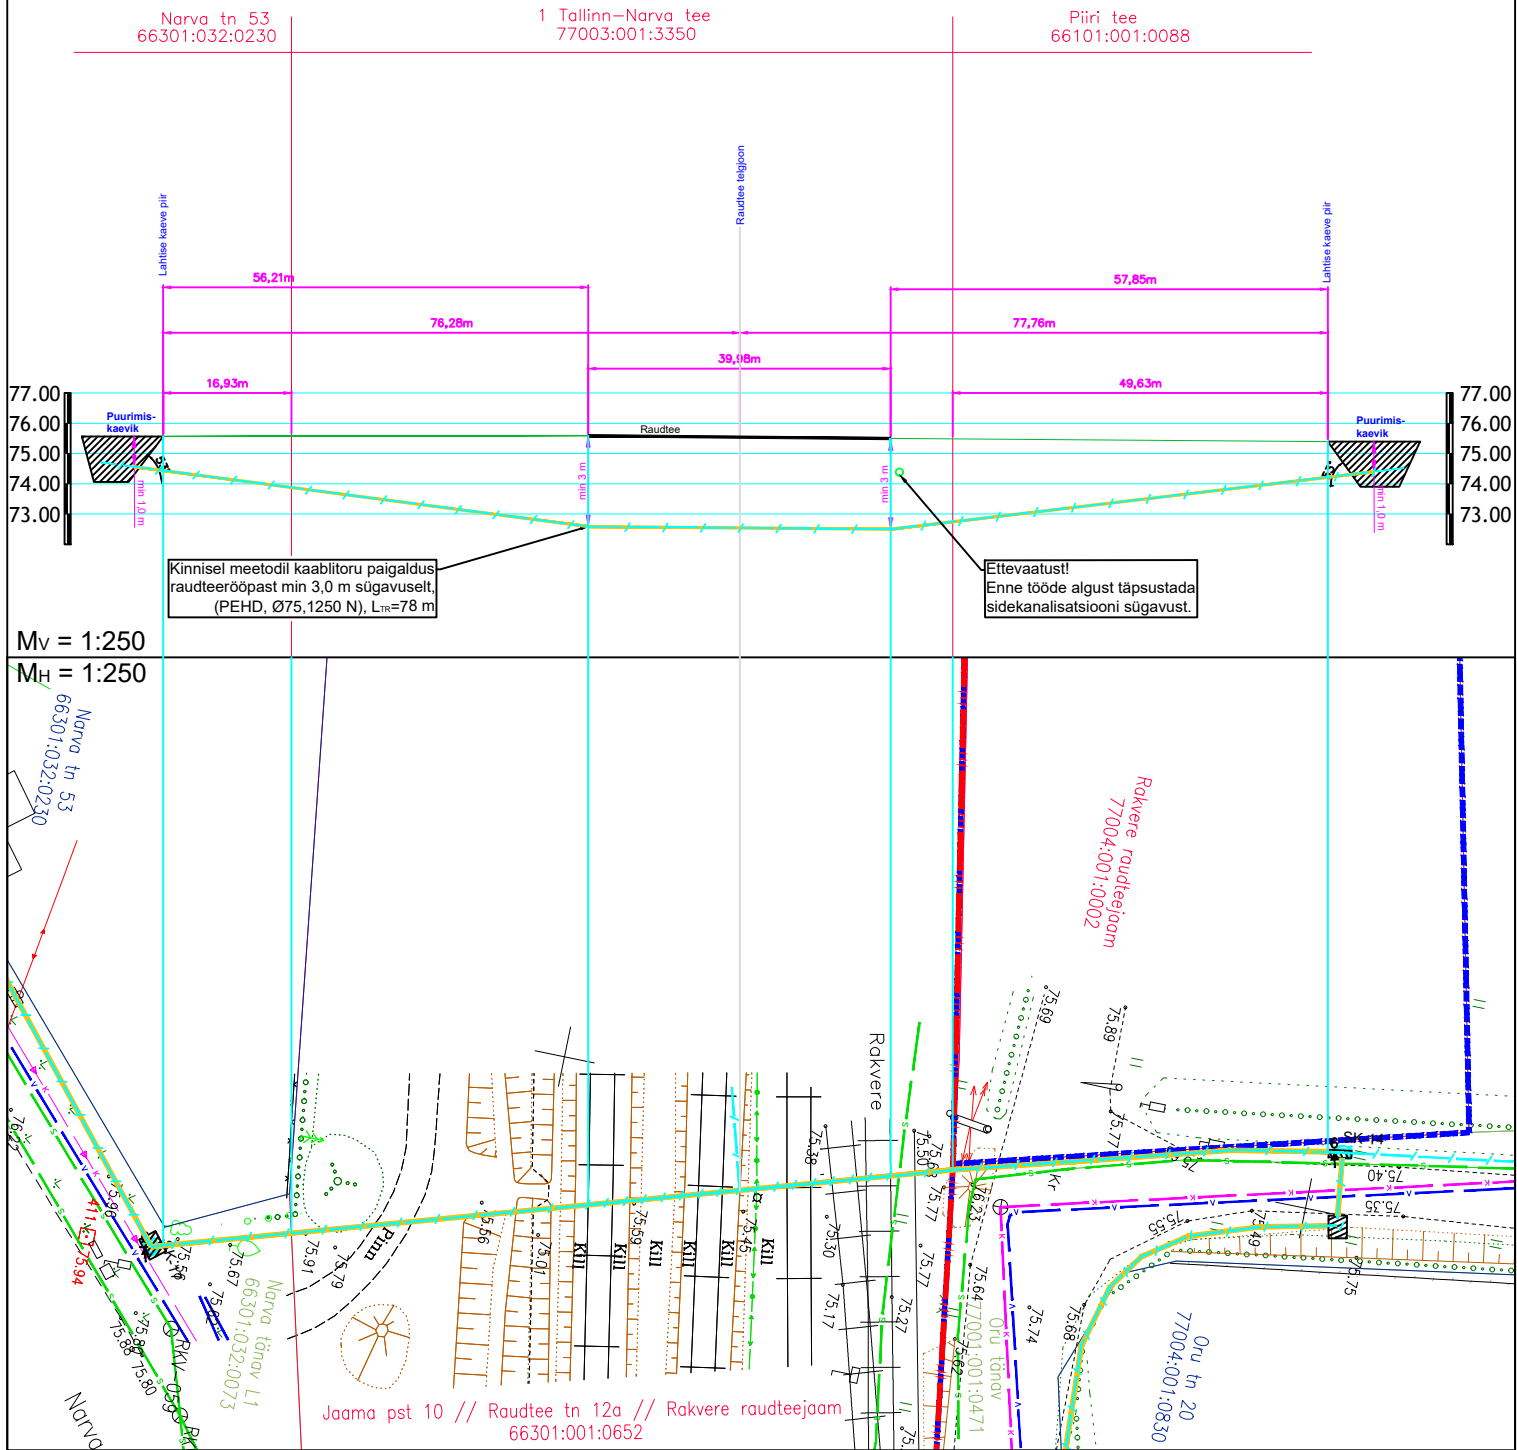

MÄRKUSED:

1. Sideturuga raudtee alt läbimine teostada kinnisel meetodil läbipuurumise teel PEHD kaablikaitsetorudes Ø75 (1250 N). Lähtuda Eesti Raudtee normidest.
2. Enne kaevetöödega alustamist taotleda tööde teostamise luba.

Edites OÜ Rg-kood 11532243 MTR TEL001075 MTR EEP003048 www.edites.eu info@edites.eu			EDITES ENGINEERING		Tellija Andgo Eesti OÜ	Projekti number 23013	Joonise number EN-7-06
					Projekti nimi/ aadress Rakvere vallas ja Rakvere linnas optilise sidevõrgu rajamine		
					Roodevälja-Arkna-Papiaru küla, Rakvere vald, Lääne-Viru maakond		
					Joonise nimi Raudteega ristumine, lõige 6-6		
Vastutav projektiteerija	S. Knäzev	20.05.2023			(+372) 5650 0790	Projekti staadium	TP
Projektiteerija	S. Knäzev	20.05.2023			(+372) 5650 0790	Joonise mõõtkava	250
Kontrollija	S. Knäzev	20.05.2023			(+372) 5650 0790	Leht	6/14