









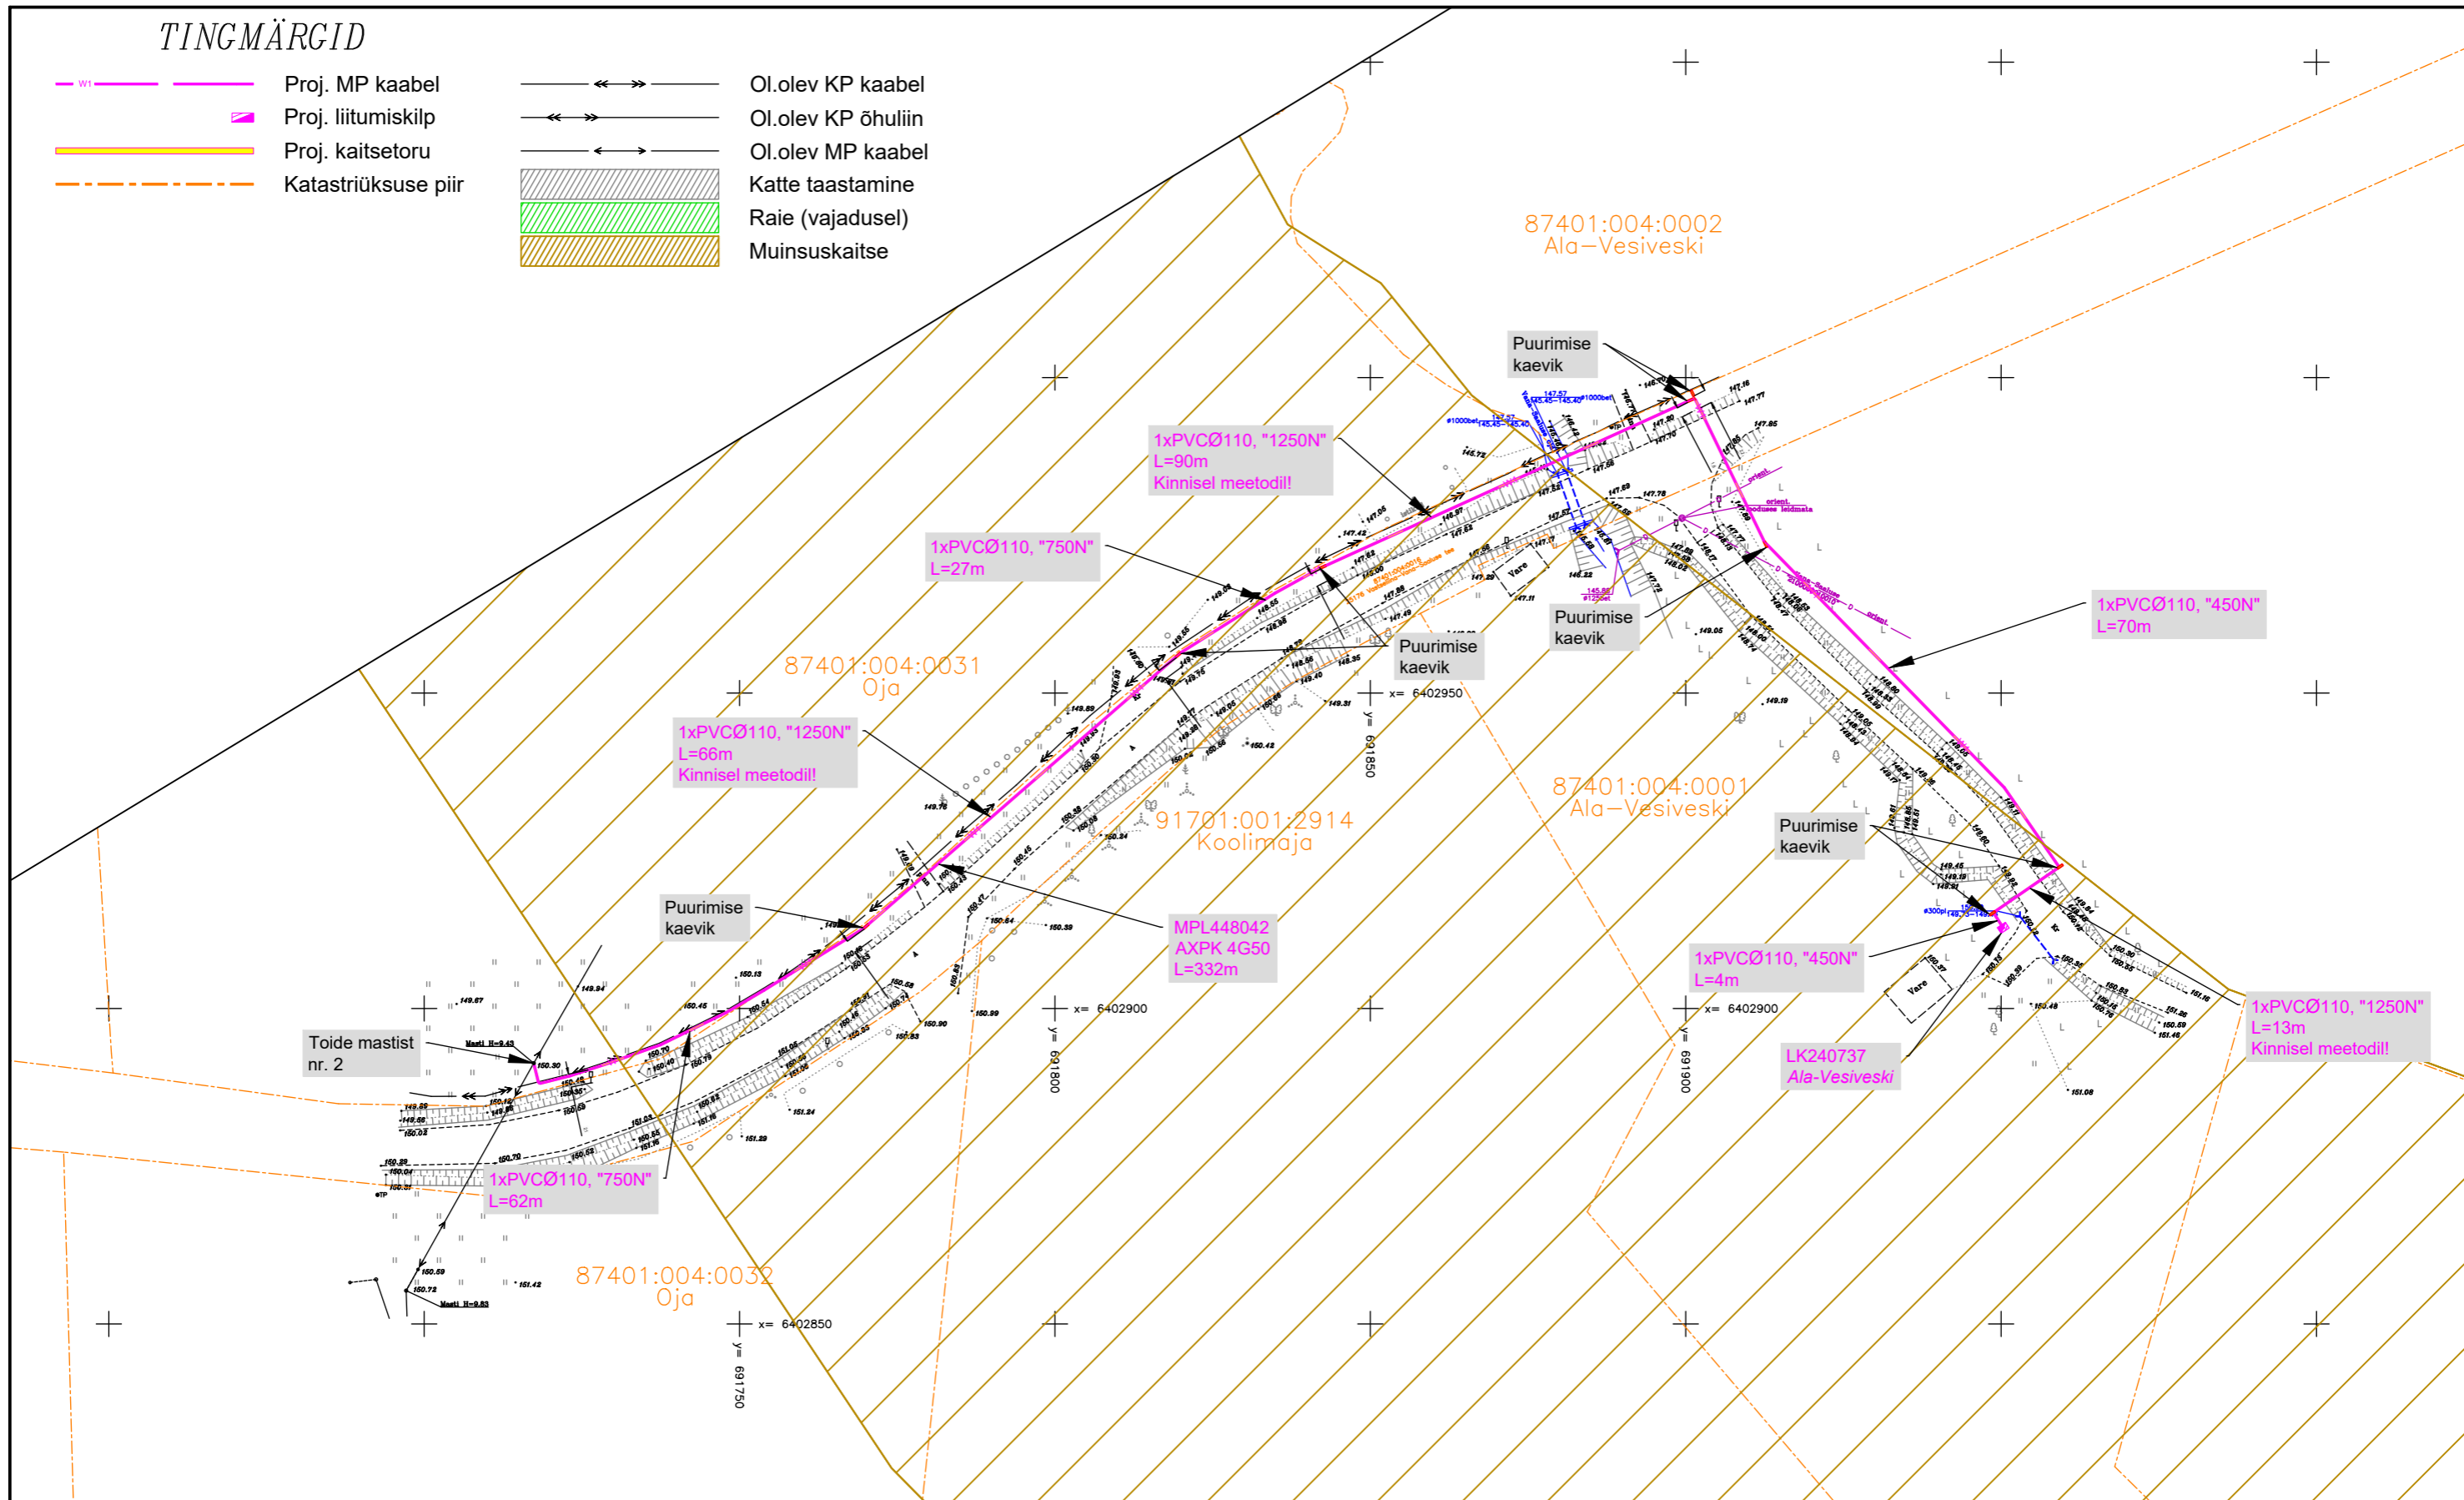



TINGMÄRGID

- | | | | |
|---|---------------------|---|--------------------|
|  | Proj. MP kaabel |  | OI.olev KP kaabel |
|  | Proj. liitumiskilp |  | OI.olev KP õhuliin |
|  | Proj. kaitsetoru |  | OI.olev MP kaabel |
|  | Katastriüksuse piir |  | Katte taastamine |
| | |  | Raie (vajadusel) |
| | |  | Muinsuskaitse |



Märkused:

1. Projekterimisülesanne nr 509395.
2. Rajada kaablitrass ja liitumiskilp vastavalt joonistele LC5047-1 ja LC5047-2.
3. Maakaabel paigaldada pinnases min 0,7 m sügavusele, teemaa-alal min 1,0 m sügavusele, ristumisel drenaaziga paigaldada kaablitrass drenaazist 0,5 m alla poole, ristumisel riigiteega min 1,0 m sügavusele.
4. Taastada katted.
5. Paigaldus ja -ehitustöödel juhendada k.o. projektist, kehtivatest eeskirjadest ja Elektrilevi OÜ ning teiste asjaomaste organisatsioonide kooskõlastamisel esitatud nõuetest.
6. Tööde teostamisel kasutada keskkonnasõbralikke meetodeid.

Projekt:	Ala-Vesiveski kinnistu liitumine madalpingel, Vana-Saaluse küla, Võru vald, Võru maakond		Tellija:	Elektrilevi OÜ		
Joonis:	0,4 kV elektrivõrgu plaan			Joonise nr:	LC5047-1	
 <small>AS Connecto Eesti Registrikood: 17100148 Tuisu tn 19, 11314 Tallinn tel. 606 3100, faks 606 3101</small>	Projekteeris	Egert Siigur	10.04.2026	Möötkava	1:1000	Leht
	Kontrollis	Egert Siigur		Stadium	TP	1
				Lehti		1