


Ristumine maanteega "14 Kose-Purila tee", km 11,17
(joonis "Habaja_Asendiplaan")

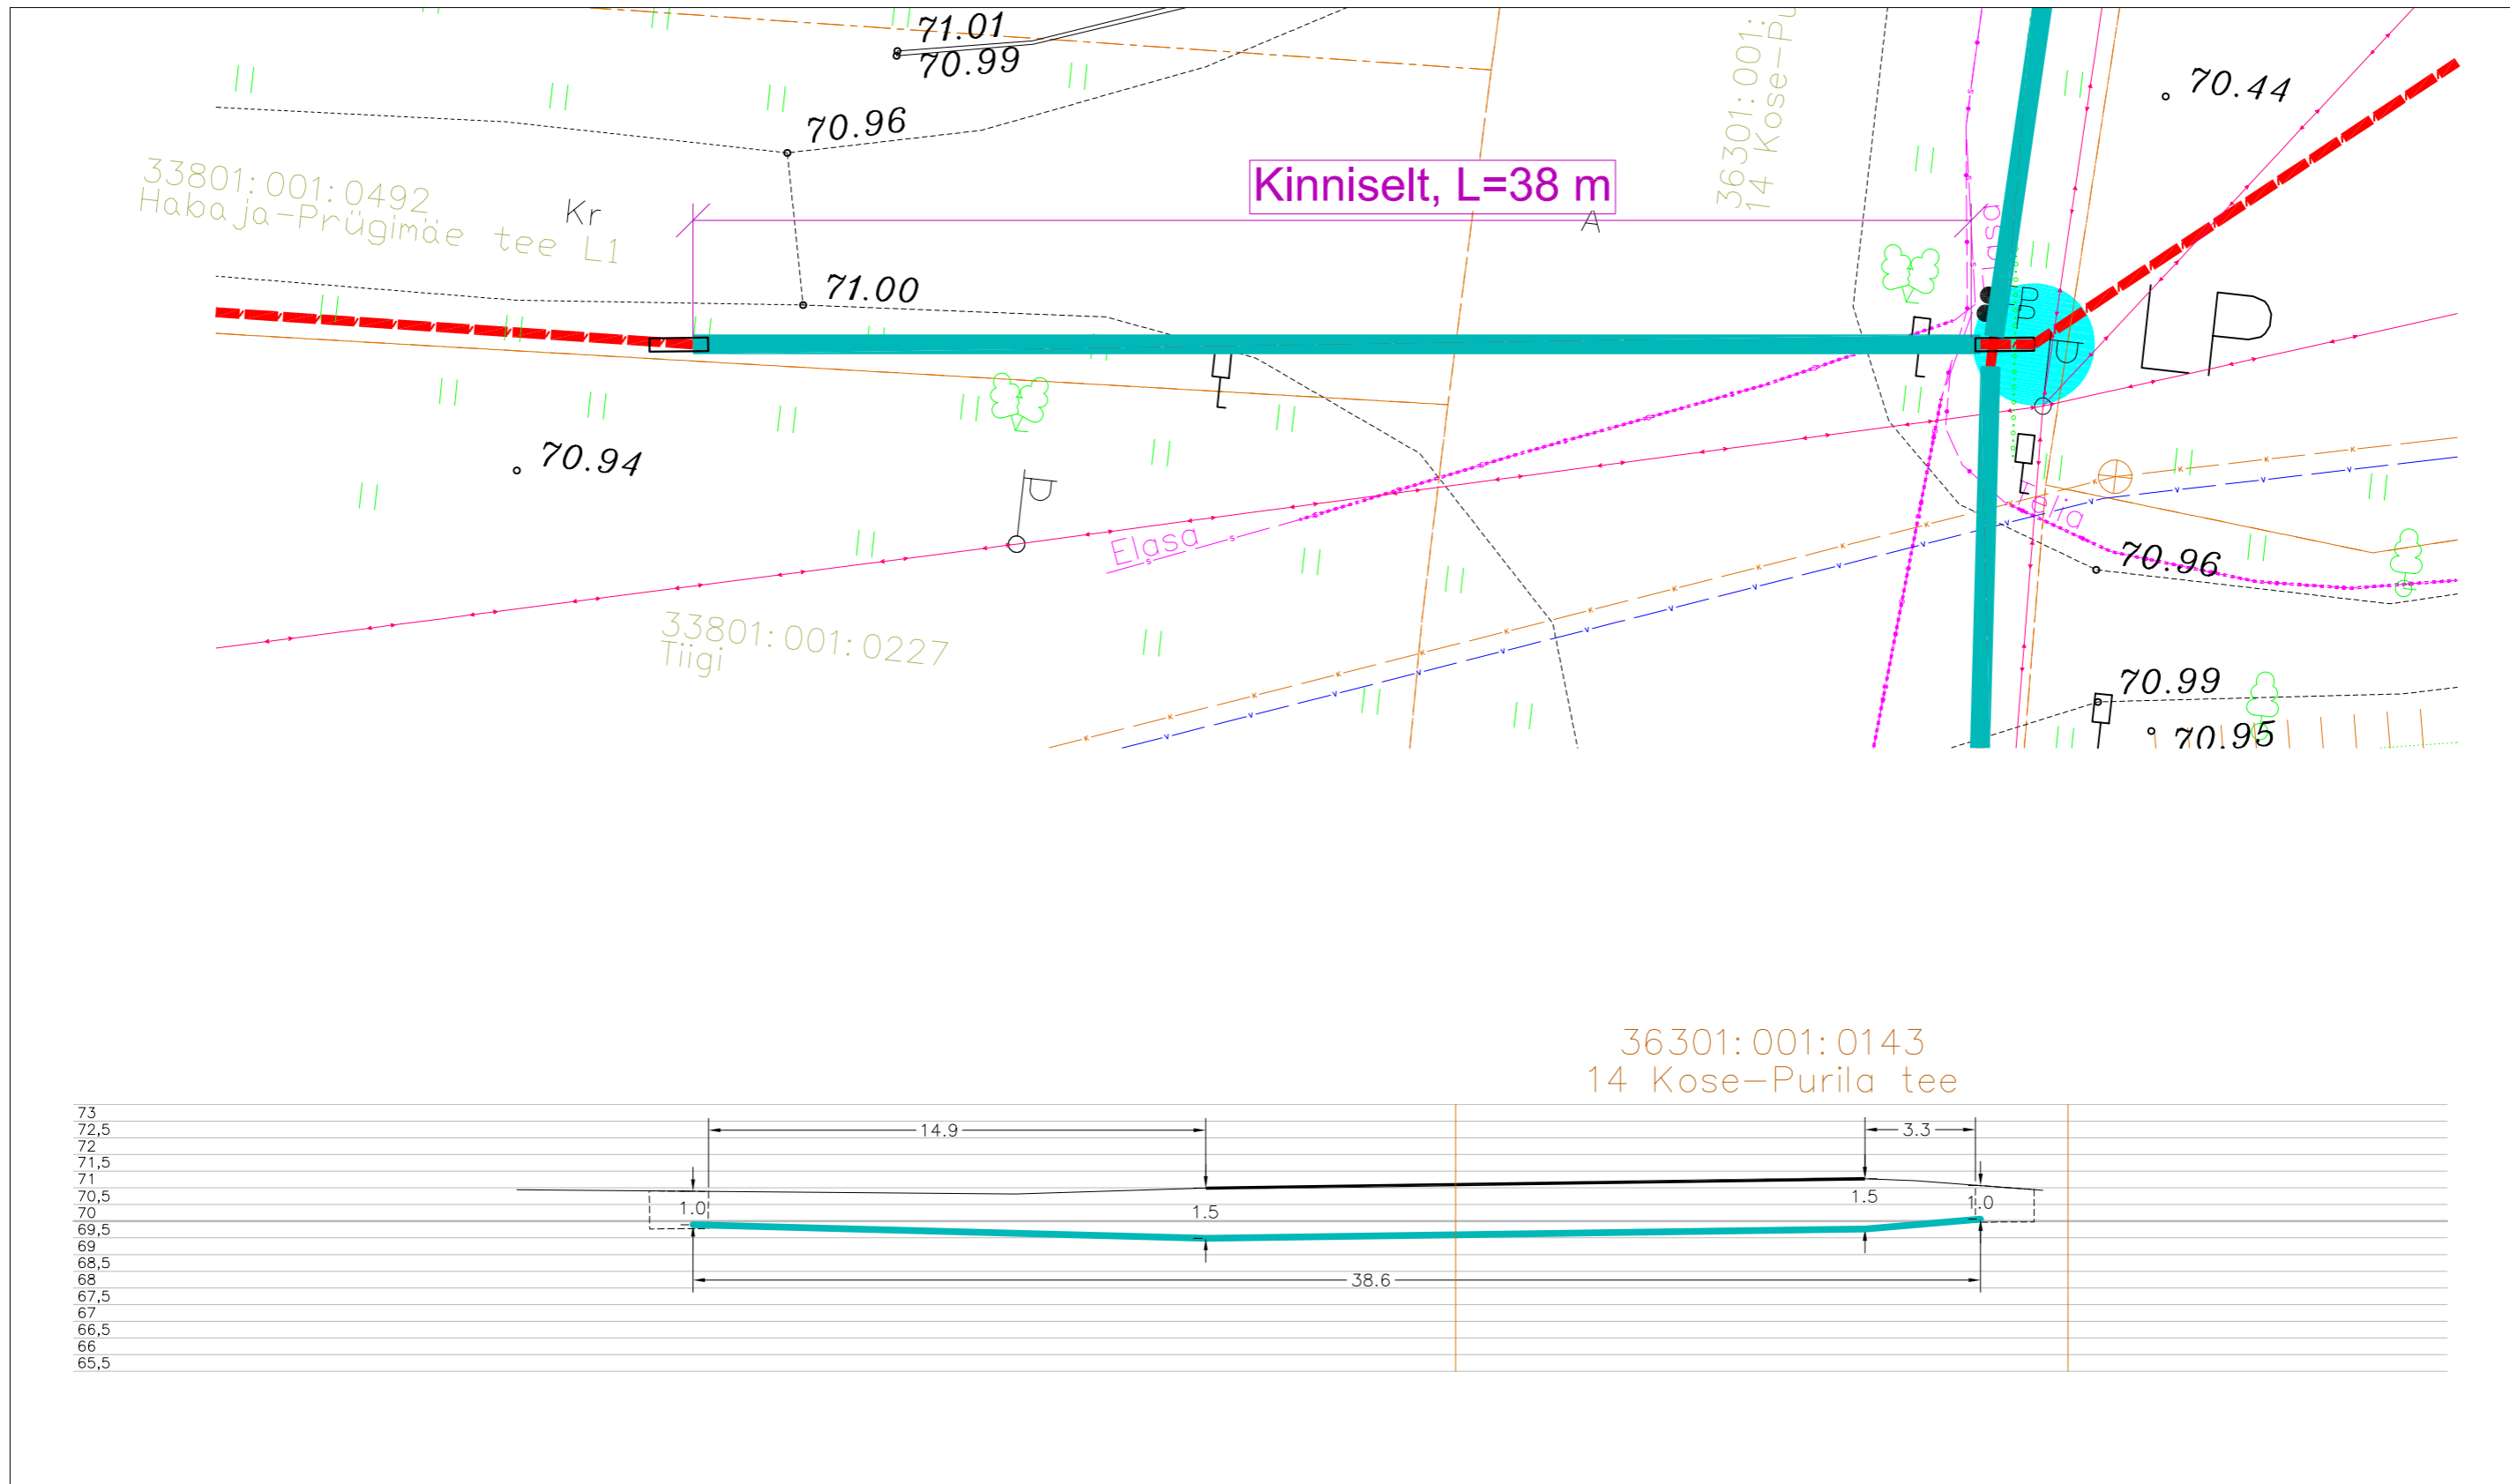

36301:001:0143
14 Kose-Purila tee



Tingmärgid alusplaani

	Projekteeritud maakaabel
	kaitseturus kinnisel meetodil
	Olemasolev maapind
	Kinnistupiirid
	Kinnise läbiminek stardikaevik

ENNE TÖÖDE ALGUST SELGITADA VÄLJA TRASSIDE KÕRGUSED!!!

	OÜ Corle	Töö nr.	MKM3_KOSE	Leht	Lehti
	Uustalu 2, Kose 75101			1	3
	www.corle.ee	Projekt	Habaja passiivse elektroonilise side		Mõõtkava
Telefon 6069300	Faks 6069308	Asukoht	juurdepääsuvõrgu rajamine		1:
Teostas	Anti Salura/allkirjastatud digitaalselt/		Harju maakond, Kose vald		15.06.2023
Kontrollis	Kaupo Kallak/allkirjastatud digitaalselt/		Habaja alevik		
Tellijä	Corle OÜ	Joonis	Eelprojekt		
			Ristlõige		

"14 Kose-Purila tee", km 11,08-11,17
(joonis "Kuninguste_Asendiplaan")

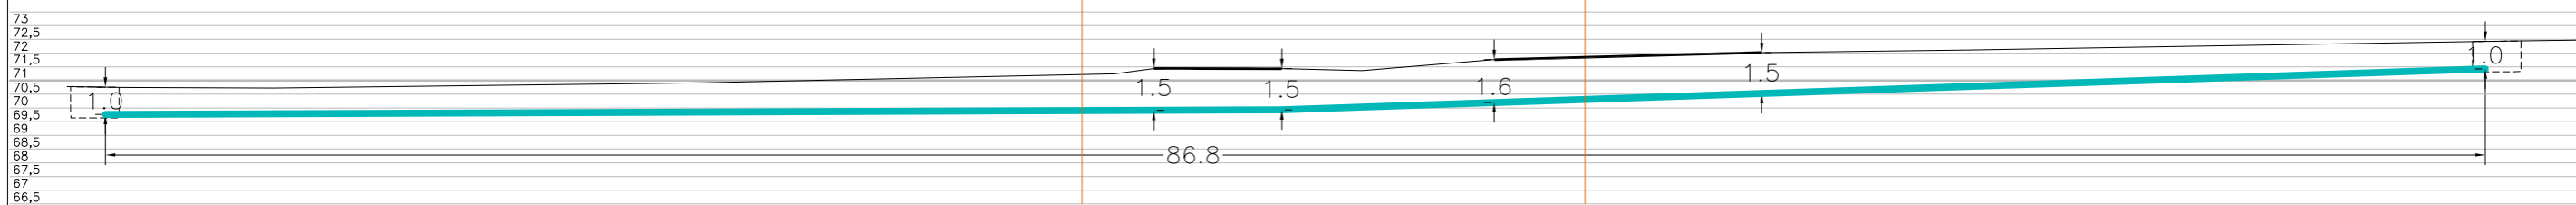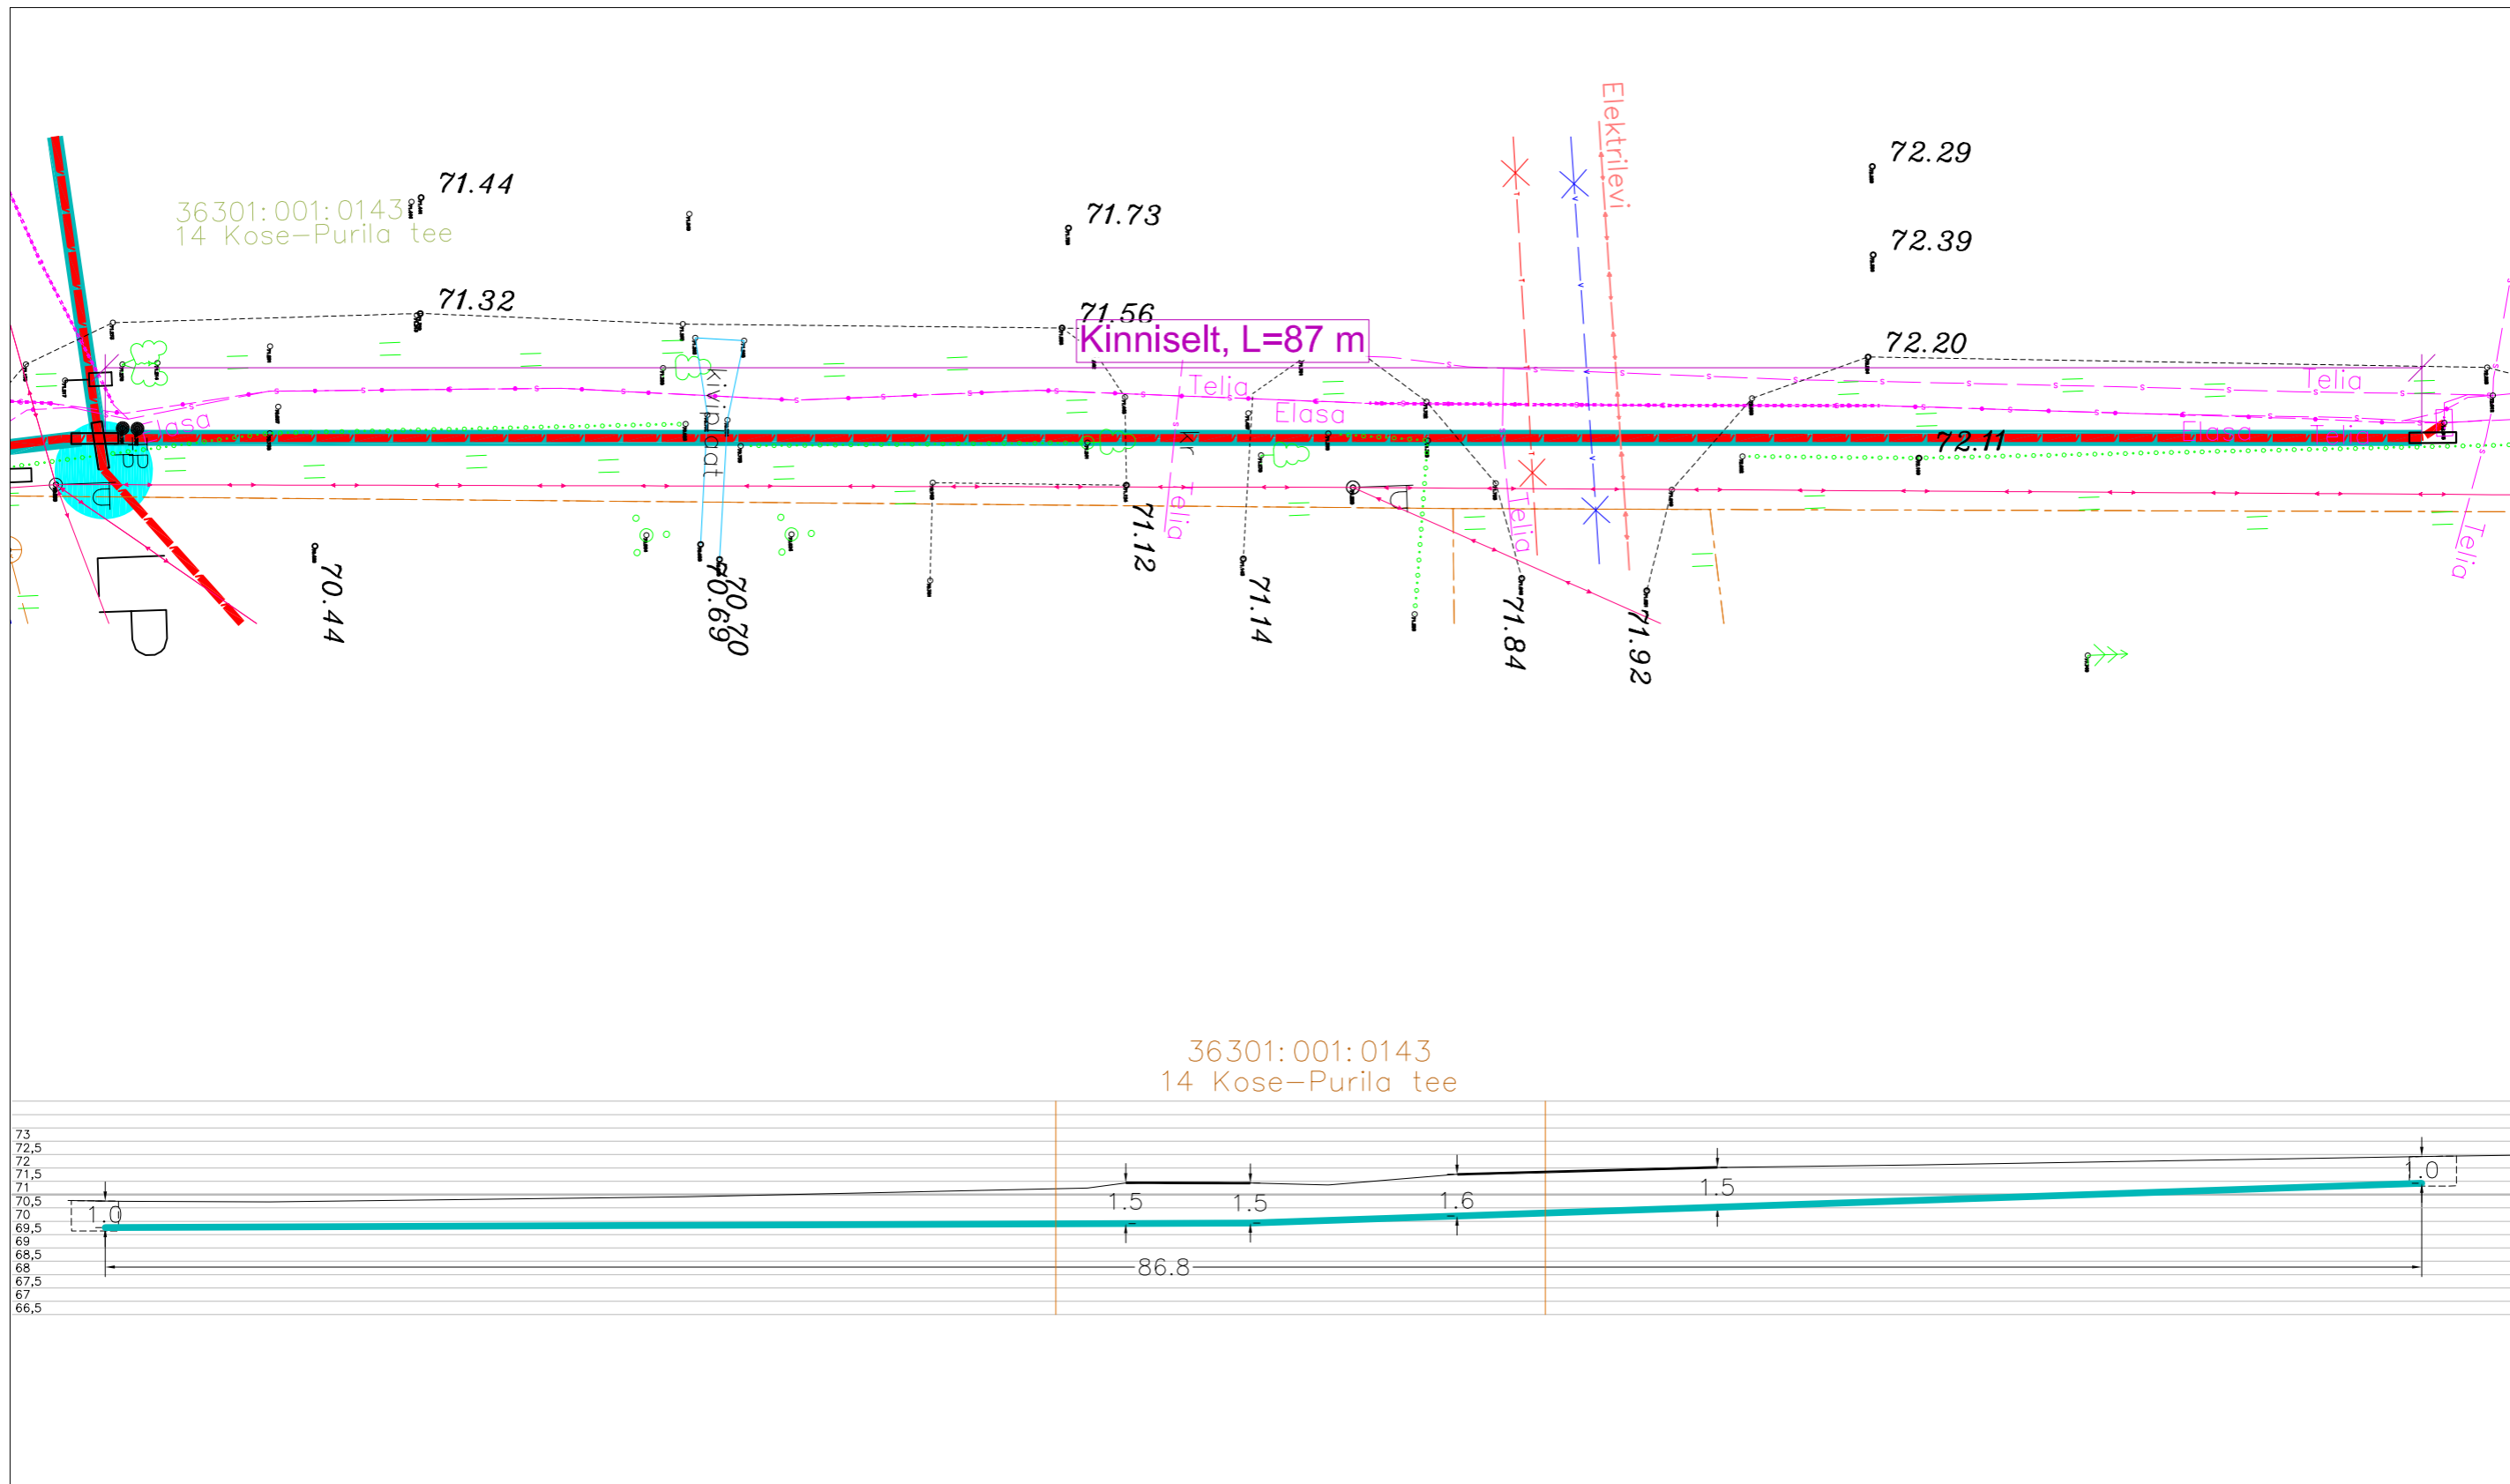


Tingmärgid alusplaani

	Projekteeritud maakaabel kaitsetorus kinnisel meetodil
	Olemasolev maapind
	Kinnistupiirid
	Kinnise läbimineku stardikaevik


ENNE TÖÖDE ALGUST SELGITADA VÄLJA TRASSIDE KÕRGUSED!!!

	OÜ Corle	Töö nr.	MKM3_KOSE	Leht	Lehti
	Uustalu 2, Kose 75101			2	3
	www.corle.ee	Projekt	Habaja passiivse elektroonilise side juurdepääsuvõrgu rajamine		Mõõtkava
Telefon 6069300	Faks 6069308				1:
Teostas	Anti Salura/allkirjastatud digitaalselt/	Asukoht	Harju maakond, Kose vald		15.06.2023
Kontrollis	Kaupo Kallak/allkirjastatud digitaalselt/		Habaja alevik		
Tellijal	Corle OÜ	Joonis	Eelprojekt		
			Ristlõige		

Ristumine maanteega "14 Kose-Purila tee", km 11,17
(joonis "Habaja_Asendiplaan")

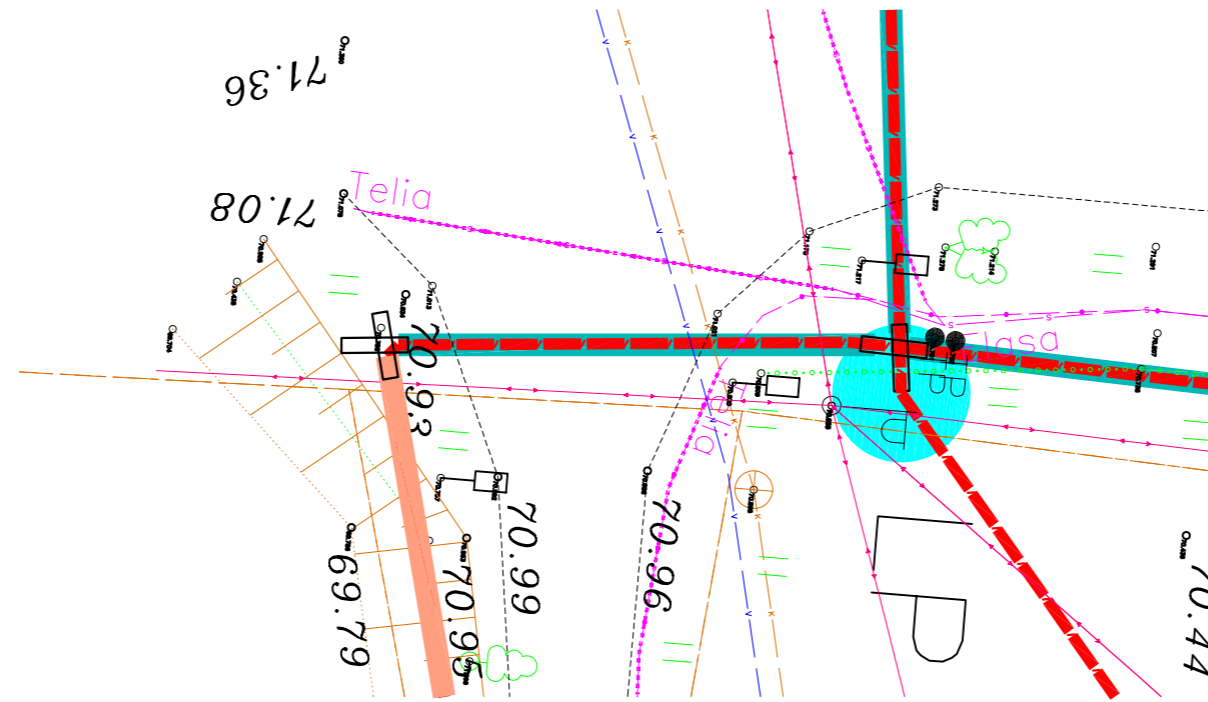

36301:001:0143
14 Kose-Purila tee

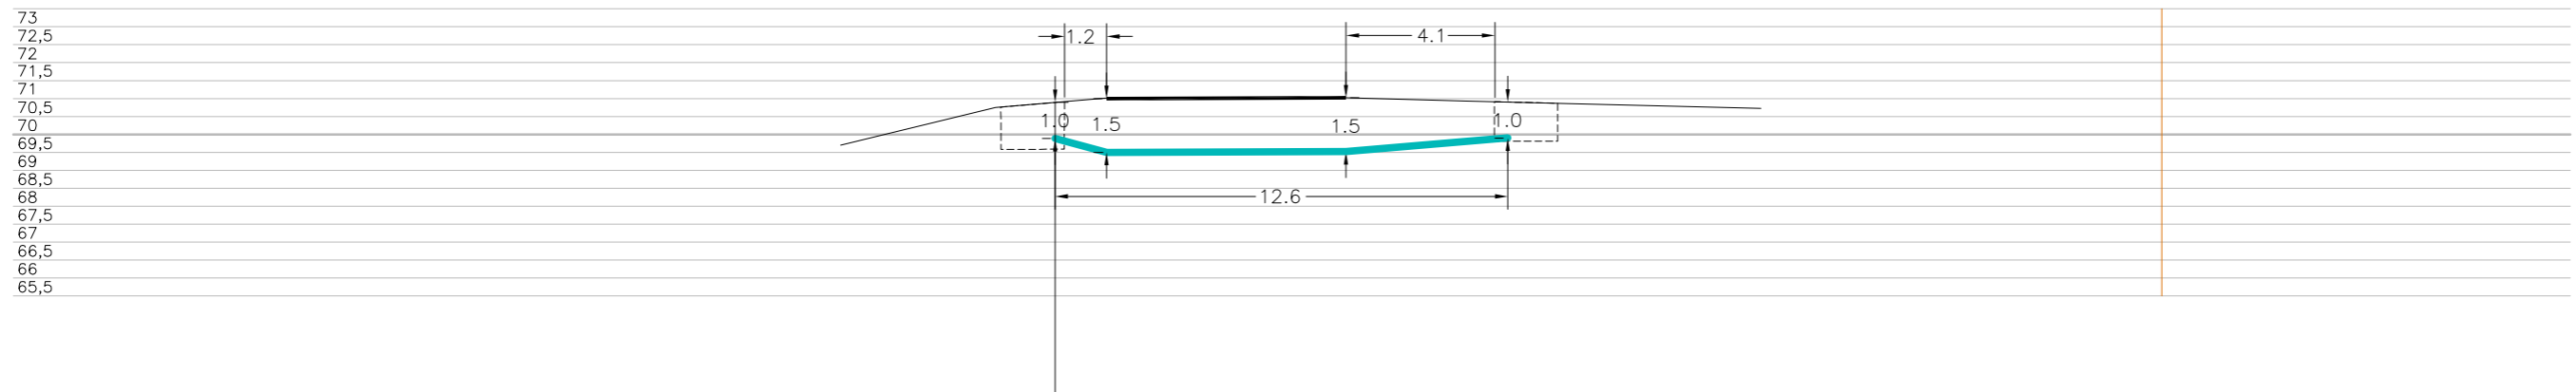

Tingmärgid alusplaani

	Projekteeritud maakaabel
	kaitseturus kinnisel meetodil
	Olemasolev maapind
	Kinnistupiirid
	Kinnise läbimineku stardikaevik

ENNE TÖÖDE ALGUST SELGITADA VÄLJA TRASSIDE KÕRGUSED!!!

	OÜ Corle	Töö nr.	MKM3_KOSE	Leht	Lehti
	Uustalu 2, Kose 75101			3	3
	www.corle.ee	Projekt	Habaja passiivse elektroonilise side	Mõõtkava	
Telefon 6069300	Faks 6069308		juurdepääsuvõrgu rajamine	1:	
Teostas	Anti Salura/allkirjastatud digitaalselt/	Asukoht	Harju maakond, Kose vald	15.06.2023	
Kontrollis	Kaupo Kallak/allkirjastatud digitaalselt/		Habaja alevik		
Tellijä	Corle OÜ	Joonis	Eelprojekt		
			Ristlõige		