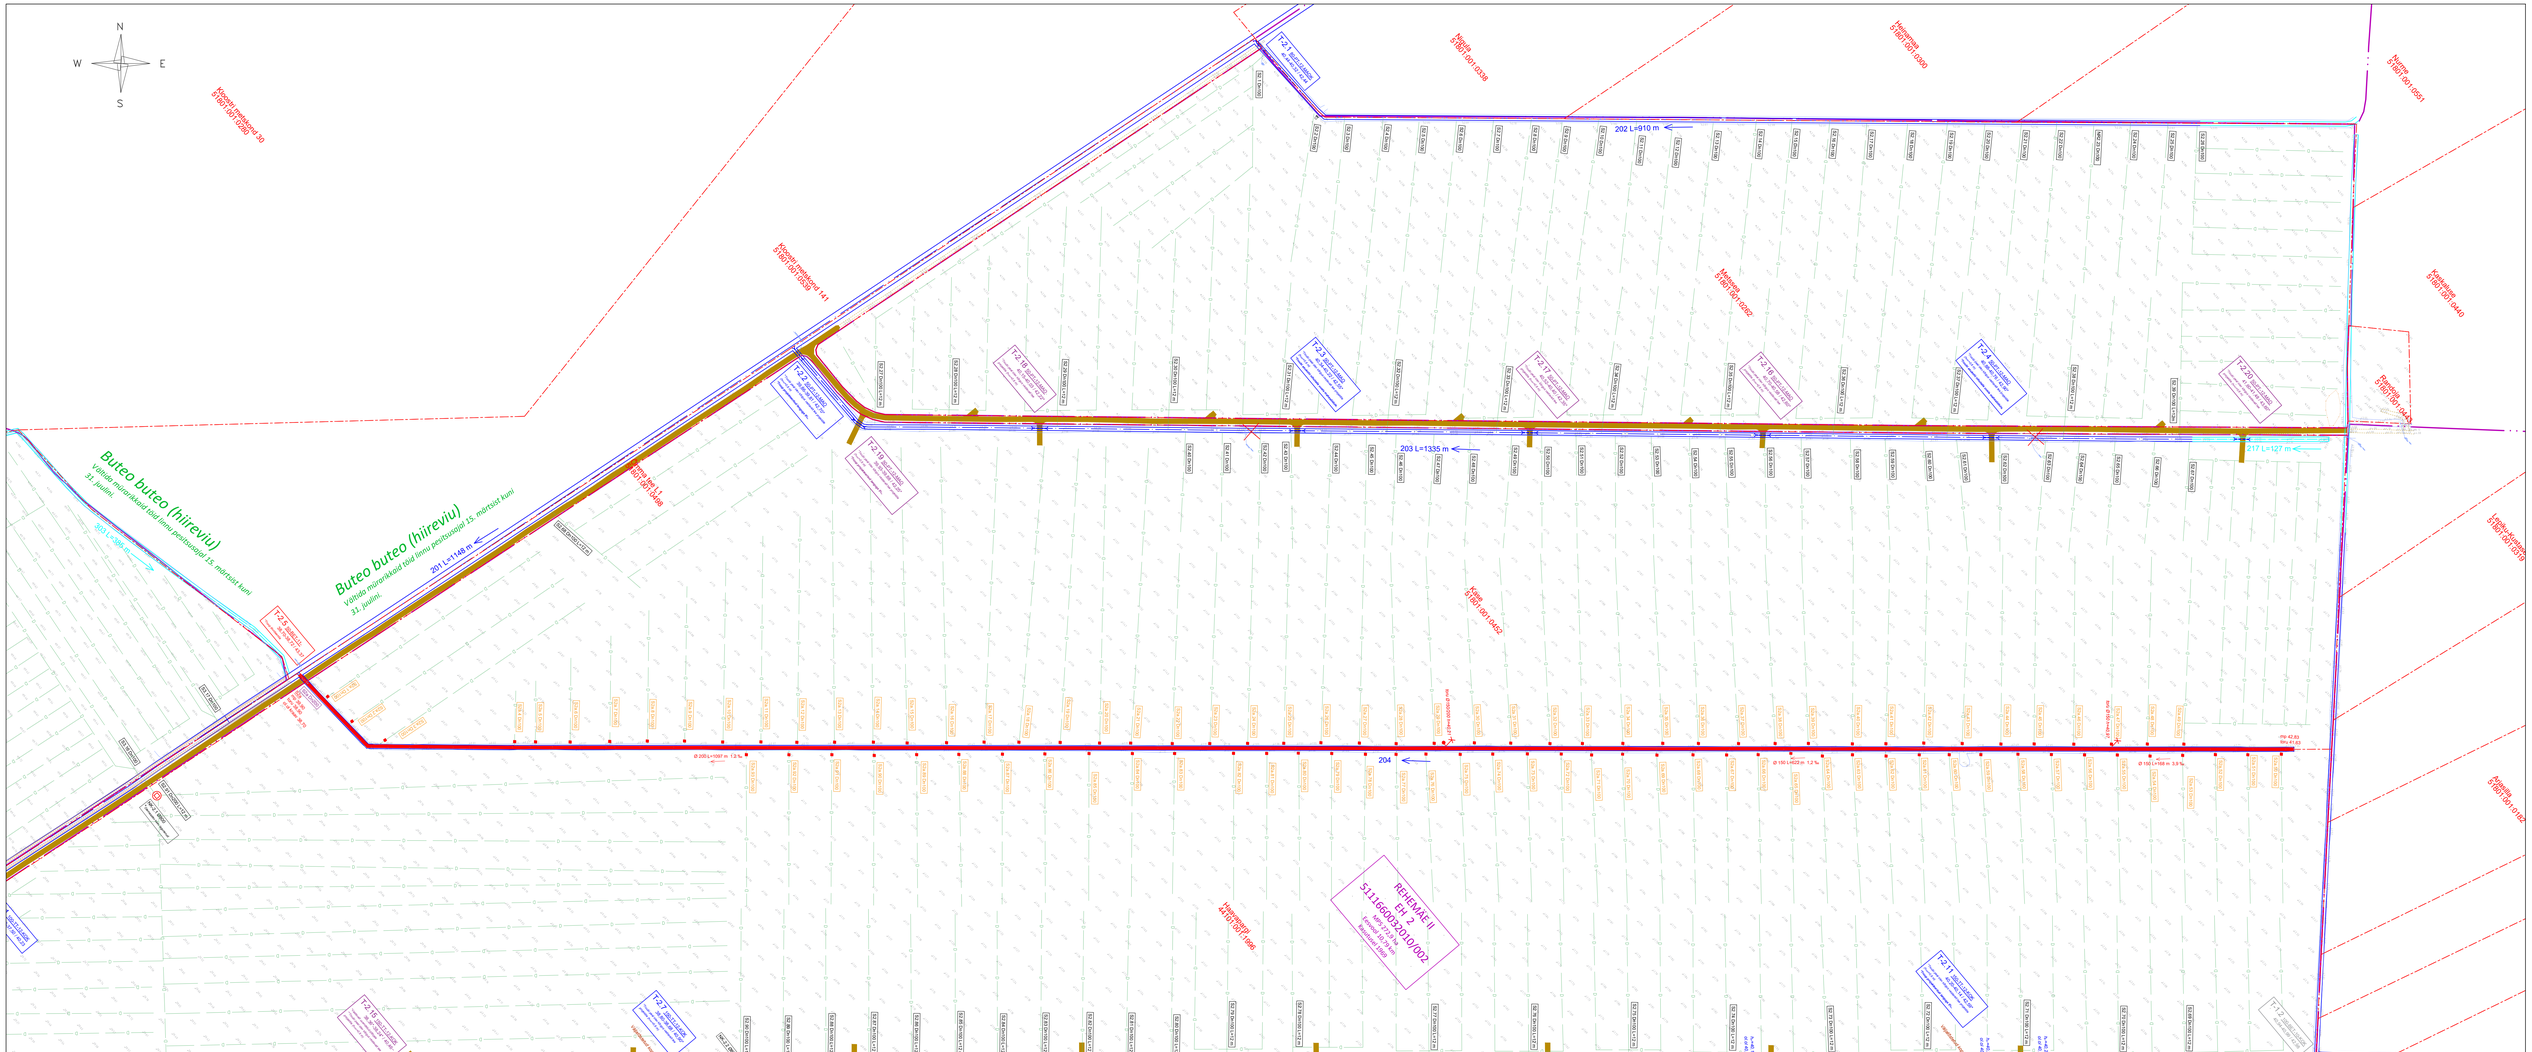

LEPPEMÄRGID

REHEMÄE 5-6
EH 3
5111660032010/001
MPS 74,6 ha
Eesvool 3,83 km
Kasutusel 1962

T-2.X 100-BET-10-KOK
39.50-39.58 / 41.67

T-2.X 50-PT-12-MAO
43.20-43.08 / - *

T-2.X 50-PT-13-MAO
43.20-43.08 / - *

- Katastripiir koos katastritunnusega
- Maaparandussüsteemist väljaarvatav ala (alajaama pir)
- Maaparandussüsteemi pir
- Maaparandussüsteemi (MPS) nimetus
- Ehitise number
- Maaparandussüsteemi kood
- MPS pindala
- MPS eesvoolu pikkus
- Uuendatatava truubi tähistus läbimõõt/materjal/pikkus/otsakutüüp sissevoolu - väljavoolu / tee kõrgusarv
- Uue truubi tähistus läbimõõt/materjal/pikkus/otsakutüüp sissevoolu - väljavoolu / tee kõrgusarv
- Likvideeritava truubi tähistus läbimõõt/materjal/pikkus/otsakutüüp sissevoolu - väljavoolu / tee kõrgusarv

201

Sisse Ühen
Sisse Ühen
Sisse Ühen
Sisse Ühen

- Olemasoleva truubi tähistus läbimõõt/materjal/pikkus/otsakutüüp sissevoolu - väljavoolu / tee kõrgusarv
- Olemasolev eesvool
- Uuendatav eesvool tähisega
- Eesvoolu kindlustis
- Uus eesvool tähisega
- Olemasolev kraav
- Uuendatav kraav
- Suudme number, läbimõõt - uuendatav drenaažisuue
- Suudme number, läbimõõt - projekts mitte käsitletav drenaažisuue
- Suudme number, läbimõõt - uus drenaažisuue
- Suudme number, läbimõõt - maaparandussüsteemist väljaarvatav drenaažisuue
- Rajatav/uuendatav drenaažikollektor
- Drenaažitoru läbimõõdumuutus
- Drenaažitoru langu muutus
- Dreenizhendus (olemasoleva dreeni ühendamine rajatava kollektoriga)
- Likvideeritav drenaažitoru - olemasoleva drenaažitoru sulgemine pinnaseithedalt

- Kollektori läbimõõt (minimaalne siselläbimõõt); pikkus; lang
- Rekonstrueeritav/rajatav drenaažikaev
- Ajutine reeper
- Rajatav/uuendatav tee (vastavalt päikesepargi projektile)
- Olemasolev tee
- Lõigniiske ala
- Koprapais
- Elektriliini kaitsevöönd
- Transpordameti kaitsevöönd

Märkused:
- Koordinaadid määratud L-Est 97 süsteemis, kõrgused EH2000 süsteemis.
- Drenaažitorustikud on joonisele kantud vastavalt PTA (Põllumajandus- ja Toiduamet) poolt väljastatud arhiivmaterjalide alusel ning georadari mõõdistusele. Olemasolevate torustike tegelik paiknemine täpsustatakse ehitustööde käigus.

Alusplaanina on kasutatud:
- Geodeetiline alusplaan, koostanud Geoport OÜ 2023 aastal, töö nr A22-114
- Metsapäike Risti OÜ poolt koostatud eelprojekt. Töö nr 23PV68

OBJEKTI AADRESS: Lõõne maakond, Lõõne-Nigula vald, Rehemäe ja Kuke küla

MTÜ MERIOREK AKTSIA SELTSIS MELIOREK
Meiorek OÜ
Reg.nr. 14429483
Tallinn, Harju maakond
Pärnu mnt 407/2
tel. +372 55 100 432

MELIOREK

Tellija: SUNLY AS (Reg.nr 14695483)

Projekt nimetus: RISTI PÄIKESEELEKTRIJAAMA MAAPARANDUSSÜSTEEMIDE UUENDAMINE

Projektijuht: Pritt Asi | Allkiri:

Projekteerija: Emili Tamar | Allkiri:

Vastutav spetsialist: Pritt Asi | Allkiri:

Joonise nimetus: ASENDIPLAAN 2 (REHEMÄE II)

Töö number:	Töö staadium:	Mõõtkava:	Kuupäev:	Leht:
240703	UP	1:2000	16.09.2024	2