
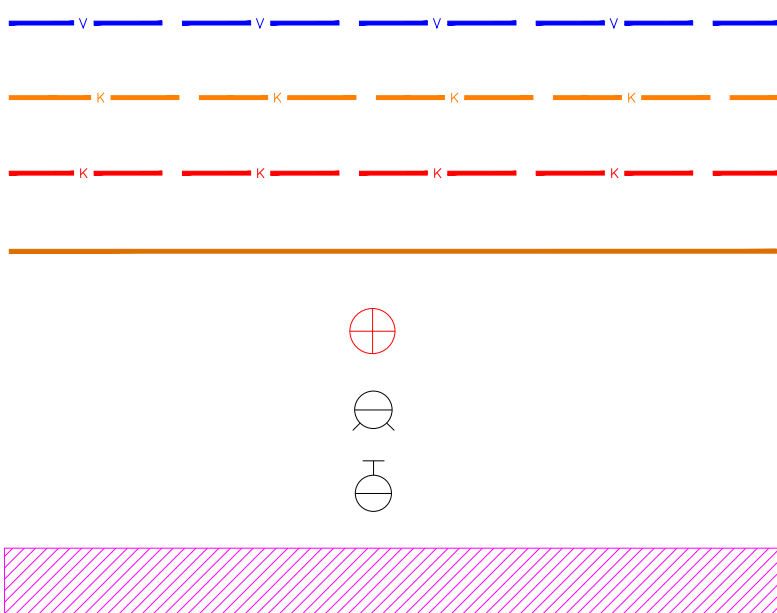


Isikliku kasutusõiguse seadmise plaan

IKÕ ala Pos nr (plaanil)	Kinnistu registriosa nr	Katastriüksuse tunnus, nimi ja sihtotstarve	IKÕ ala pindala m ²
Pos 1	9666750	51802:003:0222; 11360 Riisipere-Kernu tee; transpordimaa	68

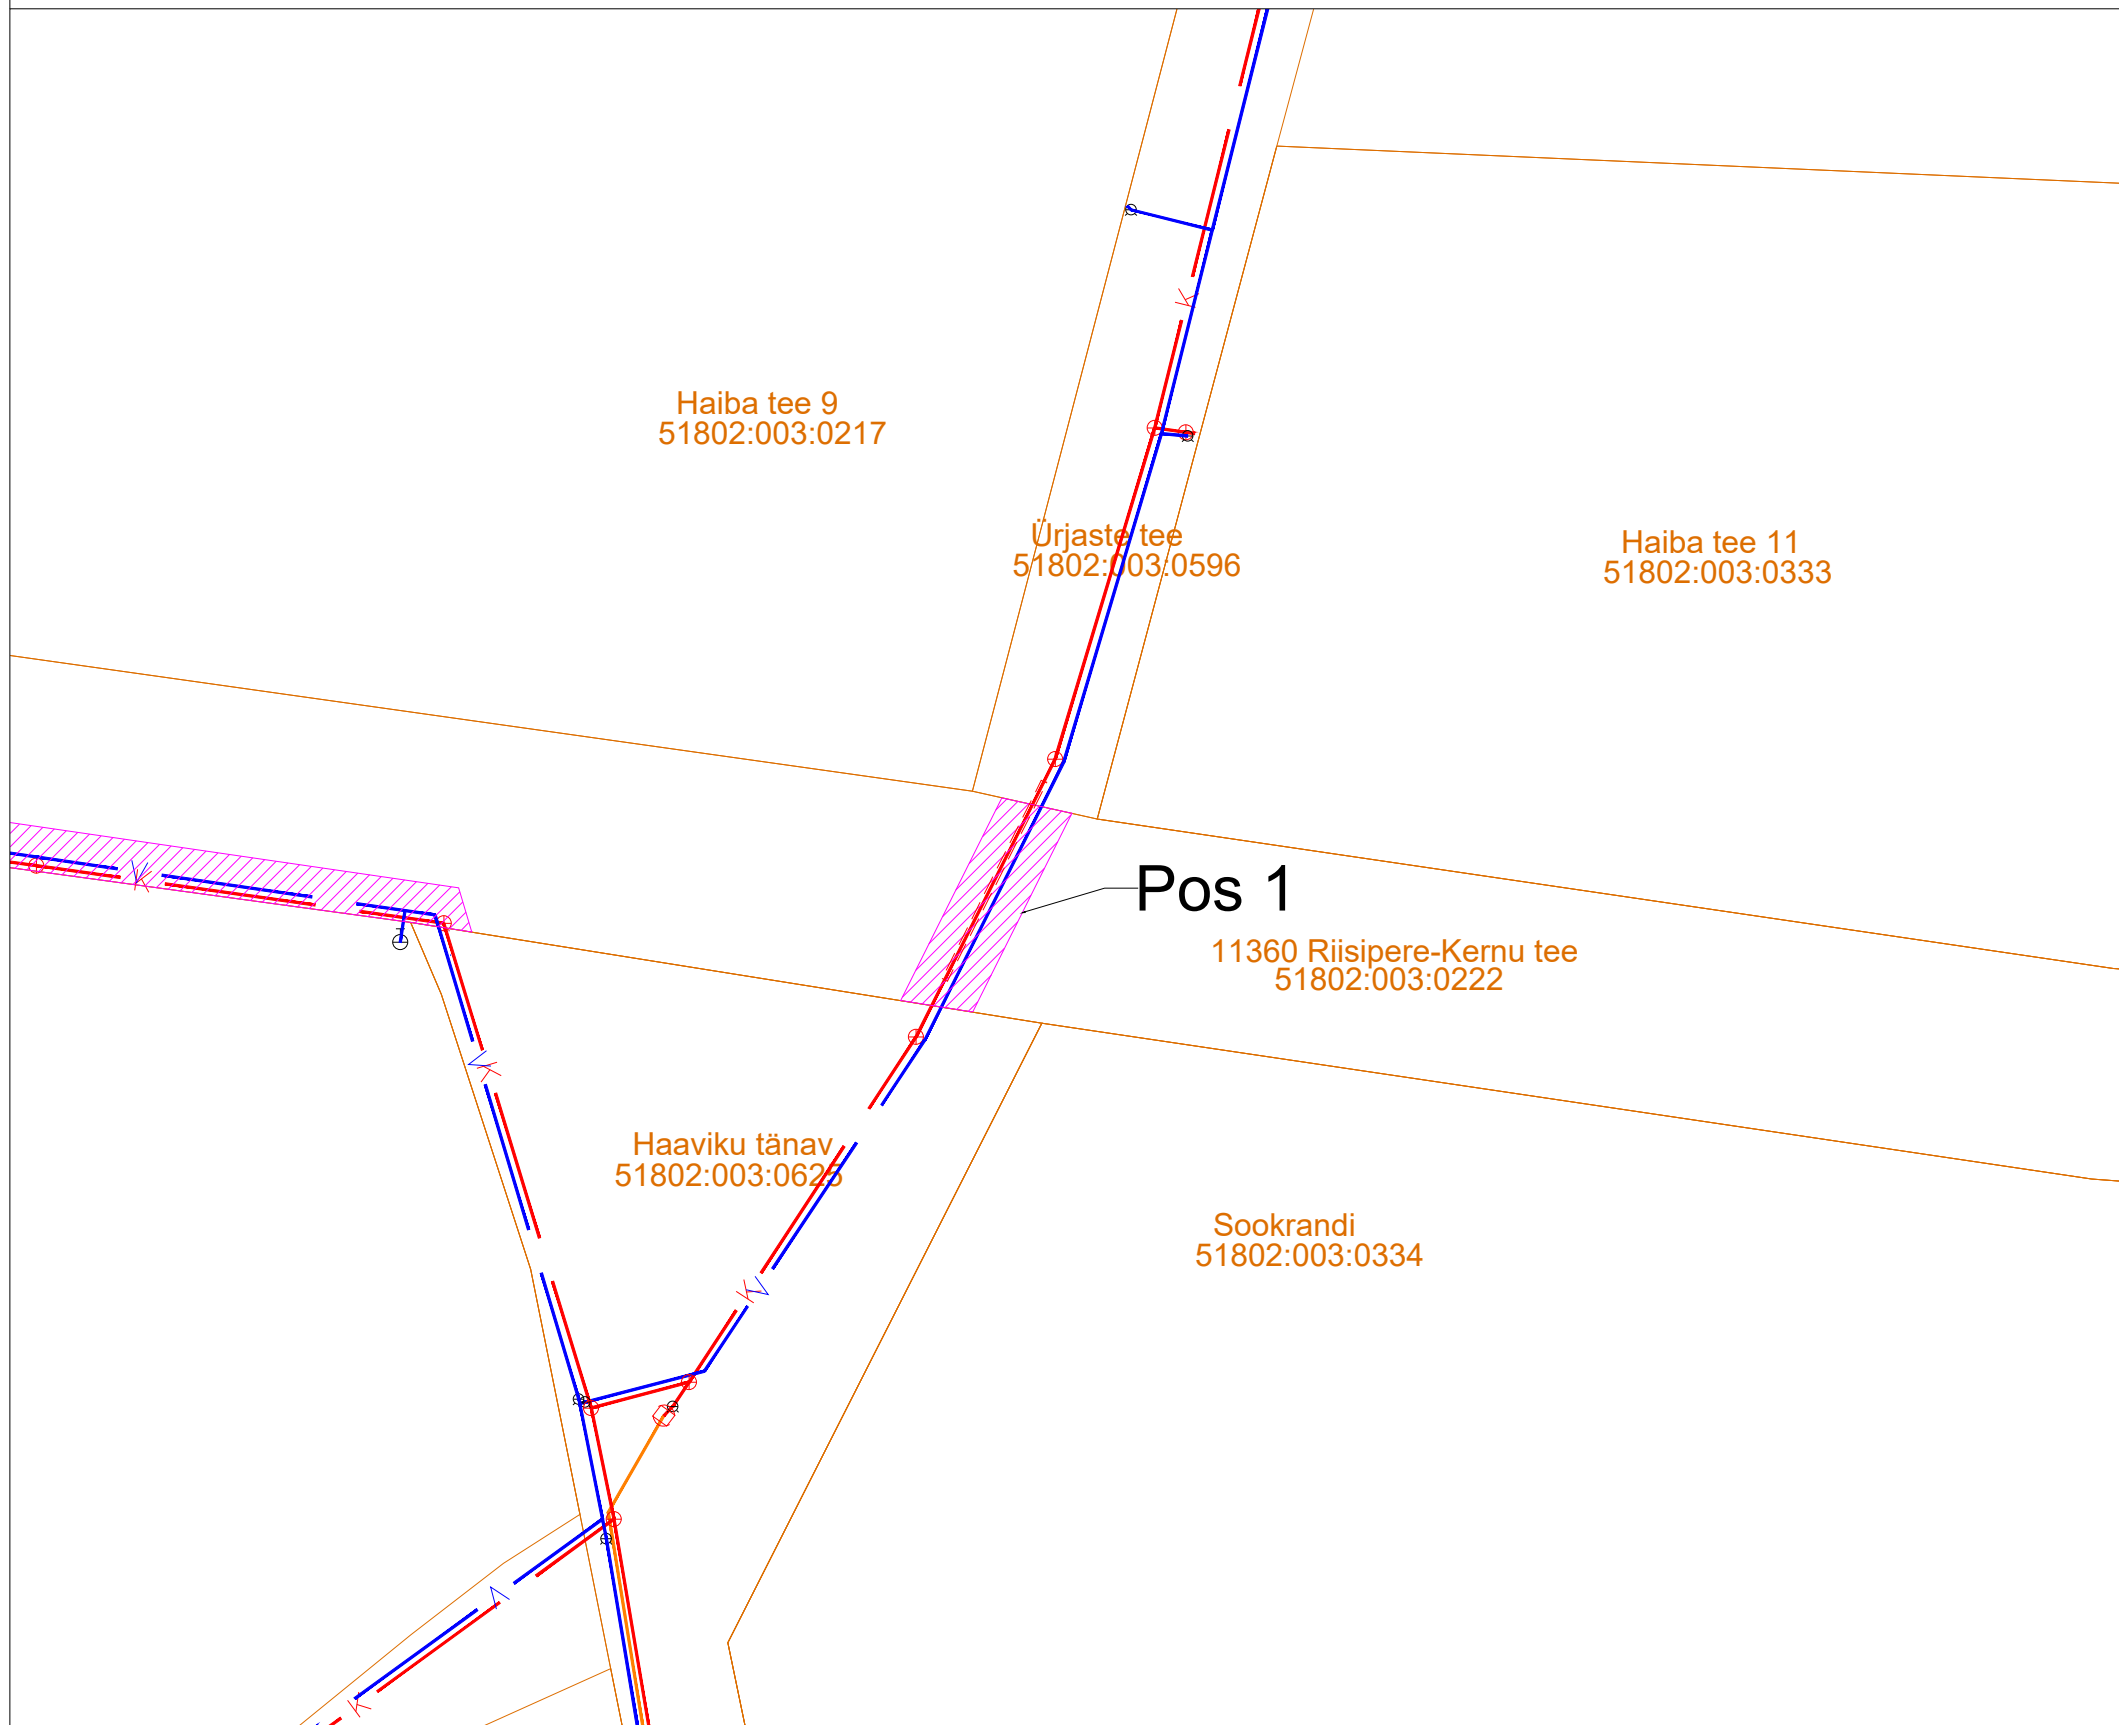

- veetorustik
- survekanalisatsioonitorustik
- kanalisatsioonitorustik
- kinnistu piir
- kanalikaev
- vee maakraan
- maapealne hüdrant
- IKÕ seadmise ala

Projekti nimetus/asukoht Riisipere-Kernu tee isikliku kasutusõiguse seadmine			Töö nr 1-01
Koostaja KOVEK AS	Möötkava 1:500	Leht/formaat 1	Kuupäev 22.10.2024