


Vaade hoovi poolt

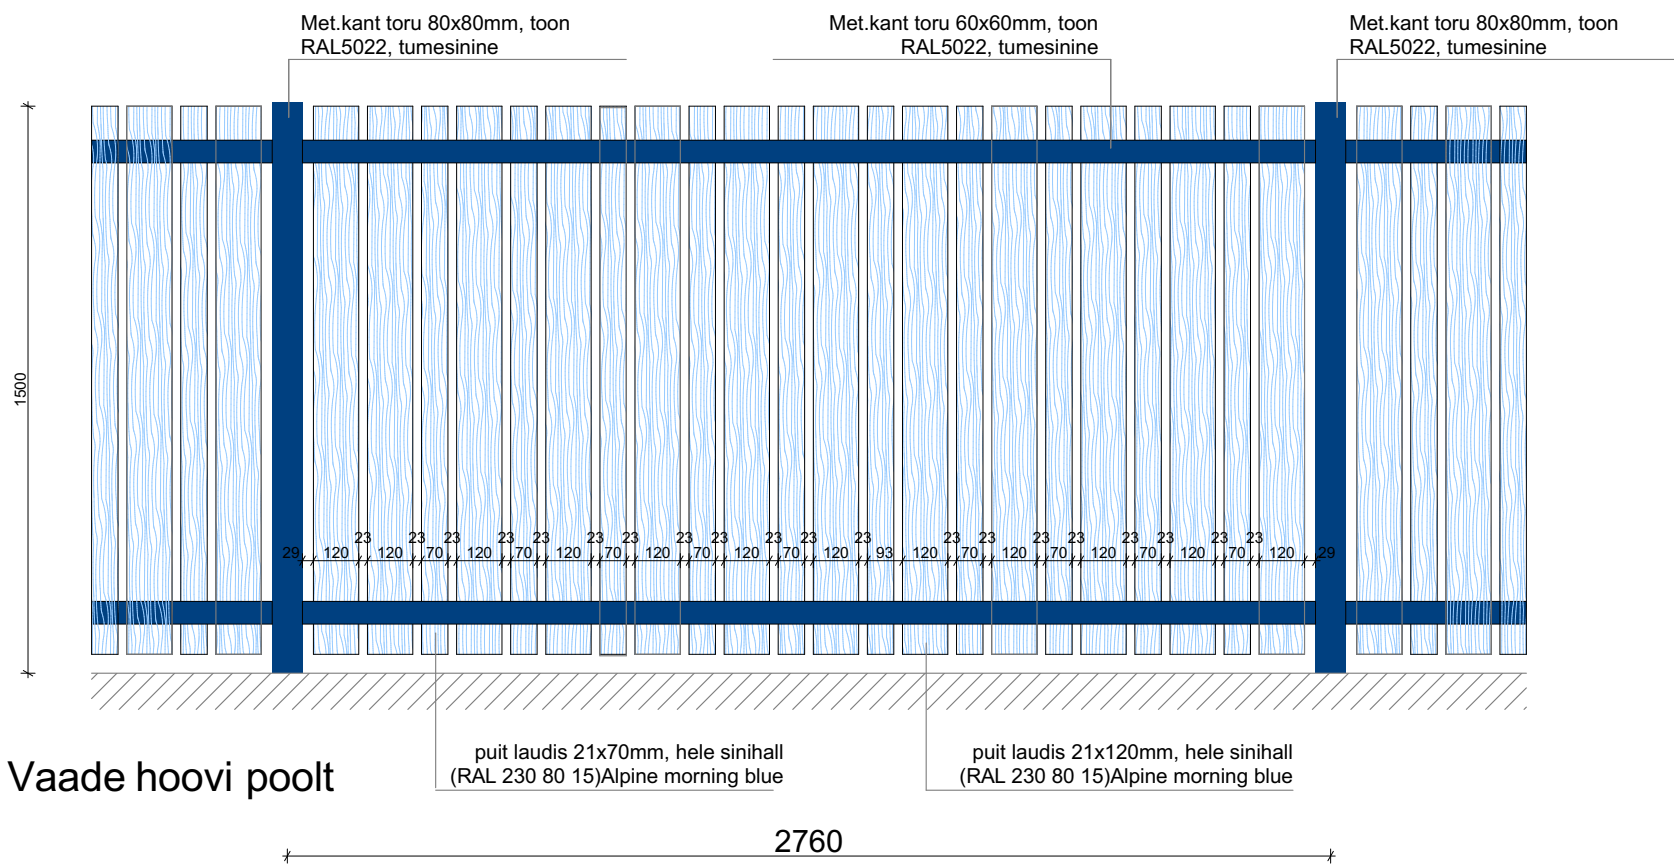

Vaade hoovi poolt

<div><div><div></div><div>STUUDIO</div></div><div><div>KMK Studio OÜ</div><div>6542312</div><div>info@kmkstudio.eu</div></div></div>	TELLUJA	UR Masti OÜ	ARHITEKT	Denis Merkulov	LEHT NR.
	PROJEKT	Masti 7 ja Masti 7a, Piritä linnaosa, Tallinn	VASTUTAV ARHITEKT	Mari Kallas	STAADIUM
	JÖONIS	korterelamute projekt	MÖÖT	TÖÖ NR	Põhiprojekt
		Piirdeala joonised	1:100	2112	KOOSTATUD
					11/6/2025