

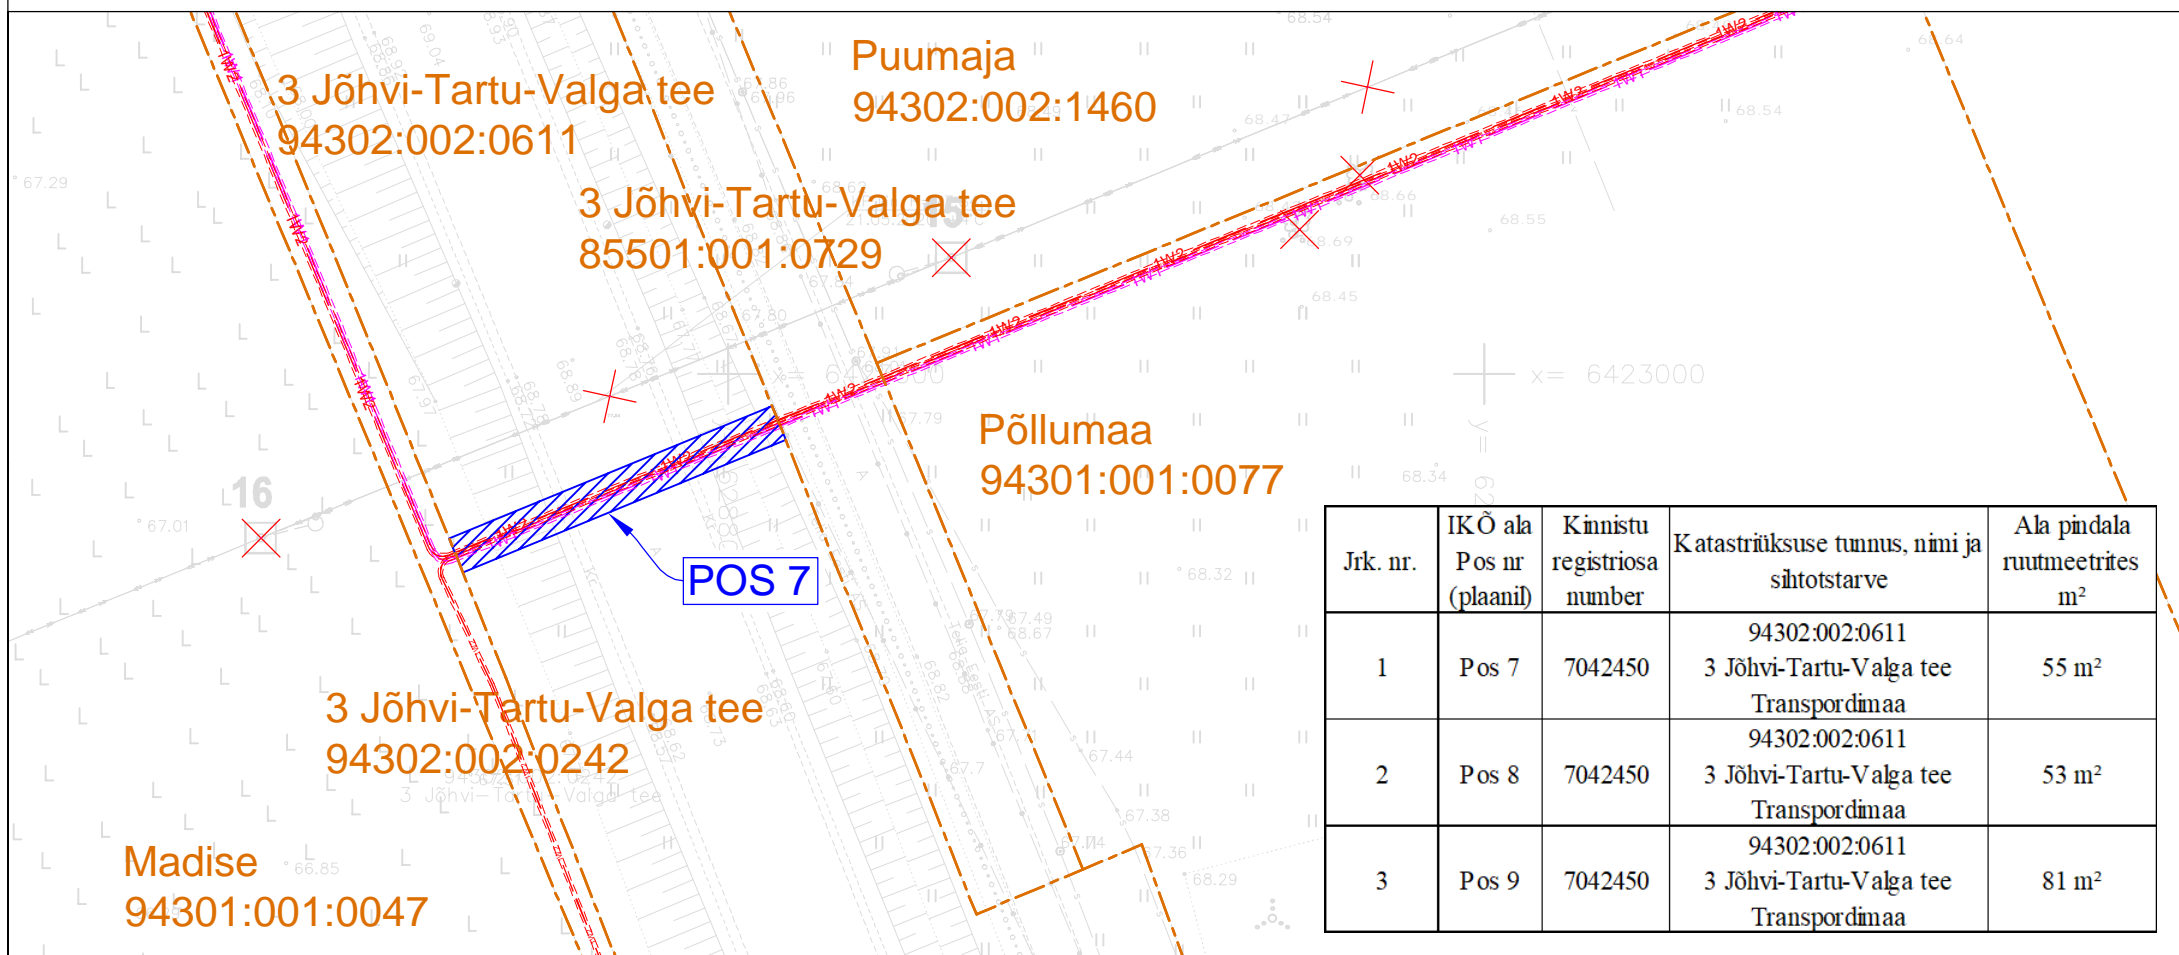


Isikliku kasutusõiguse seadmise plaan

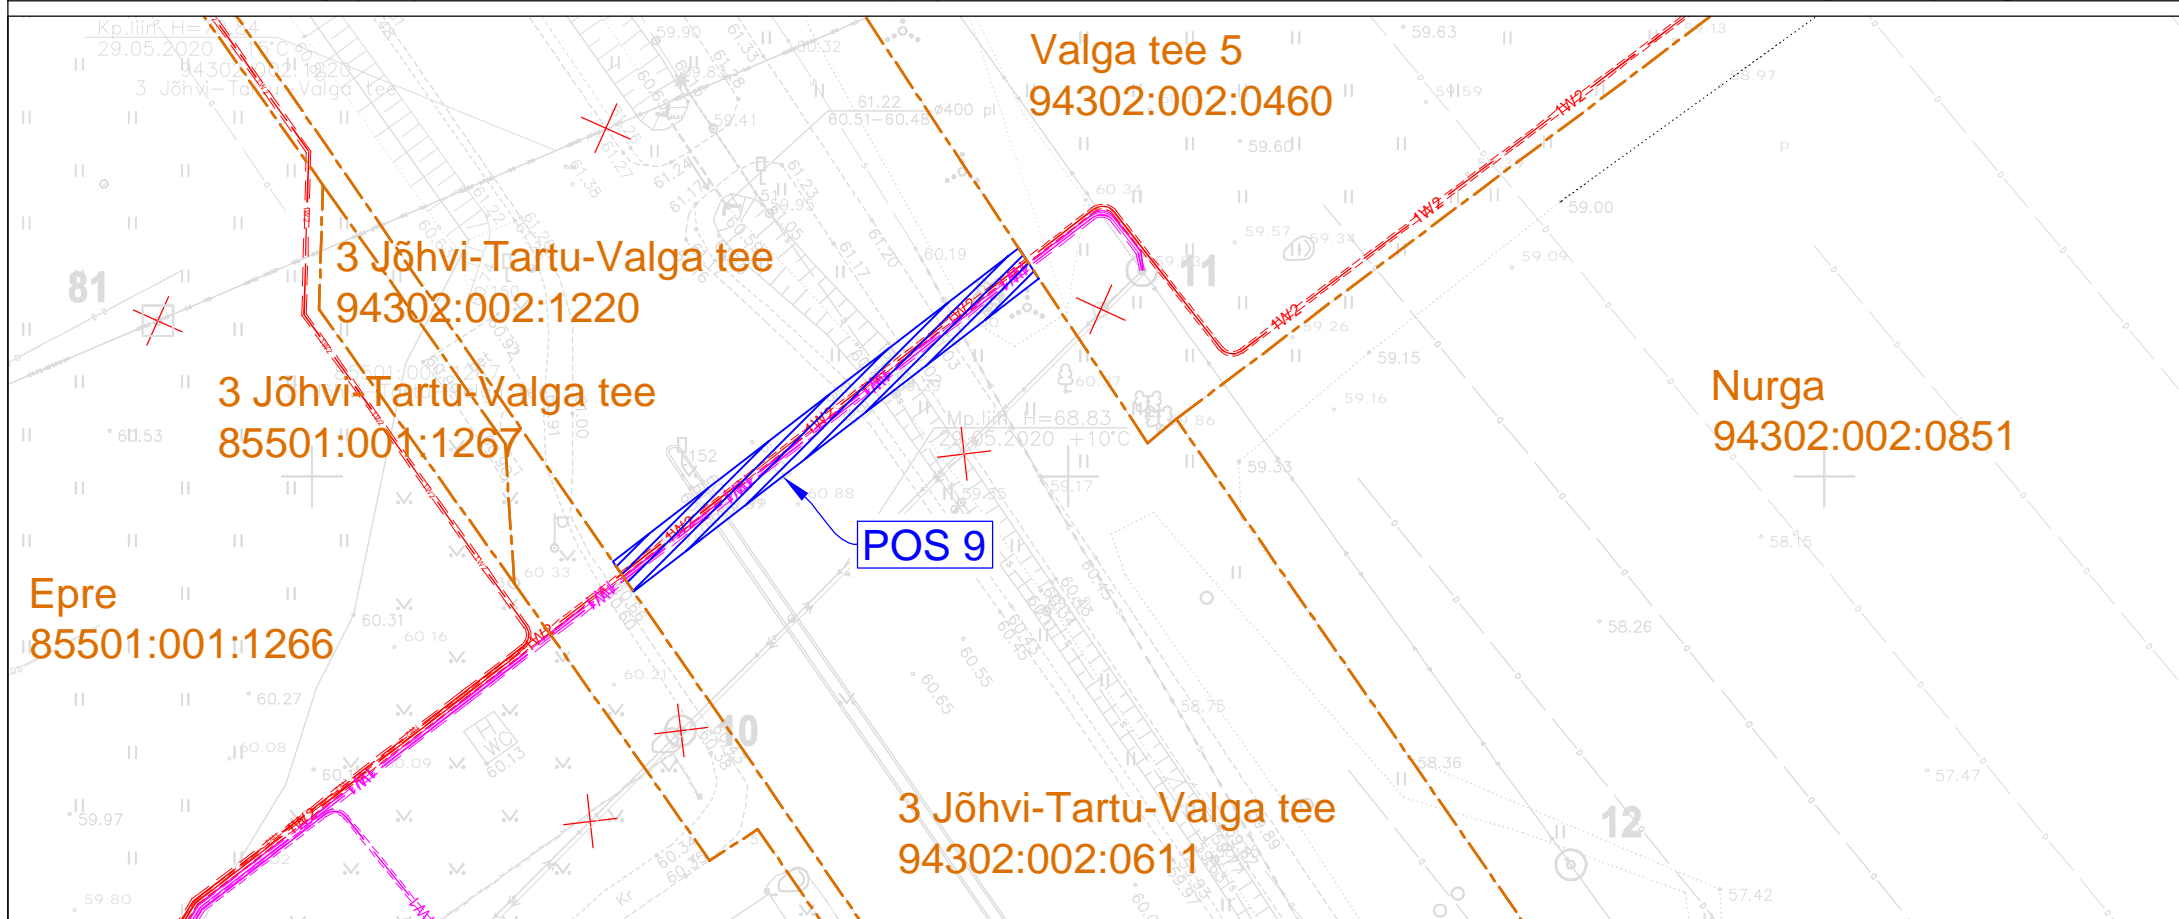

Jrk. nr.	IKÕ ala Pos nr (plaanil)	Kinnistu registriosa number	Katastriüksuse tunnus, nimi ja sihtotstarve	Ala pindala ruutmeetrites m ²
1	Pos 7	7042450	94302:002:0611 3 Jõhvi-Tartu-Valga tee Transpordimaa	55 m ²
2	Pos 8	7042450	94302:002:0611 3 Jõhvi-Tartu-Valga tee Transpordimaa	53 m ²
3	Pos 9	7042450	94302:002:0611 3 Jõhvi-Tartu-Valga tee Transpordimaa	81 m ²

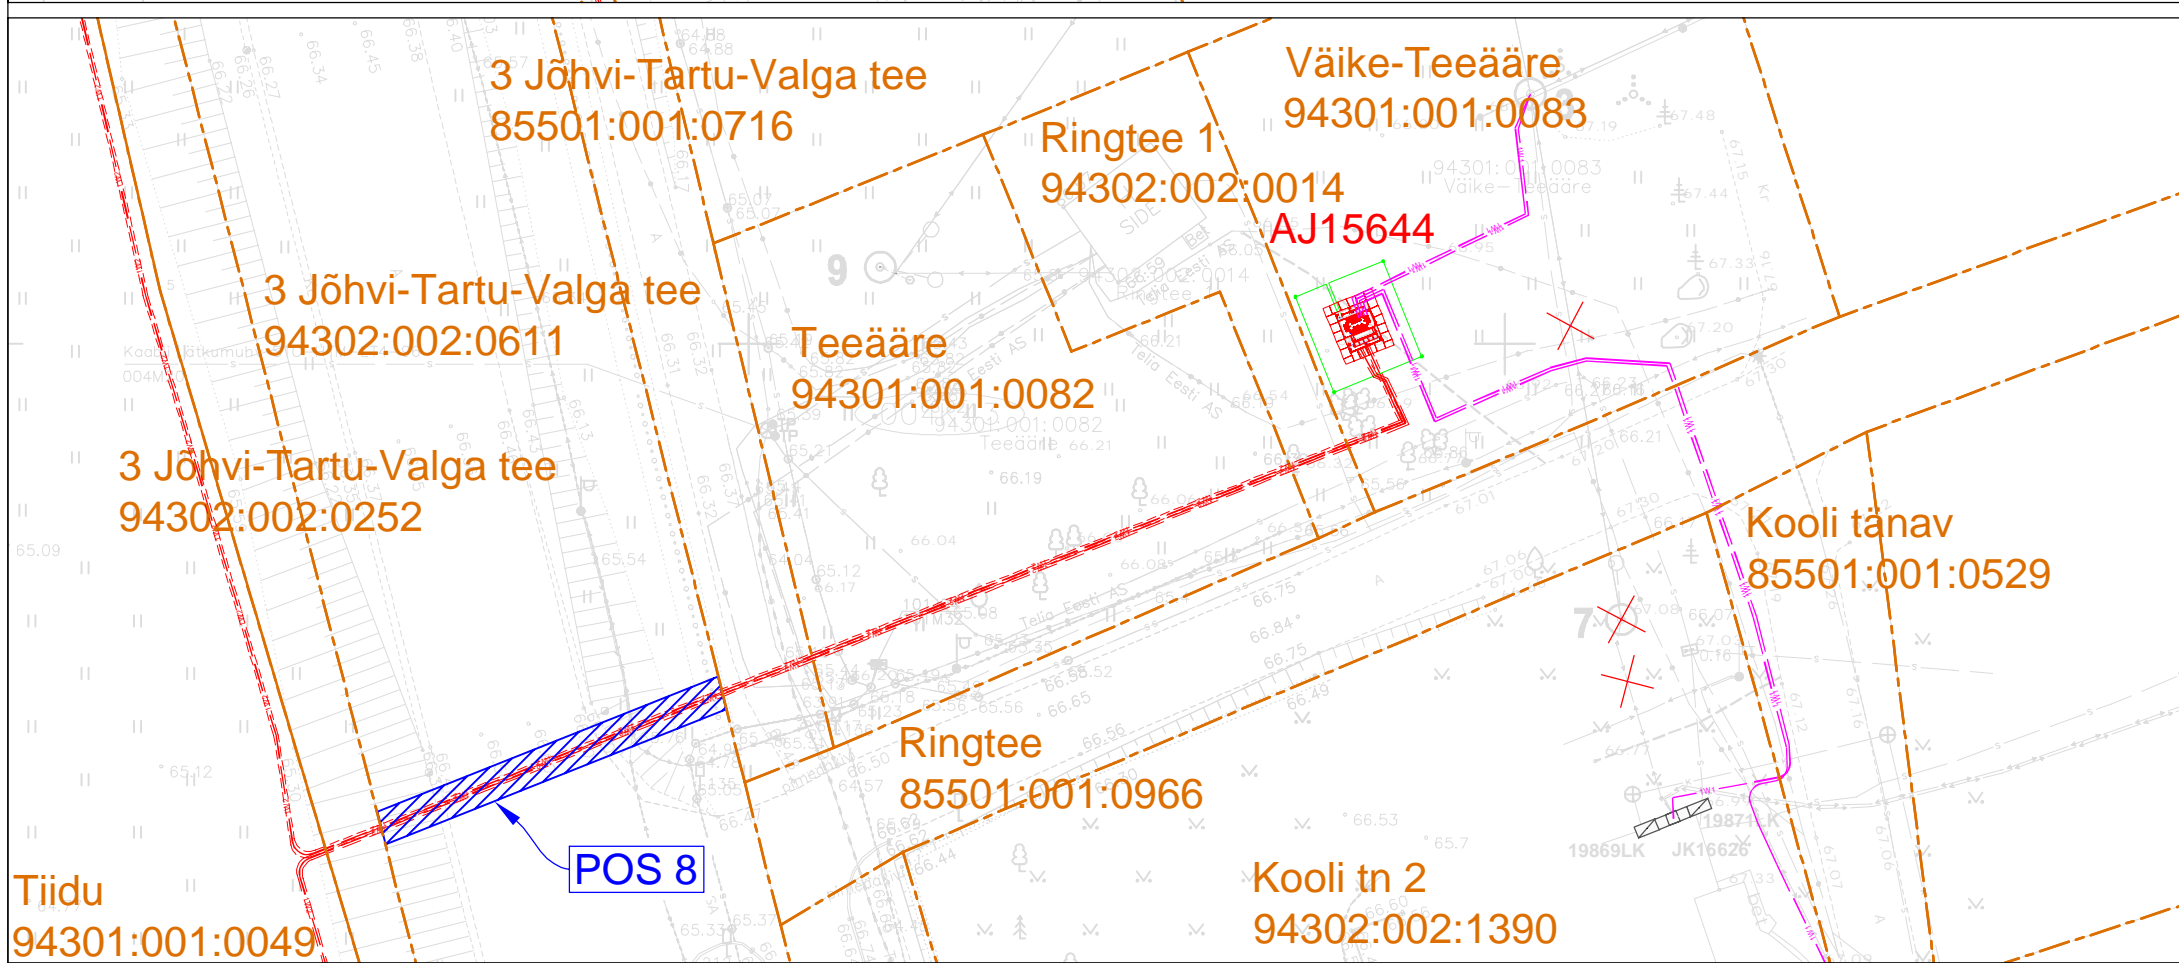

- Projekteeritud alajaam
- Projekteeritud 10 kV maakaabel kaitseturus
- Projekteeritud 0,4 kV maakaabel kaitseturus
- Demonteeritav objekt
- Isikliku kasutusõiguse seadmise ala
- Katastriüksuse piir

Projekt		Tsirguliina - Sooru fiider 2. etapp. Õru alevik, Õruste küla ja Kiviküla, Valga vald, Valga maakond		Tellija	
LEONHARD WEISS		Asendiplaan		Elektrilevi OÜ	
LEONHARD WEISS OÜ E-post estonia@leonhard-weiss.com Telefon +372 601 2285 Registrikood 12083348 EE101756486		Joonise nr		Joonise nr P7023-K2_TP_EL-4-01	
Projekteeris	Raido Rebane	29.08.2024	+372 5699 8445	Mõõtkava	M 1: 500
Kontrollis	Andres Mee	29.08.2024	+372 511 9005	Staadium	Tööprojekt
Projekti juht				Keel	Leht 1
				EST	Lehti 15