


MÄRKUSED:

- Kõrgused EH2000 süsteemis.
- Olemasolevate tehnovõrkude paiknemissügavused täpsustada kohapeal enne puurimistööde algust.
- Kinnisel meetodil projekteeritud torude läbimõõdud, arv ja puurimise viisid võivad muuta ehituse käigus. Uut lahendust tuleb eraldi kooskõlastada.

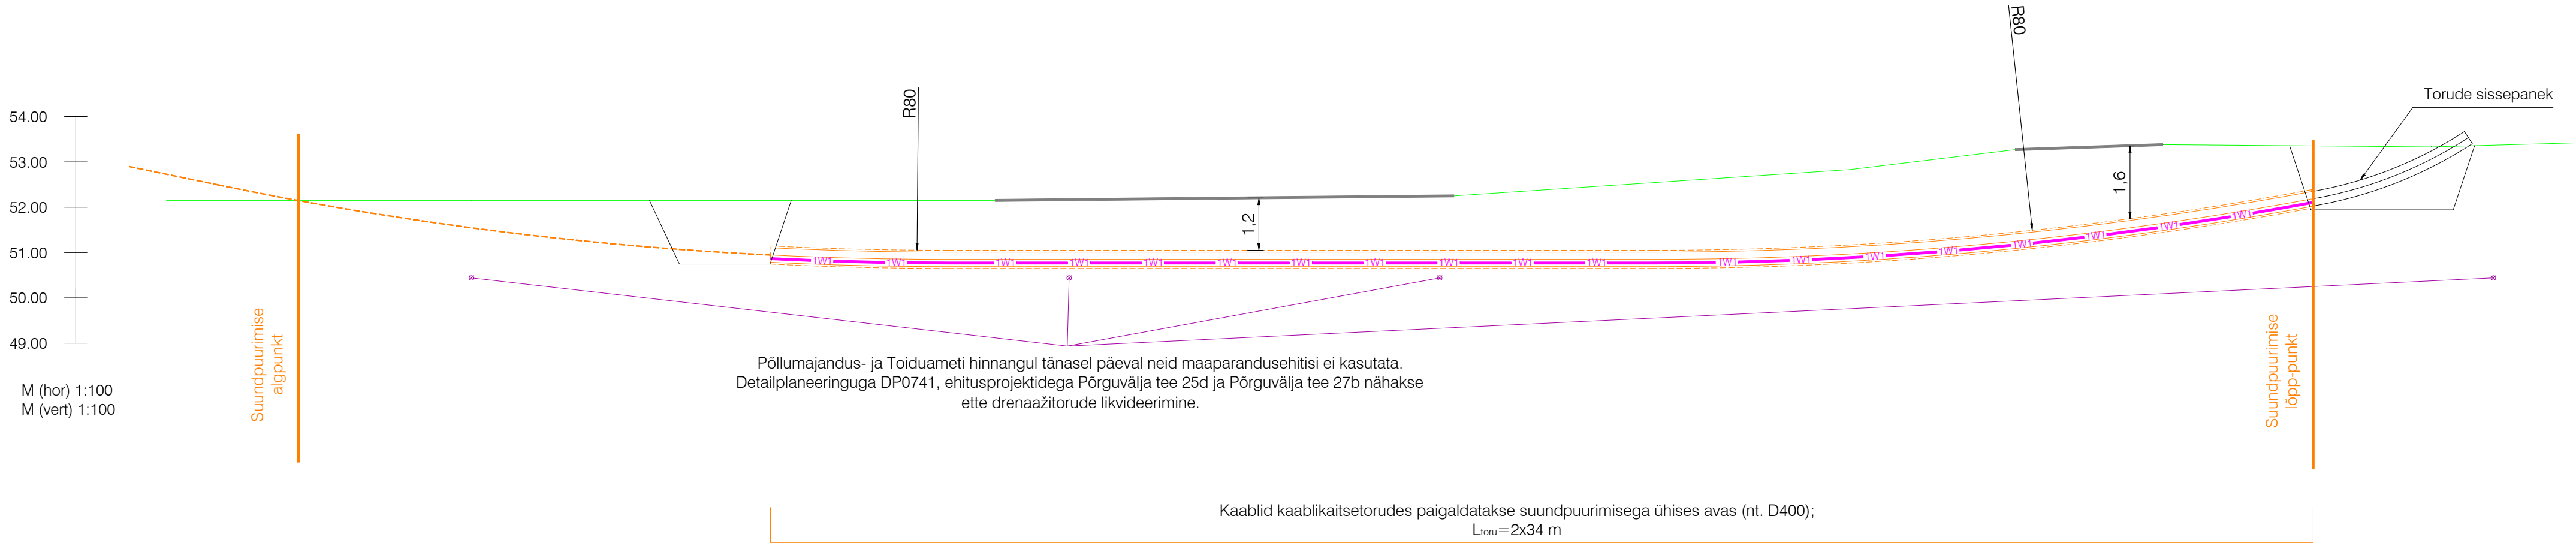

Töö nimetus: Põrguvälja tee 25e elektrivarustus				Objekti aadress: Põrguvälja tee 25e, 25d, 27a, 27b, Põrguvälja tee L12, Lehmja küla, Rae vald, Harjumaa			
Tellija Elektrilevi OÜ				Joonise nimetus: RISTMEVÄLJA JOONIS			
Kontrollis	J. Kolatsk	05.05.25		 OÜ PLUVO EESTI Värvi tn 4, 10621 Tallinn, Eesti e-mail : info@pluvo.ee www.pluvo.ee			
Koostas	J. Kolatsk	05.05.25					
Töö nr: PL24-20-59		Staadium: TP	Versioon: -	Joon. nr: AS-4	Möötkava: 1:100	Faili nimi: PL242059_TP_EL-6-01_AS-4-Ristmevalja.dwg	Leht: 11/13