




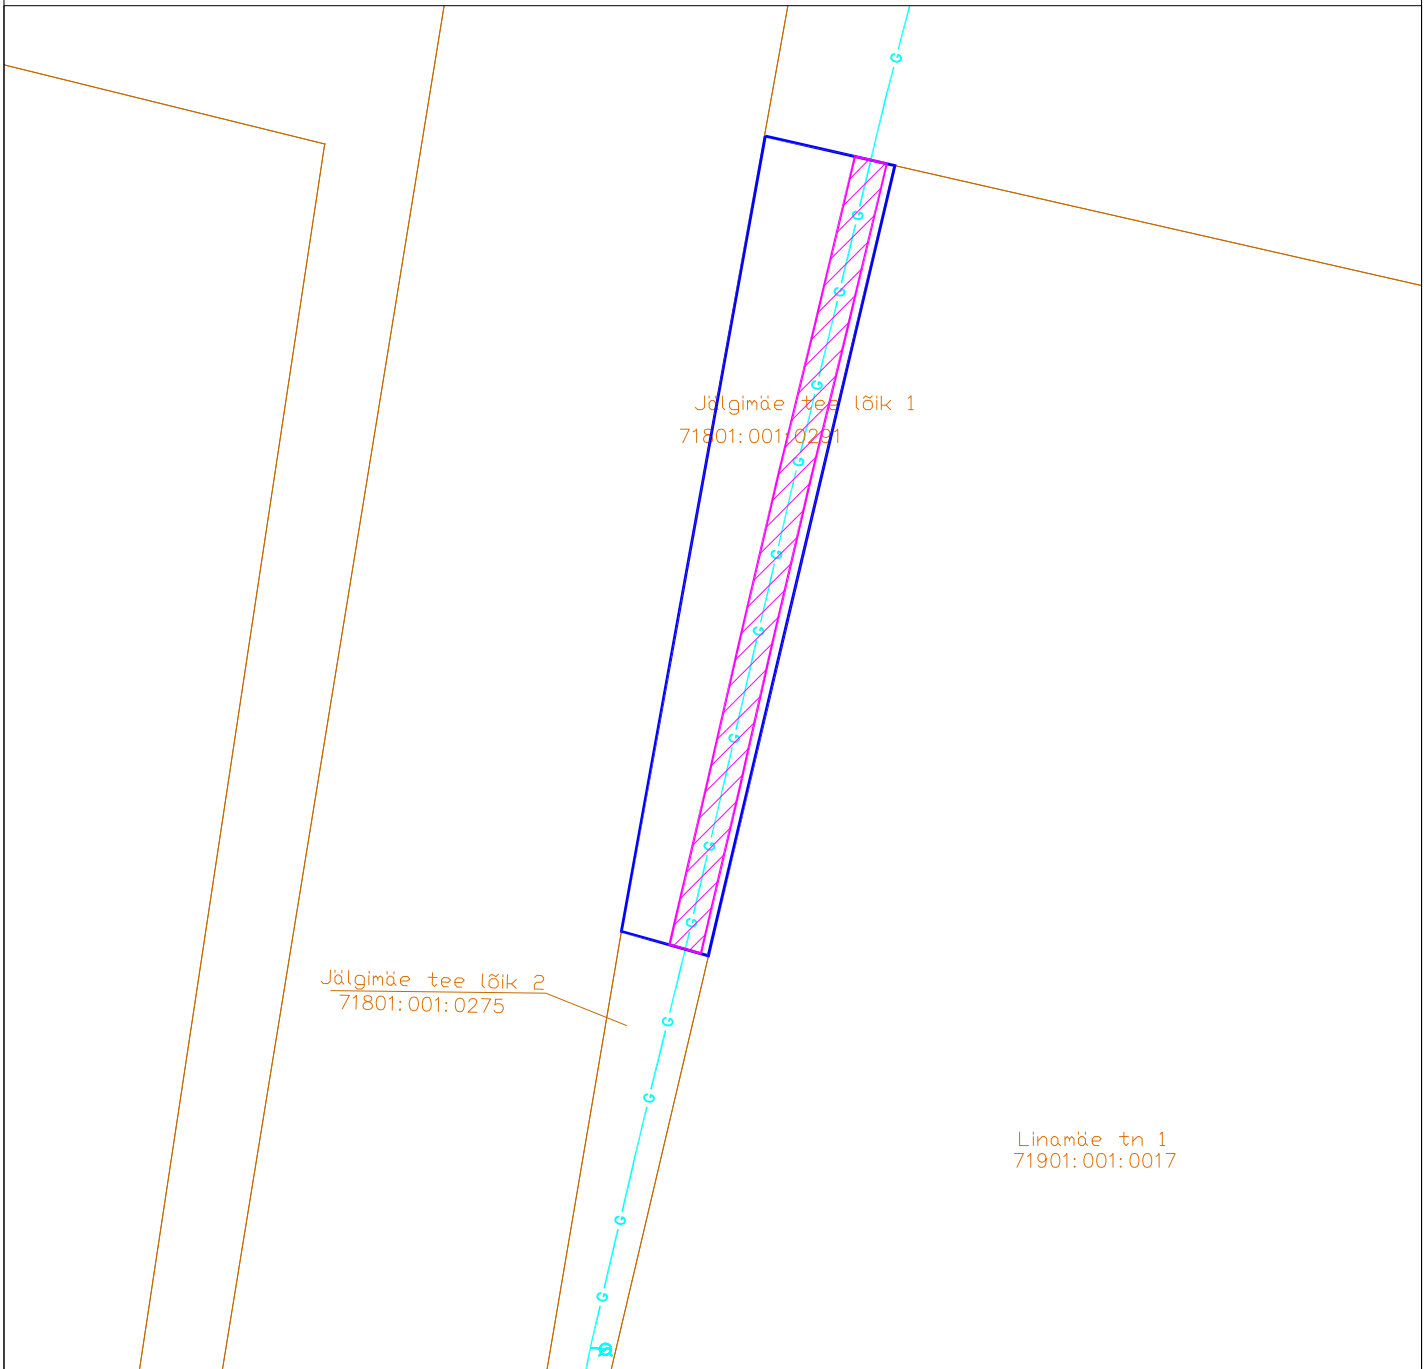

ISIKLIKU KASUTUSÕIGUSE ALA PLAAN
Jälgimäe tee lõik 1 (71801:001:0291), Tännassilma küla, Saku vald, Harju maakond
M1:500



TINGMÄRGID:

-  Koormatava kinnisasja piir
-  Kasutusõiguse ala
-  Olemasolev gaasitorustik
-  Kinnistu piir

RAJATISE TEHNILISED ANDMED:

Kasutusõiguse ala ca 116,0 m²

Kaitsevööndi ulatus torustikule välisservast 1,0 m

Gaasitorustiku pikkus - 53,7 m