


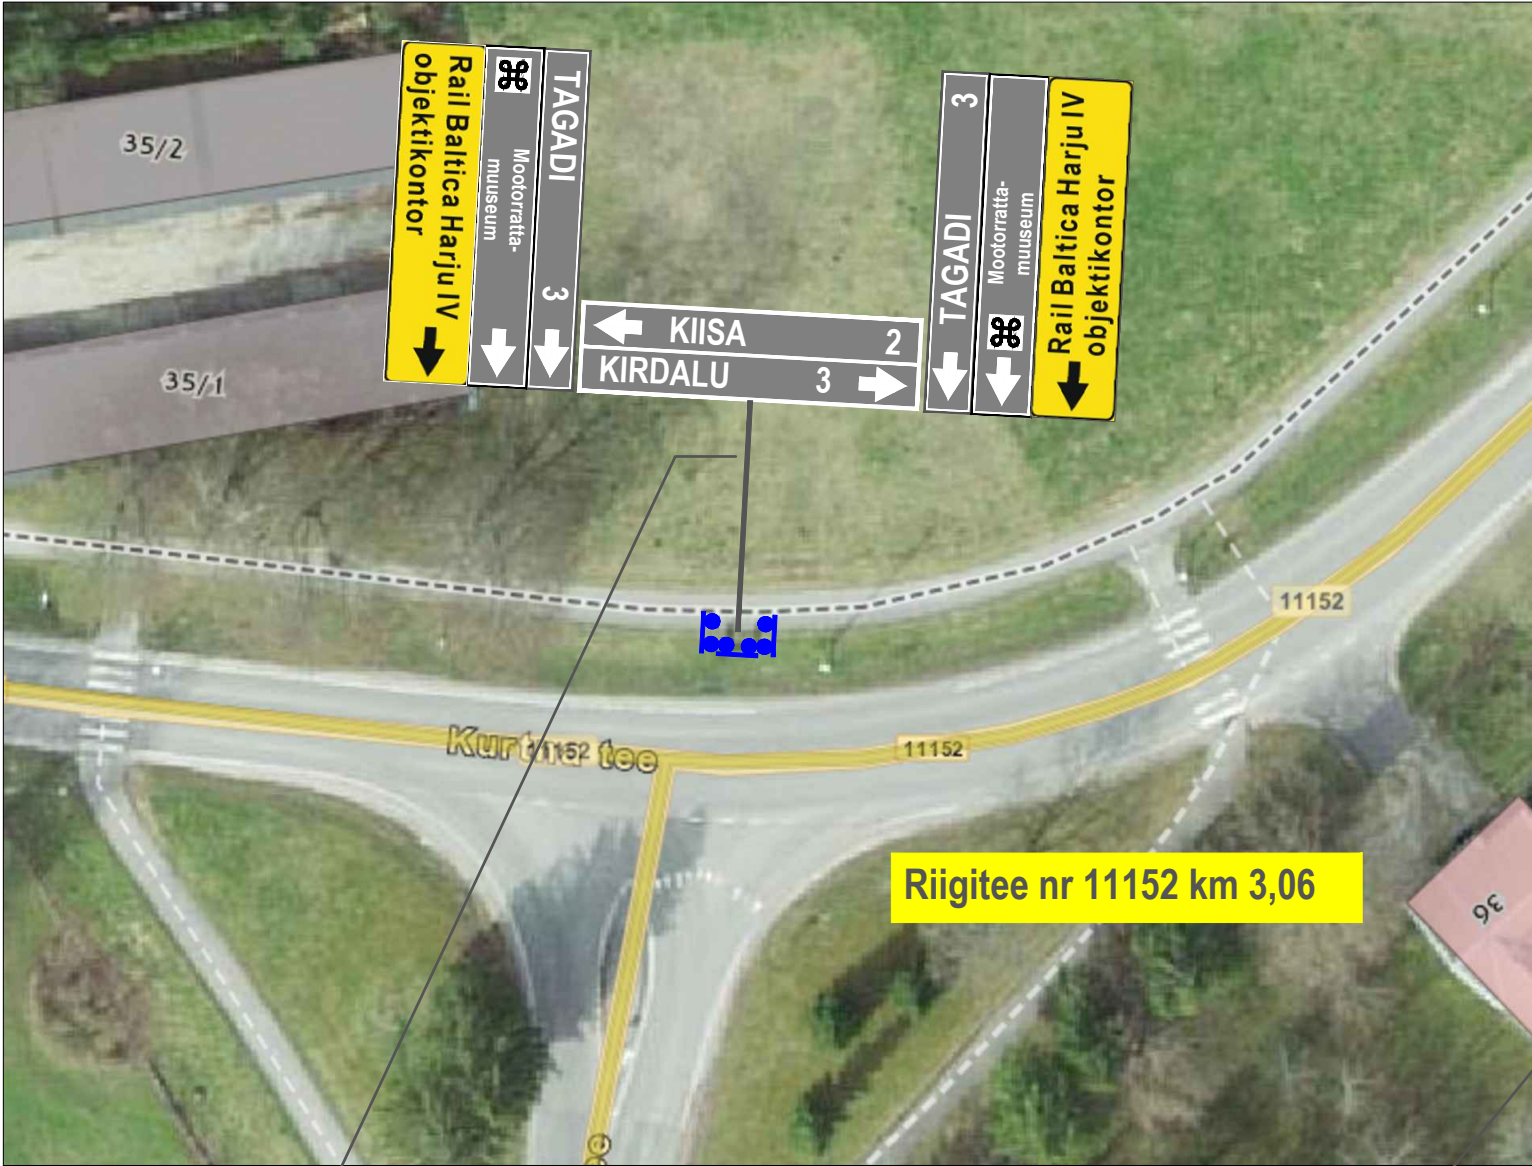

Tingmärgid:
Olemasolev
statsionaarne liiklusmärk

Ajutine liiklusmärk

Olemasolev tühistatav
statsionaarne liiklusmärk



Märkused:
1. Liikluse korraldamisel objektil juhendada määrusest „Nõuded ajutisele liikluskorraldusele“ nr 43 ja juhendist „Riigiteede ajutine liikluskorraldus“

TREV2		AS TREV-2 Grupp Mäealuse 2/4 Tallinn 10916 Tel 677 6500 www.trev2.ee	Töö nr: RK25_002	Leht: 1	Lehti: 1
PROJEKTIJUHT	R.Tepner		Projekt:	Rail Baltica Harju IV ajutiste viitade paigaldus	
PROJEKTEERIJA	R.Kala		Asukoht:	Kurtina küla, Saku vald, Harjumaa	
Tellija:		GRK Eesti AS Riia 142, 50411 Tartu	Joonis:	Ehitusaegne ajutine liikluskorraldus	
29.05.2025	Fail:	RK25_002 RB IV ajutised märgid.dwg			Stadium: TP