Ühendada olemasolev LK206618 liitumiskilbi ühendus AXMK 4X16 uue madalpinge õhuliiniga

Demonteerida olemasoleva **mastalajaama EIGLA:(Haapsalu) fiider F1** paljasjuhtmeline 70 mm^2 õhuliin alates MAJ EIGLA-M1-M9-M5-keskpinge mastini M2, L= 357 m.
Demonteerida mastil 2 olemasolev mastilüliti LP14516 63A

Maandada masti nr 2
Asendada keskpinge mast nr 2 uue puitmastiga (H=11m, IIIkl tanalith-E)
Olemasolev mast nr 2 puidust tugi paigaldada uue puitmasti külge.

Demonteerida olemasoleva **mastalajaama EIGLA:(Haapsalu) fiider F1** paljasjuhtmeline 70 mm^2 õhuliin alates MAJ EIGLA-M1-M9-M5-keskpinge mastini M2, L= 357 m.

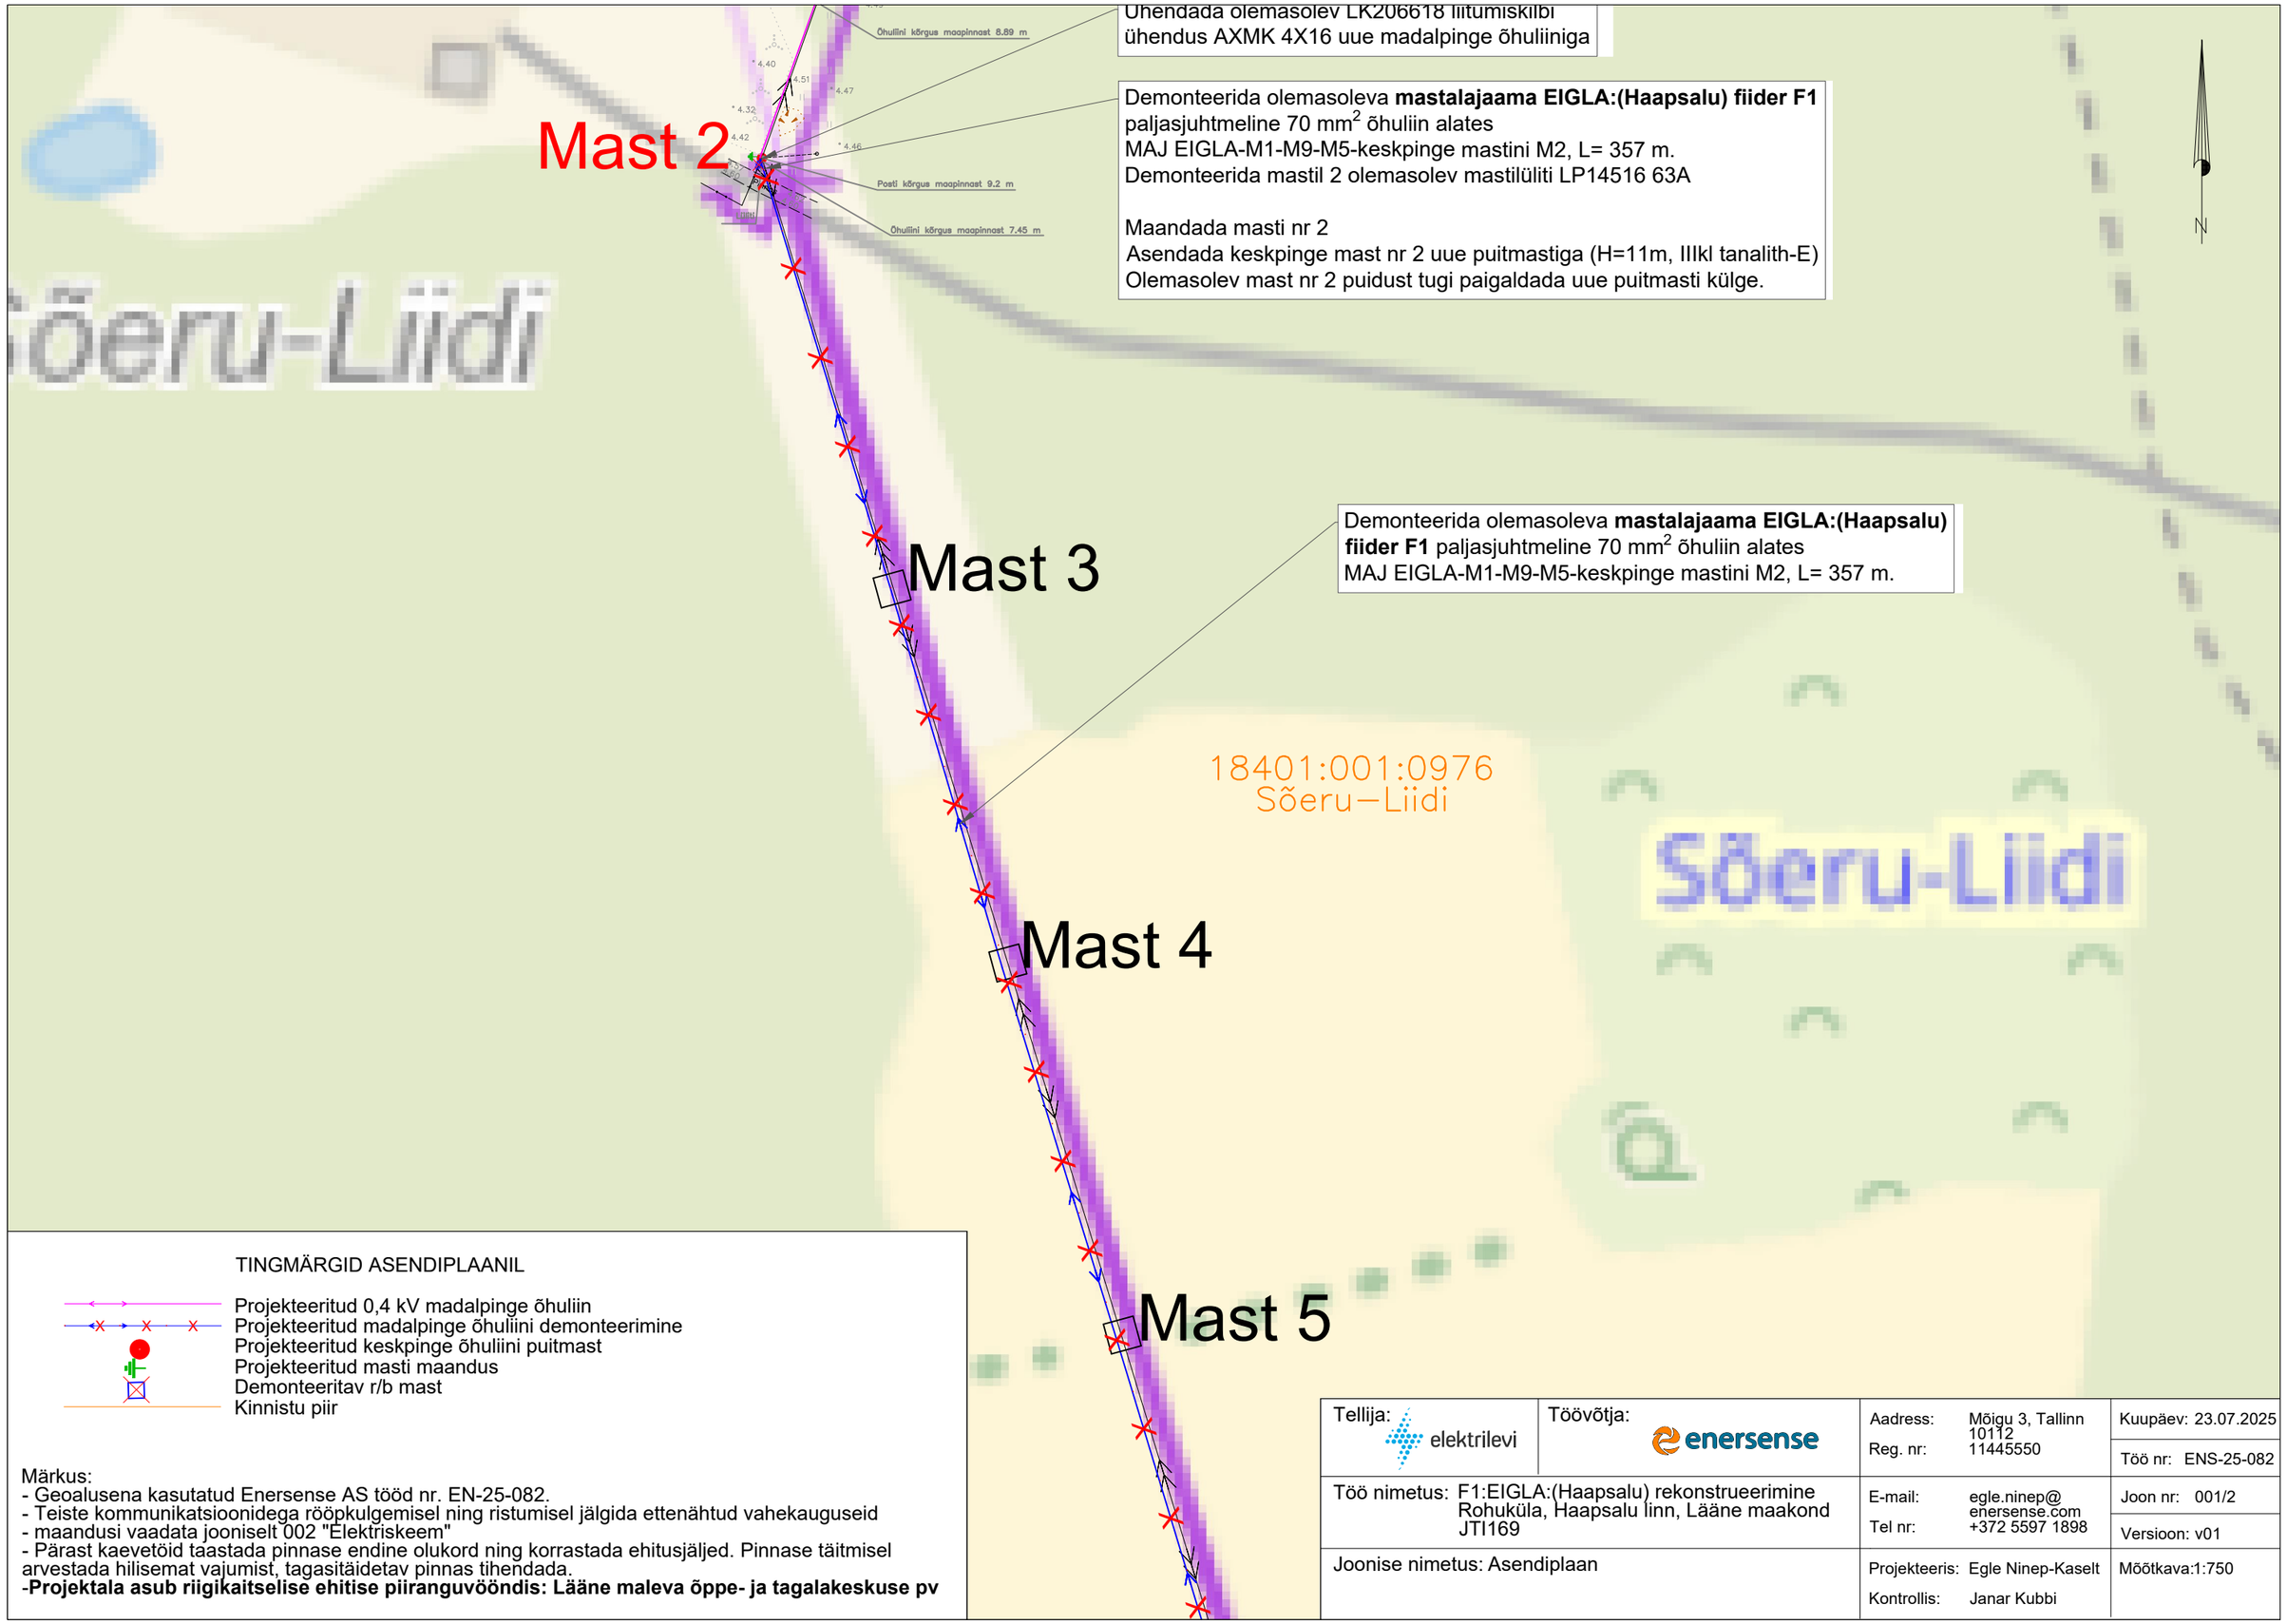

TINGMÄRGID ASENDIPLAANIL

- Projekteeritud 0,4 kV madalpinge õhuliin
- Projekteeritud madalpinge õhuliini demonteerimine
- Projekteeritud keskpinge õhuliini puitmast
- Projekteeritud masti maandus
- Demonteeritav r/b mast
- Kinnistu piir

Märkus:
- Geoalusena kasutatud Enersense AS tööd nr. EN-25-082.
- Teiste kommunikatsioonidega rööpkulgemisel ning ristumisel jälgida ettenähtud vahekauguseid
- maandusi vaadata jooniselt 002 "Elektriskeem"
- Pärast kaevetöid taastada pinnase endine olukord ning korrastada ehitusjäljed. Pinnase täitmisel arvestada hilisemat vajumist, tagasitäidetav pinnas tihendada.
-**Projektala asub riigikaitselise ehitise piiranguvööndis: Lääne maleva õppe- ja tagalakeskuse pv**

Tellija: elektrilevi	Töövõtja: enersense	Aadress: Mõigu 3, Tallinn 10112 Reg. nr: 11445550	Kuupäev: 23.07.2025 Töö nr: ENS-25-082
Töö nimetus: F1:EIGLA:(Haapsalu) rekonstrueerimine Rohuküla, Haapsalu linn, Lääne maakond JTI169		E-mail: egle.ninep@enersense.com Tel nr: +372 5597 1898	Joon nr: 001/2 Versioon: v01
Joonise nimetus: Asendiplaan		Projekteeris: Egle Ninep-Kaselt Kontrollis: Janar Kubbi	Mõõtkava:1:750