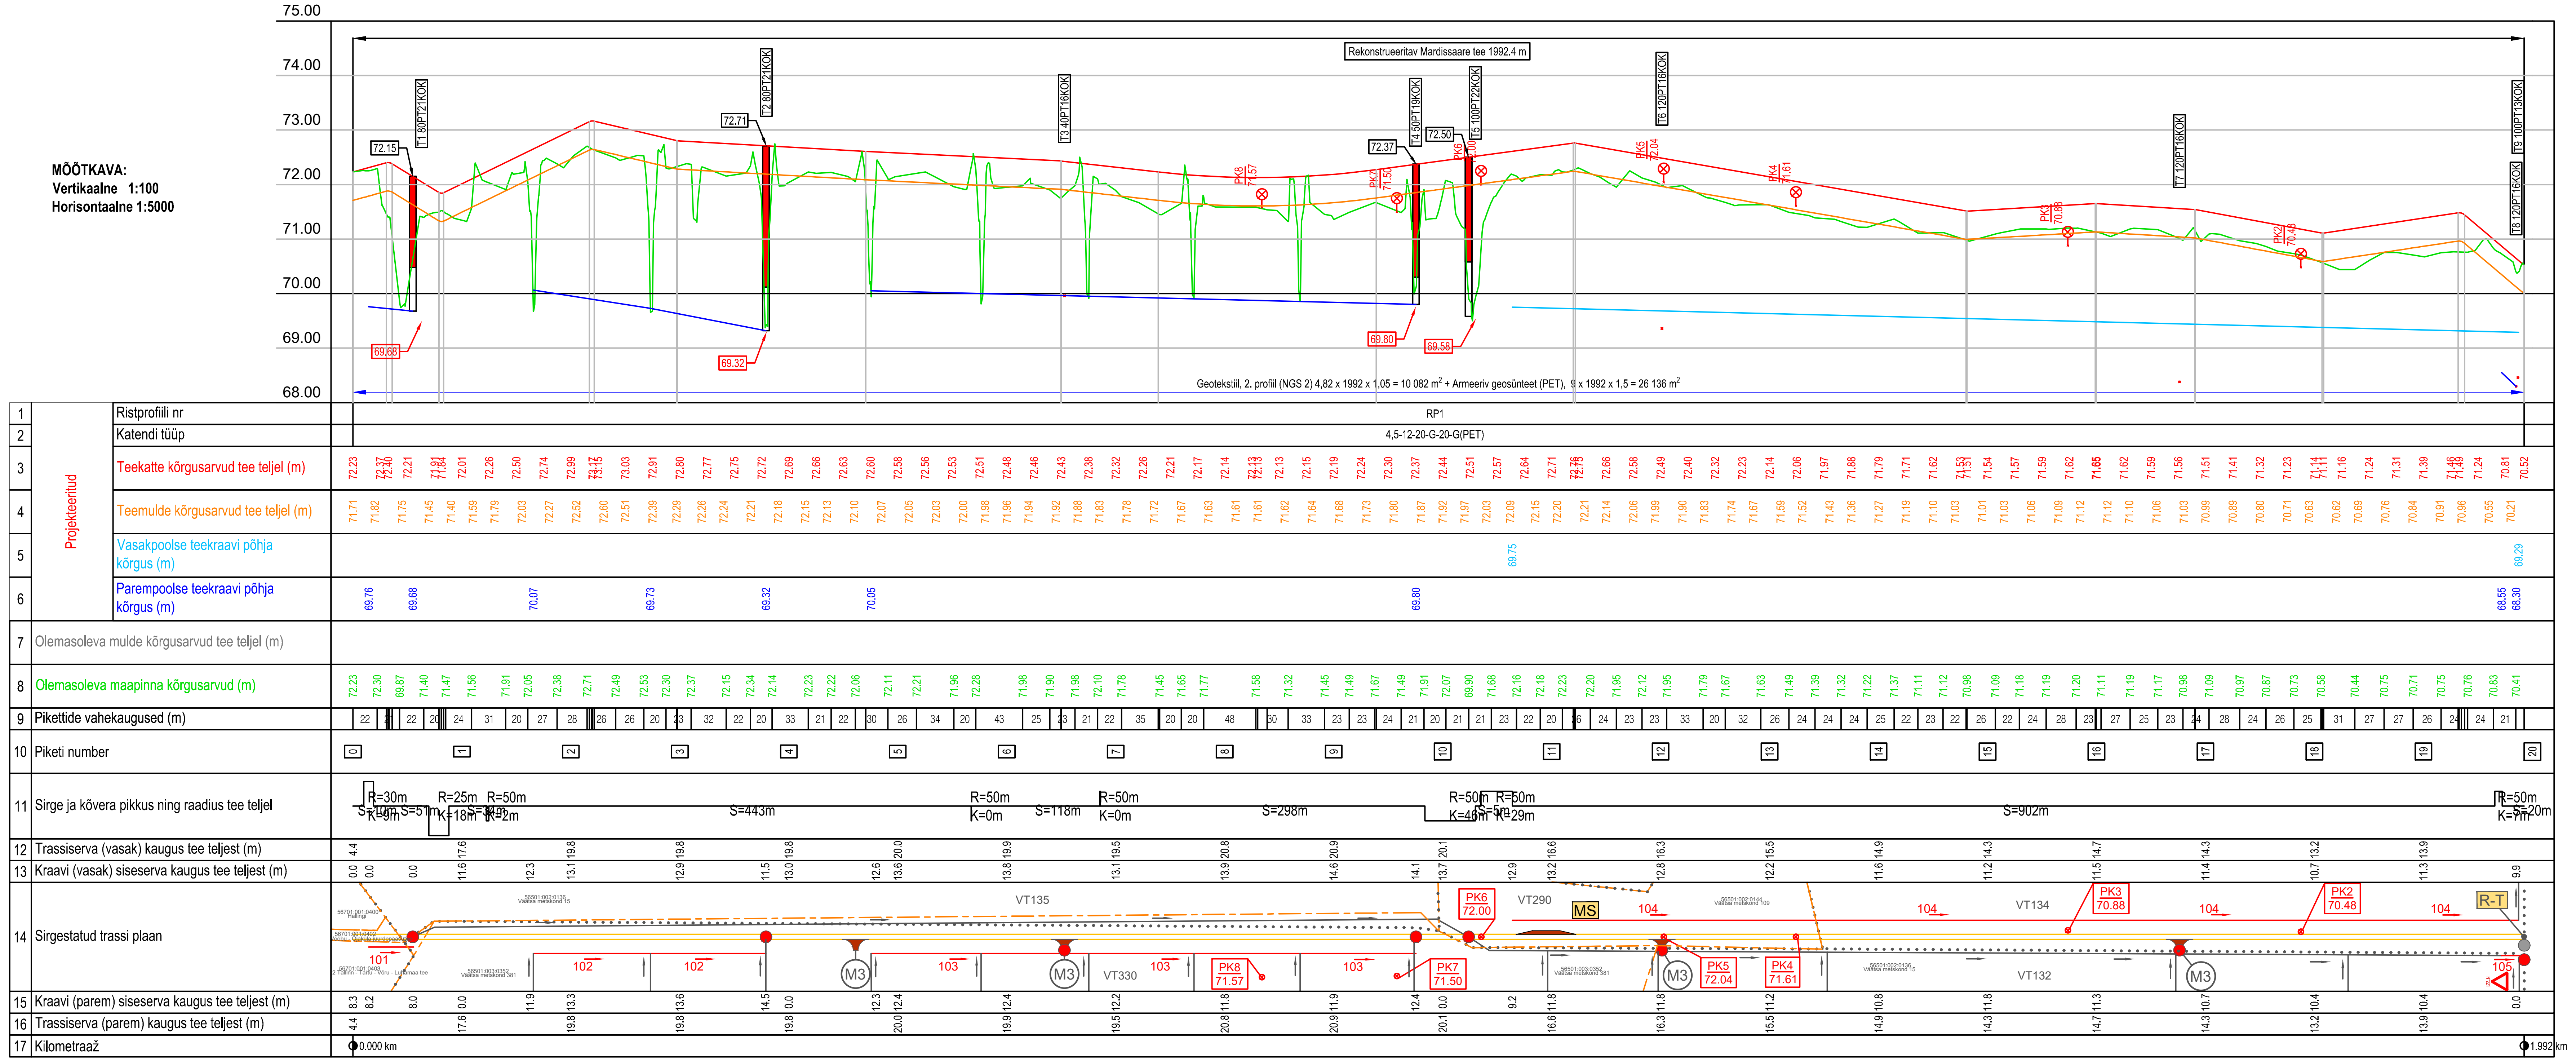

Leppemärgid tee profiilil:

- Projekteeritud teekate
- Projekteeritud teemulle
- Olemasolev maapind
- Vasakpoolse kraavi/nõva põhi
- Parempoolse kraavi/nõva põhi
- T37 100PT10KOK — Truubi number ja tähis
- 28.11 / 26.59 — Ehitatav / rekonstrueeritav / uuendatav / likvideeritav / puhastatav truup teepinna ja truubi sissevoolu põhja kõrgusega
- Geotekstiil
- P1 31.18 — Ajutine reeper kõrgusarvuga

Leppemärgid sirgestatud trassi plaanil:

- Ehitatav tee
- Olemasolevasse seisundisse jääv teekraav, voolusuunaga
- 259 — Ehitatav teekraav, numbri ja voolusuunaga
- Roosa metskond 380 33701:002:1030 — Katastriüksuse piir, nimi ja number
- 491 — Kvartali piir ja number
- Puhastatav / Uuendatav / Rekonstrueeritav / Likvideeritav / Ehitatav truup
- M3 — Projekteeritud mahasõidukoht M3 (L=10 m, R=10 m, A=4,5 m)
- R-T — T-kujuline ristmik R-T
- MS — Möödasõidukoht tähisega
- Aj 6 (Elektripost) 61.95 — Ajutine reeper numbri ja kõrgusarvuga
- N°221 — Projekteeritud liiklusmärk 221 "Anna teed"

0 50 100 150 200 250 300m

M 1:5000

Reaalprojekt — Reaalprojekt OÜ, Vabaduse pst 174b, 10917 Tallinn, tel +372 608 11 00, www.reaalprojekt.ee, reaalprojekt@reaalprojekt.ee	Töö nimetus: Võõbu - Mäo kogujatee pikendus
Tellija: Transpordiamet	Asukoht: Võõbu küla, Paide linn, Järva maakond
Vastutav insener: Jaan Luhaorg	Joonise nimetus: Pikiprofiil Mardissaare tee
Insener: Kristo Evard	Mõõtkava: M 1:5000 / 1:100
Insener: ...	
Projektijuht: Reio Vesiallik	Töö nr: P23032; Staadium: PP; Köide; eriosa: TL; Joonise nr: 6-01
Fail / Kuupäev: P23032_TL_6-01_Pikiprofiil.dwg / 15.06.2023	