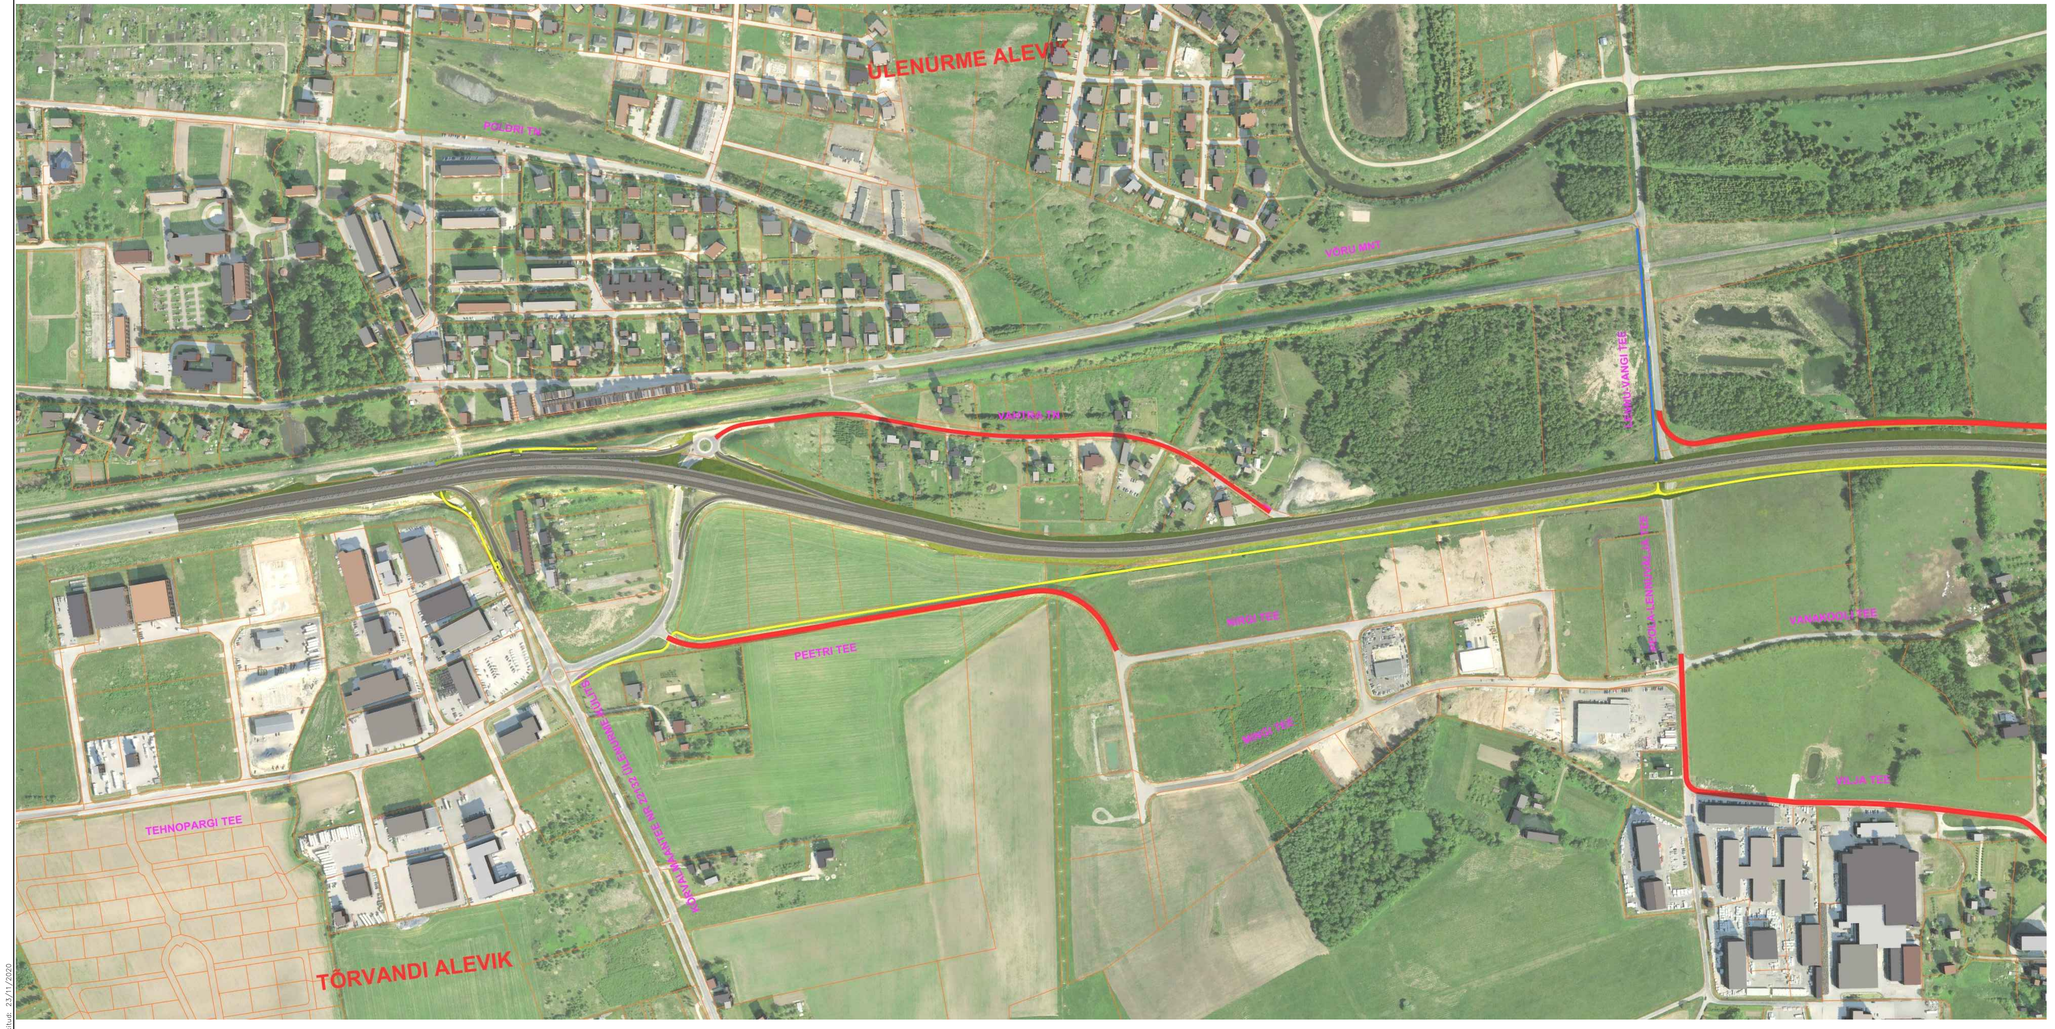

TINGMÄRGID

- Katastriüksuse piir
- Projekteeritud sõidutee (teed, mille osas annab projekteerimistingimused Maanteeamet)
- Projekteeritud sõidutee (teed, mille osas annab projekteerimistingimused KOV)
- Projekteeritud kergliiklustee (kergliiklusteed, mille osas annab projekteerimistingimused Maanteeamet)
- Projekteeritud kergliiklustee (kergliiklusteed, mille osas annab projekteerimistingimused KOV)

roadplan
Reg kood: 12432118
Tõg 78, 50410 Tartu
info@roadplan.ee
www.roadplan.ee

Tellija
MAANTEEAMET
Teelise 4
10916 Tallinn
info@mnt.ee
www.mnt.ee

Projektijuht	Indrek Oden
Projekteerija	Priidu Kooskora
Tehnik	Silver Kuum
-	-

Töö nimetus: Põhimaantee 2 (E263) Tallinn-Tartu-Võru-Luhamaa km 190,4-194,1 asuv VI ehitusala

Töö nr: 18046

Joonise nimetus: Asendiplaan (Lennujaama sõlm)

Joonise nr: 2.1

Staadium: Eskiisprojekt

Mõõtkava: -

Kuupäev: 23.11.2020

Plaotud: 23/11/2020

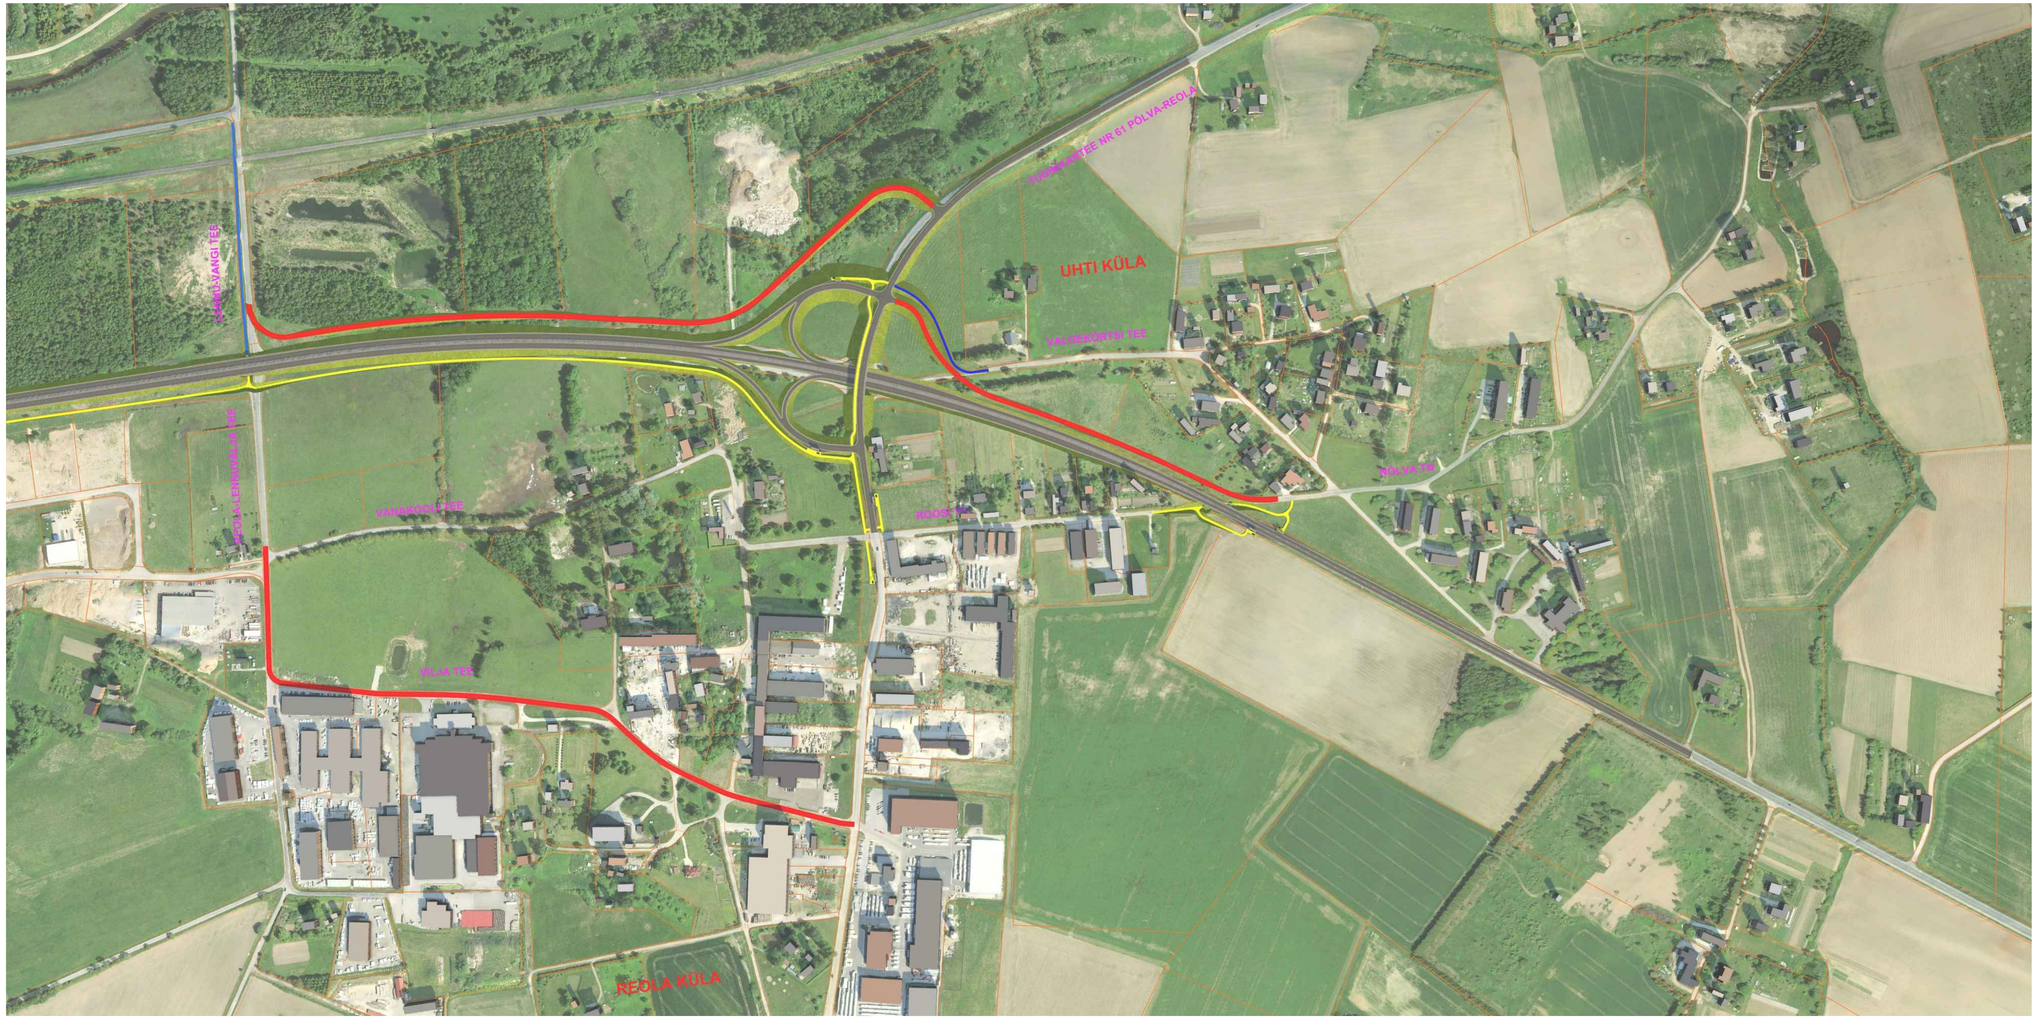

TINGMÄRGID

- Katastriüksuse piir
- Projekteeritud sõidutee (teed, mille osas annab projekteerimistingimused Maanteeamet)
- Projekteeritud sõidutee (teed, mille osas annab projekteerimistingimused KOV)
- Projekteeritud kergliiklustee (kergliiklusteed, mille osas annab projekteerimistingimused Maanteeamet)
- Projekteeritud kergliiklustee (kergliiklusteed, mille osas annab projekteerimistingimused KOV)

roadplan
Reg kood: 12432118
Tõg 78, 50410 Tartu
info@roadplan.ee
www.roadplan.ee

Tellija
MAANTEEAMET
Teelise 4
10916 Tallinn
info@mnt.ee
www.mnt.ee

Projektijuht	Indrek Oden
Projekteerija	Priidu Kooskora
Tehnik	Silver Kuum
-	-

Töö nimetus: Põhimaantee 2 (E263) Tallinn-Tartu-Võru-Luhamaa km 190,4-194,1 asuv VI ehitusala

Töö nr: 18046

Joonise nimetus: Asendiplaan (Reola sõlm, alternatiiv 2)

Joonise nr: 2.3

Staadium	Mõõtkava	Kuupäev
Eskiisprojekt	-	23.11.2020

Plotitud: 23/11/2020