


Asendiplaan kinnistu koormamiseks isikliku kasutusõigusega  
**19101 Audru-Tõstamaa-Nurmsi tee** maaüksus

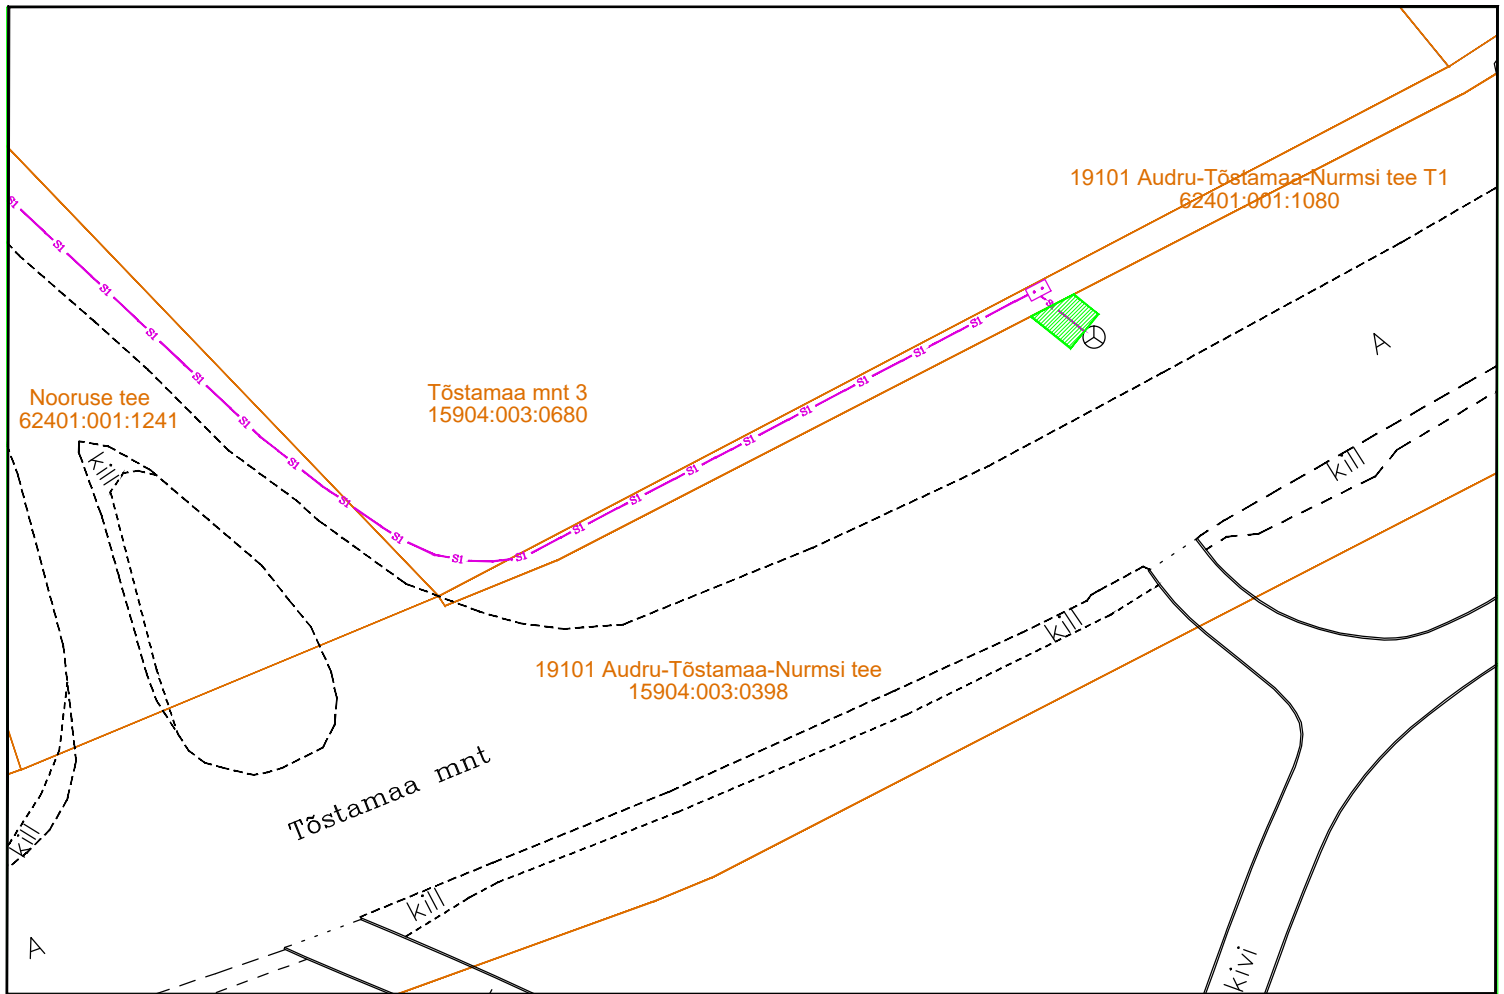

Audru alevik, Pärnu linn, Pärnu maakond  
19101 Audru-**Tõstamaa**-Nurmsi tee  
Katastritunnus 15904:003:0398  
Kinnistu nr. 8286350

Maaüksusele paigaldatav sidetrass on tähistatud lilla joonega S1.  
Sidetrassi kaitsevöönd on tähistatud rohelise viirutatud alaga.  
Arvutuslik kaitsevööndi (kasutusala) pindala on 4 m<sup>2</sup>.  
Projekteeritava tehnoõrgu pikkus kinnistul on 2 m.

M 1:500