


Isikliku kasutusõiguse seadmise plaan

| IKÕ ala Pos nr (plaanil) | Kinnistu registriosa nr | Katastriüksuse tunnus, nimi ja sihtotstarve | IKÕ ala pindala ruutmeetrites m ² |
|--------------------------------|----------------------------|--|---|
| Pos 1 | 4208050 | 62901:002:0033 24232 Savikoti-Pärsti tee transpordimaa | 320 |

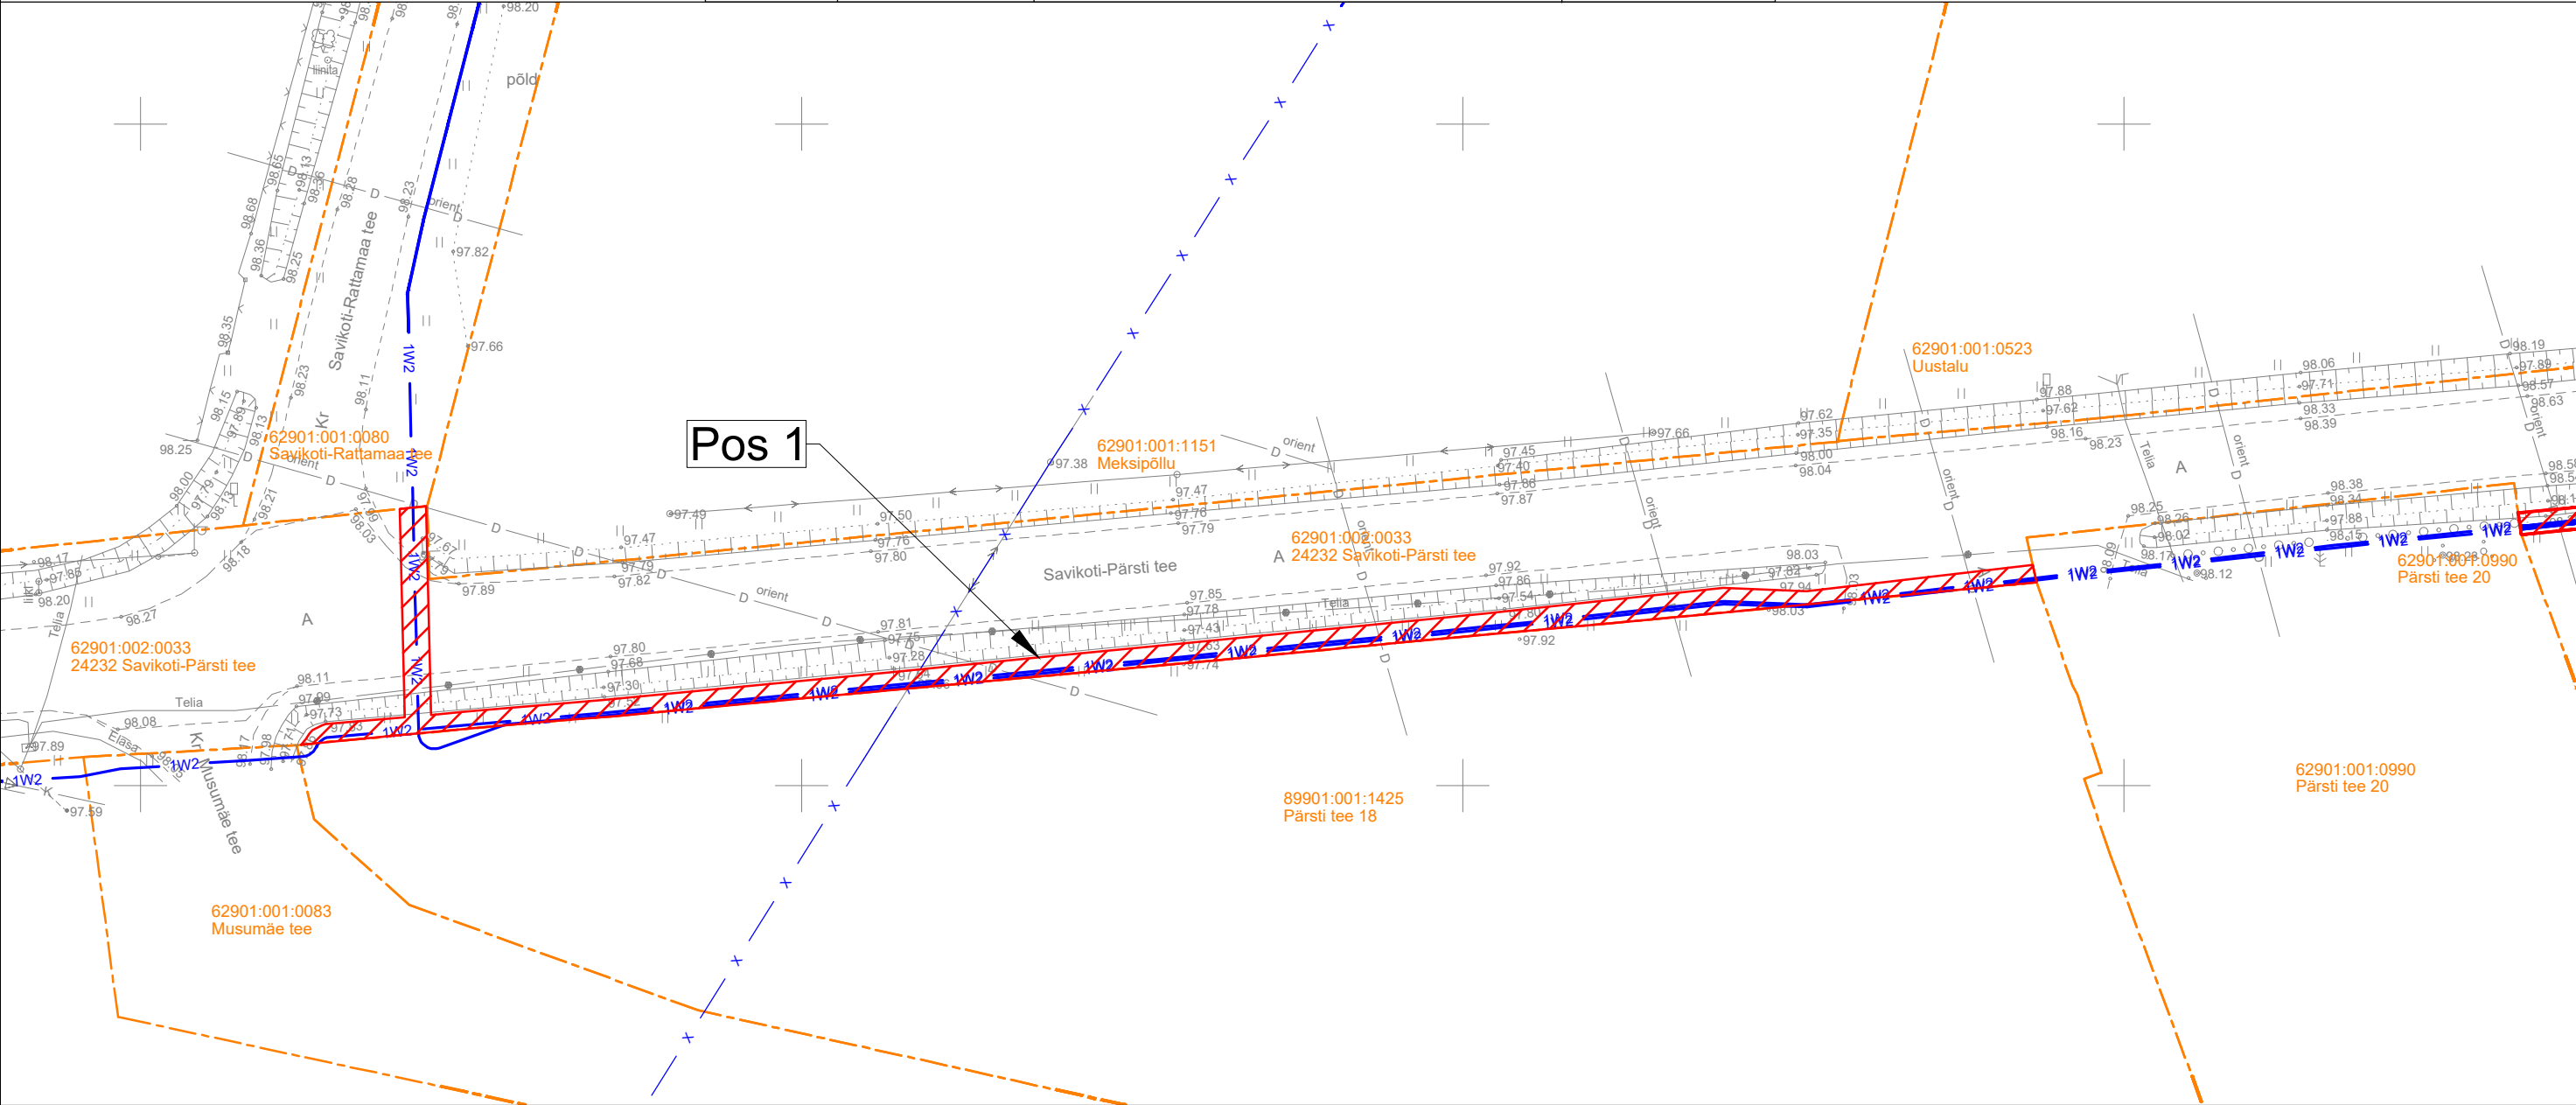

- IKÕ seadmise ala

Kinnistute piirid

Projekteeritud keskpinge maakaabel kaablikaitsetorus (esimene nr kaablite arv)

Demonteeritav võrk ja seadmed

Projekteeritava maakaabli pikkus 216 m

| | | | | |
|---|---|--------------------|--------------------------|-----------------------|
| Projekti nimi / aadress Viljandi-VASTEMÕISA. IP8579. Tööprojekt. | | | | Töö nr 25-110 |
| Koostaja | Stromtec OÜ Tõnis Kuusk +372 5568 9833; tonis.kuusk@stromtec.ee | Mõõtkava M1:500 | Leht / formaat 1/2 A3 | Kuupäev 04.02.2026 |