


Lõige 1-1

Kohtla metskond 102
25201:008:0126

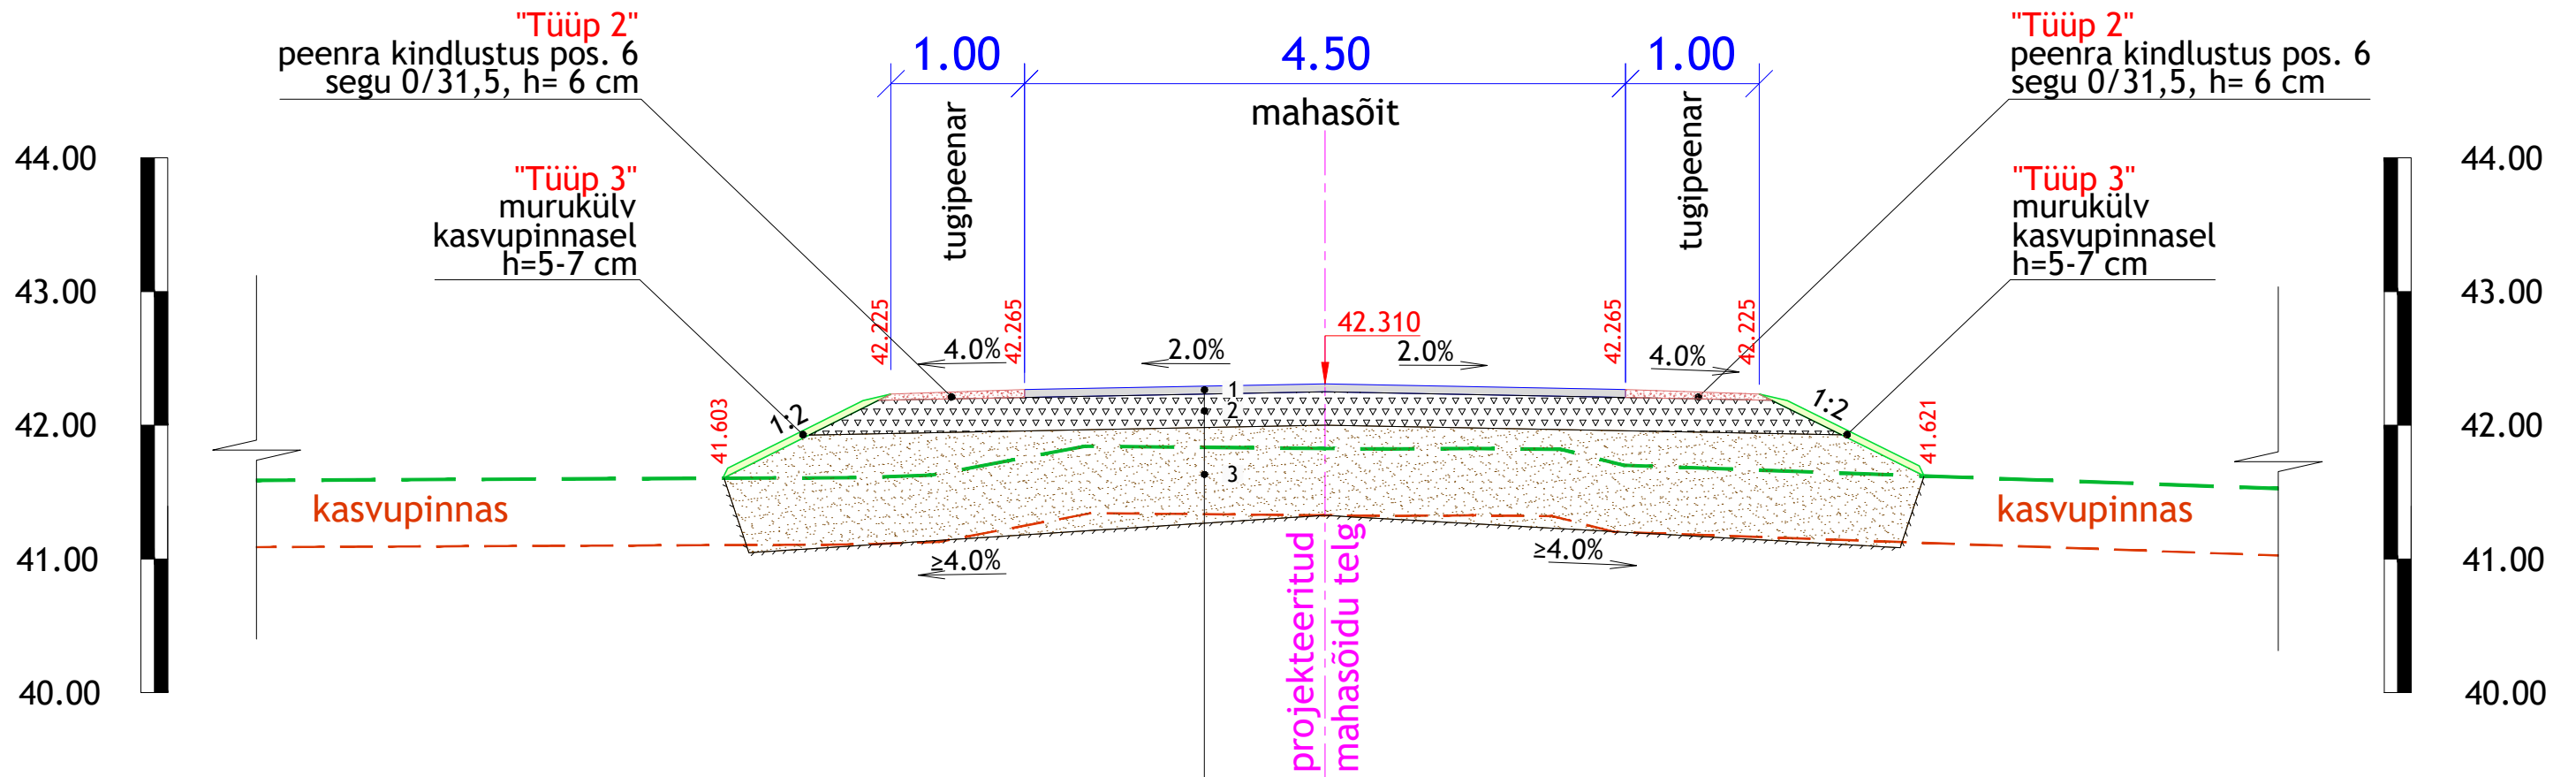

Sõidutee asfaltbetoon katend TÜÜP 1

1. asfaltbetoon AC 16 surf	h= 6 cm
2. killustikust alus fr 32/63	h= 25 cm
3. täitepinnas, $k \geq 0,5$ m/ööp	$h \geq 20$ cm*
olemasolev aluspinnas	

*kasvupinnas tuleb teekonstruktsioonide alt eemaldada

Teejoon OÜ Akadeemia tee 68-46 Tallinn 12614 Eesti tel +372 55667713 roland.laugason@gmail.com reg: 1433760 MTR EEP003905, 03.10.2017		Projekti nimi: Kotinuka alajaama juurdepääsutee ristumiskoht		
Projektijuht	Roland Laugason	Objekti asukoht: Ida-Viru maakond, Jõhvi vald, Linna küla, Kohtla metskond 102 Tallinn-Narva põhimaantee nr 1 km 168.742		
Projekteerija	Roland Laugason	Joonise nimi: Konstruktiivne ristlõige 1-1		
Faili nimi:	2506_PP_TL-6-01_loige.dwg	Töö nr:	2506	Joonise tähis [nr - leht (lehti)]:
Koostatud / trükitud: 06.02.2025 / 06.02.2025		Staadium:	PP	Möötkava:
				1:50