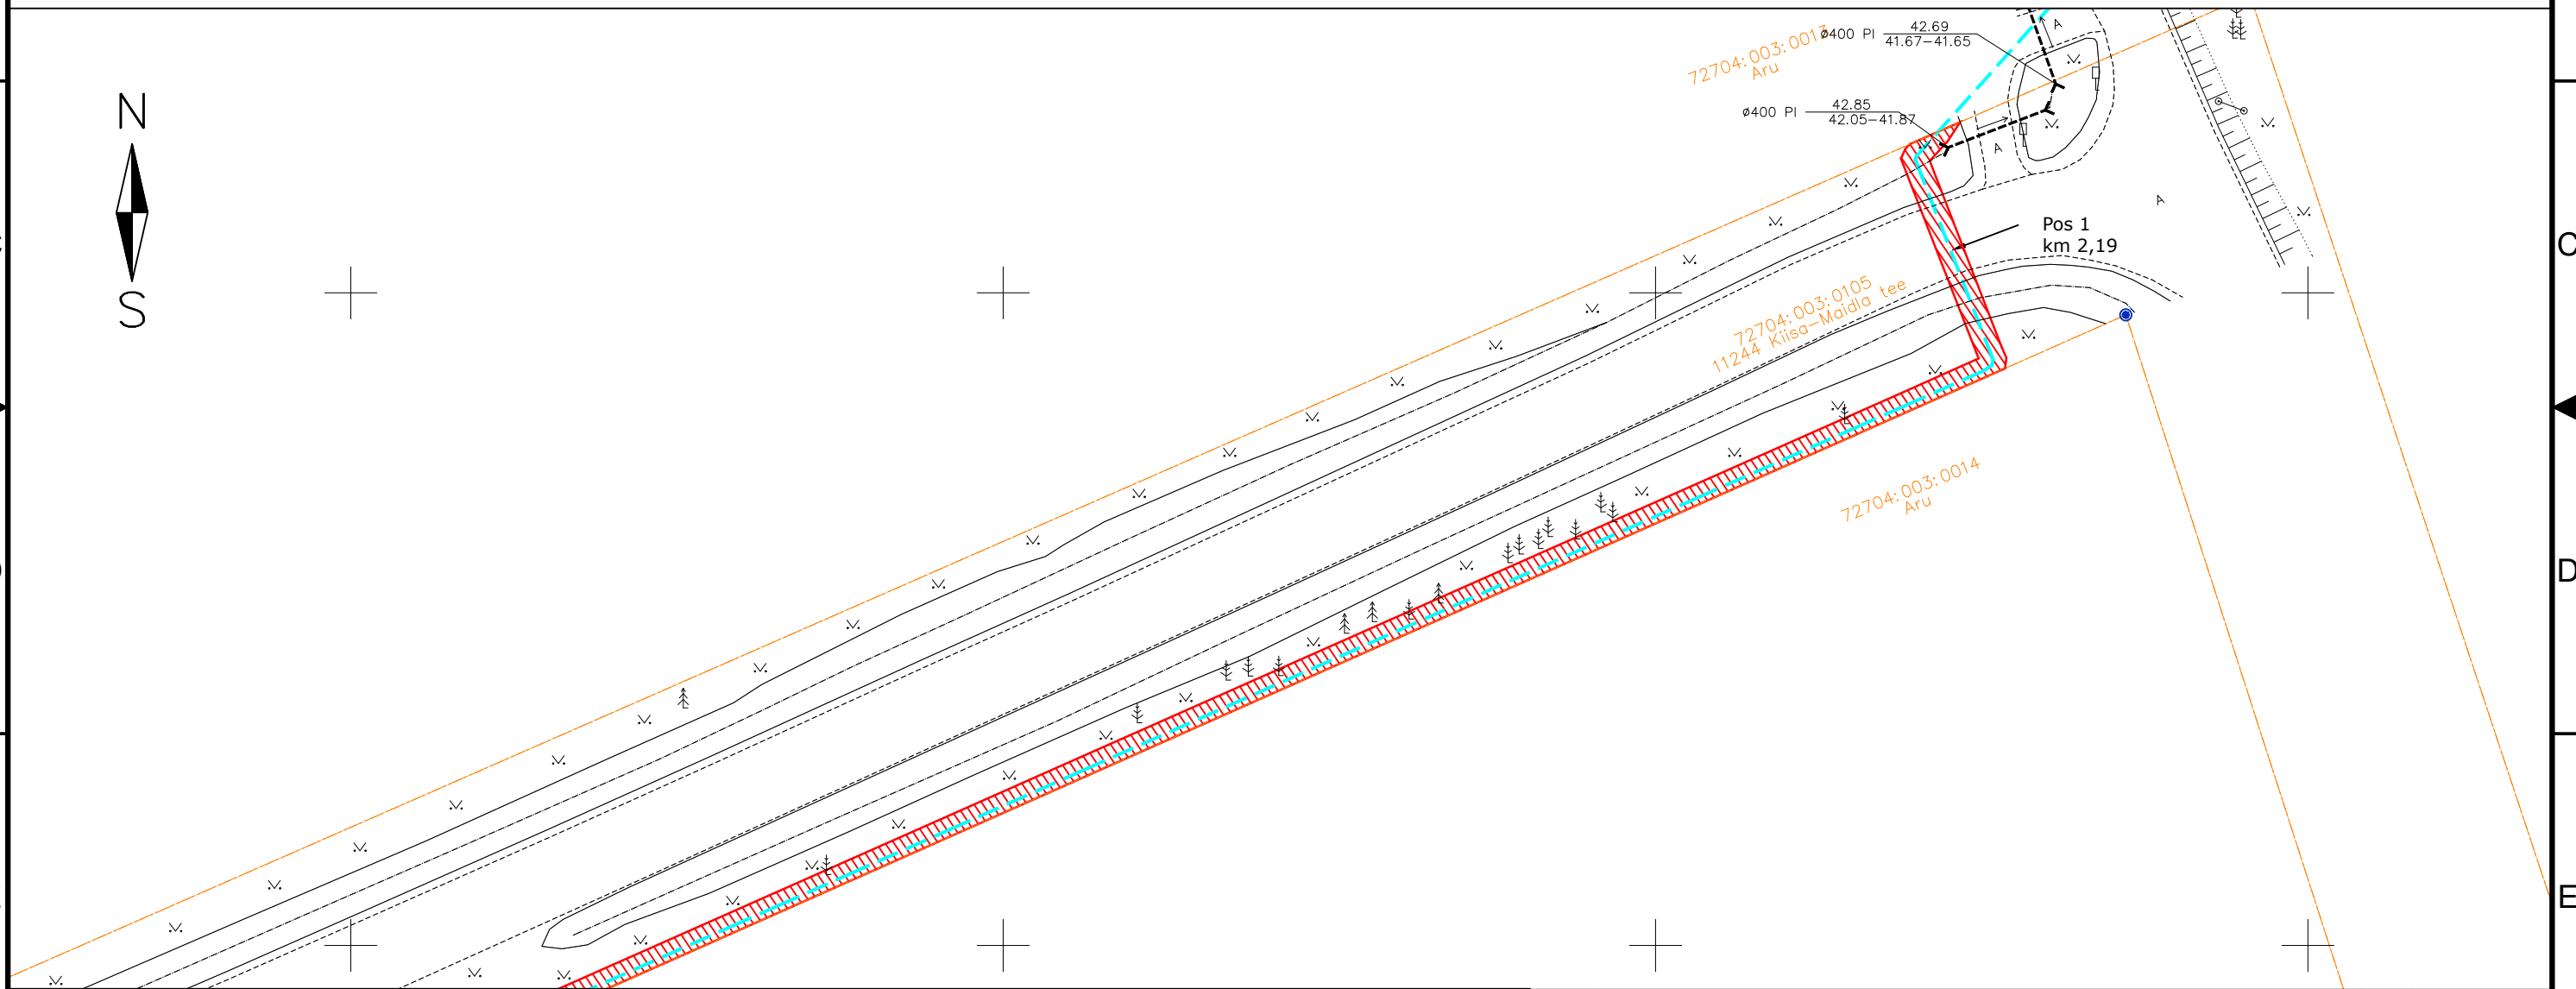


Isikliku kasutusõigusega seadmise ala plaan

IKÕ ala Pos nr (plaanil) nr	Kinnistu registriosa number	Katastriüksuse tunnus, nimi ja sihtotstarve;	Ala pindala ruutmeetrites m ²	PARI ID
Pos 1	13182050	72704:003:0105 11244 Kiisa-Maidla tee Transpordimaa	9056 m ²	

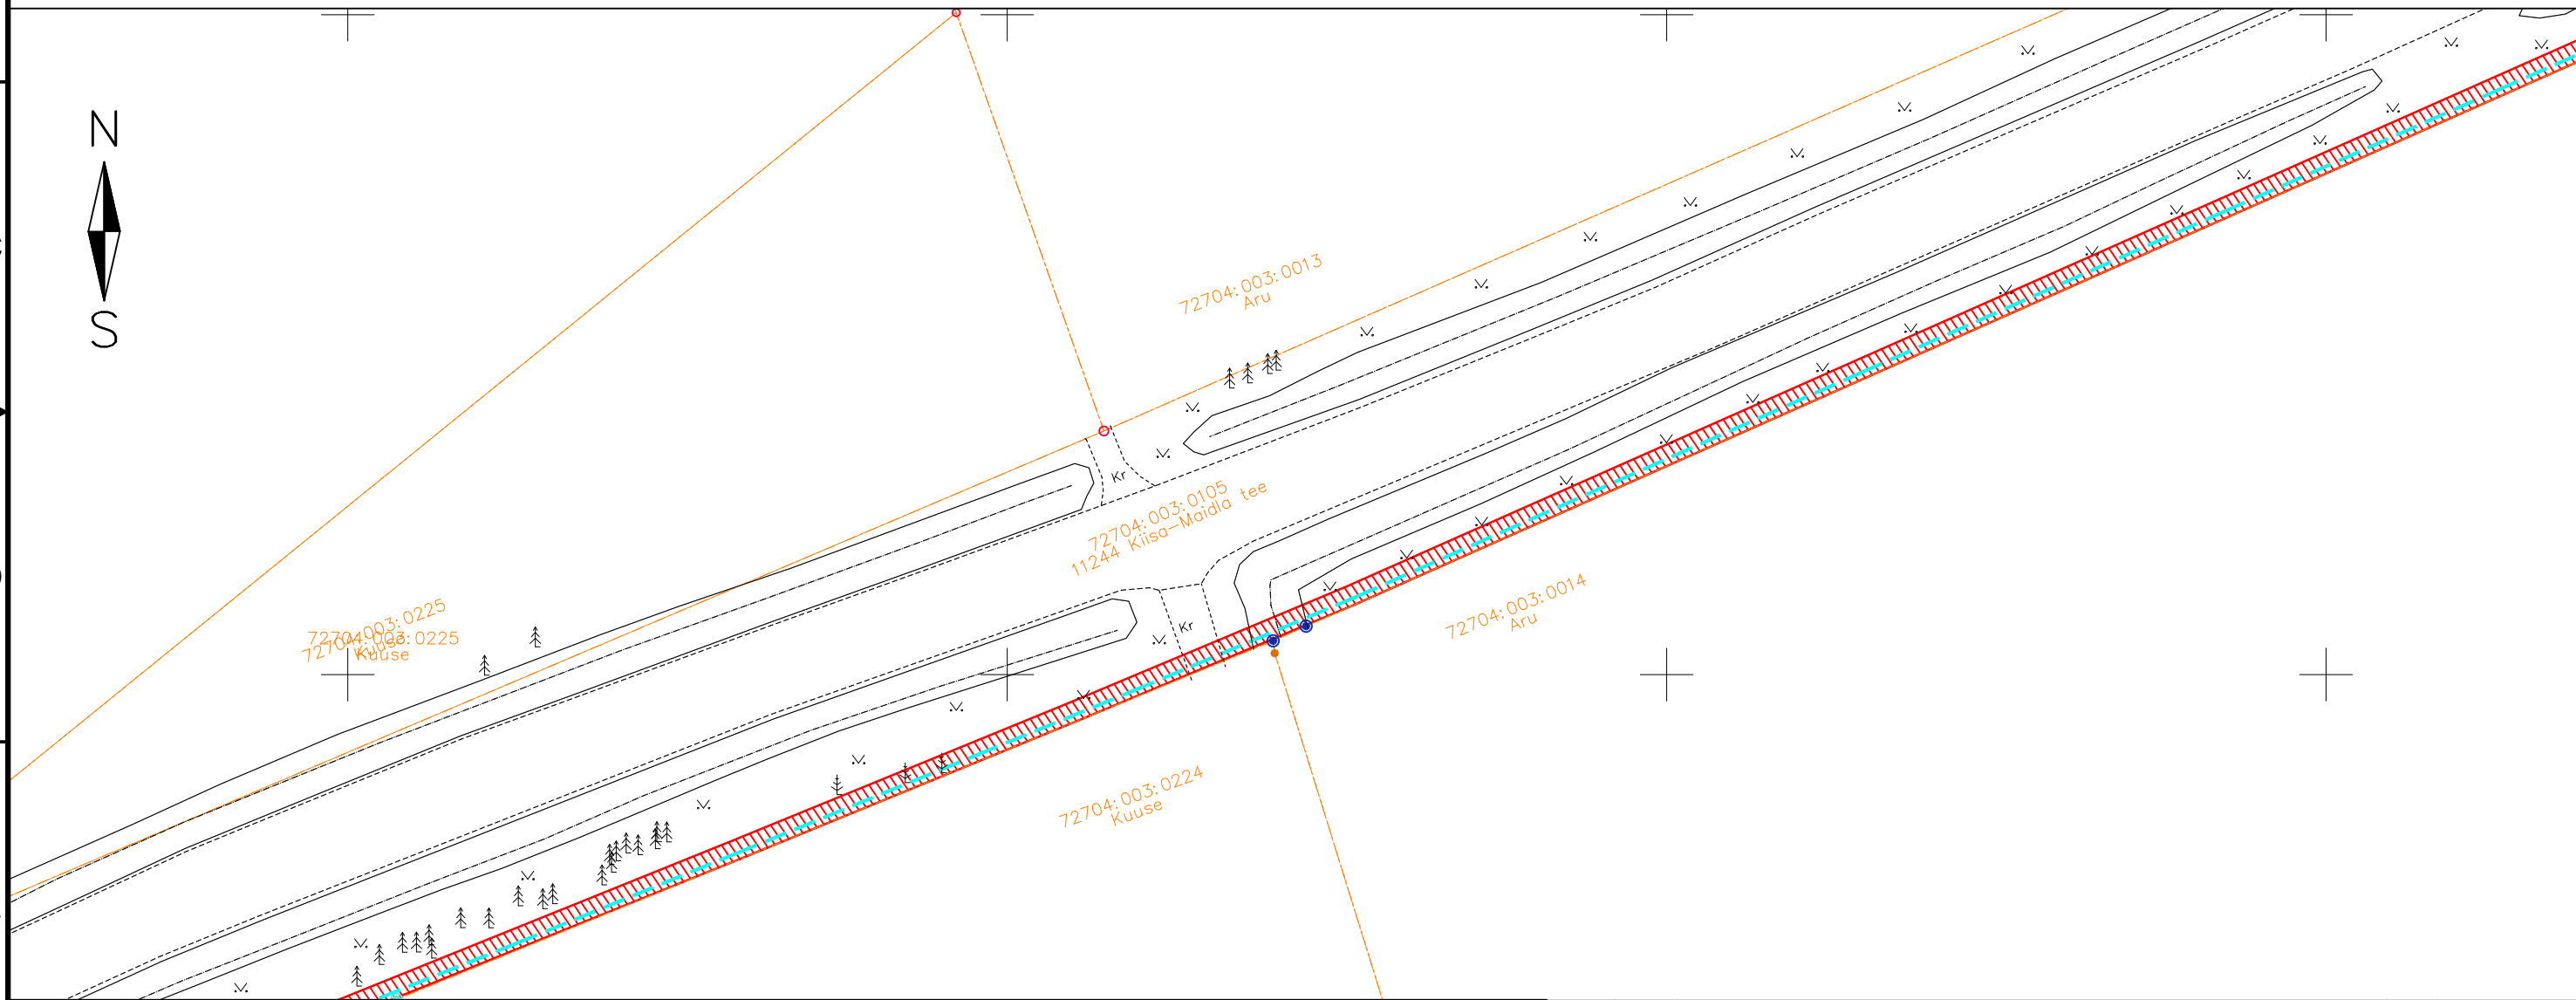





- IKÕ seadmise ala
- PROJEKTEERITUD SIDEKANALISATSIOON
- Kinnistute piirid

Viide	Kogus	Muudatus	Init.	Kuupäev	
TÖÖ NIMETUS: Maidla küla sidetrass					
ADDRESS: Maidla küla, Saue vald, Harjumaa					
TELLJA: Rednet OÜ					
JÕONIS: Isikliku kasutusõiguse ala			MÕÖTKAVA: 1:500		
PROJEKTEERIJAL: Kristjan Toro	MÄRKUSED:	KÕIDE/OBJEKT: /	STADIUM: TP	KUUPÄEV: 30.01.2025	MUUDATUS:
PROJEKTIJUHT: Liina Randvoo		LEHT/LEHTI: 1 / 52	TÖÖ NUMBER: 23025	GRUPP: EL	JÕONISE NUMBER: EL-6-01
VASTUTAV SPETSIALIST: Liina Randvoo					

Isikliku kasutusõigusega seadmise ala plaan

IKÕ ala Pos nr (plaanil) nr	Kinnistu registriosa number	Katastriüksuse tunnus, nimi ja sihtotstarve;	Ala pindala ruutmeetrites m ²	PARI ID
Pos 1	13182050	72704:003:0105 11244 Kiisa-Maidla tee Transpordimaa	9056 m ²	



-  IKÕ seadmise ala
-  PROJEKTEERITUD SIDEKANALISATSIOON
-  Kinnistute piirid

Viide	Kogus	Muudatus	Init.	Kuupäev

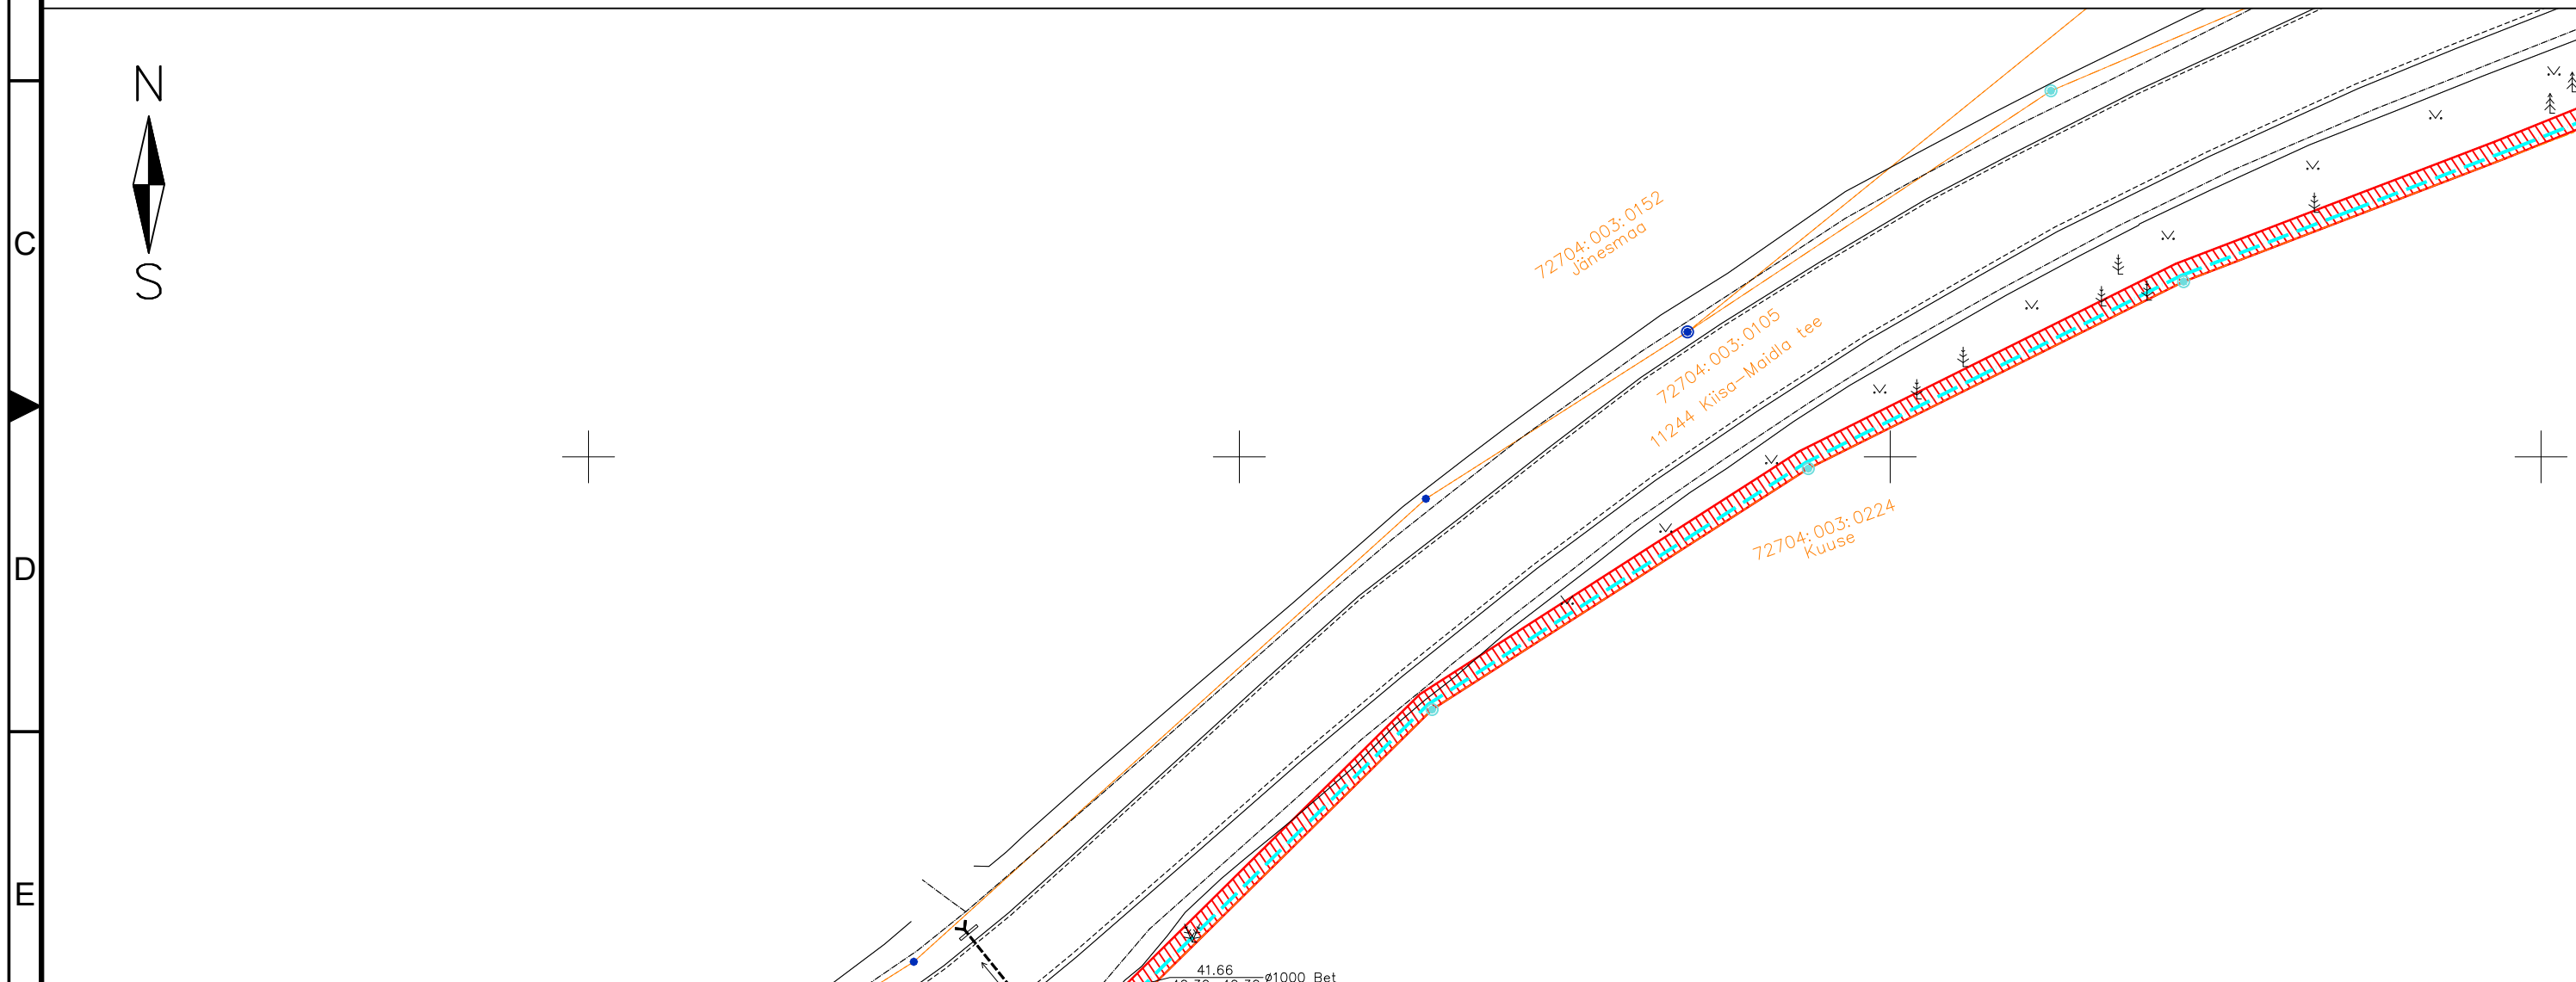
ITK




TÖÖ NIMETUS: Maidla küla sidetrass
 ADDRESS: Maidla küla, Saue vald, Harjumaa
 TELLJA: Rednet OÜ

JÕONIS: Isikliku kasutusõiguse ala		MÕÖTKAVA: 1:500	
PROJEKTEERIJAL: Kristjan Toro	MÄRKUSED:	KÕIDE/OBJEKT: /	STADIUM: TP
PROJEKTIJUHT: Liina Randvoo		LEHT/LEHTI: 2 / 52	TÖÖ NUMBER: 23025
VASTUTAV SPETSIALIST: Liina Randvoo		GRUPP: EL	JOONISE NUMBER: EL-6-01

Isikliku kasutusõigusega seadmise ala plaan

IKÕ ala Pos nr (plaanil) nr	Kinnistu registriosa number	Katastriüksuse tunnus, nimi ja sihtotstarve;	Ala pindala ruutmeetrites m ²	PARI ID
Pos 1	13182050	72704:003:0105 11244 Kiisa-Maidla tee Transpordimaa	9056 m ²	



-  IKÕ seadmise ala
-  PROJEKTEERITUD SIDEKANALISATSIOON
-  Kinnistute piirid

Viide	Kogus	Muudatus	Init.	Kuupäev

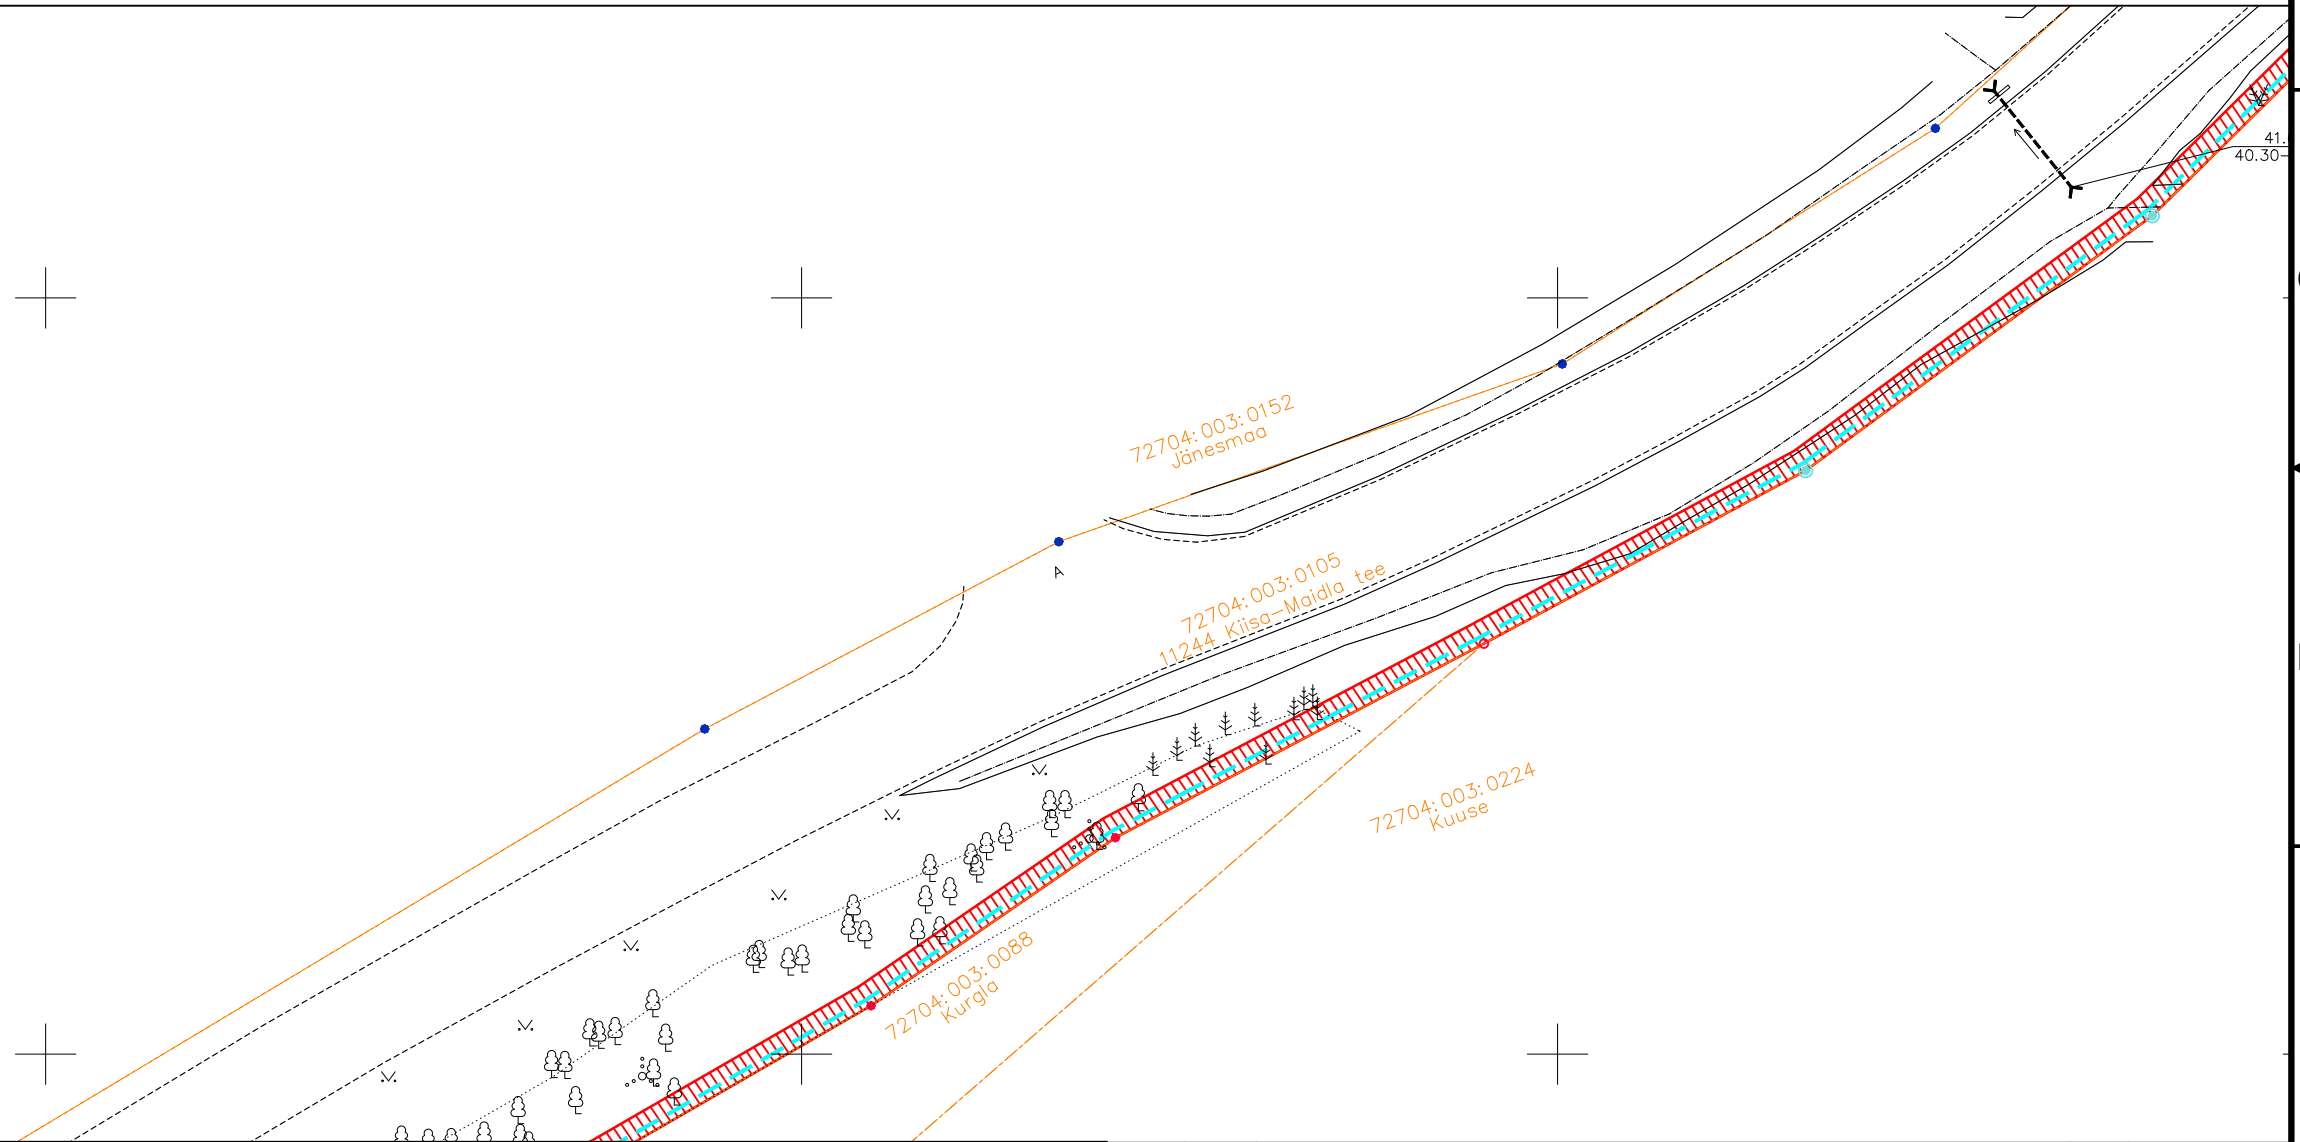
ITK




TÖÖ NIMETUS: Maidla küla sidetrass
 ADDRESS: Maidla küla, Saue vald, Harjumaa
 TELLJA: Rednet OÜ

JÕONIS: Isikliku kasutusõiguse ala		MÕÖTKAVA: 1:500		
PROJEKTEERIJAL: Kristjan Toro	MÄRKUSED:	KÕIDE/OBJEKT: /	STADIUM: TP	KUUPÄEV: 30.01.2025
PROJEKTJUHT: Liina Randvoo		LEHT/LEHTI: 3 / 52	TÖÖ NUMBER: 23025	GRUPP: EL
VASTUTAV SPETSIALIST: Liina Randvoo		MUUDATUS: EL-6-01		

Isikliku kasutusõigusega seadmise ala plaan

IKÕ ala Pos nr (plaanil) nr	Kinnistu registriosaka number	Katastriüksuse tunnus, nimi ja sihtotstarve;	Ala pindala ruutmeetrites m ²	PARI ID
Pos 1	13182050	72704:003:0105 11244 Kiisa-Maidla tee Transpordimaa	9056 m ²	



-  IKÕ seadmise ala
-  PROJEKTEERITUD SIDEKANALISATSIOON
-  Kinnistute piirid

Viide	Kogus	Muudatus	Init.	Kuupäev

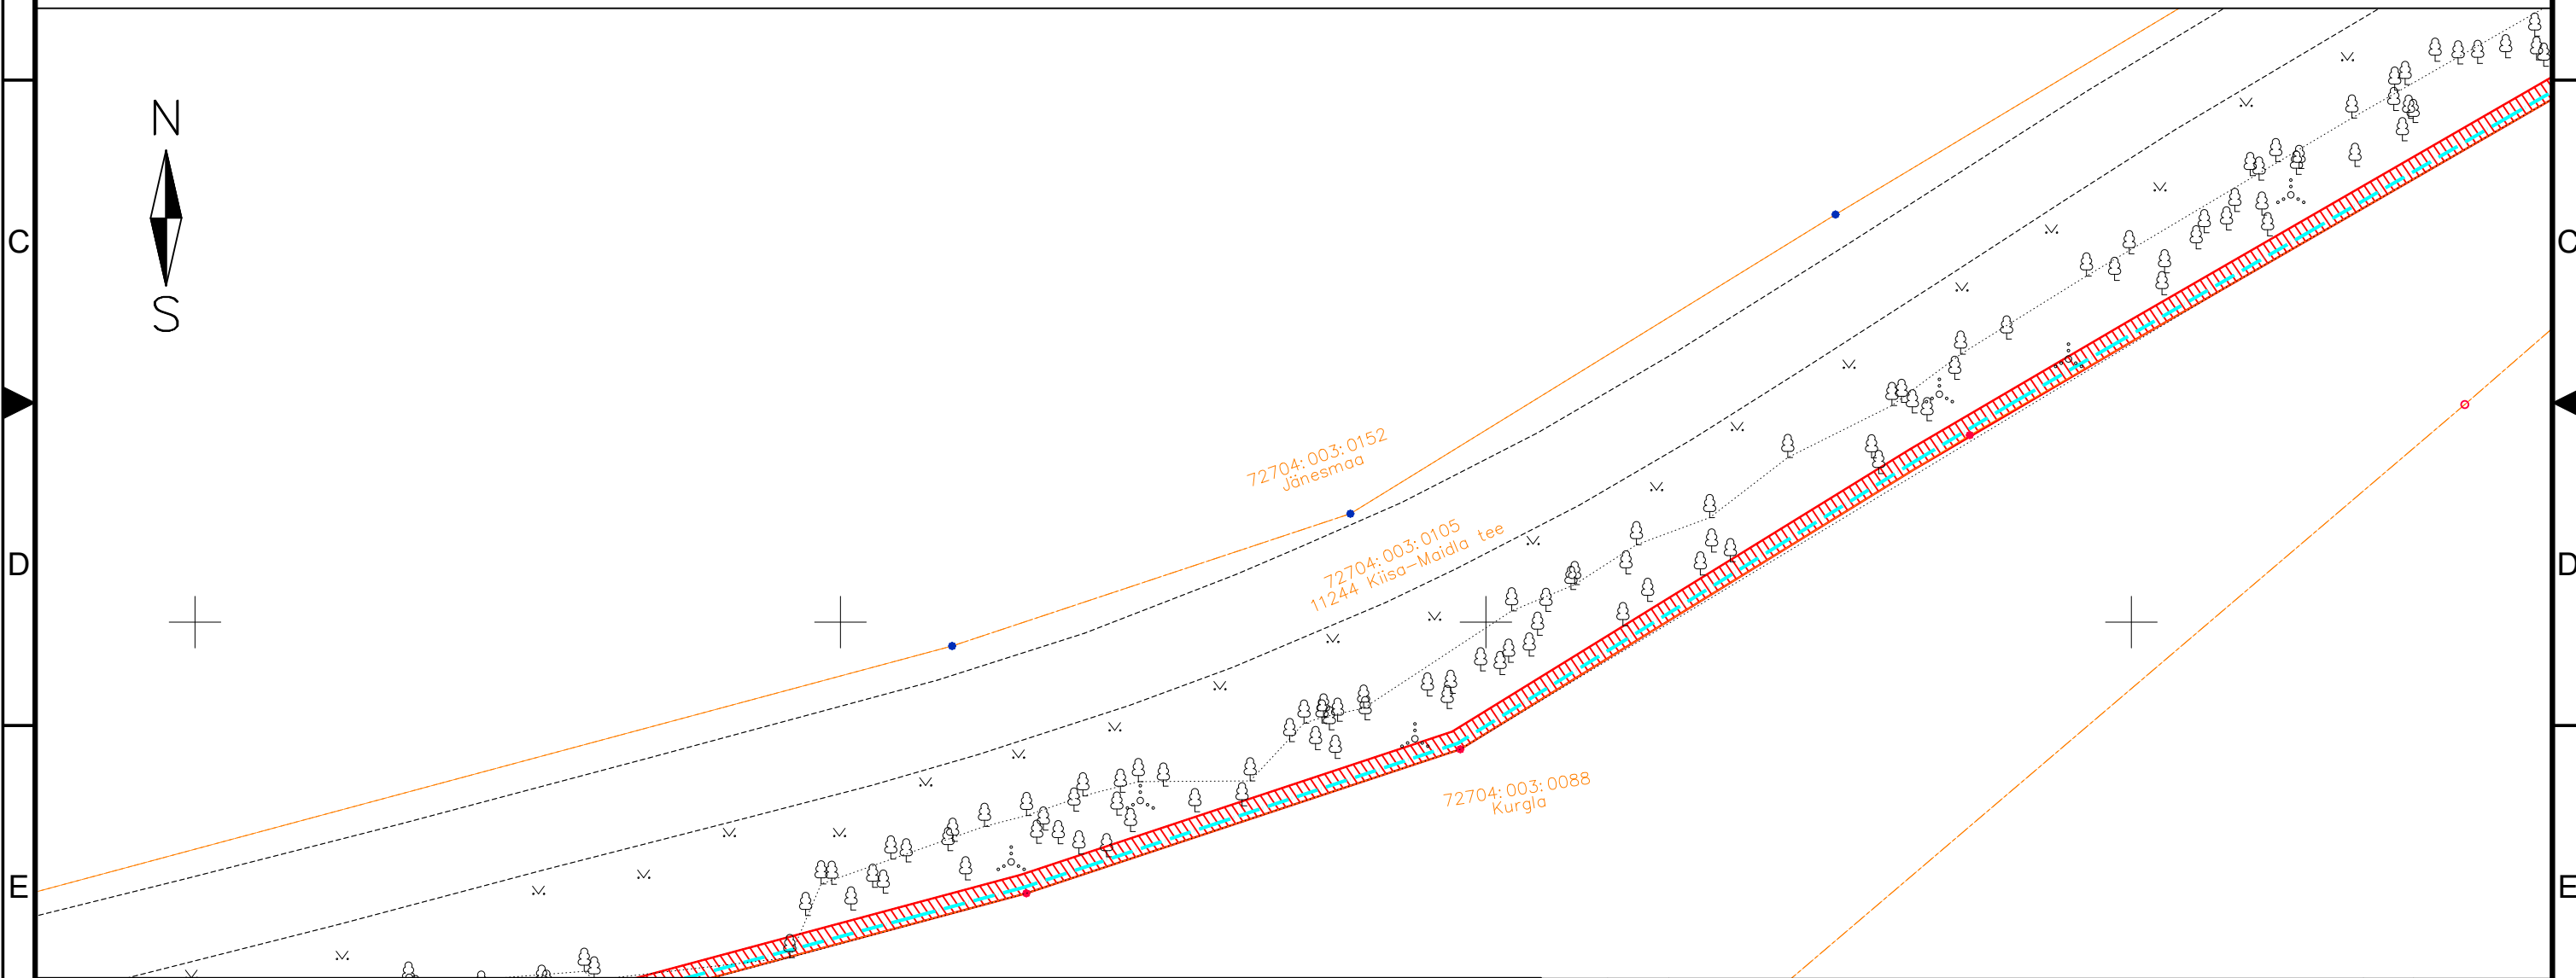


TÖÖ NIMETUS: Maidla küla sidetrass
 ADDRESS: Maidla küla, Saue vald, Harjumaa
 TELLJA: Rednet OÜ

JÕONIS: Isikliku kasutusõiguse ala		MÕÖTKAVA: 1:500	
PROJEKTEERIJAL: Kristjan Toro	MÄRKUSED:	KÕIDE/OBJEKT: /	STADIUM: TP
PROJEKTIJUHT: Liina Randvoo		LEHT/LEHTI: 4 / 52	TÖÖ NUMBER: 23025
VASTUTAV SPETSIALIST: Liina Randvoo		GRUPP: EL	MOONISE NUMBER: EL-6-01

Isikliku kasutusõigusega seadmise ala plaan

IKÕ ala Pos nr (plaanil) nr	Kinnistu registriosa number	Katastriüksuse tunnus, nimi ja sihtotstarve;	Ala pindala ruutmeetrites m ²	PARI ID
Pos 1	13182050	72704:003:0105 11244 Kiisa-Maidla tee Transpordimaa	9056 m ²	



- IKÕ seadmise ala
- PROJEKTEERITUD SIDEKANALISATSIOON
- Kinnistute piirid

Viide	Kogus	Muudatus	Init.	Kuupäev

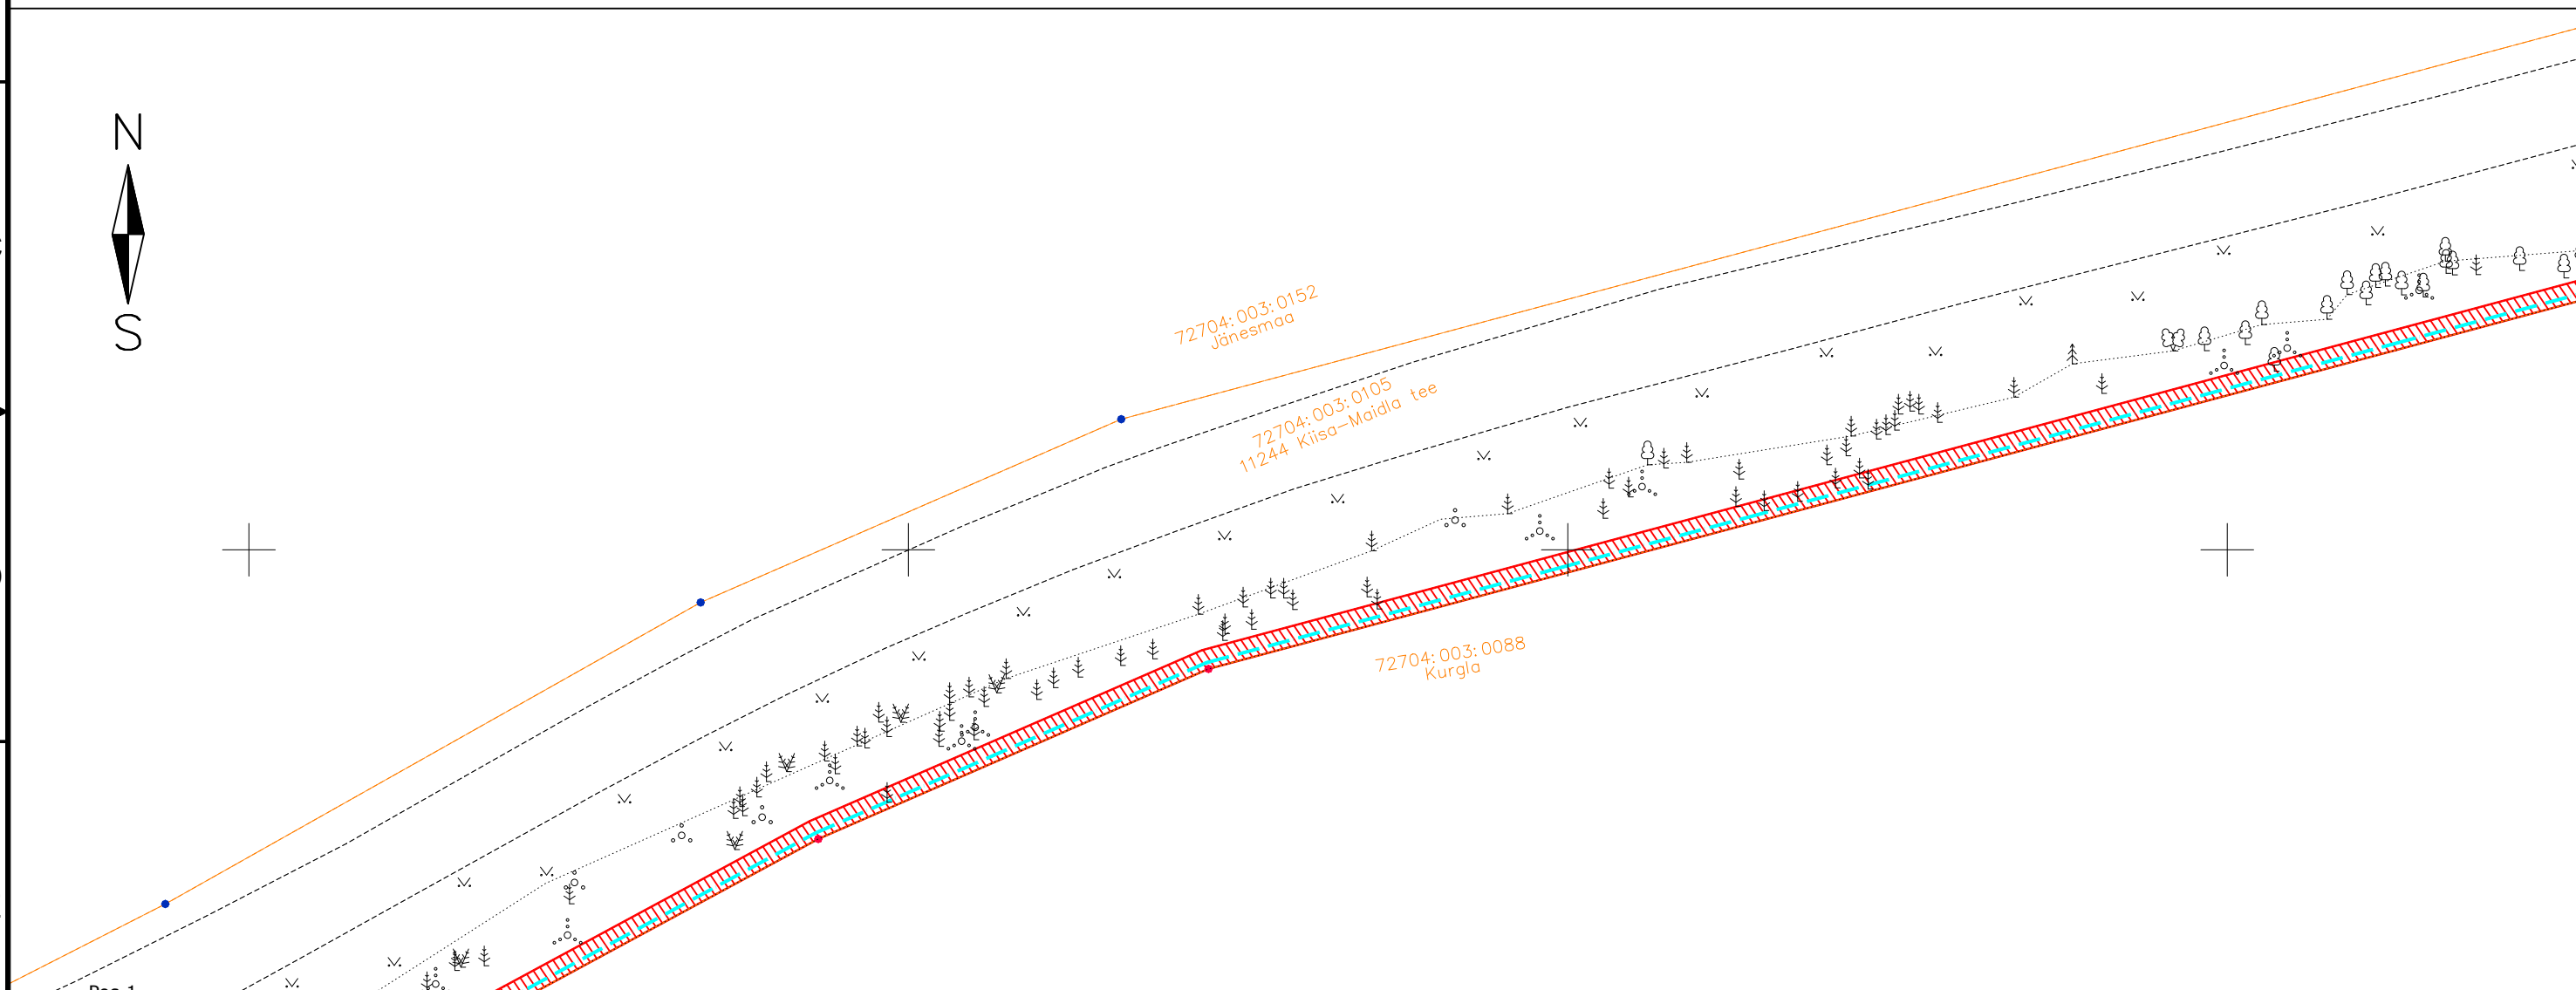
ITK




TÖÖ NIMETUS: Maidla küla sidetrass
 ADDRESS: Maidla küla, Saue vald, Harjumaa
 TELLJA: Rednet OÜ


JÕONIS: Isikliku kasutusõiguse ala		MÕÖTKAVA: 1:500	
PROJEKTEERIJAL: Kristjan Toro	MÄRKUSED:	KÕIDE/OBJEKT: /	STADIUM: TP
PROJEKTIJUHT: Liina Randvoo		LEHT/LEHTI: 5 / 52	TÖÖ NUMBER: 23025
VASTUTAV SPETSIALIST: Liina Randvoo		GRUPP: EL	JOONISE NUMBER: EL-6-01

Isikliku kasutusõigusega seadmise ala plaan

IKÕ ala Pos nr (plaanil) nr	Kinnistu registriosa number	Katastriüksuse tunnus, nimi ja sihtotstarve;	Ala pindala ruutmeetrites m ²	PARI ID
Pos 1	13182050	72704:003:0105 11244 Kiisa-Maidla tee Transpordimaa	9056 m ²	



-  IKÕ seadmise ala
-  PROJEKTEERITUD SIDEKANALISATSIOON
-  Kinnistute piirid

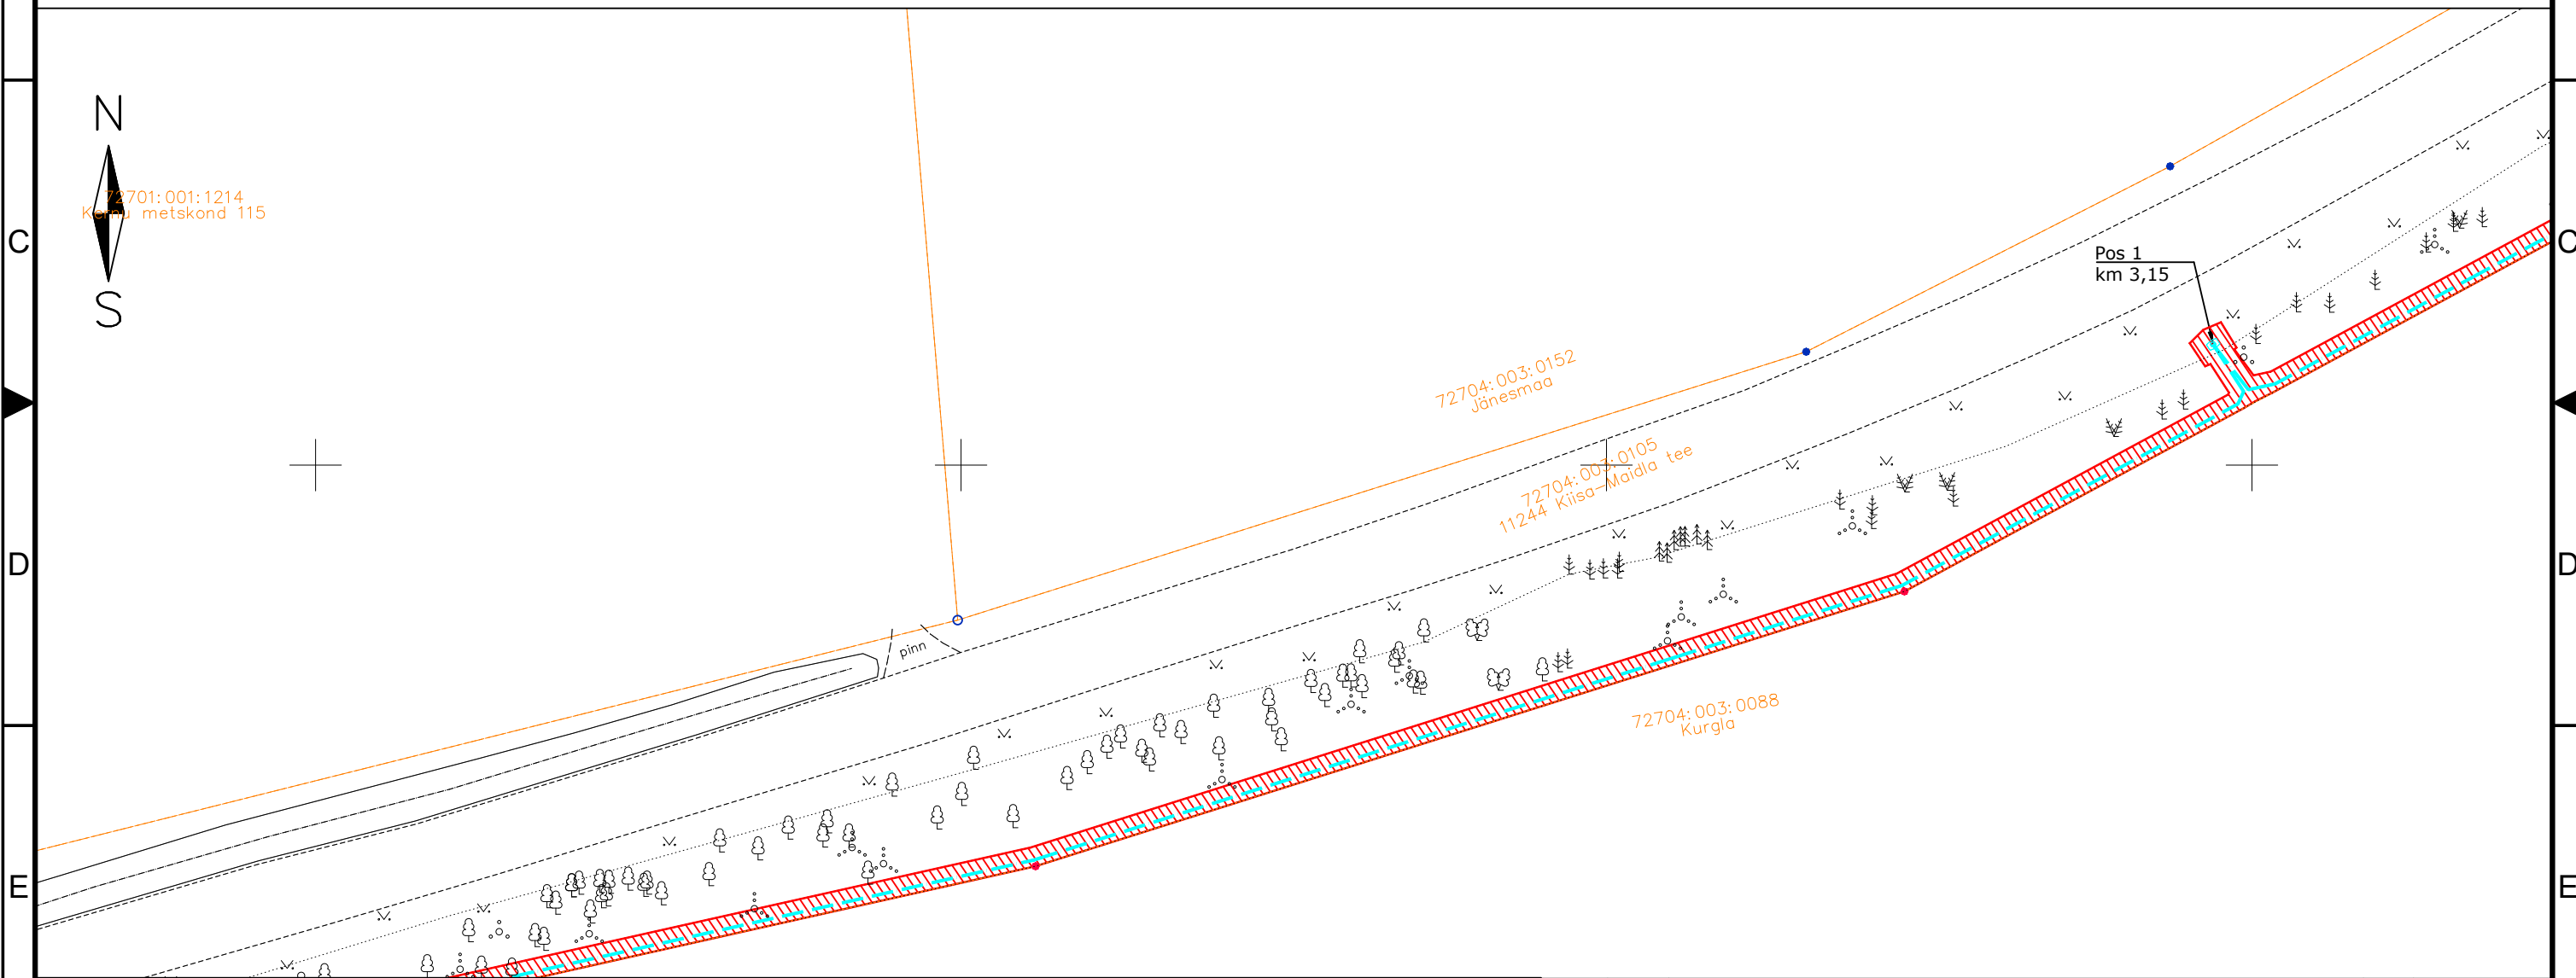
Viide	Kogus	Muudatus	Init.	Kuupäev
				
TÖÖ NIMETUS: Maidla küla sidetrass				
ADDRESS: Maidla küla, Saue vald, Harjumaa				
TELLUJA: Rednet OÜ				
JÕONIS: Isikliku kasutusõiguse ala			MÕÖTKAVA: 1:500	
PROJEKTEERIJAL: Kristjan Toro	MÄRKUSED:		KÕIDE/OBJEKT: /	STADIUM: TP
PROJEKTIJUHT: Liina Randvoo			LEHT/LEHTI: 6 / 52	TÖÖ NUMBER: 23025
VASTUTAV SPETSIALIST: Liina Randvoo			GRUPP: EL	JOONISE NUMBER: EL-6-01

Isikliku kasutusõigusega seadmise ala plaan

IKÕ ala Pos nr (plaanil) nr	Kinnistu registriosa number	Katastriüksuse tunnus, nimi ja sihtotstarve;	Ala pindala ruutmeetrites m ²	PARI ID
Pos 1	13182050	72704:003:0105 11244 Kiisa-Maidla tee Transpordimaa	9056 m ²	



72701:001:1214
Kõrnu metskond 115



-  IKÕ seadmise ala
-  PROJEKTEERITUD SIDEKANALISATSIOON
-  PROJEKTEERITUD SIDEKAEV
-  Kinnistute piirid

Viide	Kogus	Muudatus	Init.	Kuupäev

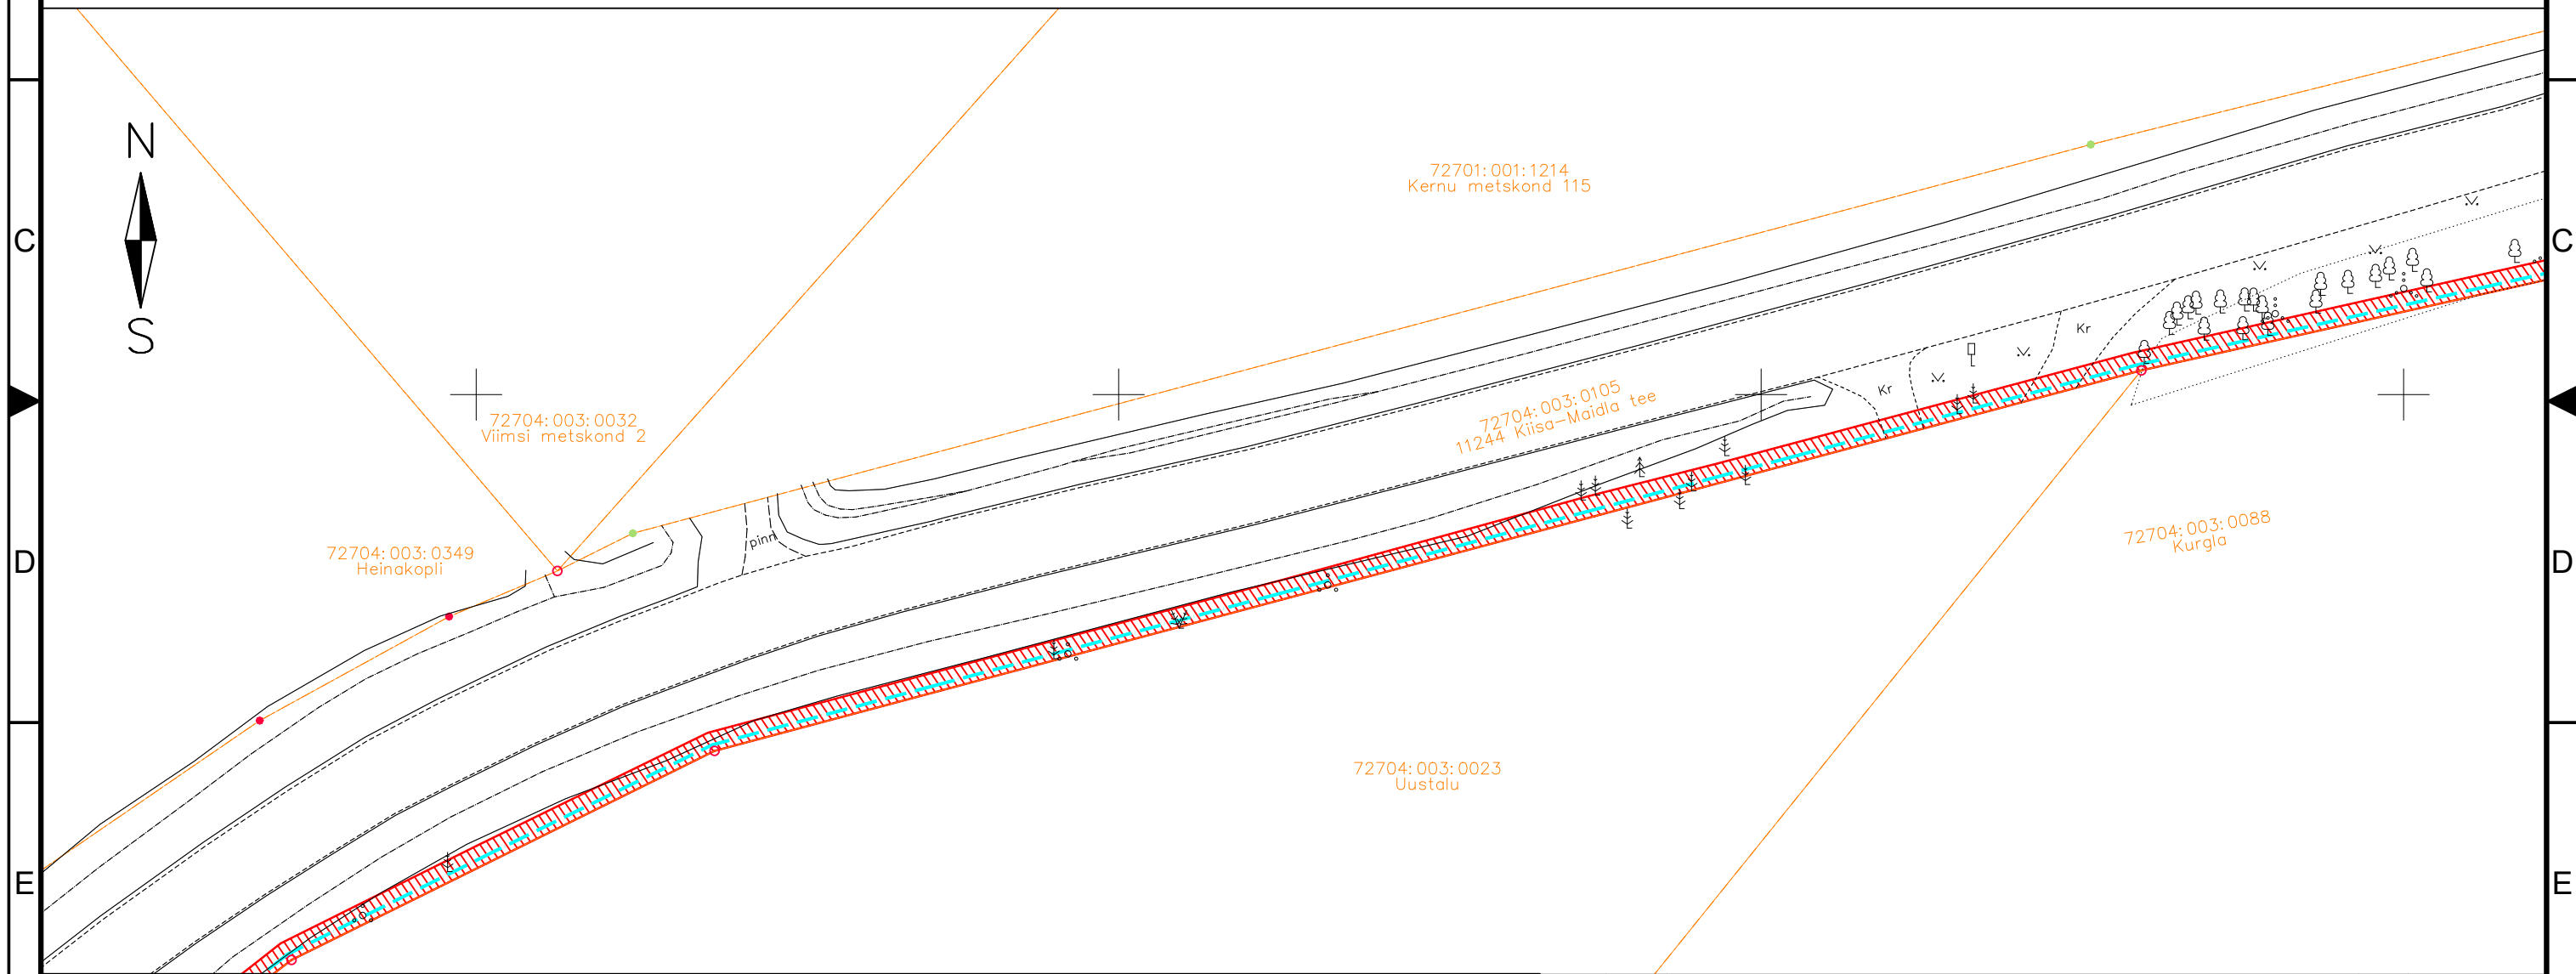
ITK




TÖÖ NIMETUS: Maidla küla sidetrass
 ADDRESS: Maidla küla, Saue vald, Harjumaa
 TELLUJA: Rednet OÜ

JÕONIS: Isikliku kasutusõiguse ala		MÕÖTKAVA: 1:500		
PROJEKTEERIJAL: Kristjan Toro	MÄRKUSED:	KÕIDE/OBJEKT: /	STADIUM: TP	KUUPÄEV: 30.01.2025
PROJEKTIJUHT: Liina Randvoo		LEHT/LEHTI: 7/52	TÖÖ NUMBER: 23025	GRUPP: EL
VASTUTAV SPETSIALIST: Liina Randvoo				JOONISE NUMBER: EL-6-01

Isikliku kasutusõigusega seadmise ala plaan

IKÕ ala Pos nr (plaanil) nr	Kinnistu registriosa number	Katastriüksuse tunnus, nimi ja sihtotstarve;	Ala pindala ruutmeetrites m ²	PARI ID
Pos 1	13182050	72704:003:0105 11244 Kiisa-Maidla tee Transpordimaa	9056 m ²	

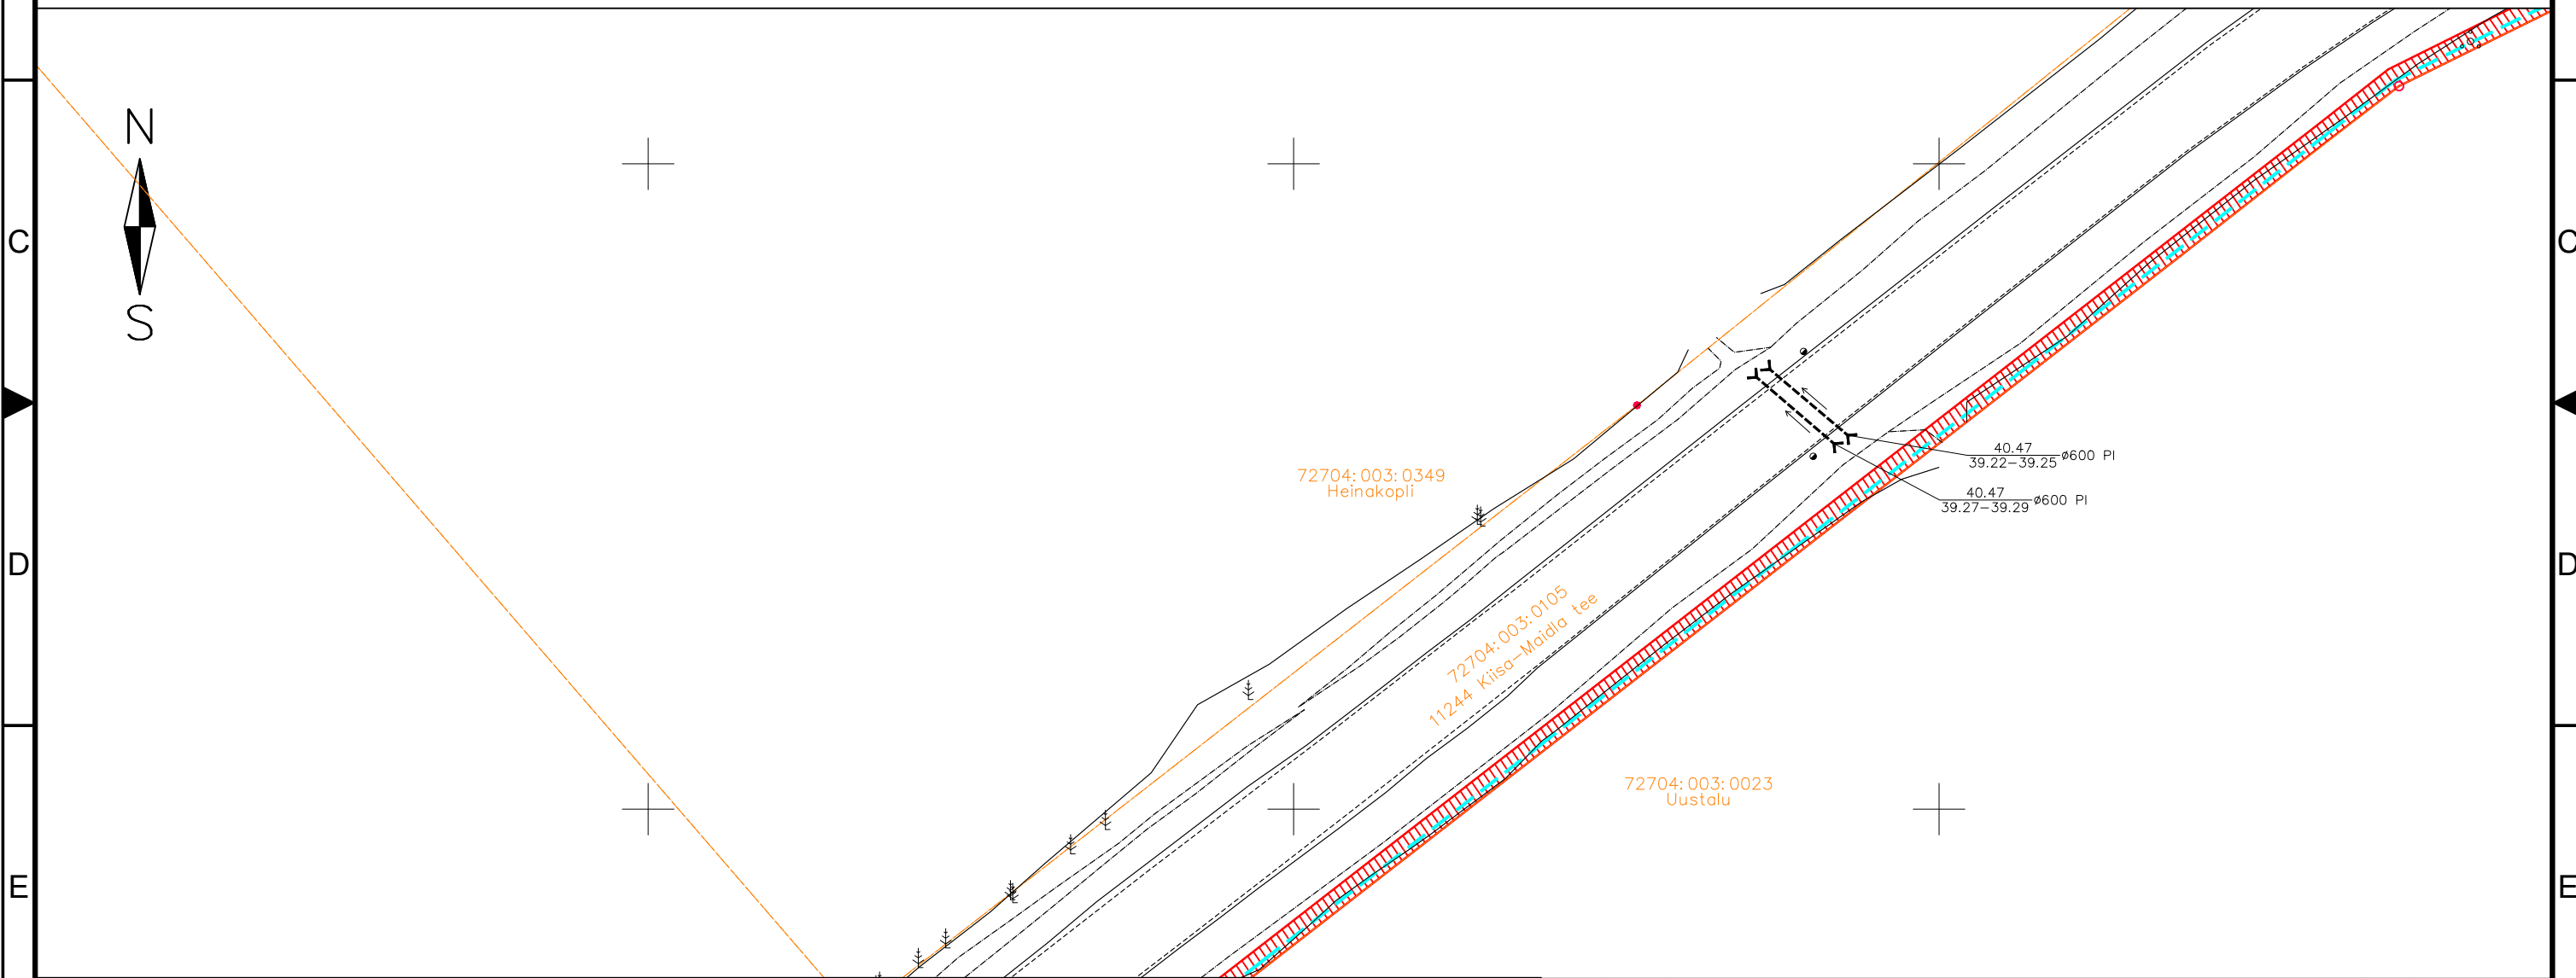





-  IKÕ seadmise ala
-  PROJEKTEERITUD SIDEKANALISATSIOON
-  Kinnistute piirid


Viide	Kogus	Muudatus	Init.	Kuupäev
ITK				
TÖÖ NIMETUS: Maidla küla sidetrass				
ADDRESS: Maidla küla, Saue vald, Harjumaa				
TELLUJA: Rednet OÜ				
JÕONIS: Isikliku kasutusõiguse ala			MÕÖTKAVA: 1:500	
PROJEKTEERUJA: Kristjan Toro	MÄRKUSED:		KÕIDE/OBJEKT: /	STADIUM: TP
PROJEKTJUHT: Liina Randvoo			LEHT/LEHTI: 8 / 52	TÖÖ NUMBER: 23025
VASTUTAV SPETSIALIST: Liina Randvoo			GRUPP: EL	MOONISE NUMBER: EL-6-01

Isikliku kasutusõigusega seadmise ala plaan

IKÕ ala Pos nr (plaanil) nr	Kinnistu registriosa number	Katastriüksuse tunnus, nimi ja sihtotstarve;	Ala pindala ruutmeetrites m ²	PARI ID
Pos 1	13182050	72704:003:0105 11244 Kiisa-Maidla tee Transpordimaa	9056 m ²	

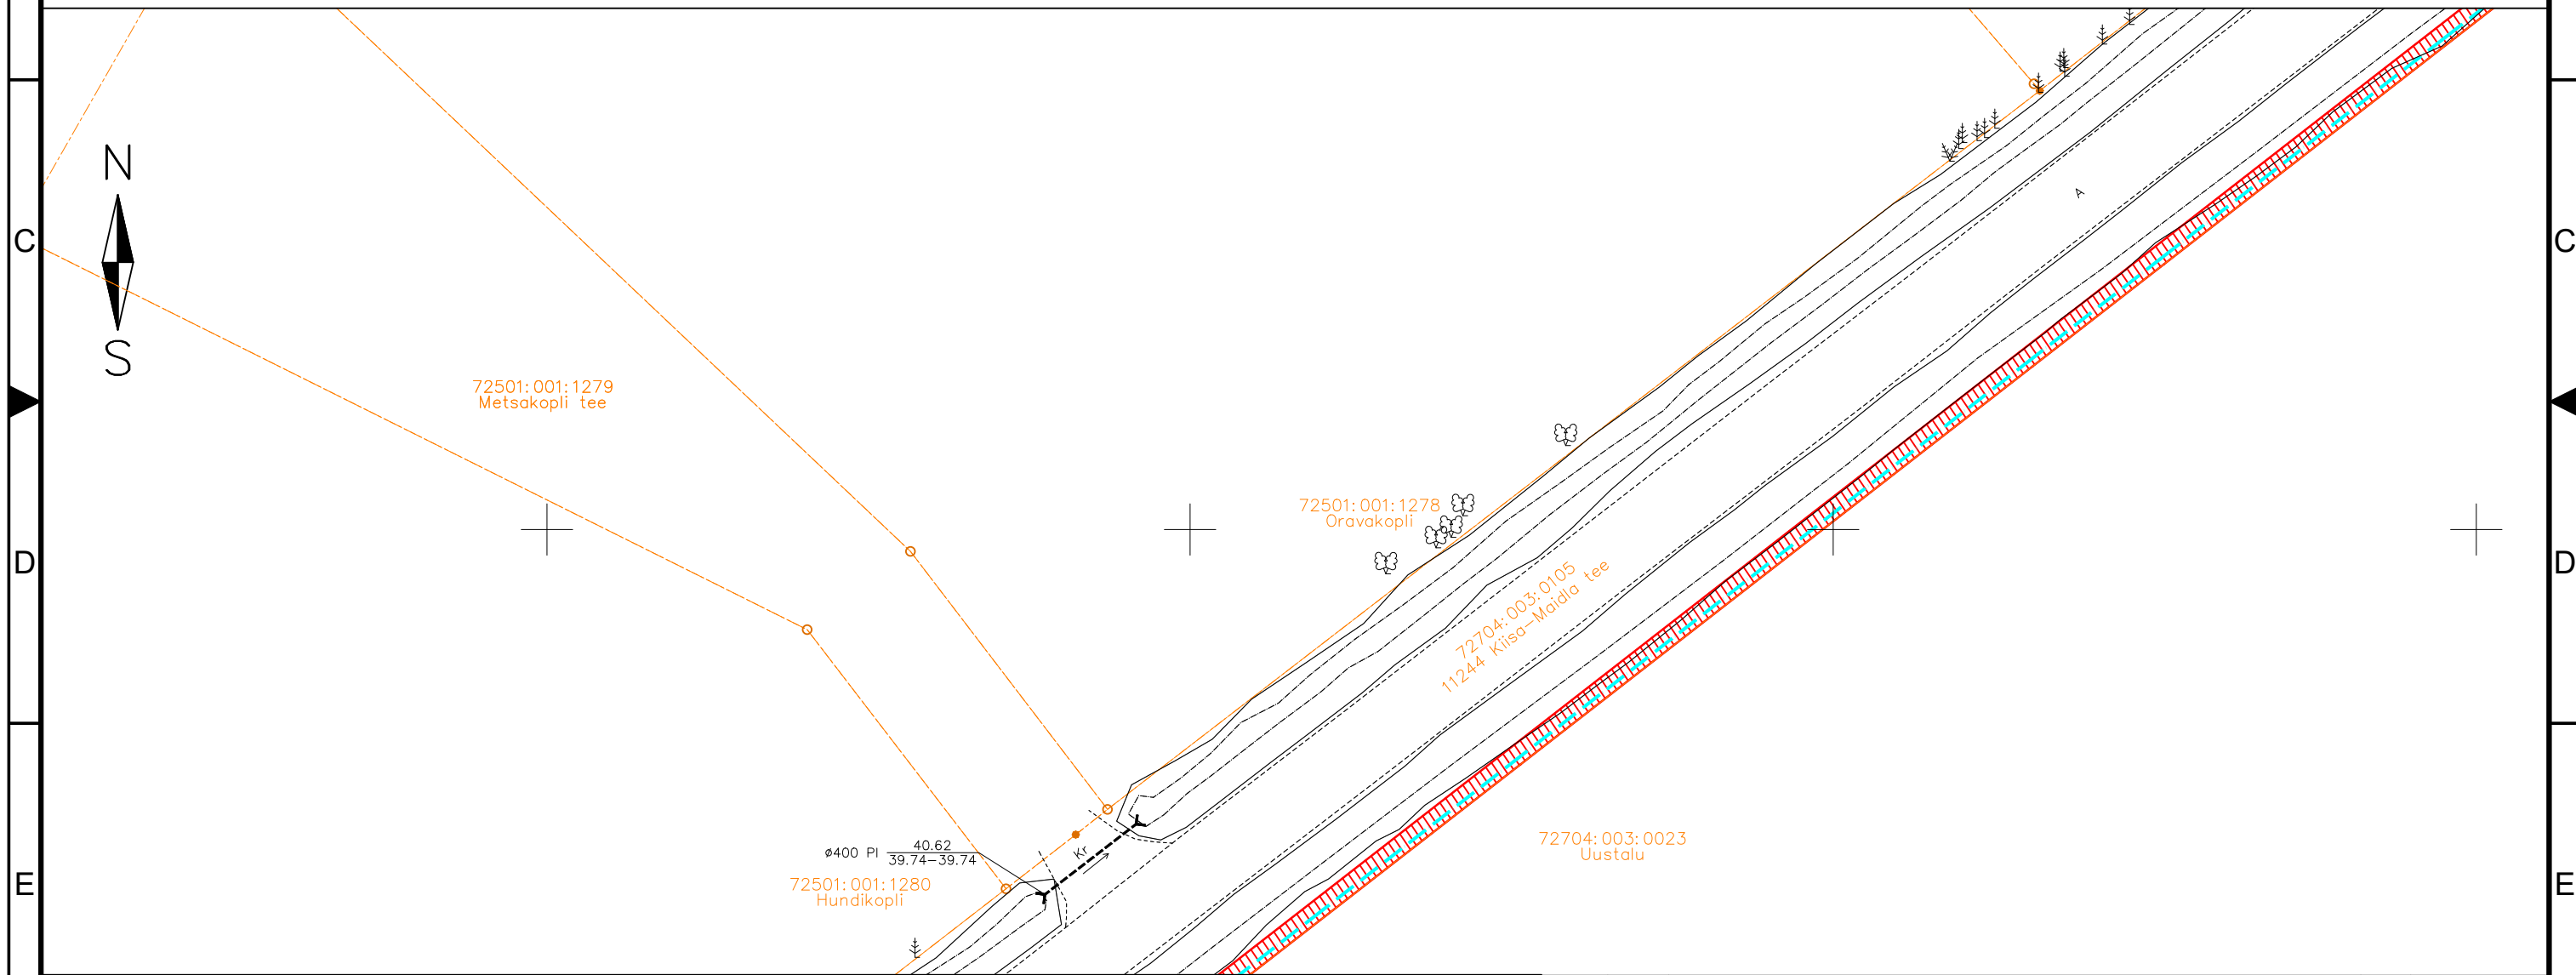





-  IKÕ seadmise ala
-  PROJEKTEERITUD SIDEKANALISATSIOON
-  Kinnistute piirid


Viide	Kogus	Muudatus	Init.	Kuupäev	
		TÖÖ NIMETUS: Maidla küla sidetrass ADDRESS: Maidla küla, Saue vald, Harjumaa TELLJA: Rednet OÜ			
		JOONIS: Isikliku kasutusõiguse ala MÕÖTKAVA: 1:500			
PROJEKTEERIJAL: Kristjan Toro PROJEKTIJUHT: Liina Randvoo VASTUTAV SPETSIALIST: Liina Randvoo	MÄRKUSED:	KÕIDE/OBJEKT: / LEHT/LEHTI: 9 / 52	STADIUM: TP TÖÖ NUMBER: 23025	KUUPÄEV: 30.01.2025 GRUPP: EL	MUUDATUS: JOONISE NUMBER: EL-6-01

Isikliku kasutusõigusega seadmise ala plaan

IKÕ ala Pos nr (plaanil) nr	Kinnistu registriosa number	Katastriüksuse tunnus, nimi ja sihtotstarve;	Ala pindala ruutmeetrites m ²	PARI ID
Pos 1	13182050	72704:003:0105 11244 Kiisa-Maidla tee Transpordimaa	9056 m ²	

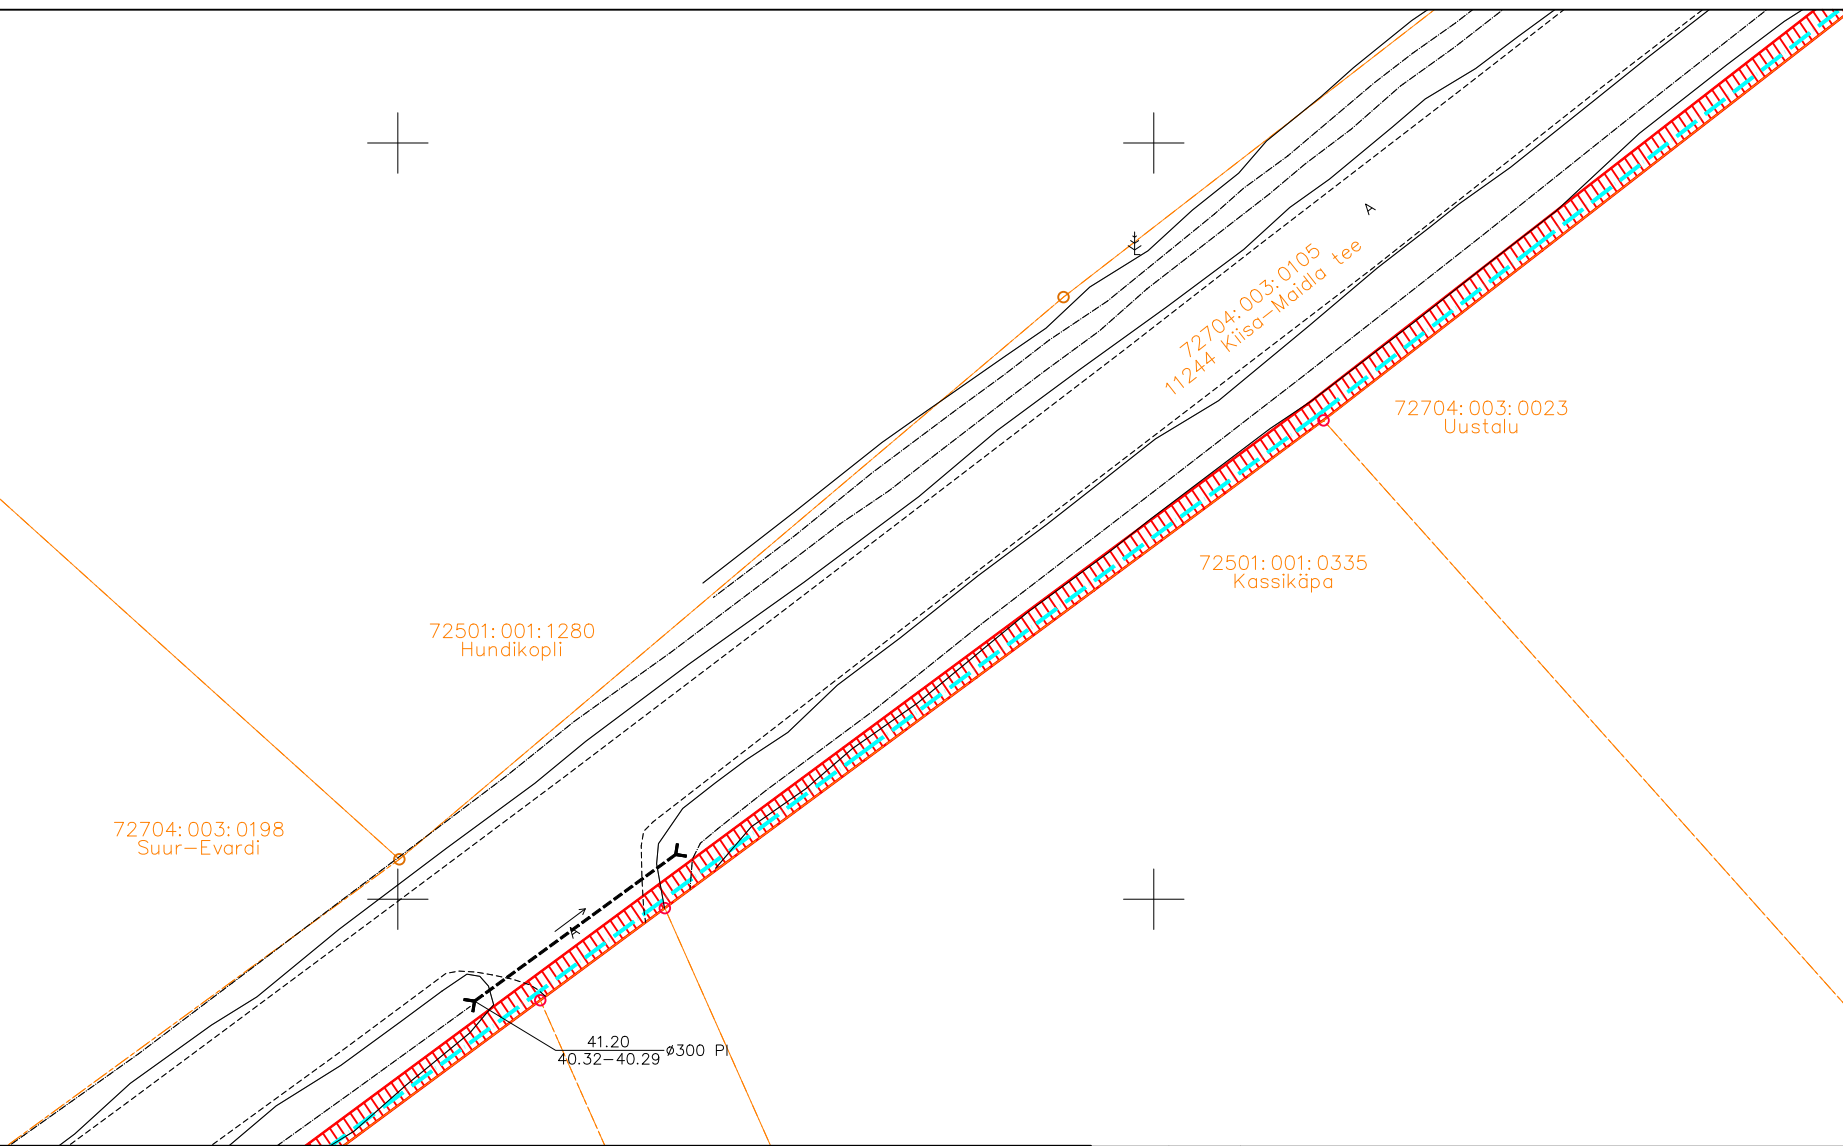


-  IKÕ seadmise ala
-  PROJEKTEERITUD SIDEKANALISATSIOON
-  Kinnistute piirid

Viide	Kogus	Muudatus	Init.	Kuupäev
		TÖÖ NIMETUS: Maidla küla sidetrass ADDRESS: Maidla küla, Saue vald, Harjumaa TELLJA: Rednet OÜ		
JOONIS: Isikliku kasutusõiguse ala		MÕÖTKAVA: 1:500		
PROJEKTEERIJ: Kristjan Toro PROJEKTIJUHT: Liina Randvoo VASTUTAV SPETSIALIST: Liina Randvoo	MÄRKUSED:	KÕIDE/OBJEKT: / LEHT/LEHTI: 10 / 52	STAADIUM: TP TÖÖ NUMBER: 23025	KUUPÄEV: 30.01.2025 GRUPP: EL MUUDATUS: EL-6-01

Isikliku kasutusõigusega seadmise ala plaan

IKÕ ala Pos nr (plaanil) nr	Kinnistu registriosa number	Katastriüksuse tunnus, nimi ja sihtotstarve;	Ala pindala ruutmeetrites m ²	PARI ID
Pos 1	13182050	72704:003:0105 11244 Kiisa-Maidla tee Transpordimaa	9056 m ²	



- IKÕ seadmise ala
- PROJEKTEERITUD SIDEKANALISATSIOON
- Kinnistute piirid

Viide	Kogus	Muudatus	Init.	Kuupäev

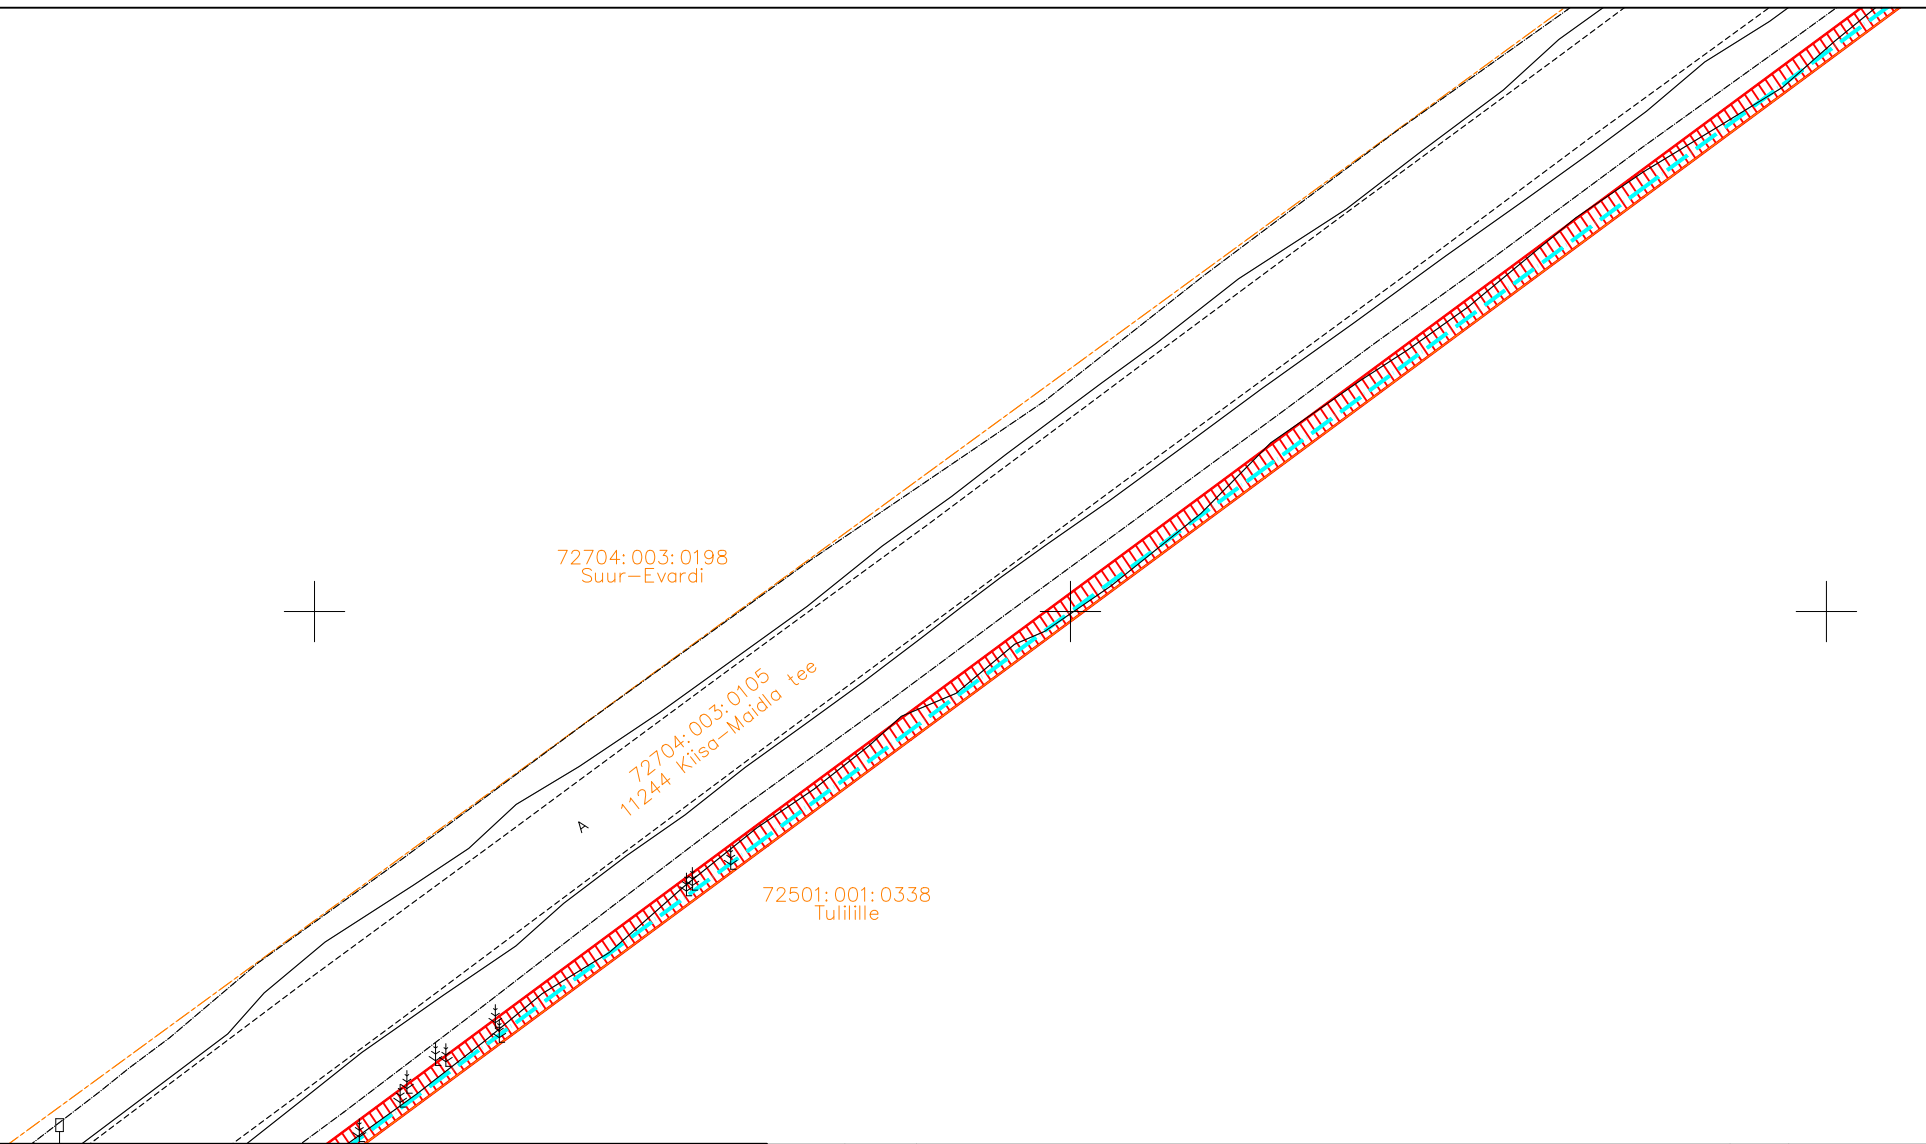





TÖÖ NIMETUS: Maidla küla sidetrass
 ADDRESS: Maidla küla, Saue vald, Harjumaa
 TELLJA: Rednet OÜ

JÕONIS: Isikliku kasutusõiguse ala		MÕÖTKAVA: 1:500	
PROJEKTEERIJAL: Kristjan Toro	MÄRKUSED:	KÕIDE/OBJEKT: /	STAADIUM: TP
PROJEKTIJUHT: Liina Randvoo		LEHT/LEHTI: 11 / 52	TÖÖ NUMBER: 23025
VASTUTAV SPETSIALIST: Liina Randvoo		GRUPP: EL	MOONISE NUMBER: EL-6-01

Isikliku kasutusõigusega seadmise ala plaan

IKÕ ala Pos nr (plaanil) nr	Kinnistu registriosaka number	Katastriüksuse tunnus, nimi ja sihtotstarve;	Ala pindala ruutmeetrites m ²	PARI ID
Pos 1	13182050	72704:003:0105 11244 Kiisa-Maidla tee Transpordimaa	9056 m ²	



-  IKÕ seadmise ala
-  PROJEKTEERITUD SIDEKANALISATSIOON
-  Kinnistute piirid

Viide	Kogus	Muudatus	Init.	Kuupäev

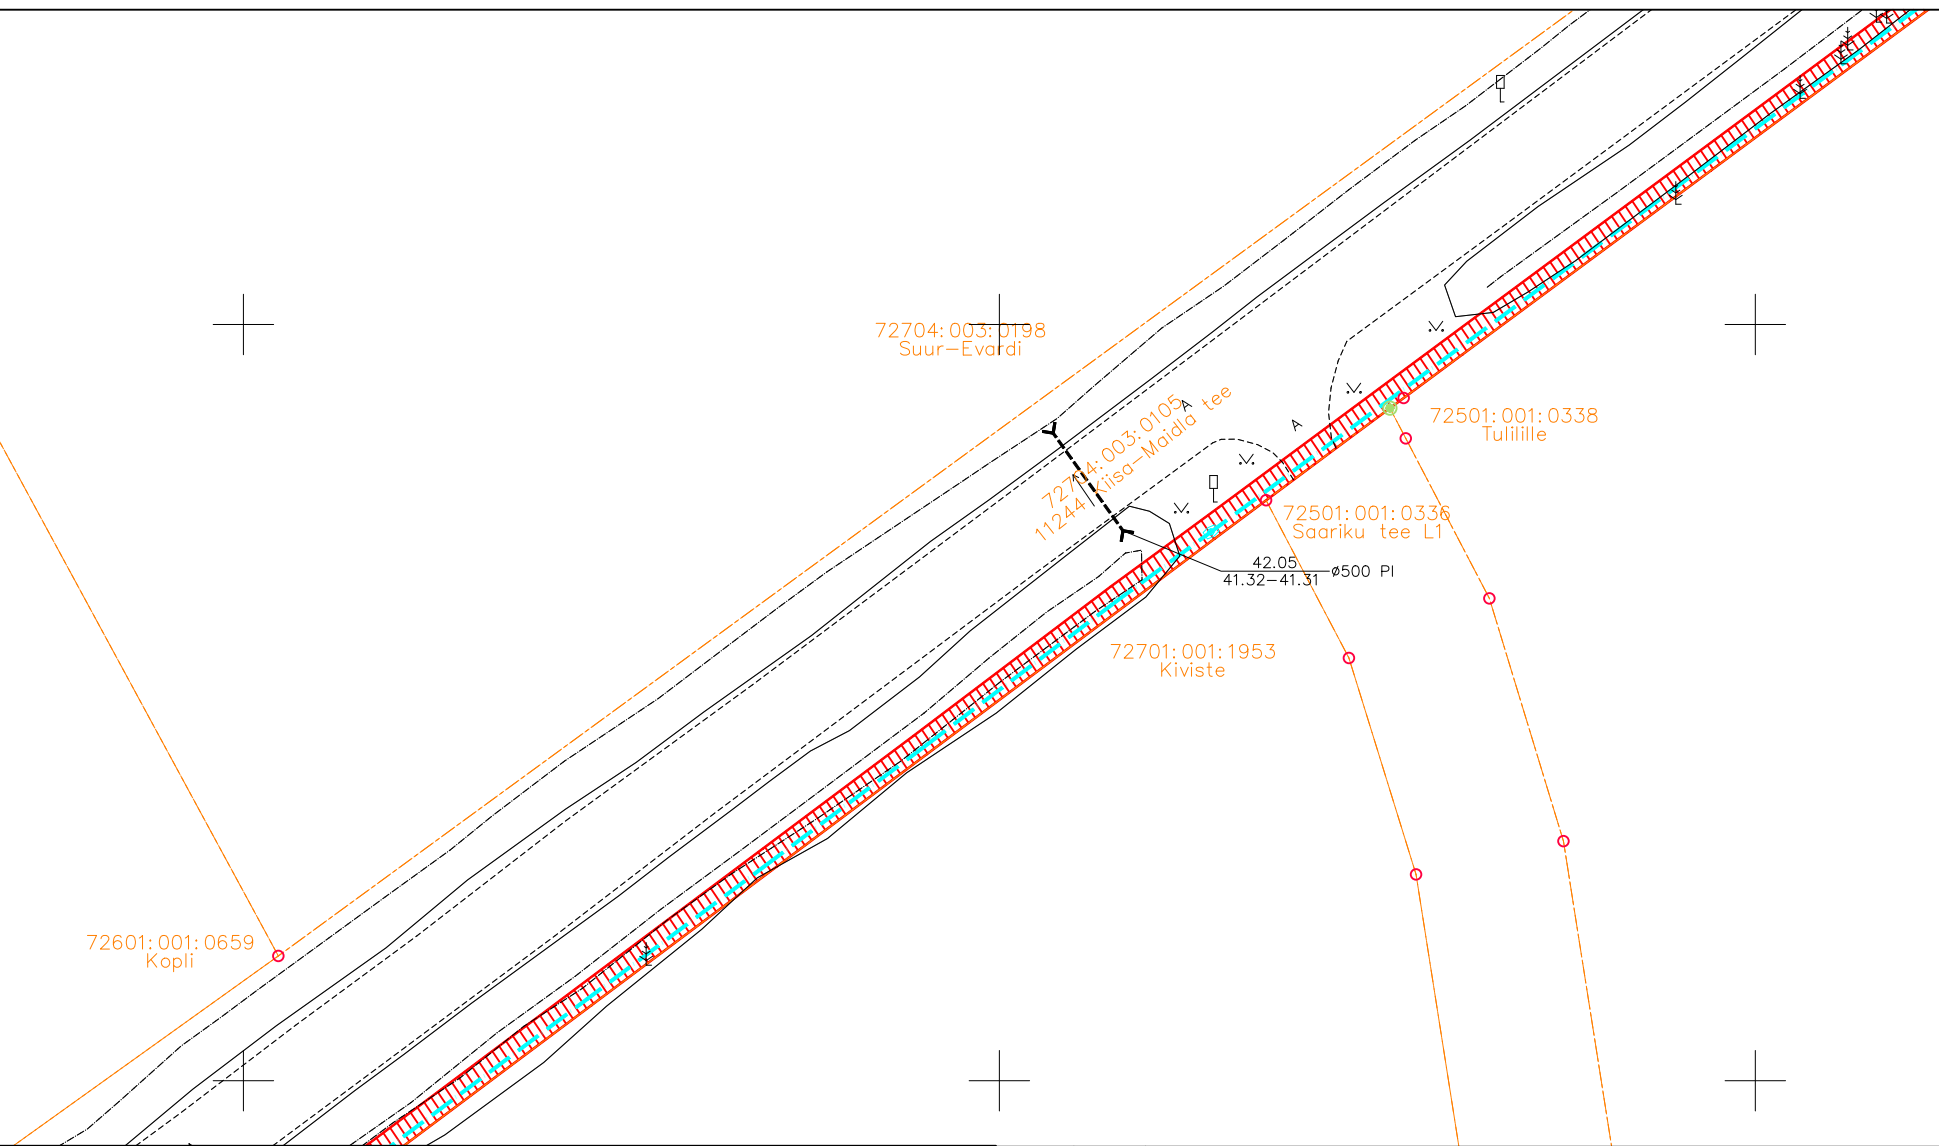


TÖÖ NIMETUS: Maidla küla sidetrass
 ADDRESS: Maidla küla, Saue vald, Harjumaa
 TELLJA: Rednet OÜ

JÕONIS: Isikliku kasutusõiguse ala		MÕÖTKAVA: 1:500			
PROJEKTEERIJAL: Kristjan Toro	MÄRKUSED:	KÕIDE/OBJEKT	STADIUM:	KUUPÄEV:	MUUDATUS:
PROJEKTIJUHT: Liina Randvoo		/	TP	30.01.2025	
VASTUTAV SPETSIALIST: Liina Randvoo		LEHT/LEHTI	TÖÖ NUMBER:	GRUPP:	JÕONISE NUMBER:
		12 / 52	23025	EL	EL-6-01

Isikliku kasutusõigusega seadmise ala plaan

IKÕ ala Pos nr (plaanil) nr	Kinnistu registriosa number	Katastriüksuse tunnus, nimi ja sihtotstarve;	Ala pindala ruutmeetrites m ²	PARI ID
Pos 1	13182050	72704:003:0105 11244 Kiisa-Maidla tee Transpordimaa	9056 m ²	



-  IKÕ seadmise ala
-  PROJEKTEERITUD SIDEKANALISATSIOON
-  PROJEKTEERITUD SIDEKAEV
-  Kinnistute piirid

Viide	Kogus	Muudatus	Init.	Kuupäev

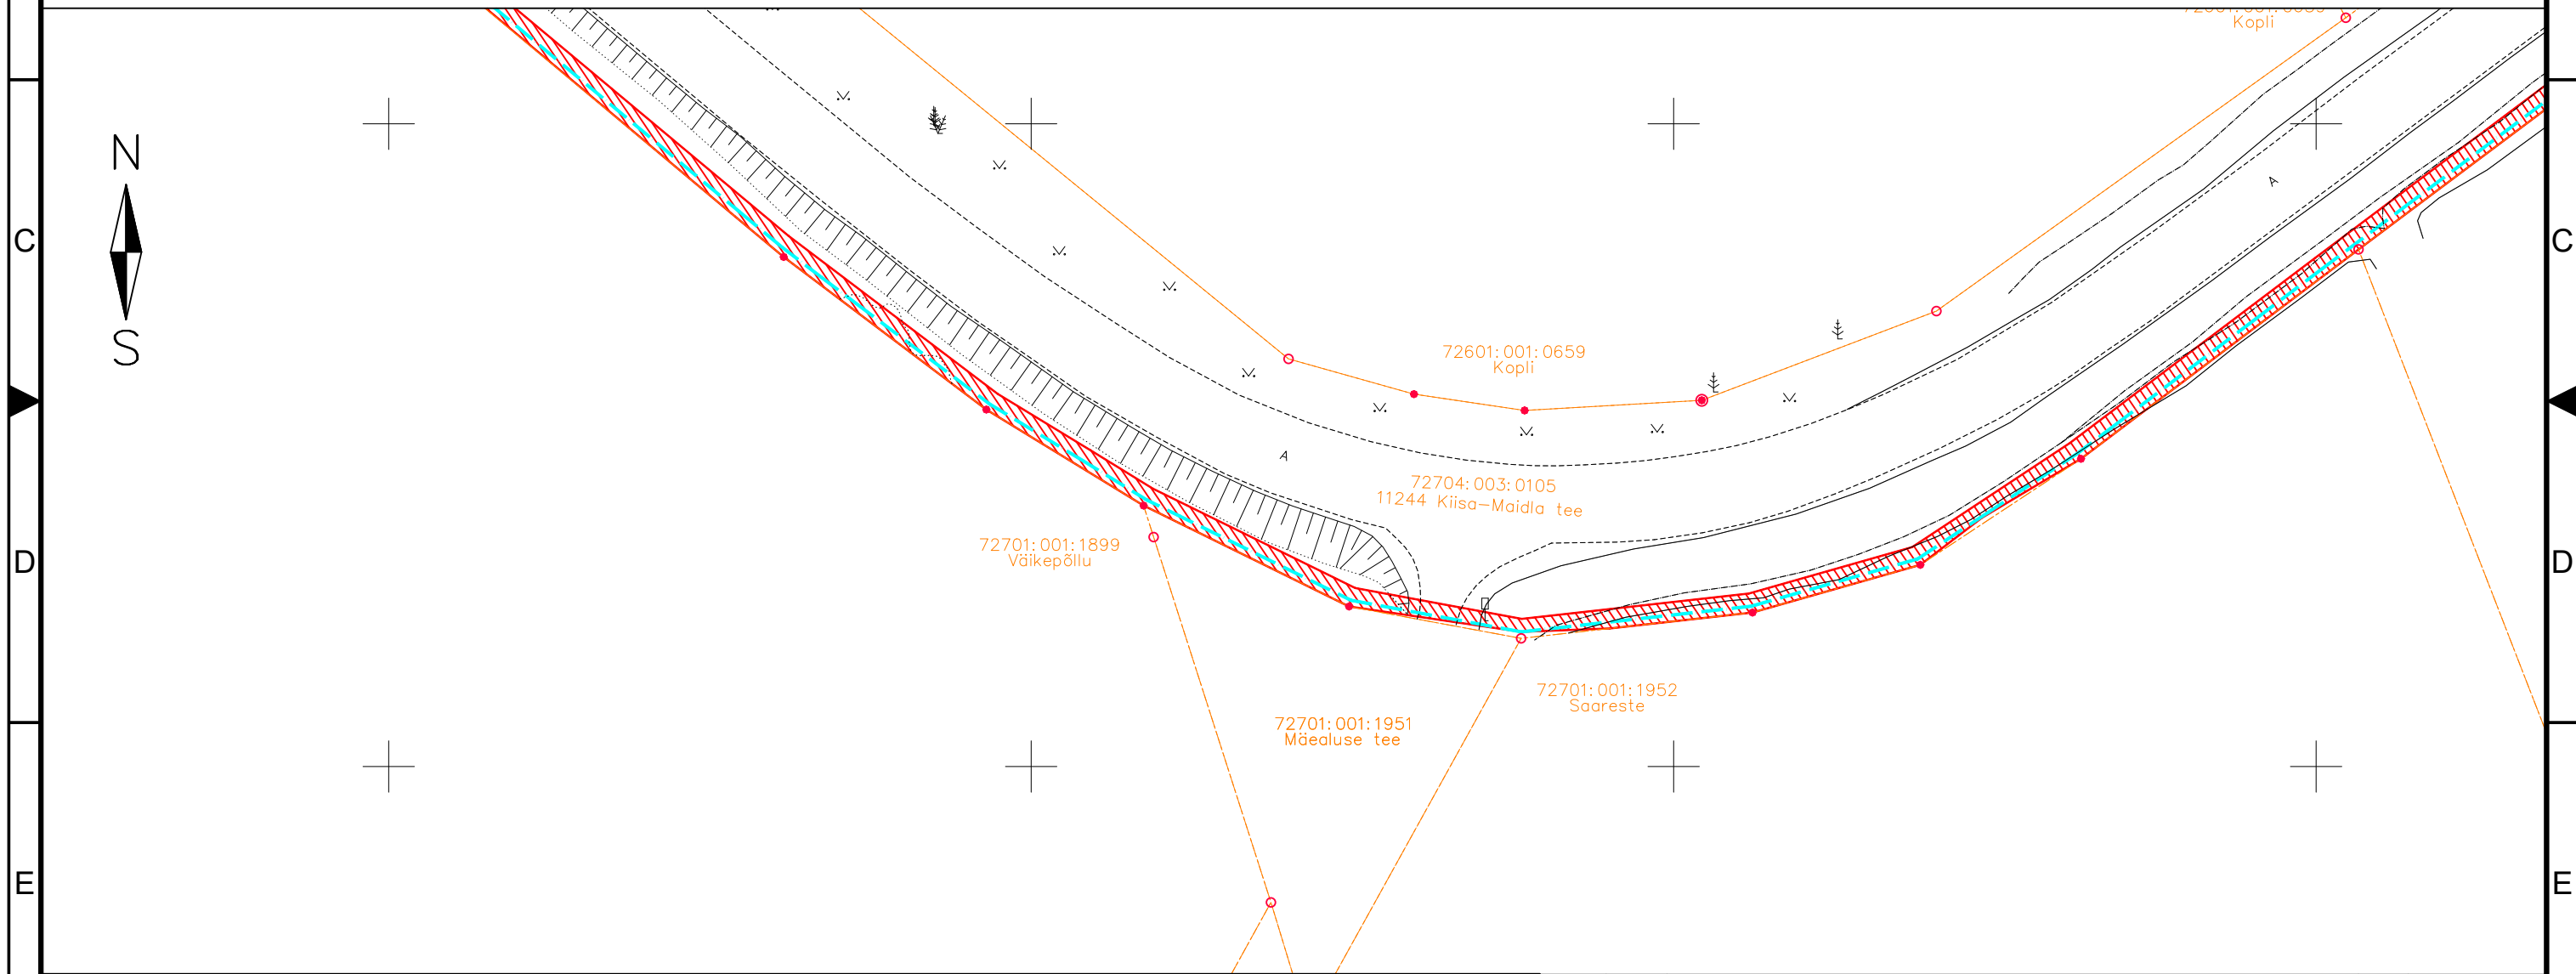





TÖÖ NIMETUS: Maidla küla sidetrass
 ADDRESS: Maidla küla, Saue vald, Harjumaa
 TELLJA: Rednet OÜ


JÕONIS: Isikliku kasutusõiguse ala		MÕÖTKAVA: 1:500			
PROJEKTEERIJAL: Kristjan Toro	MÄRKUSED:	KÕIDE/OBJEKT: /	STADIUM: TP	KUUPÄEV: 30.01.2025	MUUDATUS:
PROJEKTIJUHT: Liina Randvoo		LEHT/LEHTI: 13 / 52	TÖÖ NUMBER: 23025	GRUPP: EL	JÕONISE NUMBER: EL-6-01
VASTUTAV SPETSIALIST: Liina Randvoo					

Isikliku kasutusõigusega seadmise ala plaan

IKÕ ala Pos nr (plaanil) nr	Kinnistu registriosa number	Katastriüksuse tunnus, nimi ja sihtotstarve;	Ala pindala ruutmeetrites m ²	PARI ID
Pos 1	13182050	72704:003:0105 11244 Kiisa-Maidla tee Transpordimaa	9056 m ²	

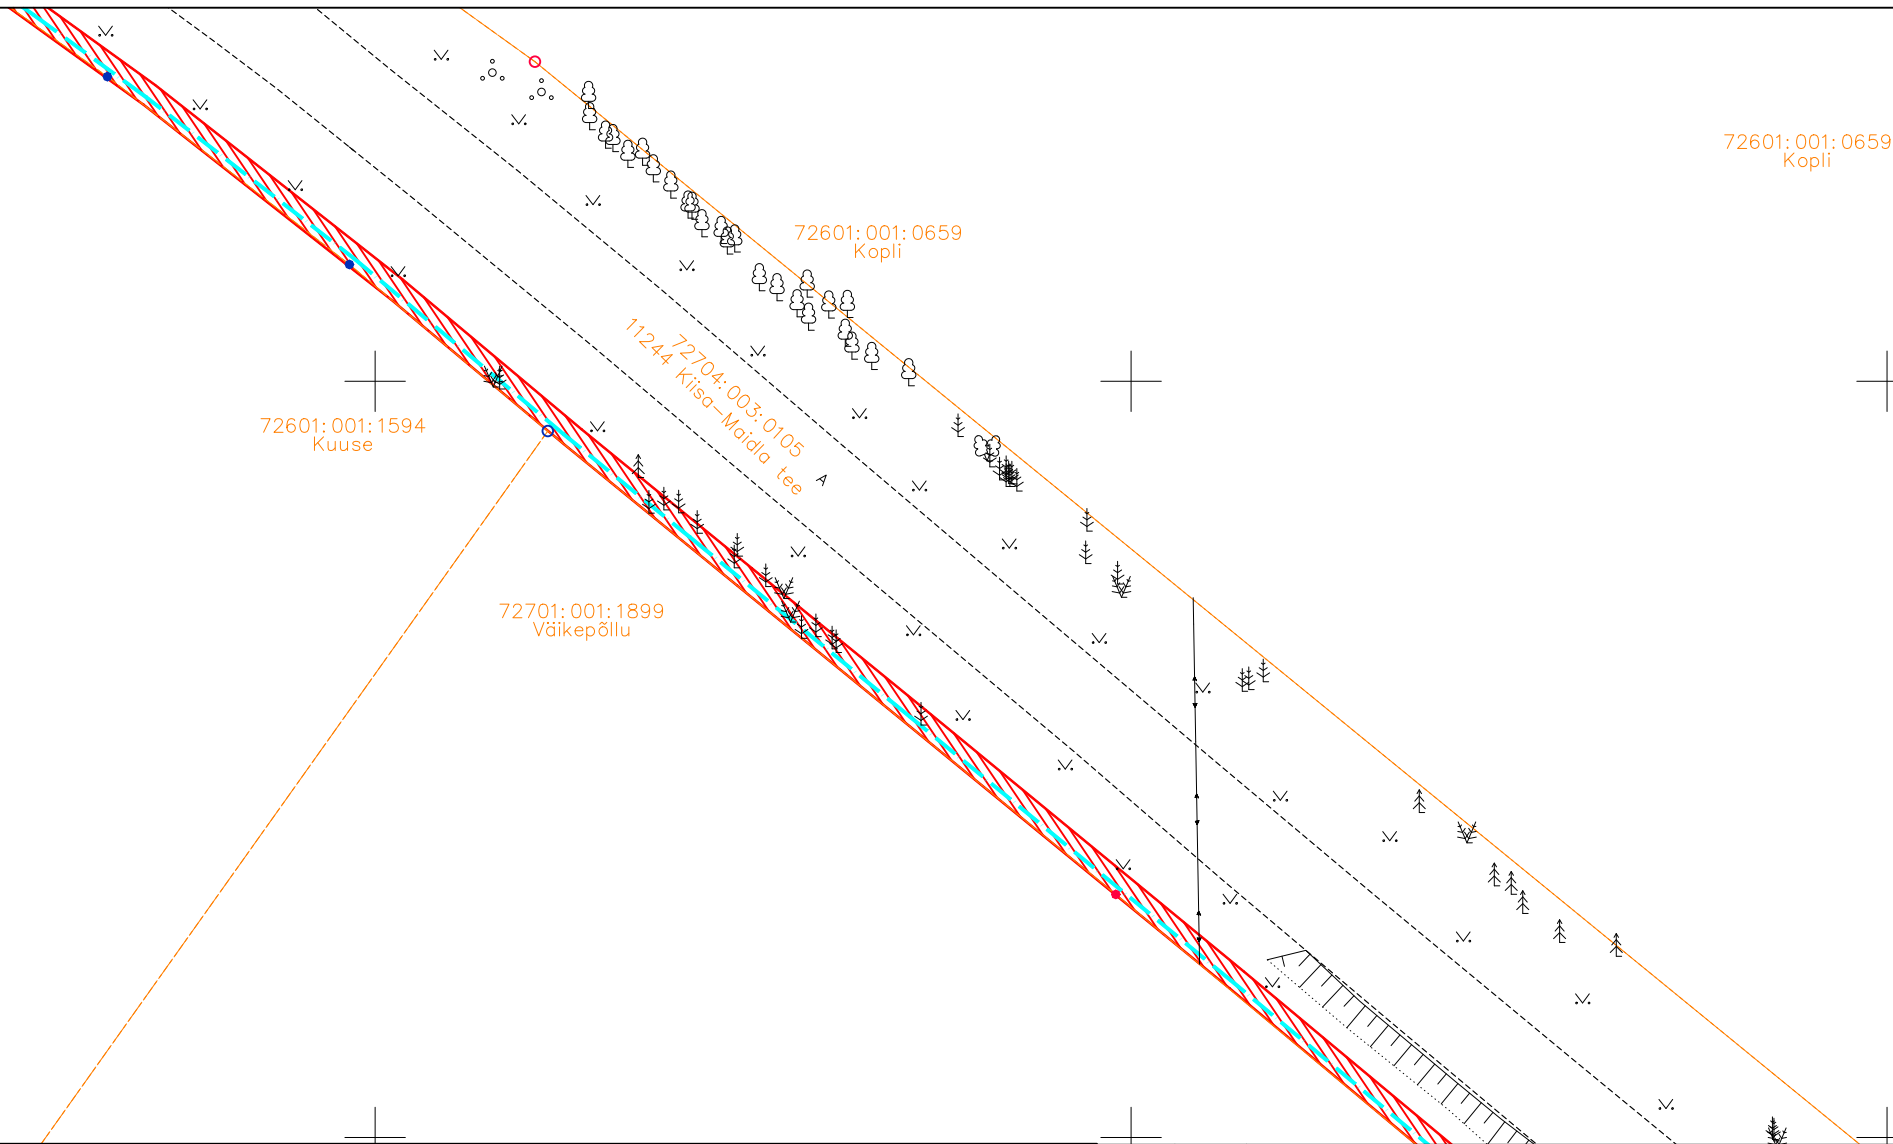





-  IKÕ seadmise ala
-  PROJEKTEERITUD SIDEKANALISATSIOON
-  Kinnistute piirid

Viide	Kogus	Muudatus	Init.	Kuupäev
				
TÖÖ NIMETUS: Maidla küla sidetrass				
ADDRESS: Maidla küla, Saue vald, Harjumaa				
TELLUJA: Rednet OÜ				
JÕONIS: Isikliku kasutusõiguse ala			MÕÖTKAVA: 1:500	
PROJEKTEERIJAL: Kristjan Toro	MÄRKUSED:		KÕIDE/OBJEKT: /	STADIUM: TP
PROJEKTIJUHT: Liina Randvoo			LEHT/LEHTI: 14 / 52	TÖÖ NUMBER: 23025
VASTUTAV SPETSIALIST: Liina Randvoo			GRUPP: EL	MOODATUS: MUUDATUS: EL-6-01

Isikliku kasutusõigusega seadmise ala plaan

IKÕ ala Pos nr (plaanil) nr	Kinnistu registriosa number	Katastriüksuse tunnus, nimi ja sihtotstarve;	Ala pindala ruutmeetrites m ²	PARI ID
Pos 1	13182050	72704:003:0105 11244 Kiisa-Maidla tee Transpordimaa	9056 m ²	



-  IKÕ seadmise ala
-  PROJEKTEERITUD SIDEKANALISATSIOON
-  Kinnistute piirid

Viide Kogus Muudatus Init. Kuupäev

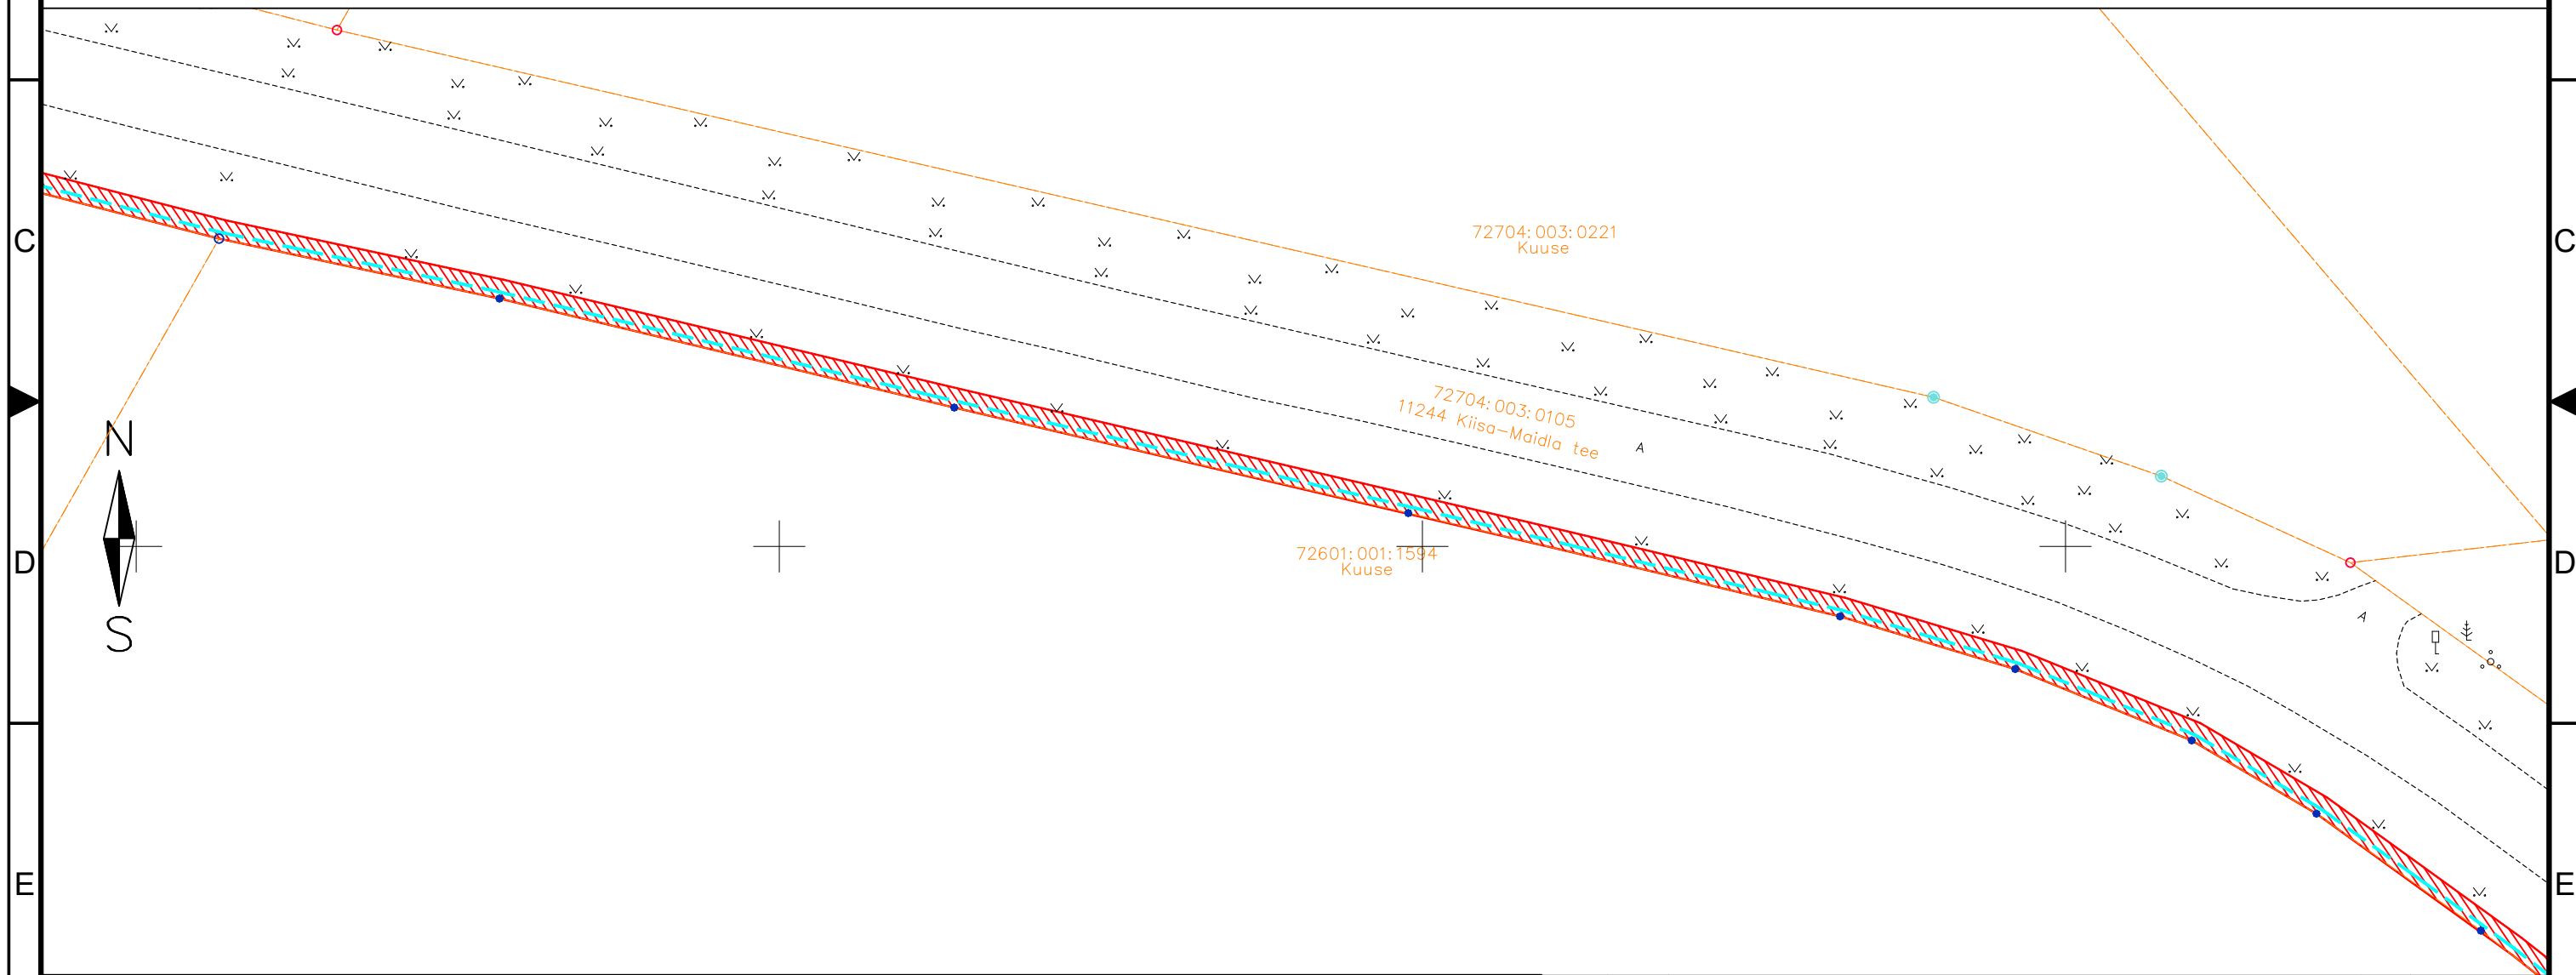





TÖÖ NIMETUS: Maidla küla sidetrass
 ADDRESS: Maidla küla, Saue vald, Harjumaa
 TELLJA: Rednet OÜ


JÕONIS: Isikliku kasutusõiguse ala		MÕÖTKAVA: 1:500	
PROJEKTEERIJAL: Kristjan Toro	MÄRKUSED:	KÕIDE/OBJEKT: /	STADIUM: TP
PROJEKTIJUHT: Liina Randvoo		LEHT/LEHTI: 15 / 52	TÖÖ NUMBER: 23025
VASTUTAV SPETSIALIST: Liina Randvoo		GRUPP: EL	JOONISE NUMBER: EL-6-01

Isikliku kasutusõigusega seadmise ala plaan

IKÕ ala Pos nr (plaanil) nr	Kinnistu registriosa number	Katastriüksuse tunnus, nimi ja sihtotstarve;	Ala pindala ruutmeetrites m ²	PARI ID
Pos 1	13182050	72704:003:0105 11244 Kiisa-Maidla tee Transpordimaa	9056 m ²	

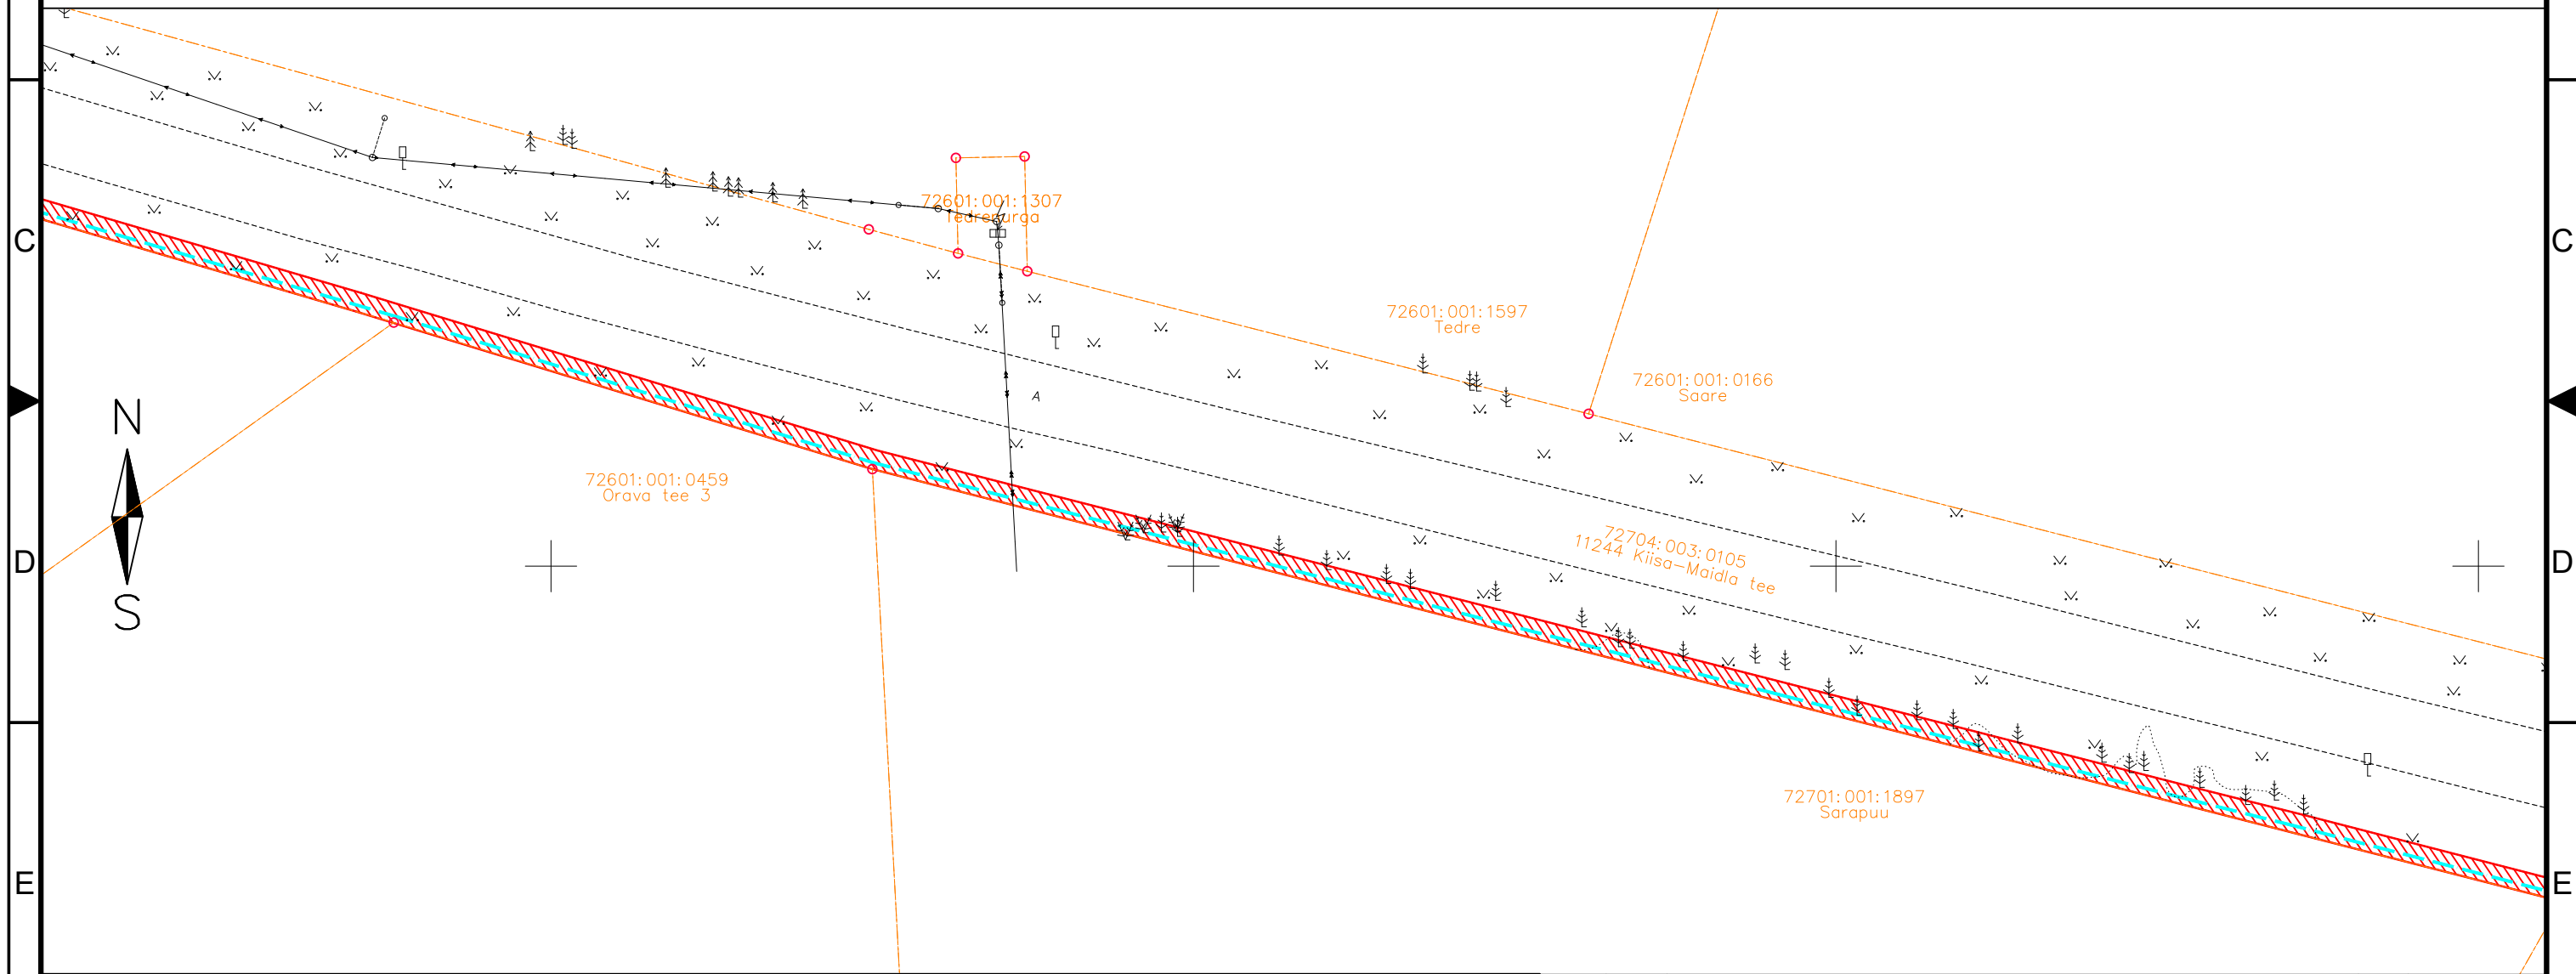





-  IKÕ seadmise ala
-  PROJEKTEERITUD SIDEKANALISATSIOON
-  Kinnistute piirid


Viide	Kogus	Muudatus	Init.	Kuupäev
				
TÖÖ NIMETUS: Maidla küla sidetrass				
ADDRESS: Maidla küla, Saue vald, Harjumaa				
TELLUJA: Rednet OÜ				
JÕONIS: Isikliku kasutusõiguse ala			MÕÖTKAVA: 1:500	
PROJEKTEERUJA: Kristjan Toro	MÄRKUSED:		KÕIDE/OBJEKT: /	STADIUM: TP
PROJEKTIJUHT: Liina Randvoo			LEHT/LEHTI: 16 / 52	TÖÖ NUMBER: 23025
VASTUTAV SPETSIALIST: Liina Randvoo			GRUPP: EL	MOONISE NUMBER: EL-6-01

Isikliku kasutusõigusega seadmise ala plaan

IKÕ ala Pos nr (plaanil) nr	Kinnistu registriosa number	Katastriüksuse tunnus, nimi ja sihtotstarve;	Ala pindala ruutmeetrites m ²	PARI ID
Pos 1	13182050	72704:003:0105 11244 Kiisa-Maidla tee Transpordimaa	9056 m ²	

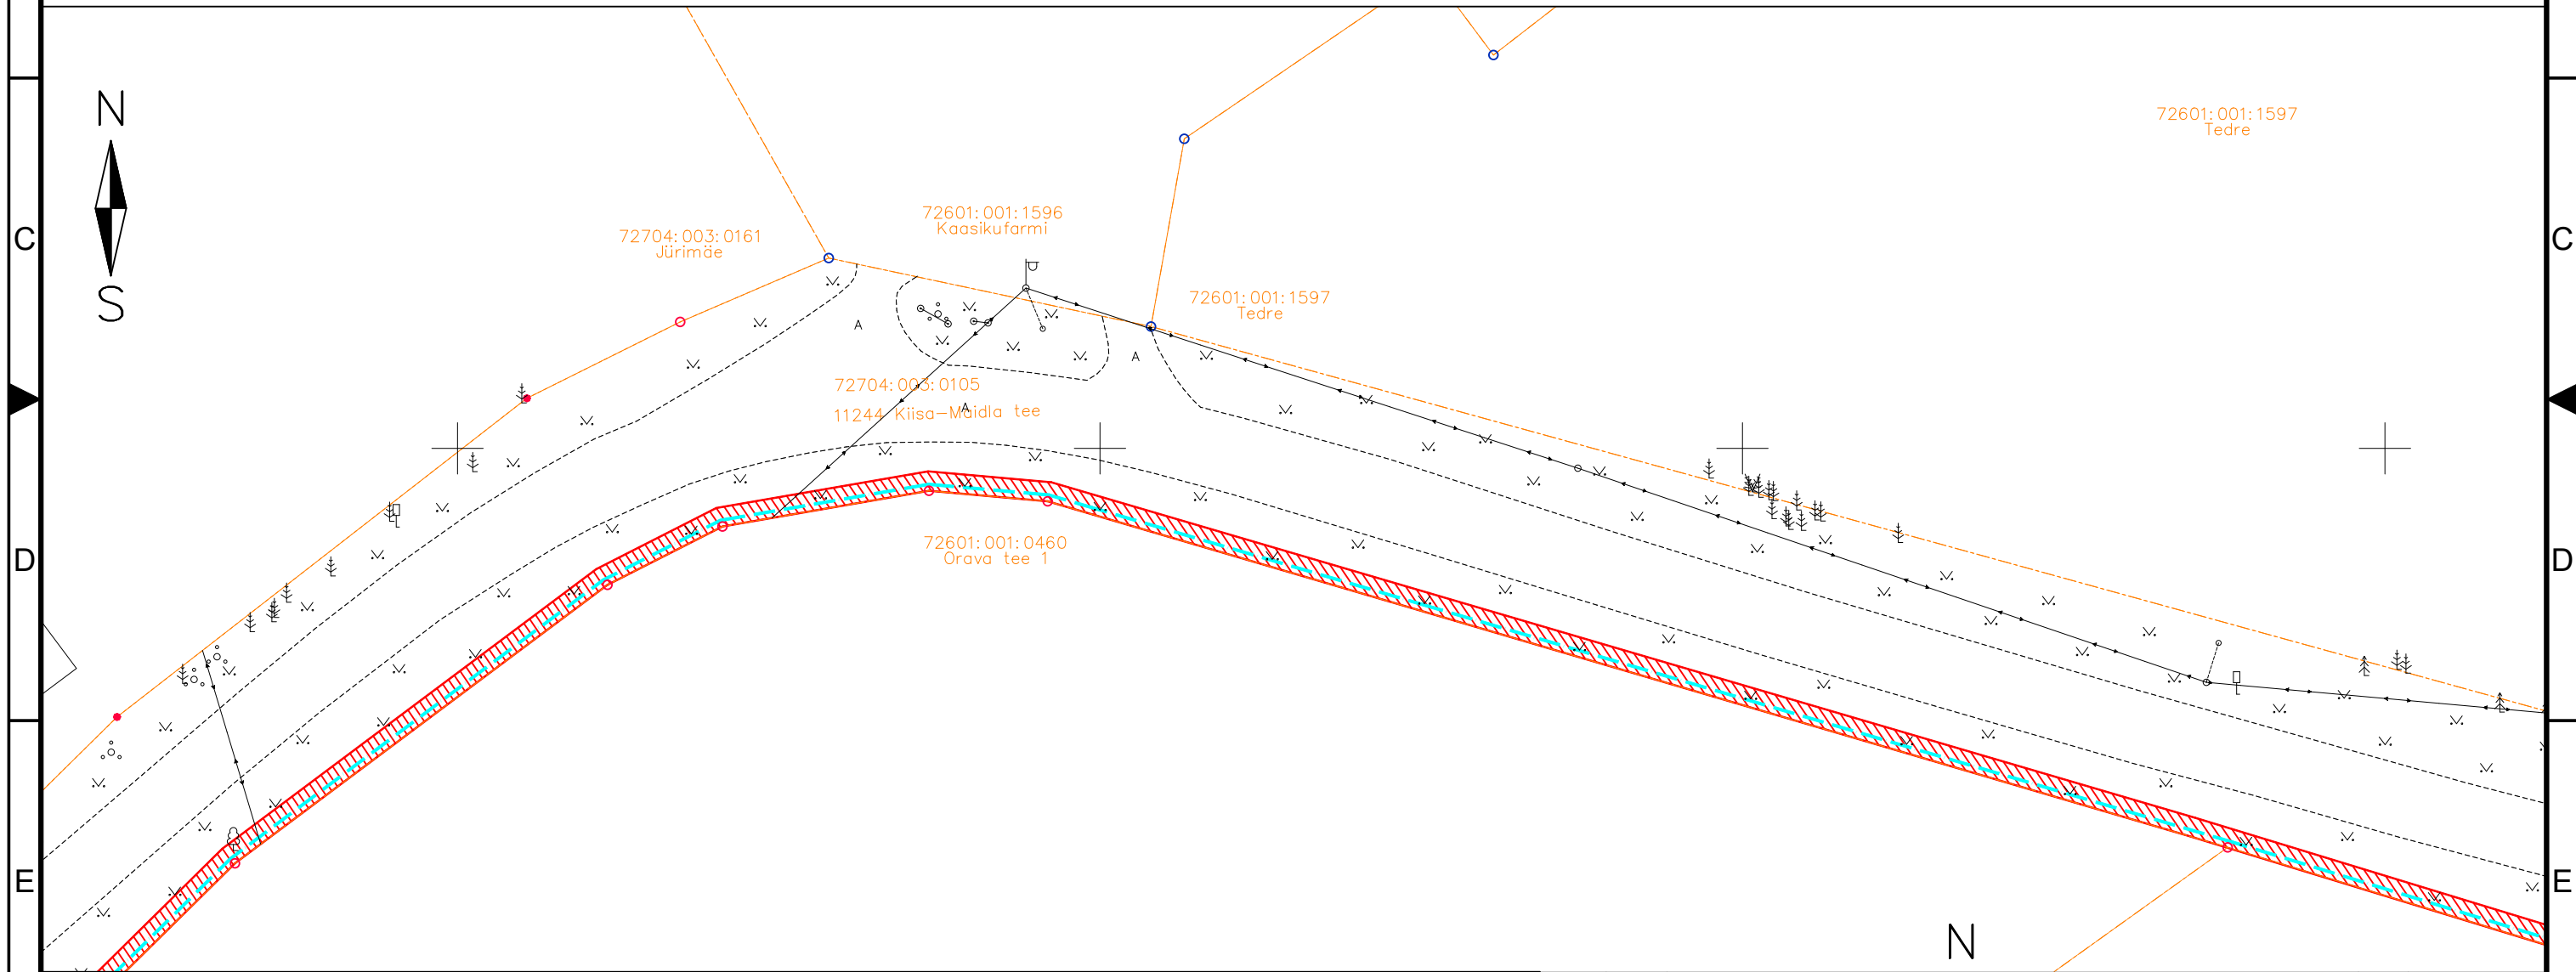





-  IKÕ seadmise ala
-  PROJEKTEERITUD SIDEKANALISATSIOON
-  Kinnistute piirid


Viide	Kogus	Muudatus	Init.	Kuupäev
				
TÖÖ NIMETUS: Maidla küla sidetrass				
ADDRESS: Maidla küla, Saue vald, Harjumaa				
TELLUJA: Rednet OÜ				
JÕONIS: Isikliku kasutusõiguse ala			MÕÖTKAVA: 1:500	
PROJEKTEERIJAL: Kristjan Toro	MÄRKUSED:		KÕIDE/OBJEKT: /	STADIUM: TP
PROJEKTIJUHT: Liina Randvoo			LEHT/LEHTI: 17 / 52	TÖÖ NUMBER: 23025
VASTUTAV SPETSIALIST: Liina Randvoo			GRUPP: EL	JOONISE NUMBER: EL-6-01

Isikliku kasutusõigusega seadmise ala plaan

IKÕ ala Pos nr (plaanil) nr	Kinnistu registriosa number	Katastriüksuse tunnus, nimi ja sihtotstarve;	Ala pindala ruutmeetrites m ²	PARI ID
Pos 1	13182050	72704:003:0105 11244 Kiisa-Maidla tee Transpordimaa	9056 m ²	

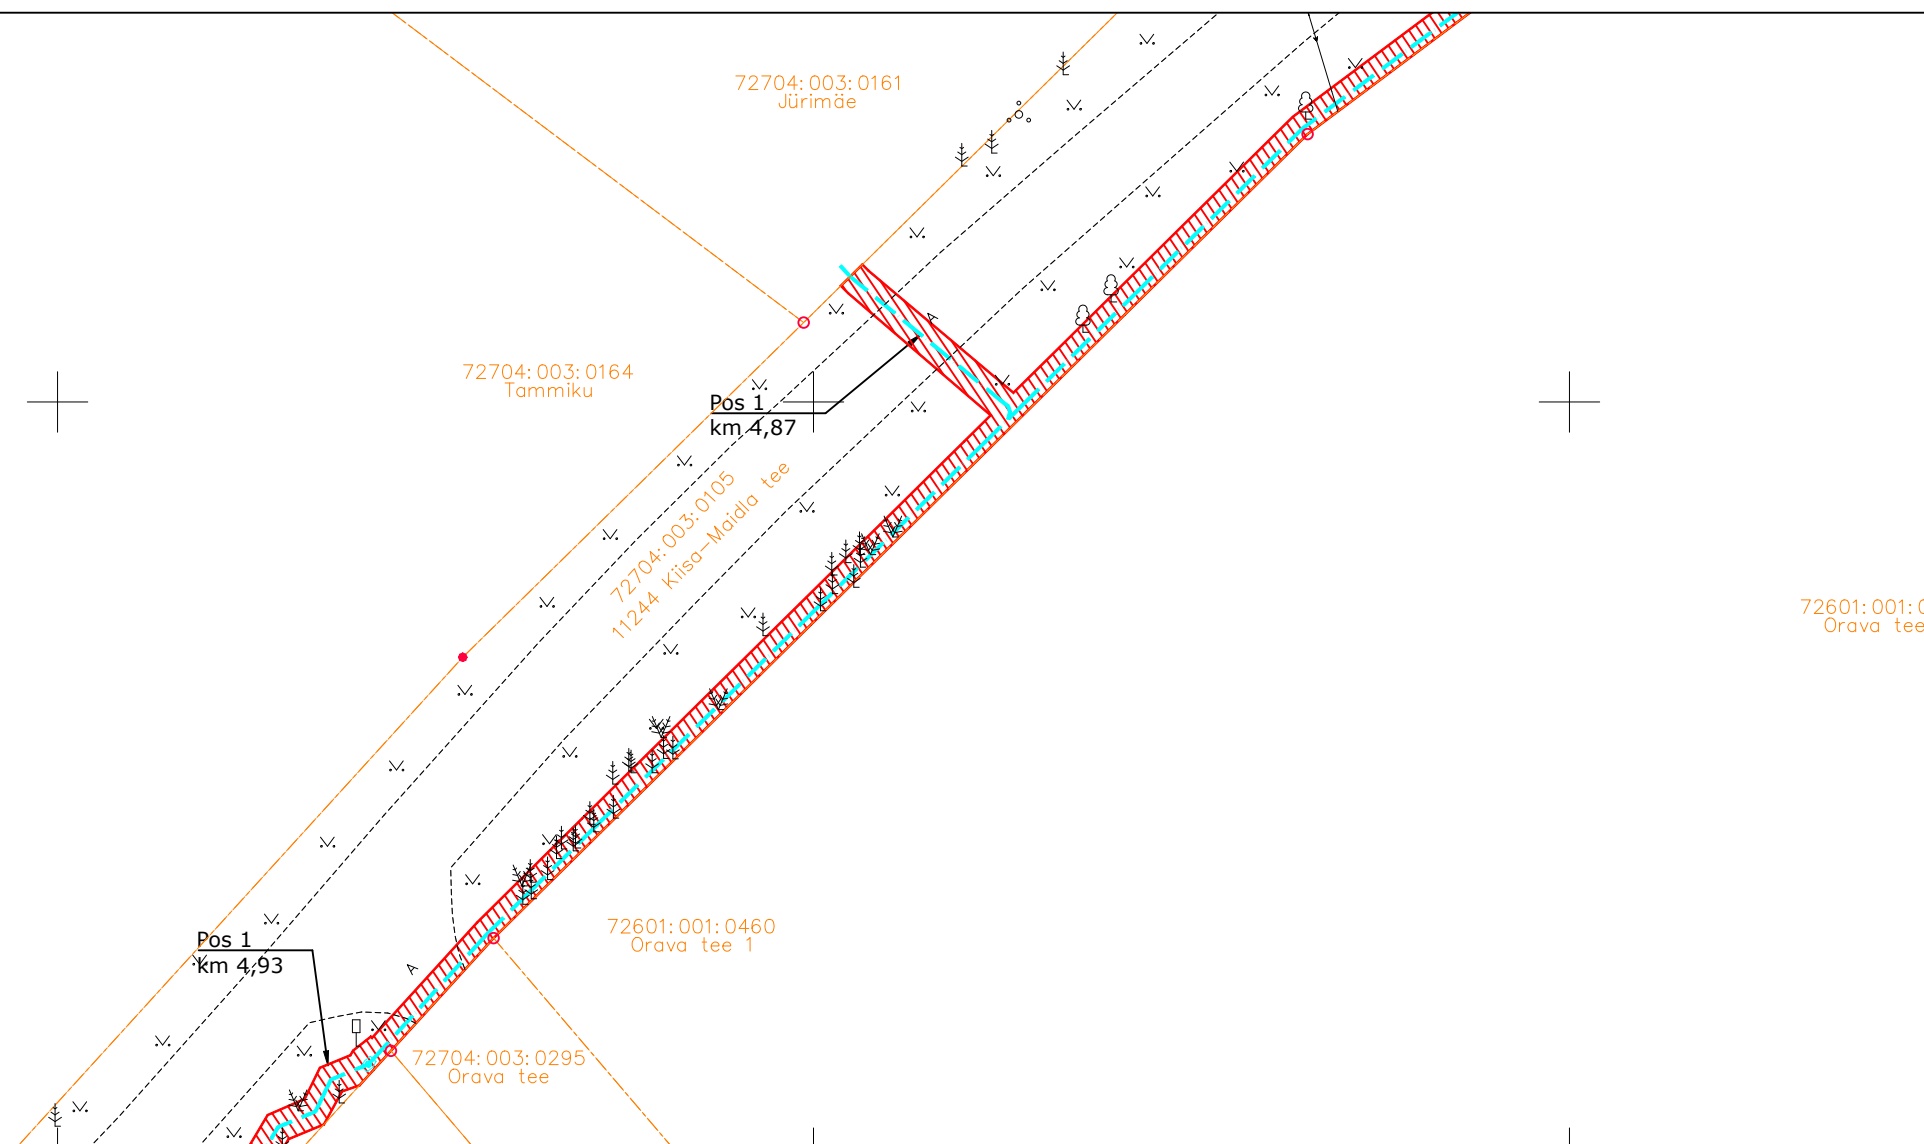






-  IKÕ seadmise ala
-  PROJEKTEERITUD SIDEKANALISATSIOON
-  Kinnistute piirid

Viide	Kogus	Muudatus	Init.	Kuupäev
				
TÖÖ NIMETUS: Maidla küla sidetrass				
ADDRESS: Maidla küla, Saue vald, Harjumaa				
TELLUJA: Rednet OÜ				
JÕONIS: Isikliku kasutusõiguse ala			MÕÖTKAVA: 1:500	
PROJEKTEERUJA: Kristjan Toro	MÄRKUSED:		KÕIDE/OBJEKT: /	STADIUM: TP
PROJEKTJUHT: Liina Randvoo			LEHT/LEHTI: 18 / 52	TÖÖ NUMBER: 23025
VASTUTAV SPETSIALIST: Liina Randvoo			GRUPP: EL	JOONISE NUMBER: EL-6-01

Isikliku kasutusõigusega seadmise ala plaan

IKÕ ala Pos nr (plaanil) nr	Kinnistu registriosa number	Katastriüksuse tunnus, nimi ja sihtotstarve;	Ala pindala ruutmeetrites m ²	PARI ID
Pos 1	13182050	72704:003:0105 11244 Kiisa-Maidla tee Transpordimaa	9056 m ²	



-  IKÕ seadmise ala
-  PROJEKTEERITUD SIDEKANALISATSIOON
-  PROJEKTEERITUD SIDEKAEV
-  Kinnistute piirid

Viide	Kogus	Muudatus	Init.	Kuupäev

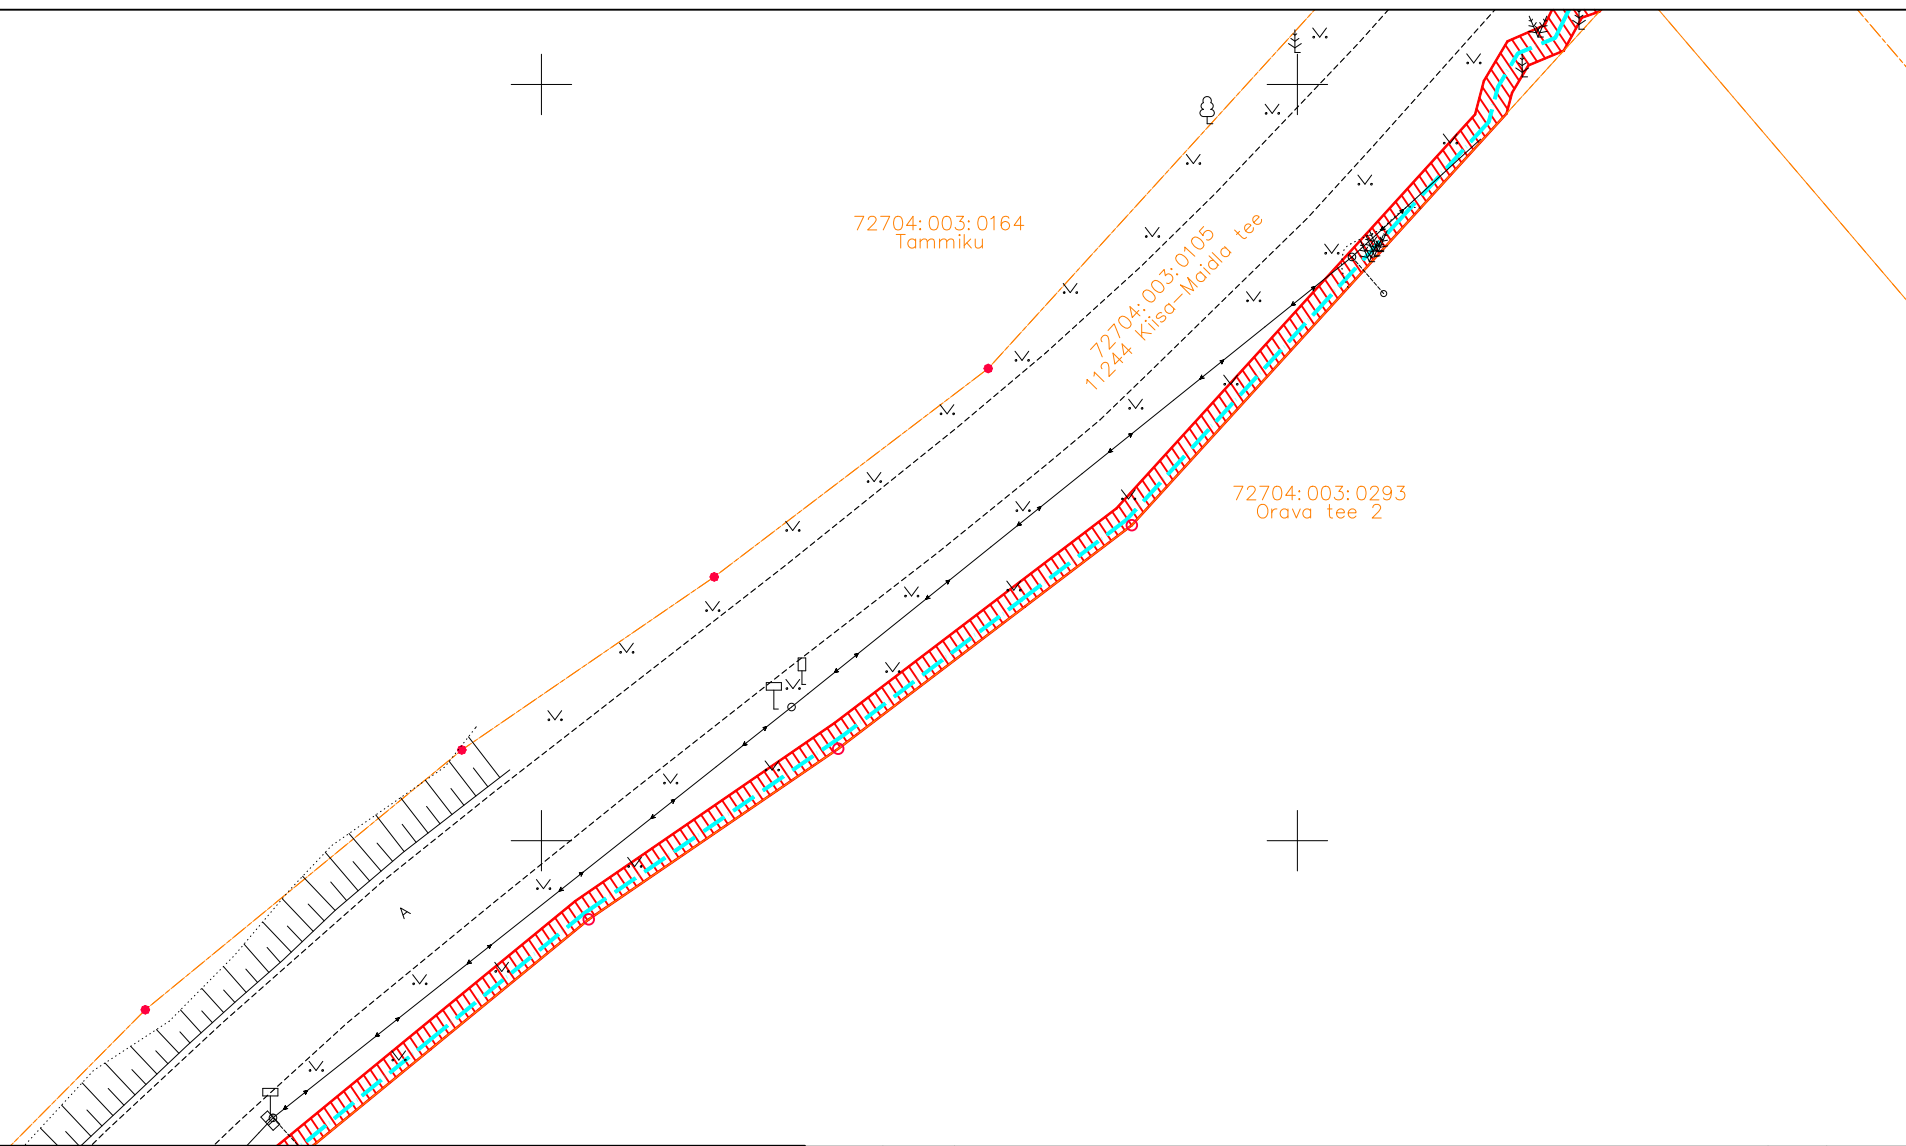
ITK




TÖÖ NIMETUS: Maidla küla sidetrass
 ADDRESS: Maidla küla, Saue vald, Harjumaa
 TELLUJA: Rednet OÜ


JÕONIS: Isikliku kasutusõiguse ala		MÕÖTKAVA: 1:500	
PROJEKTEERIJAL: Kristjan Toro	MÄRKUSED:	KÕIDE/OBJEKT: /	STADIUM: TP
PROJEKTIJUHT: Liina Randvoo		LEHT/LEHTI: 19 / 52	TÖÖ NUMBER: 23025
VASTUTAV SPETSIALIST: Liina Randvoo		GRUPP: EL	MOONISE NUMBER: EL-6-01

Isikliku kasutusõigusega seadmise ala plaan

IKÕ ala Pos nr (plaanil) nr	Kinnistu registriosaka number	Katastriüksuse tunnus, nimi ja sihtotstarve;	Ala pindala ruutmeetrites m ²	PARI ID
Pos 1	13182050	72704:003:0105 11244 Kiisa-Maidla tee Transpordimaa	9056 m ²	

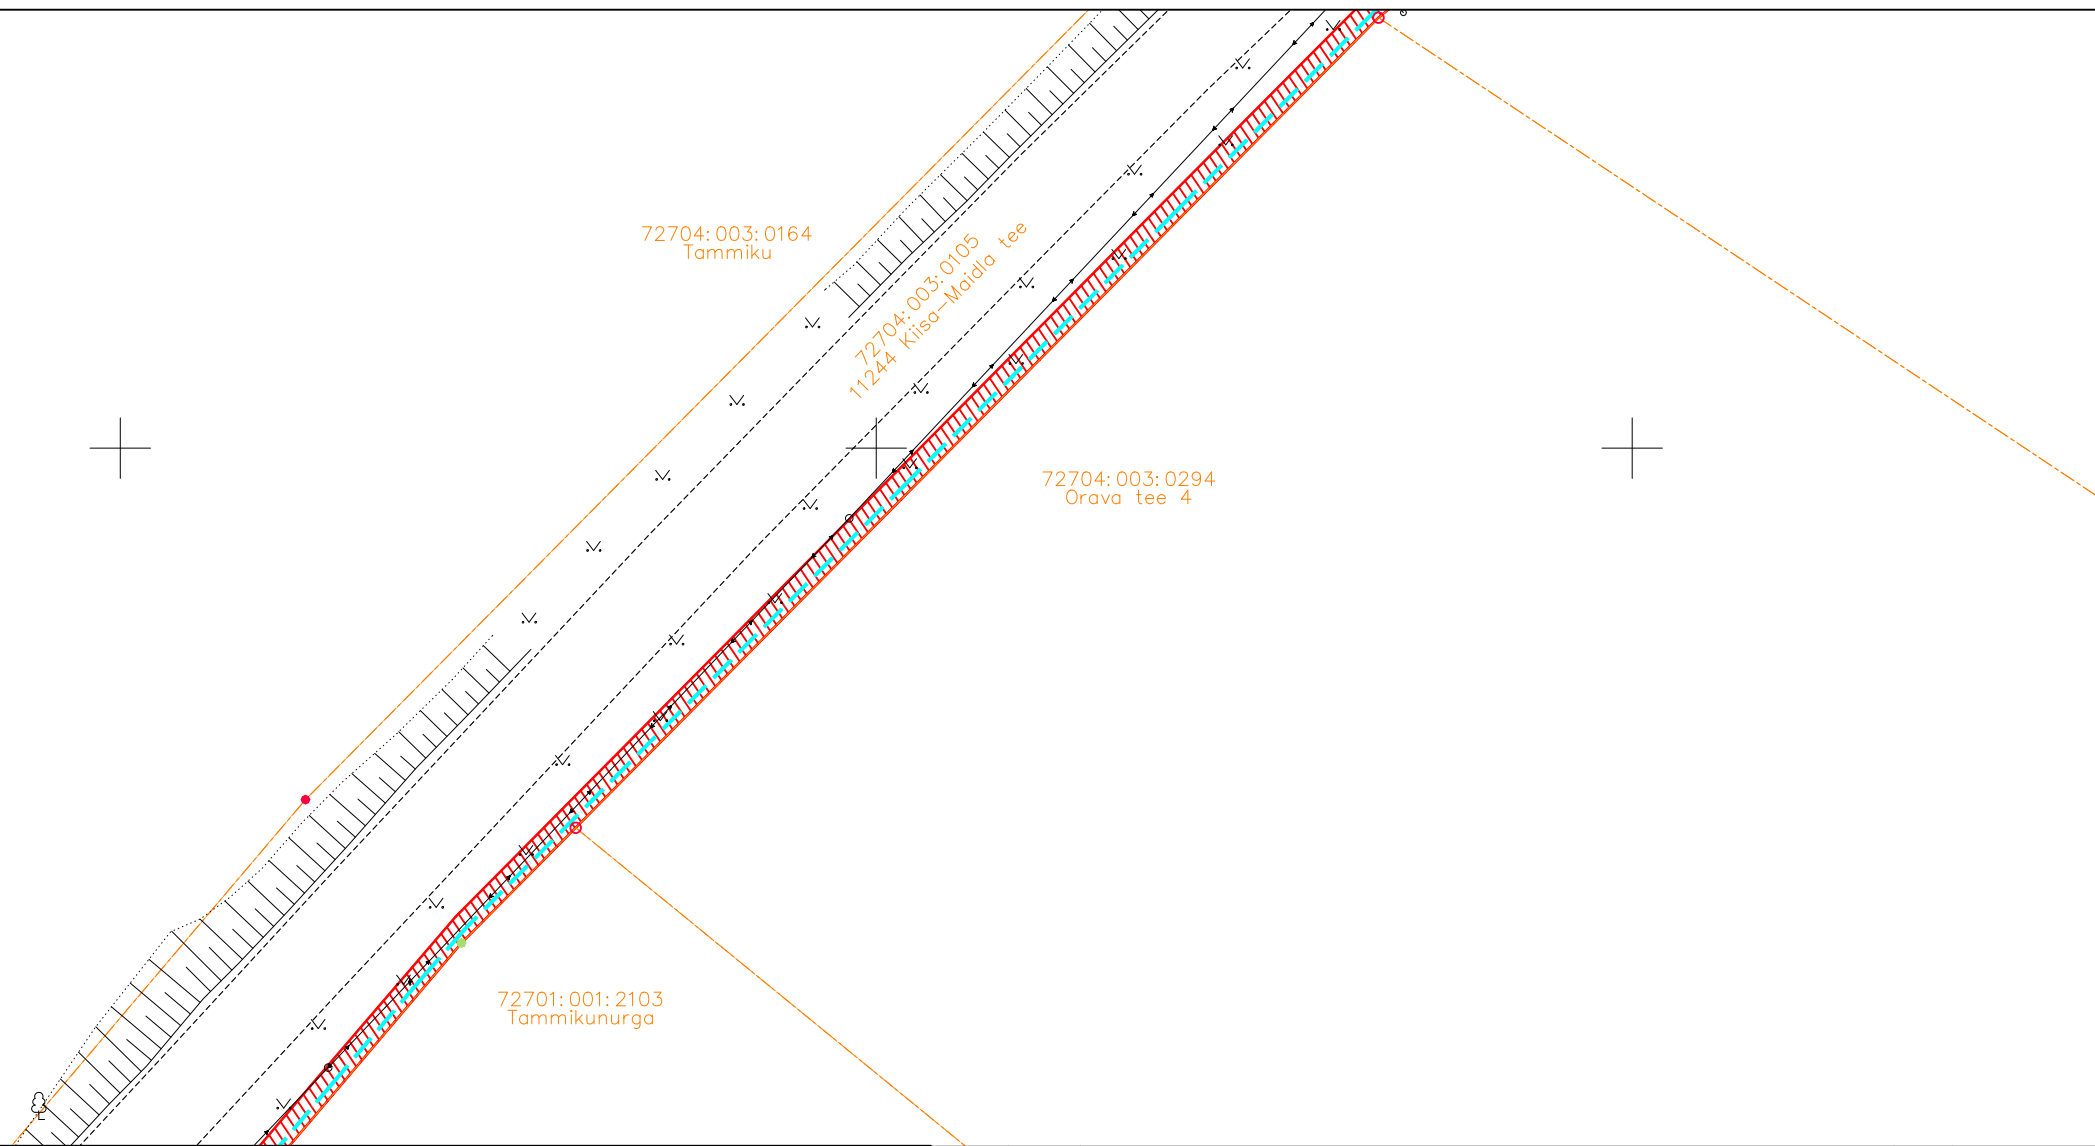





-  IKÕ seadmise ala
-  PROJEKTEERITUD SIDEKANALISATSIOON
-  Kinnistute piirid

Viide	Kogus	Muudatus	Init.	Kuupäev
				
TÖÖ NIMETUS: Maidla küla sidetrass				
ADDRESS: Maidla küla, Saue vald, Harjumaa				
TELLUJA: Rednet OÜ				
JÕONIS: Isikliku kasutusõiguse ala			MÕÖTKAVA: 1:500	
PROJEKTEERIJAL: Kristjan Toro	MÄRKUSED:		KÕIDE/OBJEKT: /	STADIUM: TP
PROJEKTIJUHT: Liina Randvoo			LEHT/LEHTI: 20 / 52	TÖÖ NUMBER: 23025
VASTUTAV SPETSIALIST: Liina Randvoo			GRUPP: EL	JOONISE NUMBER: EL-6-01

Isikliku kasutusõigusega seadmise ala plaan

IKÕ ala Pos nr (plaani) nr	Kinnistu registriosa number	Katastriüksuse tunnus, nimi ja sihtotstarve;	Ala pindala ruutmeetrites m ²	PARI ID
Pos 1	13182050	72704:003:0105 11244 Kiisa-Maidla tee Transpordimaa	9056 m ²	



-  IKÕ seadmise ala
-  PROJEKTEERITUD SIDEKANALISATSIOON
-  Kinnistute piirid

Viide	Kogus	Muudatus	Init.	Kuupäev

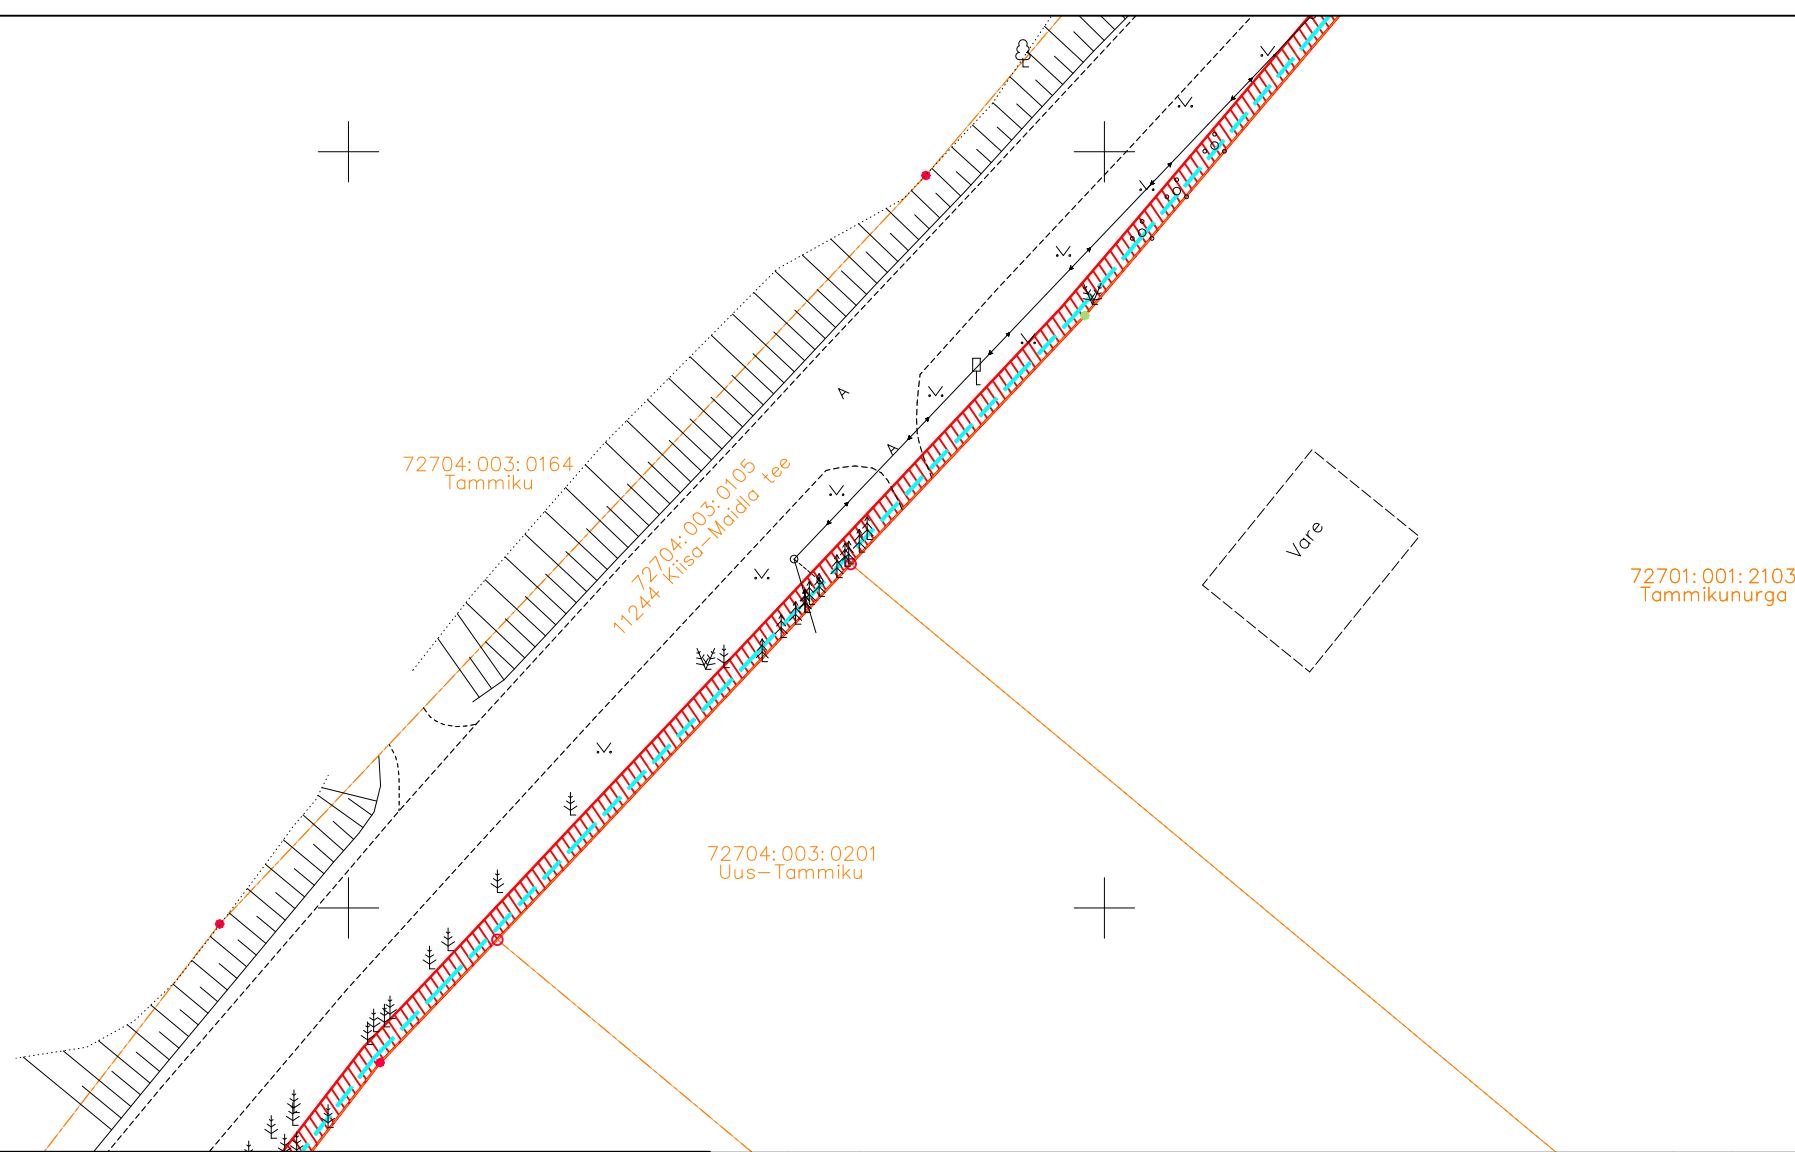
ITK




TÖÖ NIMETUS: Maidla küla sidetrass
 ADDRESS: Maidla küla, Saue vald, Harjumaa
 TELLJA: Rednet OÜ

JÕONIS: Isikliku kasutusõiguse ala		MÕÖTKAVA: 1:500	
PROJEKTEERIJAL: Kristjan Toro	MÄRKUSED:	KÕIDE/OBJEKT: /	STADIUM: TP
PROJEKTIJUHT: Liina Randvoo		LEHT/LEHTI: 21 / 52	TÖÖ NUMBER: 23025
VASTUTAV SPETSIALIST: Liina Randvoo		GRUPP: EL	JOONISE NUMBER: EL-6-01

Isikliku kasutusõigusega seadmise ala plaan

IKÕ ala Pos nr (plaanil) nr	Kinnistu registriosa number	Katastriüksuse tunnus, nimi ja sihtotstarve;	Ala pindala ruutmeetrites m ²	PARI ID
Pos 1	13182050	72704:003:0105 11244 Kiisa-Maidla tee Transpordimaa	9056 m ²	



-  IKÕ seadmise ala
-  PROJEKTEERITUD SIDEKANALISATSIOON
-  Kinnistute piirid

Viide	Kogus	Muudatus	Init.	Kuupäev

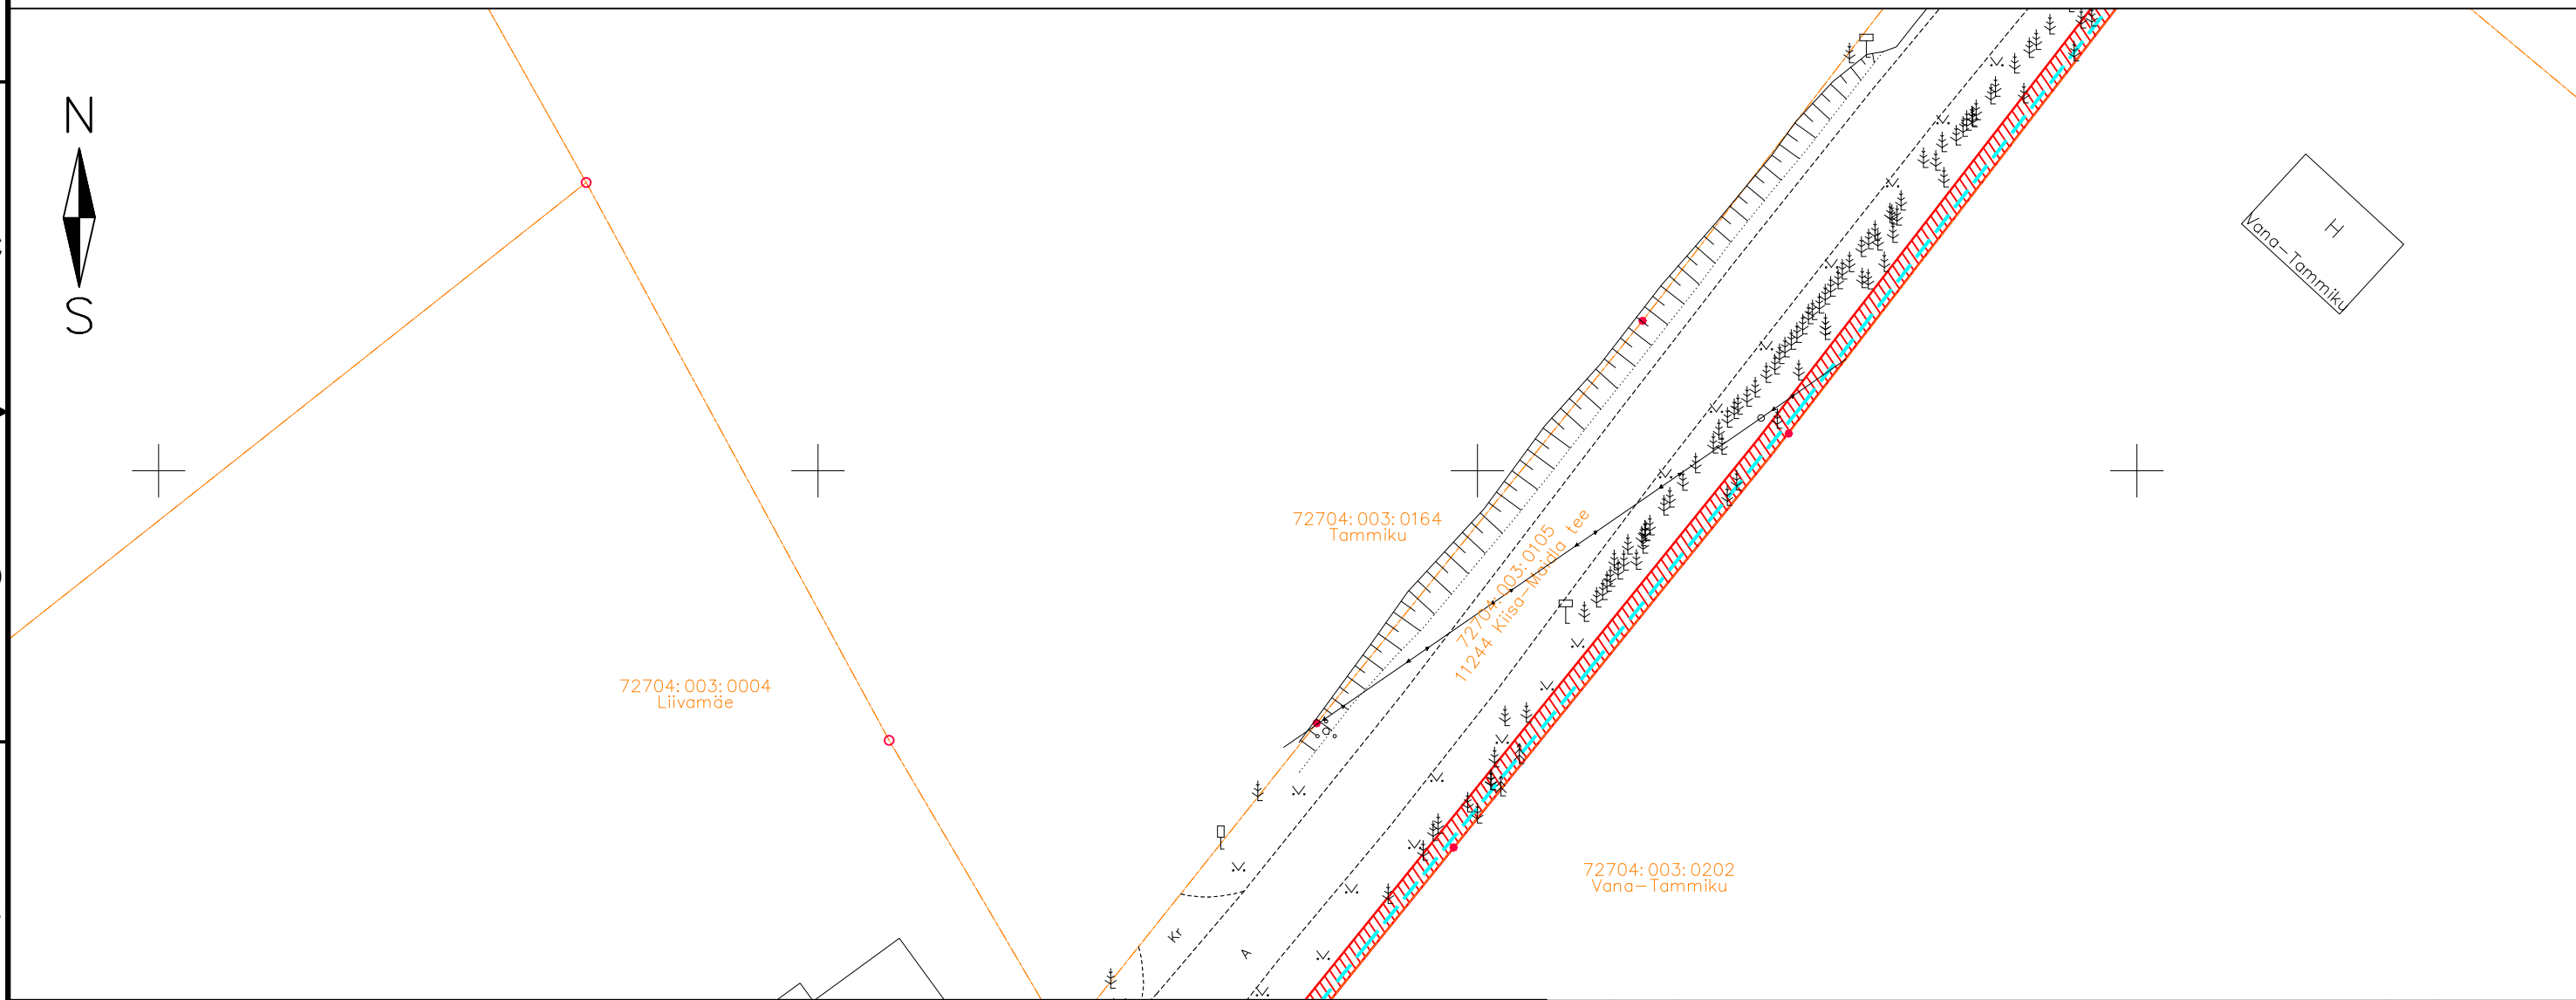
ITK




TÖÖ NIMETUS: Maidla küla sidetrass
 ADDRESS: Maidla küla, Saue vald, Harjumaa
 TELLJA: Rednet OÜ

JÕONIS: Isikliku kasutusõiguse ala		MÕÖTKAVA: 1:500	
PROJEKTEERIJAL: Kristjan Toro	MÄRKUSED:	KÕIDE/OBJEKT: /	STADIUM: TP
PROJEKTIJUHT: Liina Randvoo		LEHT/LEHTI: 22 / 52	TÖÖ NUMBER: 23025
VASTUTAV SPETSIALIST: Liina Randvoo		GRUPP: EL	JOONISE NUMBER: EL-6-01

Isikliku kasutusõigusega seadmise ala plaan

IKÕ ala Pos nr (plaanil) nr	Kinnistu registriosa number	Katastriüksuse tunnus, nimi ja sihtotstarve;	Ala pindala ruutmeetrites m ²	PARI ID
Pos 1	13182050	72704:003:0105 11244 Kiisa-Maidla tee Transpordimaa	9056 m ²	



-  IKÕ seadmise ala
-  PROJEKTEERITUD SIDEKANALISATSIOON
-  Kinnistute piirid

Viide	Kogus	Muudatus	Init.	Kuupäev

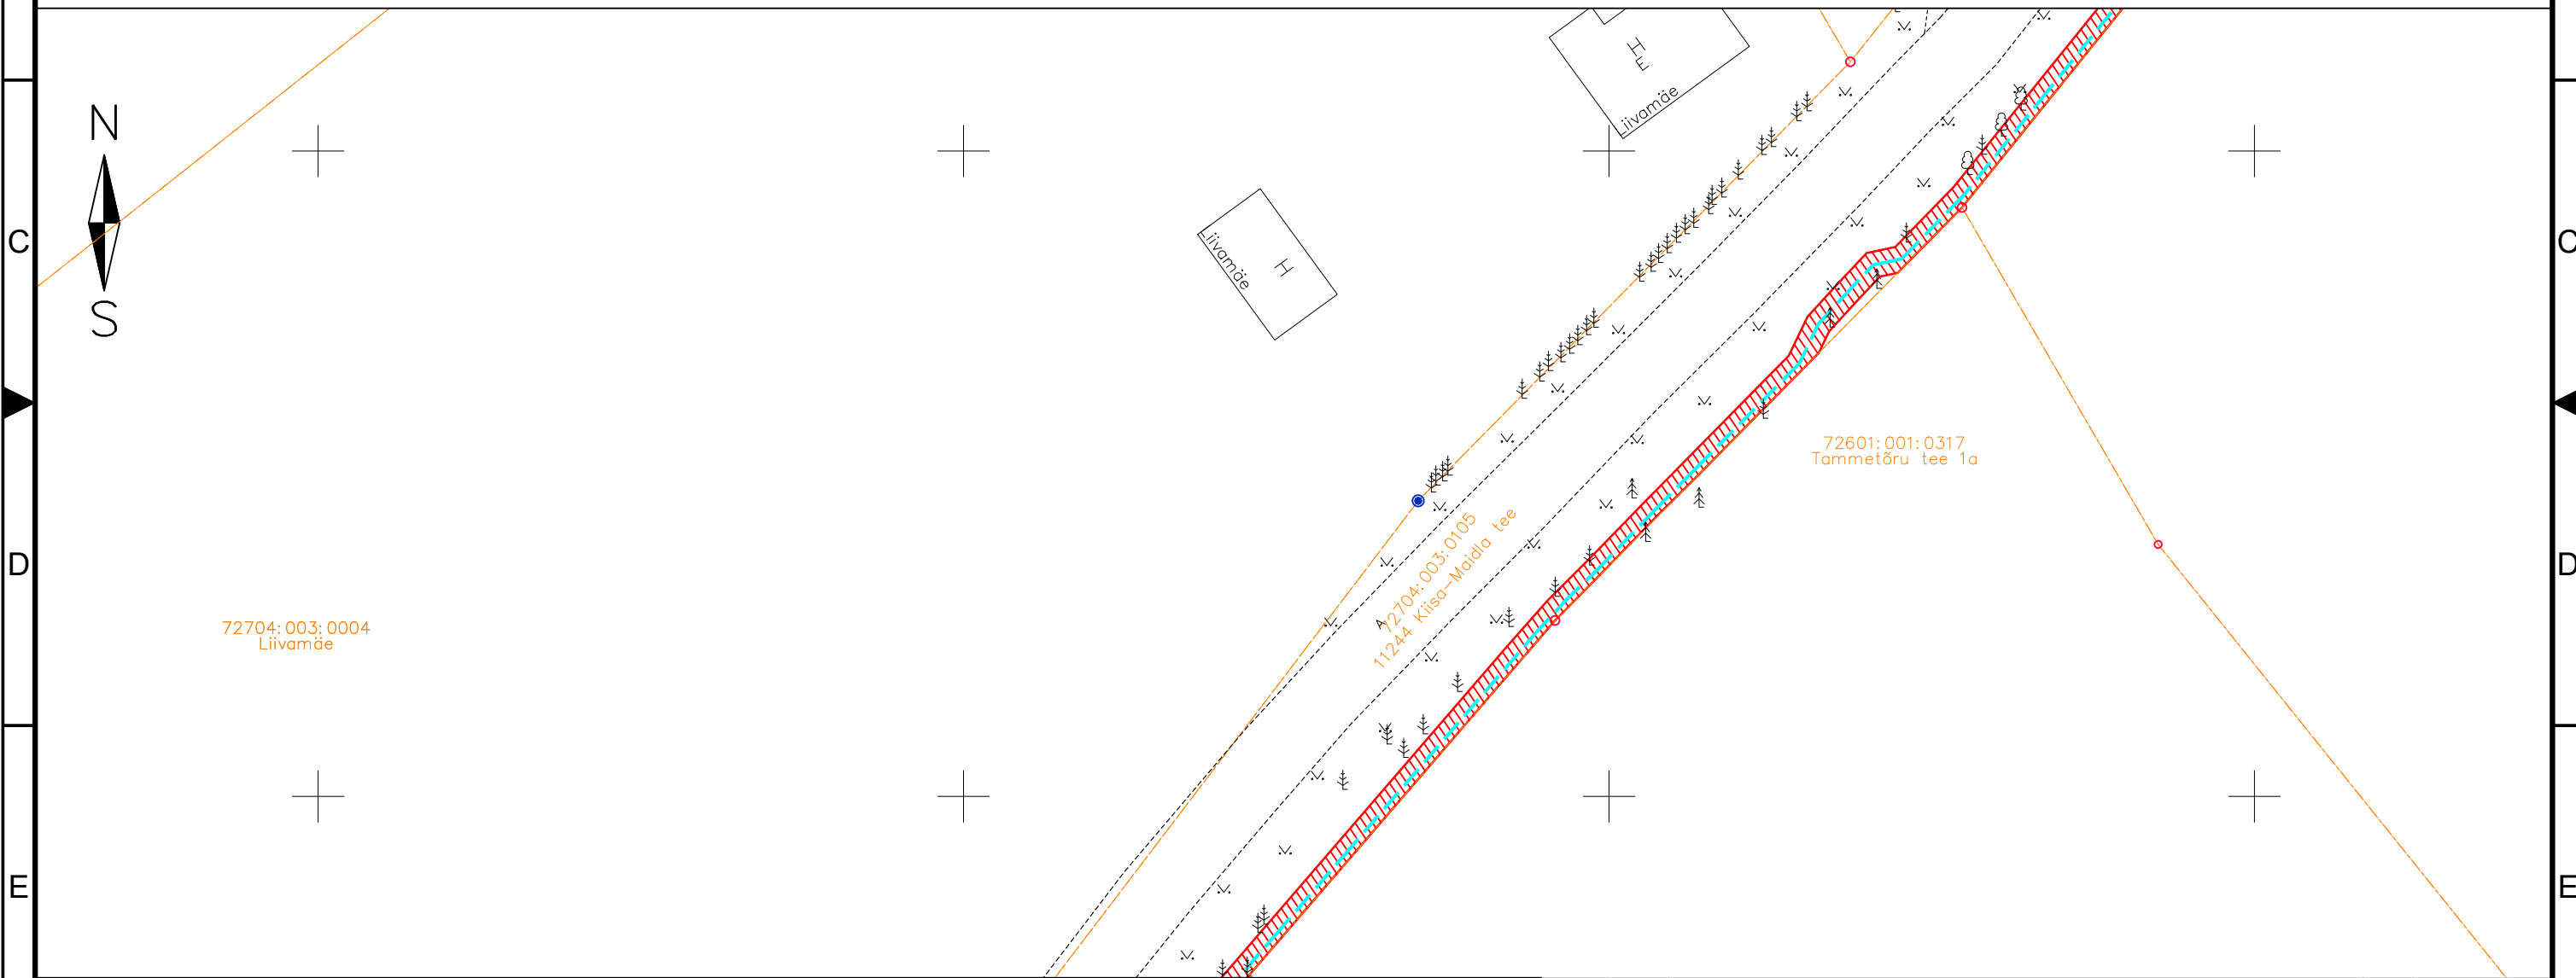
ITK




TÖÖ NIMETUS: Maidla küla sidetrass
 ADDRESS: Maidla küla, Saue vald, Harjumaa
 TELLJA: Rednet OÜ


JÕONIS: Isikliku kasutusõiguse ala		MÕÖTKAVA: 1:500	
PROJEKTEERIJAL: Kristjan Toro	MÄRKUSED:	KÕIDE/OBJEKT: /	STADIUM: TP
PROJEKTIJUHT: Liina Randvoo		LEHT/LEHTI: 23 / 52	TÖÖ NUMBER: 23025
VASTUTAV SPETSIALIST: Liina Randvoo		GRUPP: EL	MOODUSTUS: EL-6-01

Isikliku kasutusõigusega seadmise ala plaan

IKÕ ala Pos nr (plaanil) nr	Kinnistu registriosa number	Katastriüksuse tunnus, nimi ja sihtotstarve;	Ala pindala ruutmeetrites m ²	PARI ID
Pos 1	13182050	72704:003:0105 11244 Klisa-Maidla tee Transpordimaa	9056 m ²	

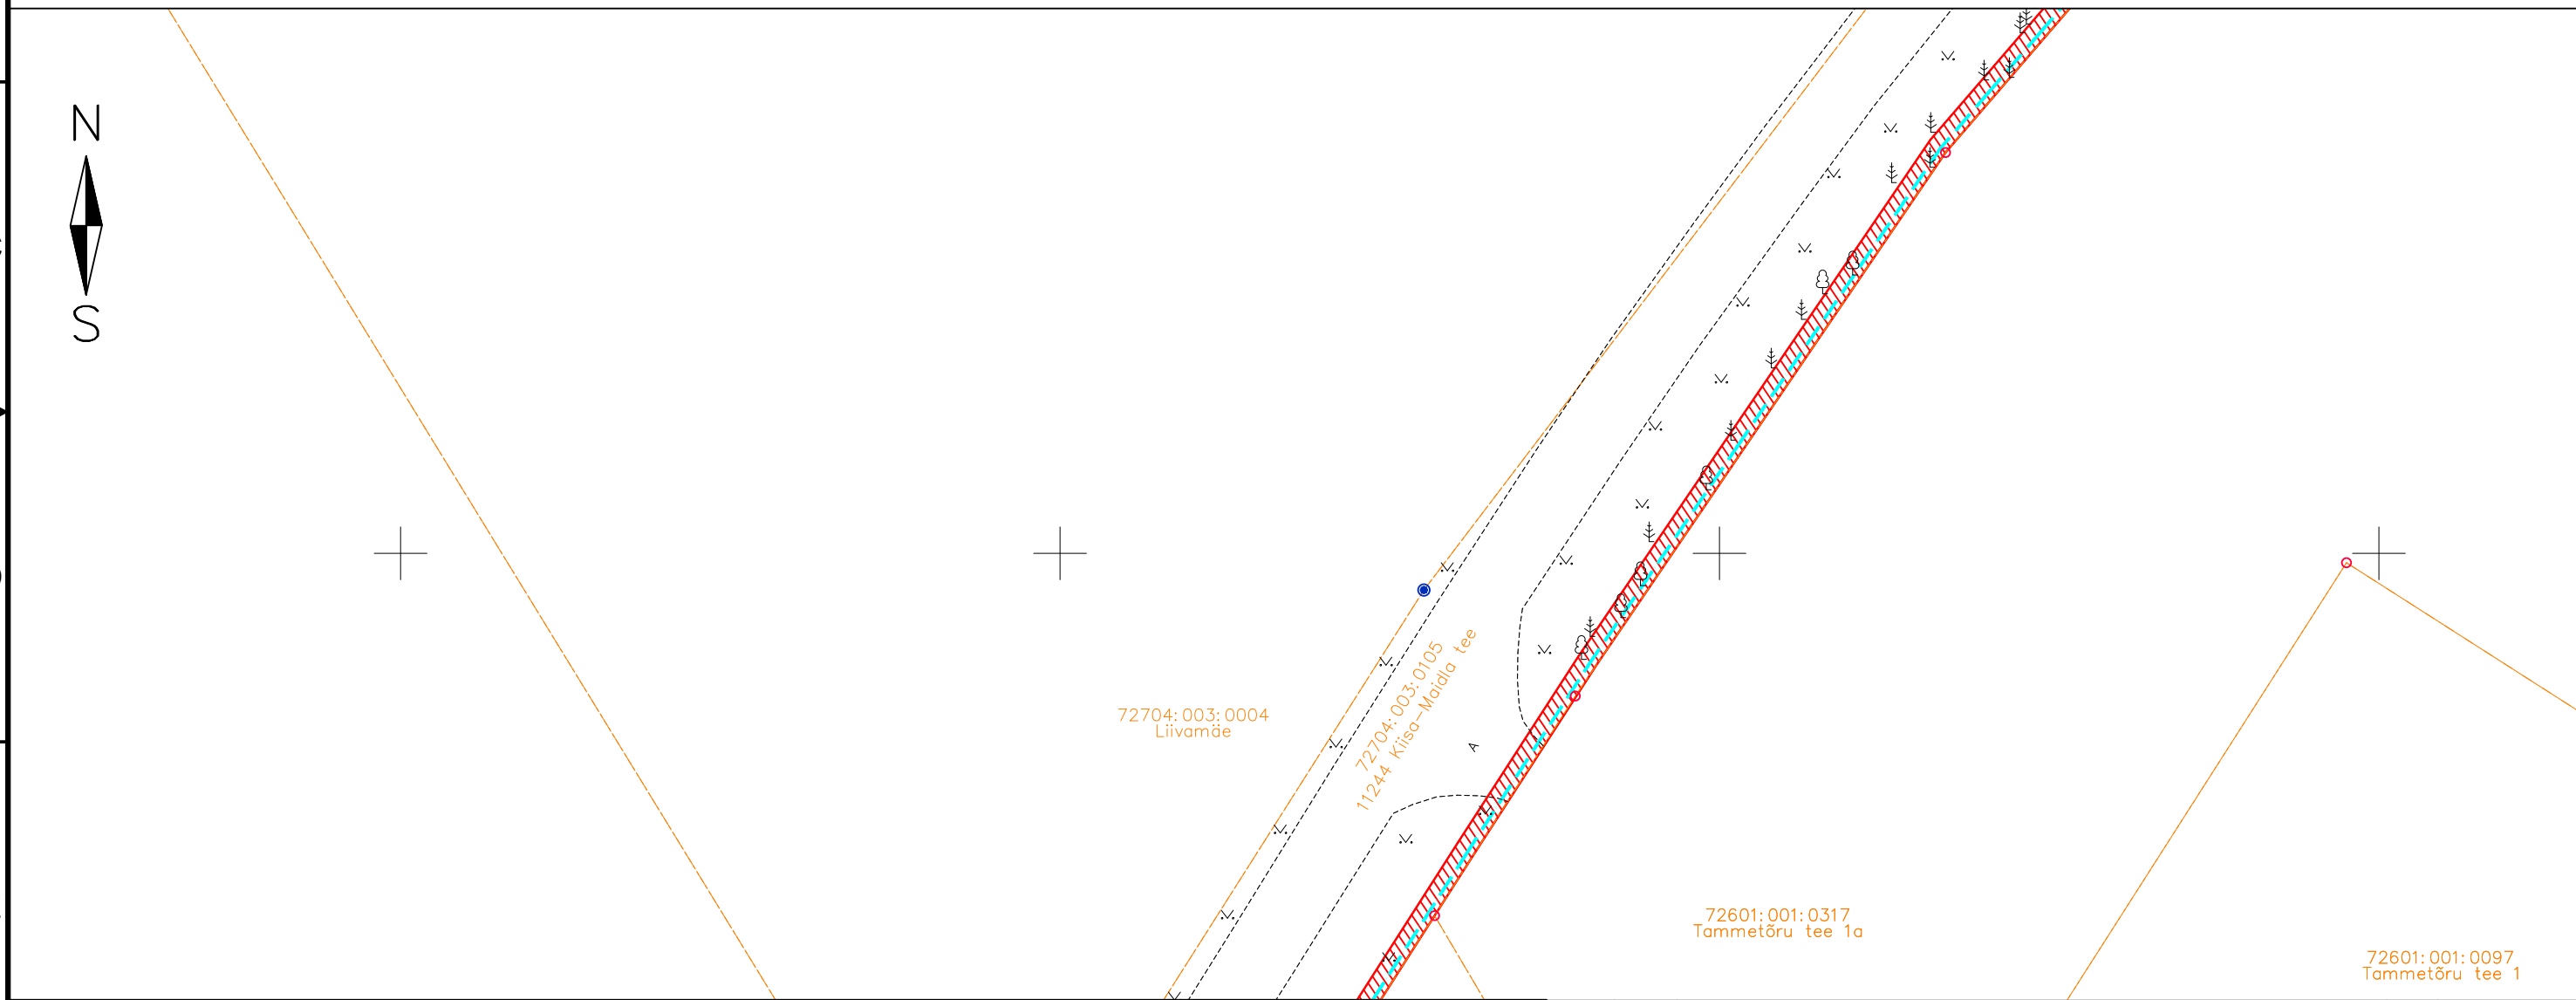


-  IKÕ seadmise ala
-  PROJEKTEERITUD SIDEKANALISATSIOON
-  Kinnistute piirid

Viide	Kogus	Muudatus	Init.	Kuupäev
				
TÖÖ NIMETUS: Maidla küla sidetrass				
ADDRESS: Maidla küla, Saue vald, Harjumaa				
TELLUJA: Rednet OÜ				
JÕONIS: Isikliku kasutusõiguse ala			MÕÖTKAVA: 1:500	
PROJEKTEERUJA: Kristjan Toro	MÄRKUSED:		KÕIDE/OBJEKT: /	STADIUM: TP
PROJEKTJUHT: Liina Randvoo			LEHT/LEHTI: 24 / 52	TÖÖ NUMBER: 23025
VASTUTAV SPETSIALIST: Liina Randvoo			GRUPP: EL	MOODATUS: MUUDATUS: EL-6-01

Isikliku kasutusõigusega seadmise ala plaan

IKÕ ala Pos nr (plaanil) nr	Kinnistu registriosa number	Katastriüksuse tunnus, nimi ja sihtotstarve;	Ala pindala ruutmeetrites m ²	PARI ID
Pos 1	13182050	72704:003:0105 11244 Kiisa-Maidla tee Transpordimaa	9056 m ²	



- IKÕ seadmise ala
- PROJEKTEERITUD SIDEKANALISATSIOON
- Kinnistute piirid

Viide	Kogus	Muudatus	Init.	Kuupäev

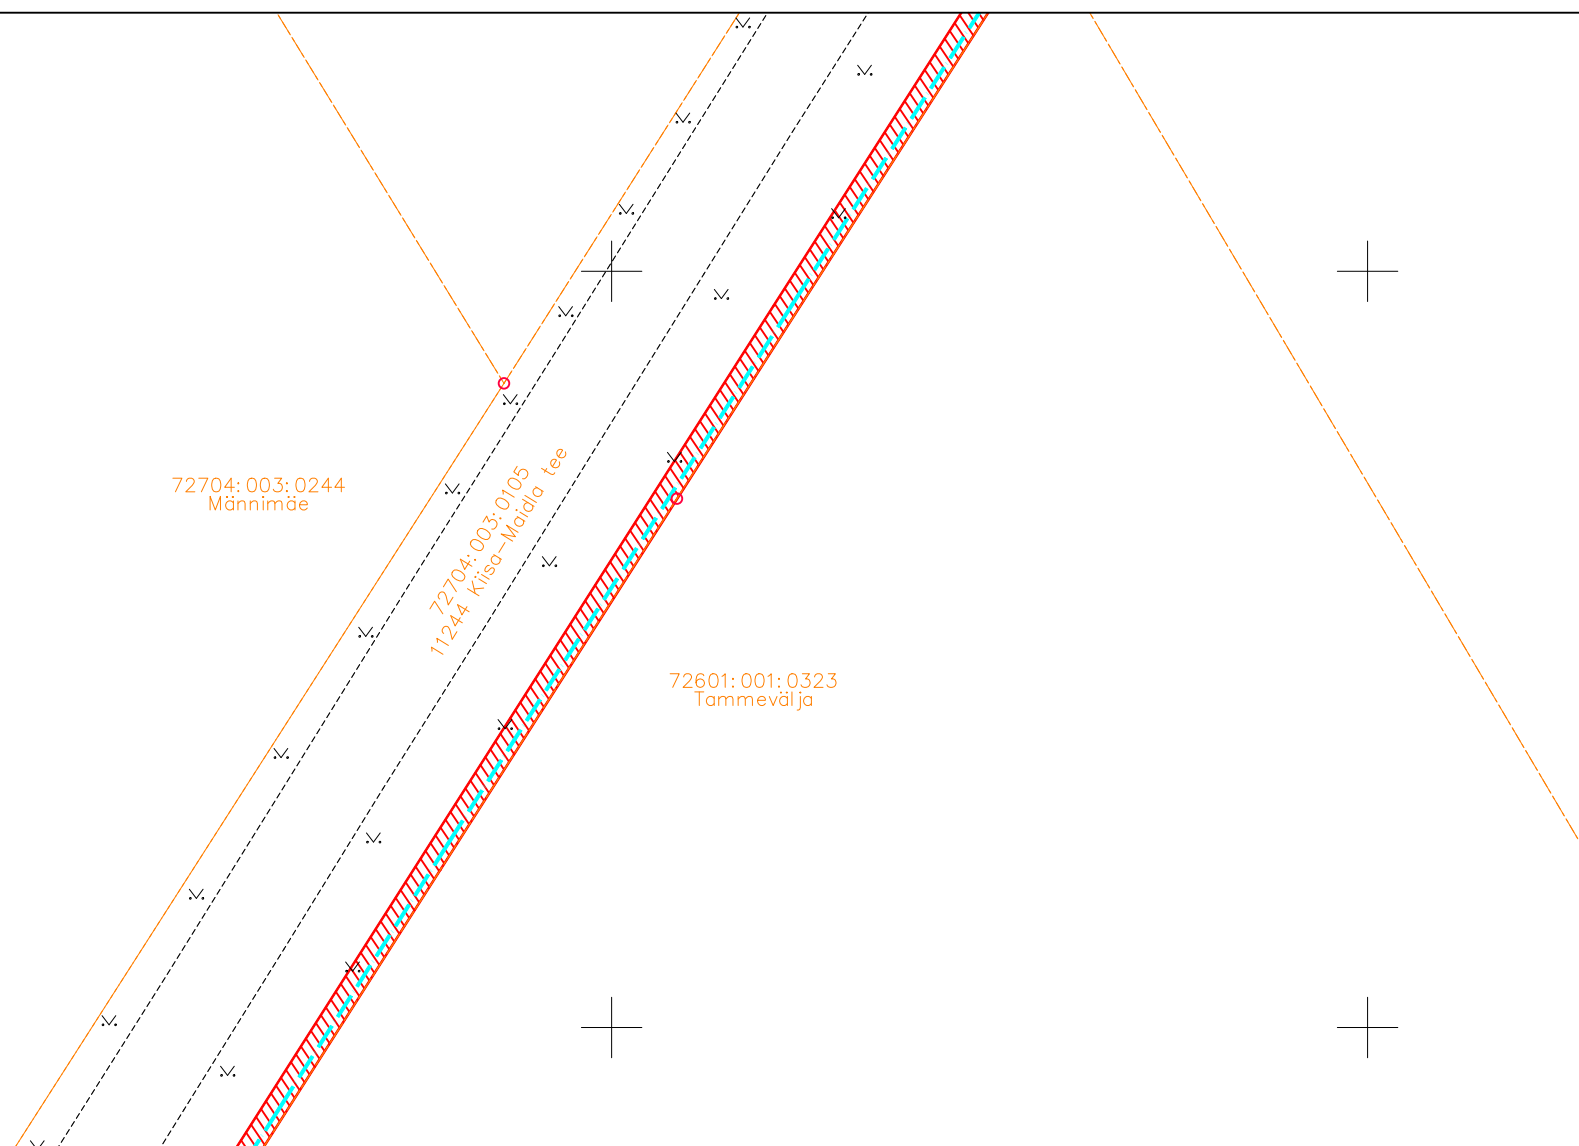
ITK




TÖÖ NIMETUS: Maidla küla sidetrass
 ADDRESS: Maidla küla, Saue vald, Harjumaa
 TELLJA: Rednet OÜ

JÕONIS: Isikliku kasutusõiguse ala		MÕÖTKAVA: 1:500	
PROJEKTEERIJAL: Kristjan Toro	MÄRKUSED:	KÕIDE/OBJEKT: /	STADIUM: TP
PROJEKTIJUHT: Liina Randvoo		LEHT/LEHTI: 25 / 52	TÖÖ NUMBER: 23025
VASTUTAV SPETSIALIST: Liina Randvoo		GRUPP: EL	MOODATUS: MUUDATUS: EL-6-01

Isikliku kasutusõigusega seadmise ala plaan

IKÕ ala Pos nr (plaanil) nr	Kinnistu registriosa number	Katastriüksuse tunnus, nimi ja sihtotstarve;	Ala pindala ruutmeetrites m ²	PARI ID
Pos 1	13182050	72704:003:0105 11244 Kiisa-Maidla tee Transpordimaa	9056 m ²	



-  IKÕ seadmise ala
-  PROJEKTEERITUD SIDEKANALISATSIOON
-  Kinnistute piirid

Viide	Kogus	Muudatus	Init.	Kuupäev

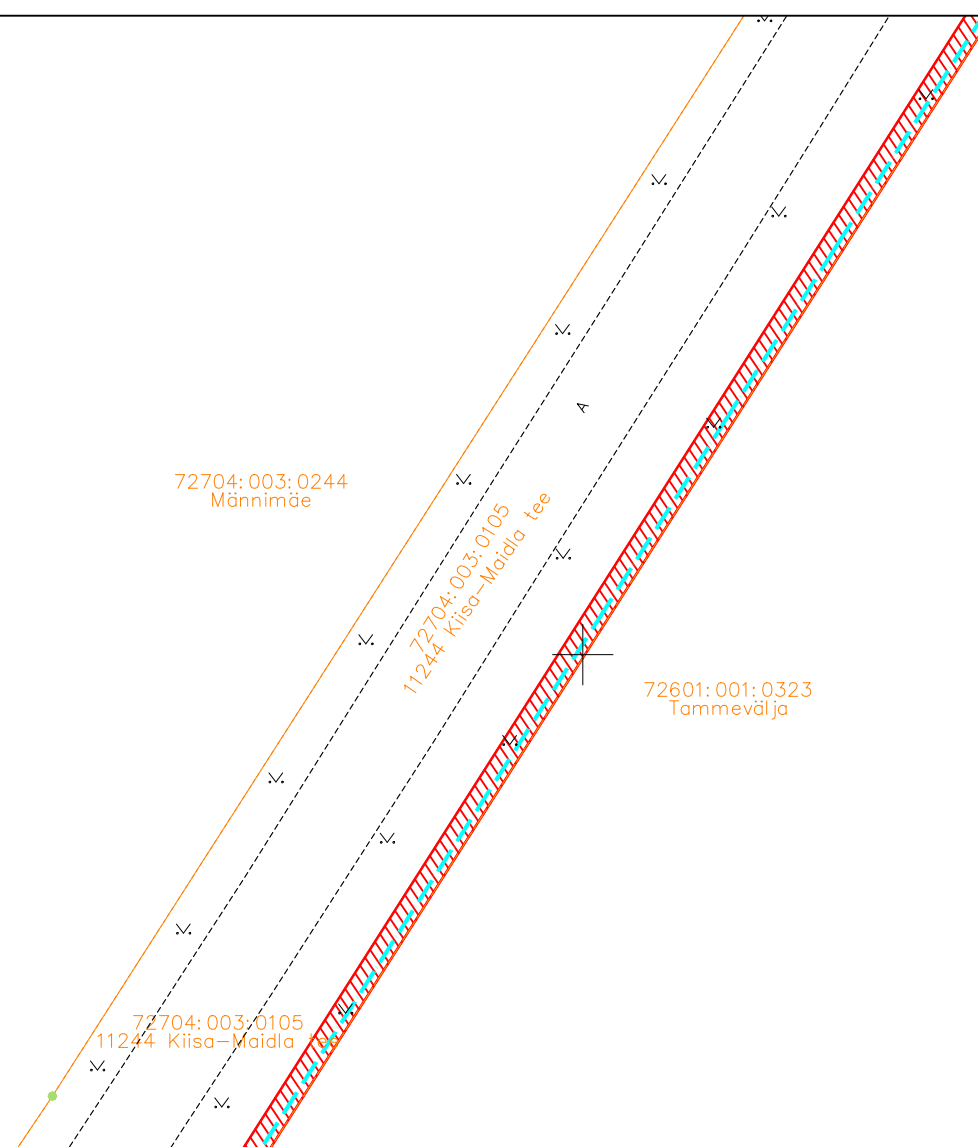





TÖÖ NIMETUS: Maidla küla sidetrass
 ADDRESS: Maidla küla, Saue vald, Harjumaa
 TELLJA: Rednet OÜ

JÕONIS: Isikliku kasutusõiguse ala		MÕÖTKAVA: 1:500			
PROJEKTEERIJAL: Kristjan Toro	MÄRKUSED:	KÕIDE/OBJEKT: /	STADIUM: TP	KUUPÄEV: 30.01.2025	MUUDATUS:
PROJEKTIJUHT: Liina Randvoo		LEHT/LEHTI: 26 / 52	TÖÖ NUMBER: 23025	GRUPP: EL	JÕONISE NUMBER: EL-6-01
VASTUTAV SPETSIALIST: Liina Randvoo					

Isikliku kasutusõigusega seadmise ala plaan

IKÕ ala Pos nr (plaanil) nr	Kinnistu registriosa number	Katastriüksuse tunnus, nimi ja sihtotstarve;	Ala pindala ruutmeetrites m ²	PARI ID
Pos 1	13182050	72704:003:0105 11244 Kiisa-Maidla tee Transpordimaa	9056 m ²	



-  IKÕ seadmise ala
-  PROJEKTEERITUD SIDEKANALISATSIOON
-  Kinnistute piirid

Viide	Kogus	Muudatus	Init.	Kuupäev

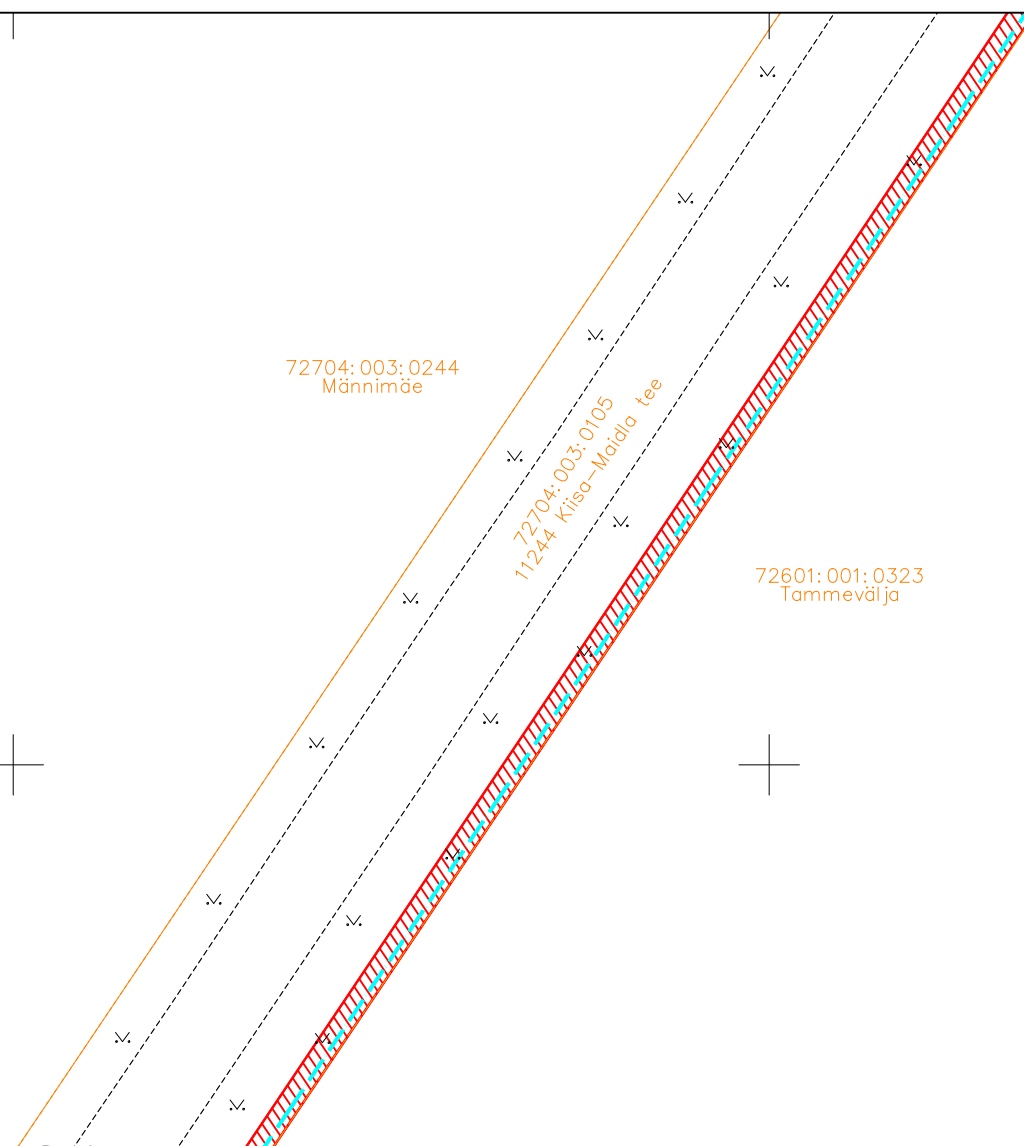
ITK

TÖÖ NIMETUS: Maidla küla sidetrass
 ADDRESS: Maidla küla, Saue vald, Harjumaa
 TELLJA: Rednet OÜ

JÕONIS: Isikliku kasutusõiguse ala		MÕÖTKAVA: 1:500	
PROJEKTEERIJAL: Kristjan Toro	MÄRKUSED:	KÕIDE/OBJEKT: /	STADIUM: TP
PROJEKTIJUHT: Liina Randvoo		LEHT/LEHTI: 27 / 52	TÖÖ NUMBER: 23025
VASTUTAV SPETSIALIST: Liina Randvoo		GRUPP: EL	JOONISE NUMBER: EL-6-01

Isikliku kasutusõigusega seadmise ala plaan

IKÕ ala Pos nr (plaanil) nr	Kinnistu registriosa number	Katastriüksuse tunnus, nimi ja sihtotstarve;	Ala pindala ruutmeetrites m ²	PARI ID
Pos 1	13182050	72704:003:0105 11244 Kiisa-Maidla tee Transpordimaa	9056 m ²	



- IKÕ seadmise ala
- PROJEKTEERITUD SIDEKANALISATSIOON
- Kinnistute piirid

Viide	Kogus	Muudatus	Init.	Kuupäev

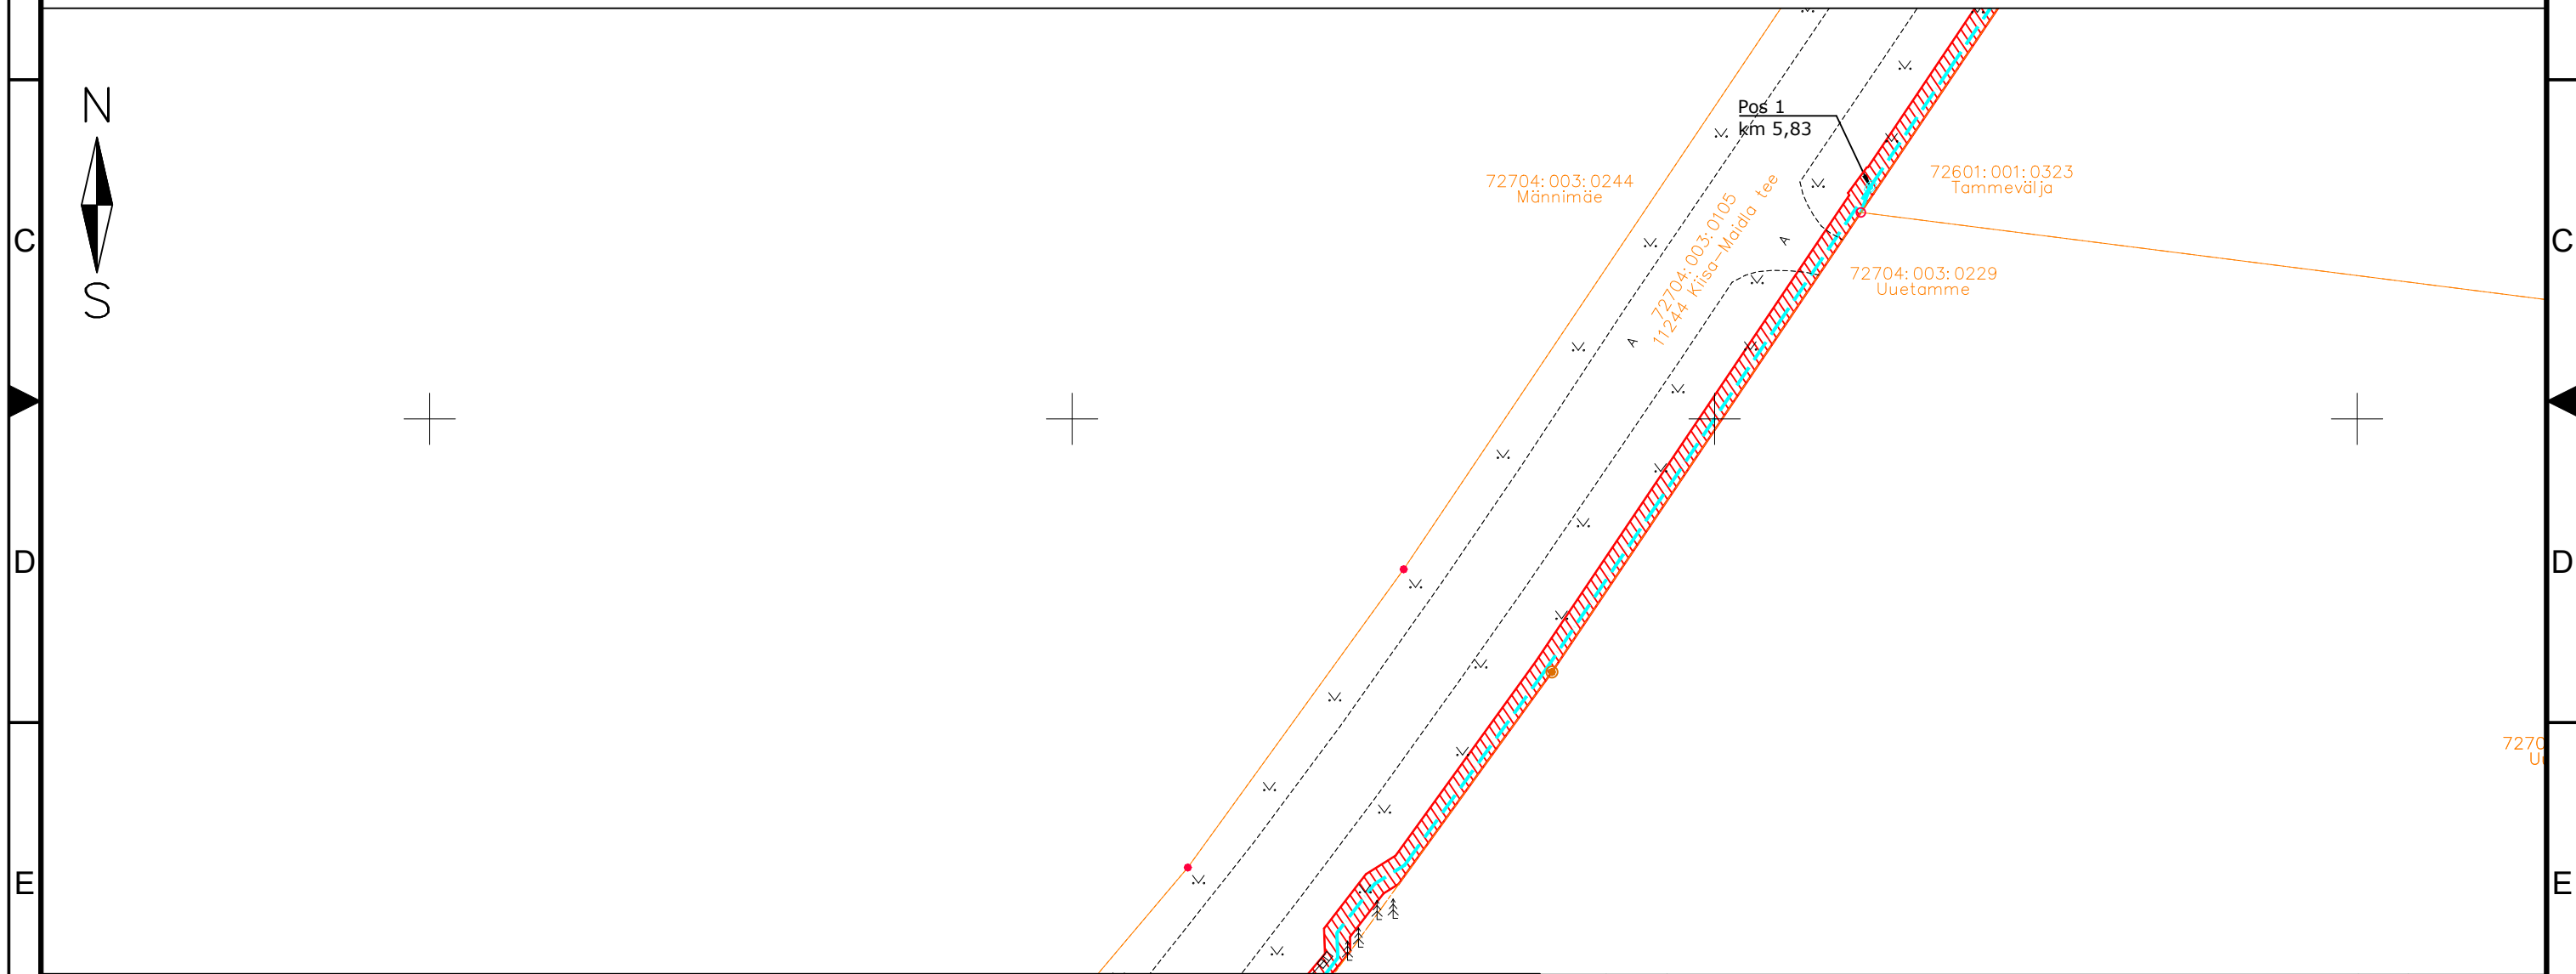






TÖÖ NIMETUS: Maidla küla sidetrass
 ADDRESS: Maidla küla, Saue vald, Harjumaa
 TELLJA: Rednet OÜ


JÕONIS: Isikliku kasutusõiguse ala		MÕÖTKAVA: 1:500			
PROJEKTEERIJAL: Kristjan Toro	MÄRKUSED:	KÕIDE/OBJEKT	STADIUM:	KUUPÄEV:	MUUDATUS:
PROJEKTJUHT: Liina Randvoo		/	TP	30.01.2025	
VASTUTAV SPETSIALIST: Liina Randvoo		LEHT/LEHTI	TÖÖ NUMBER:	GRUPP:	JÕONISE NUMBER:
		28 / 52	23025	EL	EL-6-01

Isikliku kasutusõigusega seadmise ala plaan

IKÕ ala Pos nr (plaanil) nr	Kinnistu registriosa number	Katastriüksuse tunnus, nimi ja sihtotstarve;	Ala pindala ruutmeetrites m ²	PARI ID
Pos 1	13182050	72704:003:0105 11244 Kiisa-Maidla tee Transpordimaa	9056 m ²	

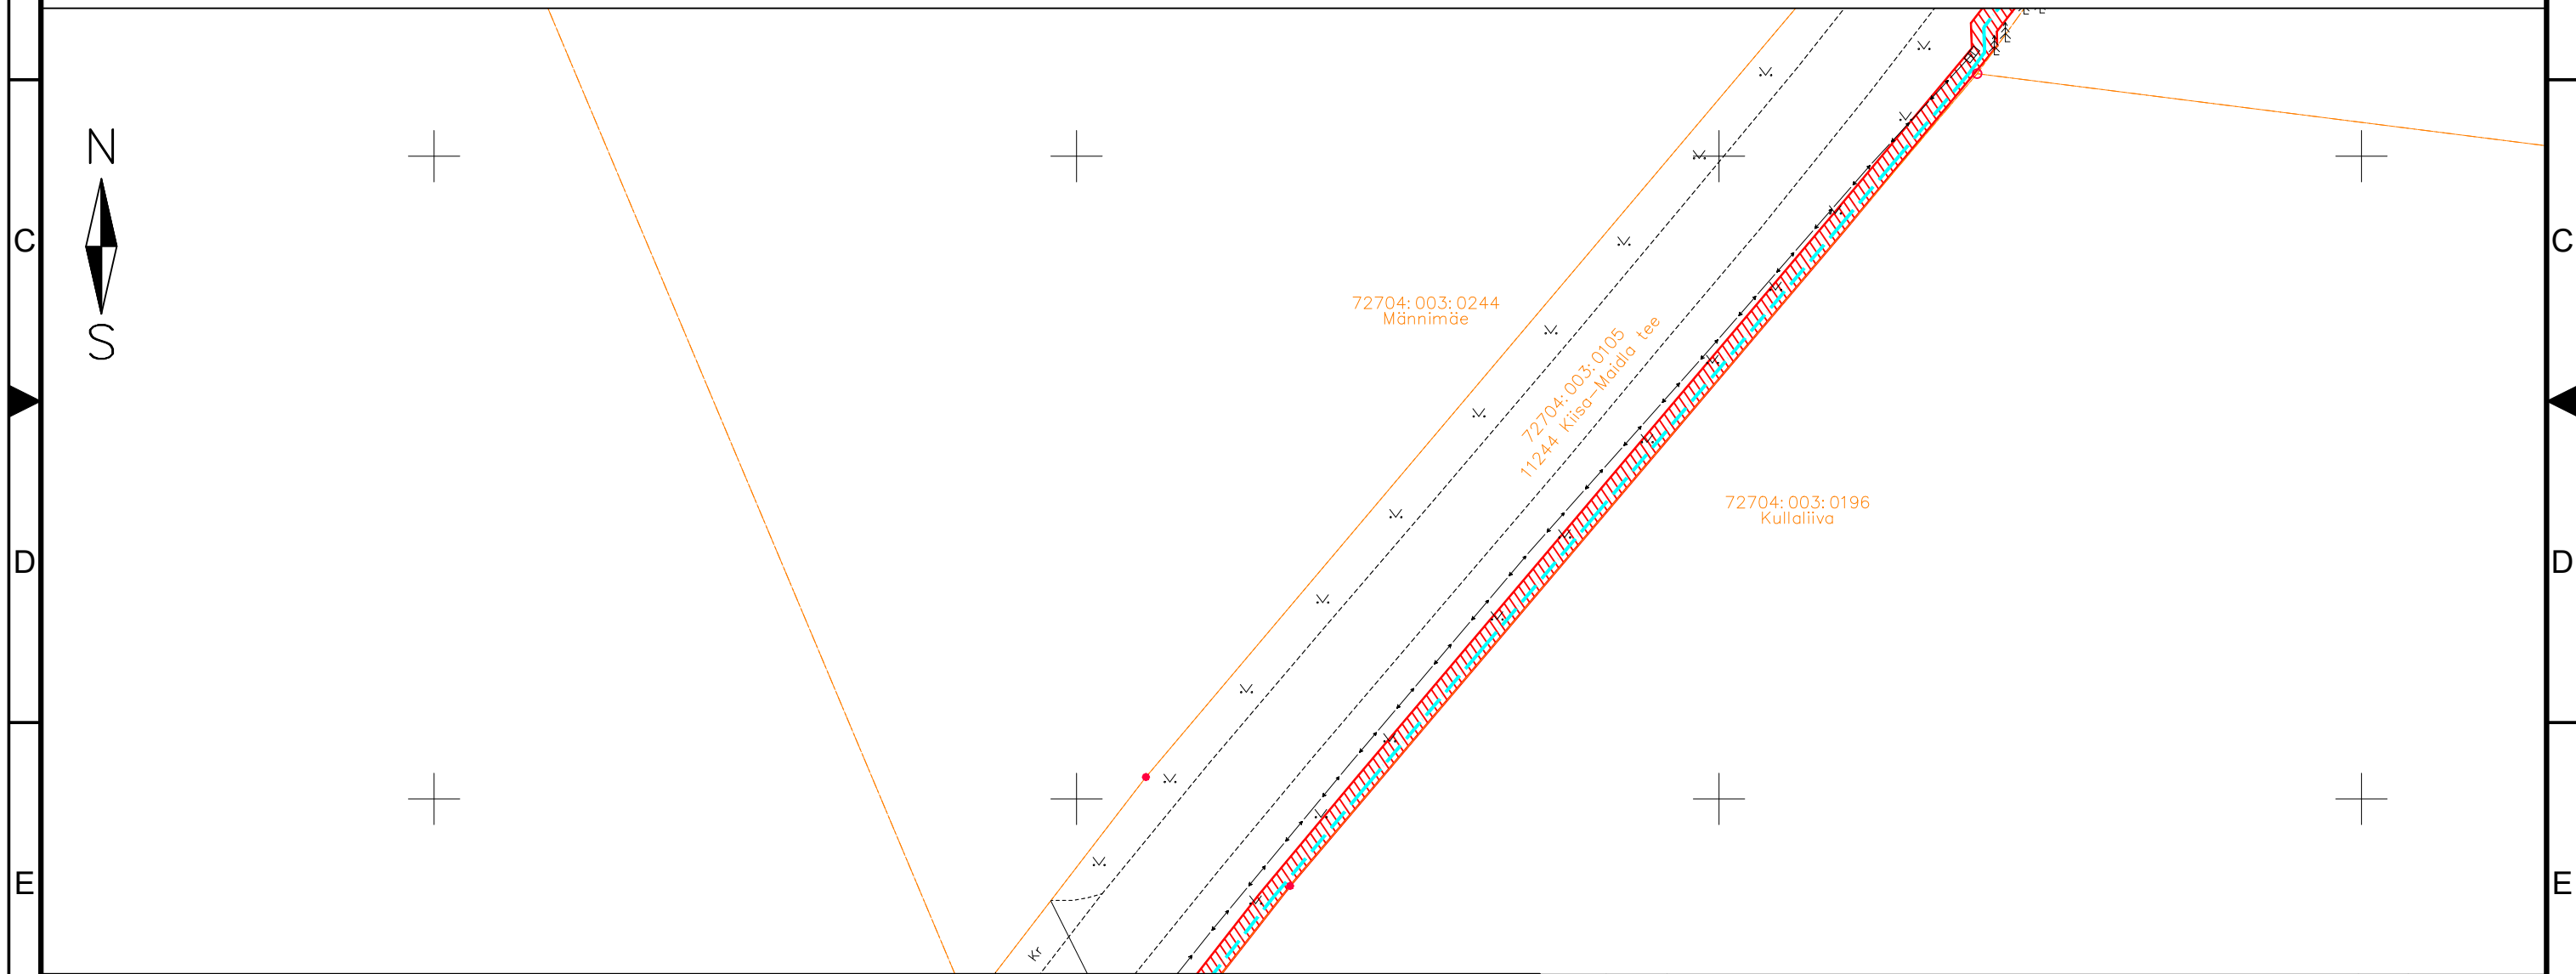





-  IKÕ seadmise ala
-  PROJEKTEERITUD SIDEKANALISATSIOON
-  PROJEKTEERITUD SIDEKAEV
-  Kinnistute piirid


Viide	Kogus	Muudatus	Init.	Kuupäev
				
TÖÖ NIMETUS: Maidla küla sidetrass				
ADDRESS: Maidla küla, Saue vald, Harjumaa				
TELLUJA: Rednet OÜ				
JÕONIS: Isikliku kasutusõiguse ala			MÕÖTKAVA: 1:500	
PROJEKTEERIJAL: Kristjan Toro	MÄRKUSED:		KÕIDE/OBJEKT: /	STADIUM: TP
PROJEKTIJUHT: Liina Randvoo			LEHT/LEHTI: 29 / 52	TÖÖ NUMBER: 23025
VASTUTAV SPETSIALIST: Liina Randvoo			GRUPP: EL	MOONISE NUMBER: EL-6-01

Isikliku kasutusõigusega seadmise ala plaan

IKÕ ala Pos nr (plaanil) nr	Kinnistu registriosa number	Katastriüksuse tunnus, nimi ja sihtotstarve;	Ala pindala ruutmeetrites m ²	PARI ID
Pos 1	13182050	72704:003:0105 11244 Kiisa-Maidla tee Transpordimaa	9056 m ²	

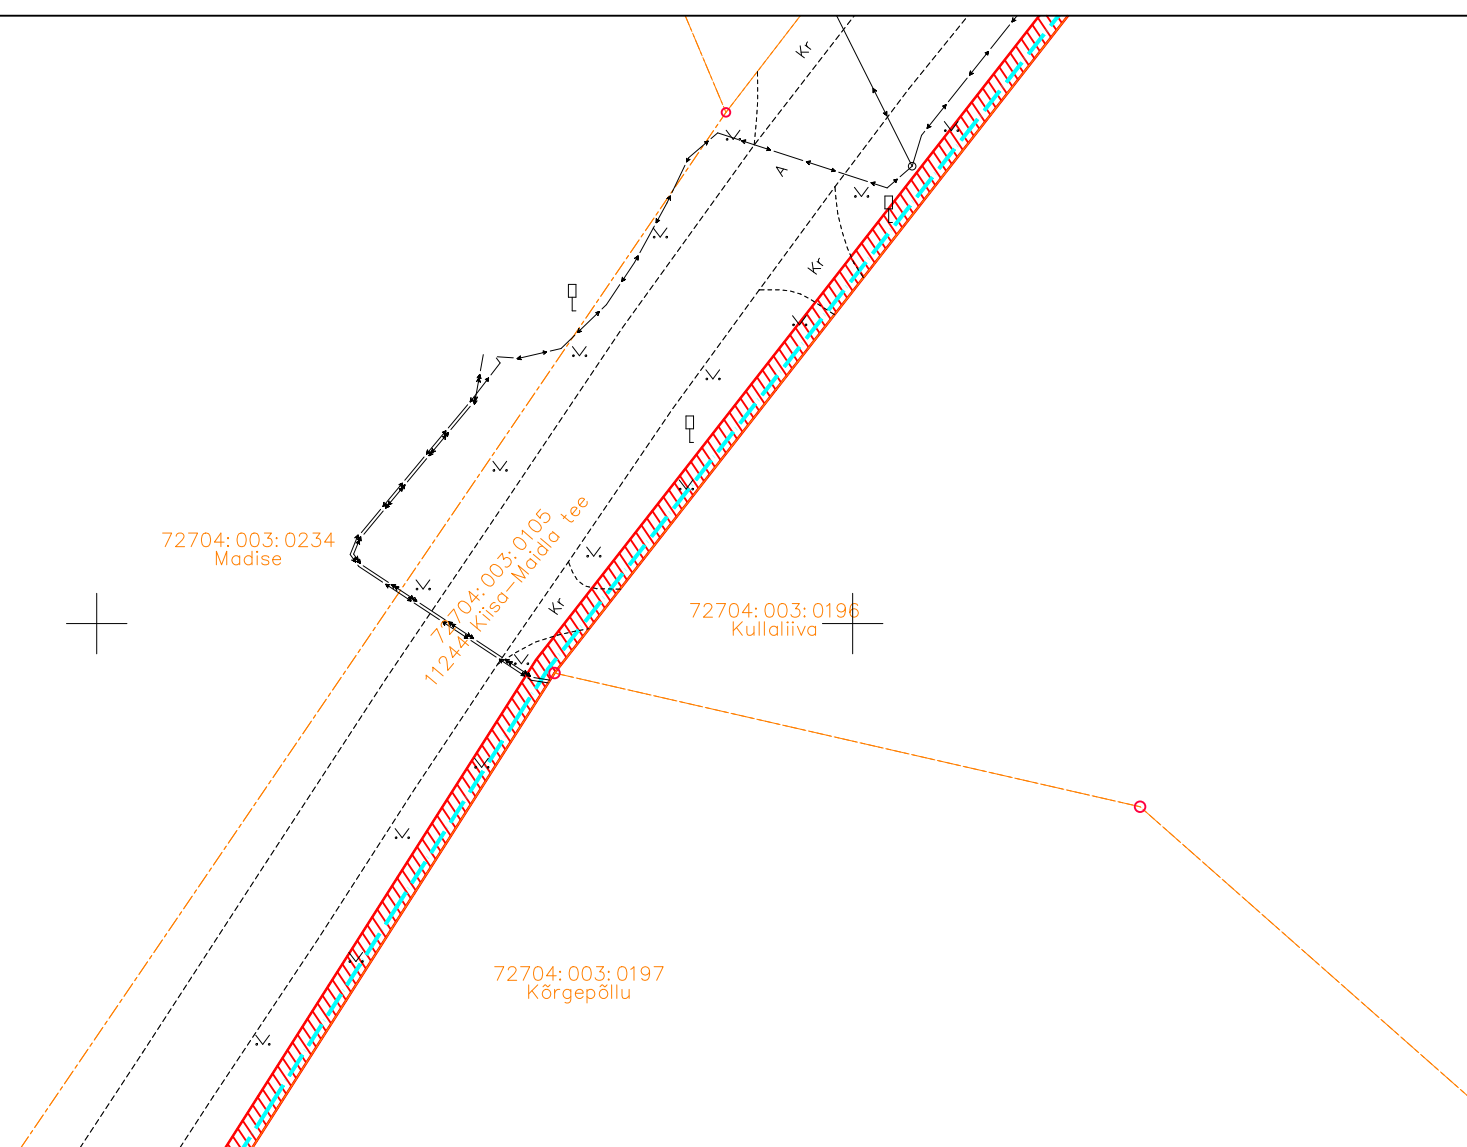


-  IKÕ seadmise ala
-  PROJEKTEERITUD SIDEKANALISATSIOON
-  Kinnistute piirid

Viide	Kogus	Muudatus	Init.	Kuupäev
		TÖÖ NIMETUS: Maidla küla sidetrass		
		ADDRESS: Maidla küla, Saue vald, Harjumaa		
		TELLUJA: Rednet OÜ		
JÕONIS: Isikliku kasutusõiguse ala		MÕÖTKAVA: 1:500		
PROJEKTEERIJAL: Kristjan Toro	MÄRKUSED:	KÕIDE/OBJEKT: /	STADIUM: TP	KUUPÄEV: 30.01.2025
PROJEKTJUHT: Liina Randvoo		LEHT/LEHTI: 30 / 52	TÖÖ NUMBER: 23025	GRUPP: EL
VASTUTAV SPETSIALIST: Liina Randvoo				JOONISE NUMBER: EL-6-01

Isikliku kasutusõigusega seadmise ala plaan

IKÕ ala Pos nr (plaanil) nr	Kinnistu registriosaka number	Katastriüksuse tunnus, nimi ja sihtotstarve;	Ala pindala ruutmeetrites m ²	PARI ID
Pos 1	13182050	72704:003:0105 11244 Kiisa-Maidla tee Transpordimaa	9056 m ²	



- IKÕ seadmise ala
- PROJEKTEERITUD SIDEKANALISATSIOON
- Kinnistute piirid

Viide	Kogus	Muudatus	Init.	Kuupäev

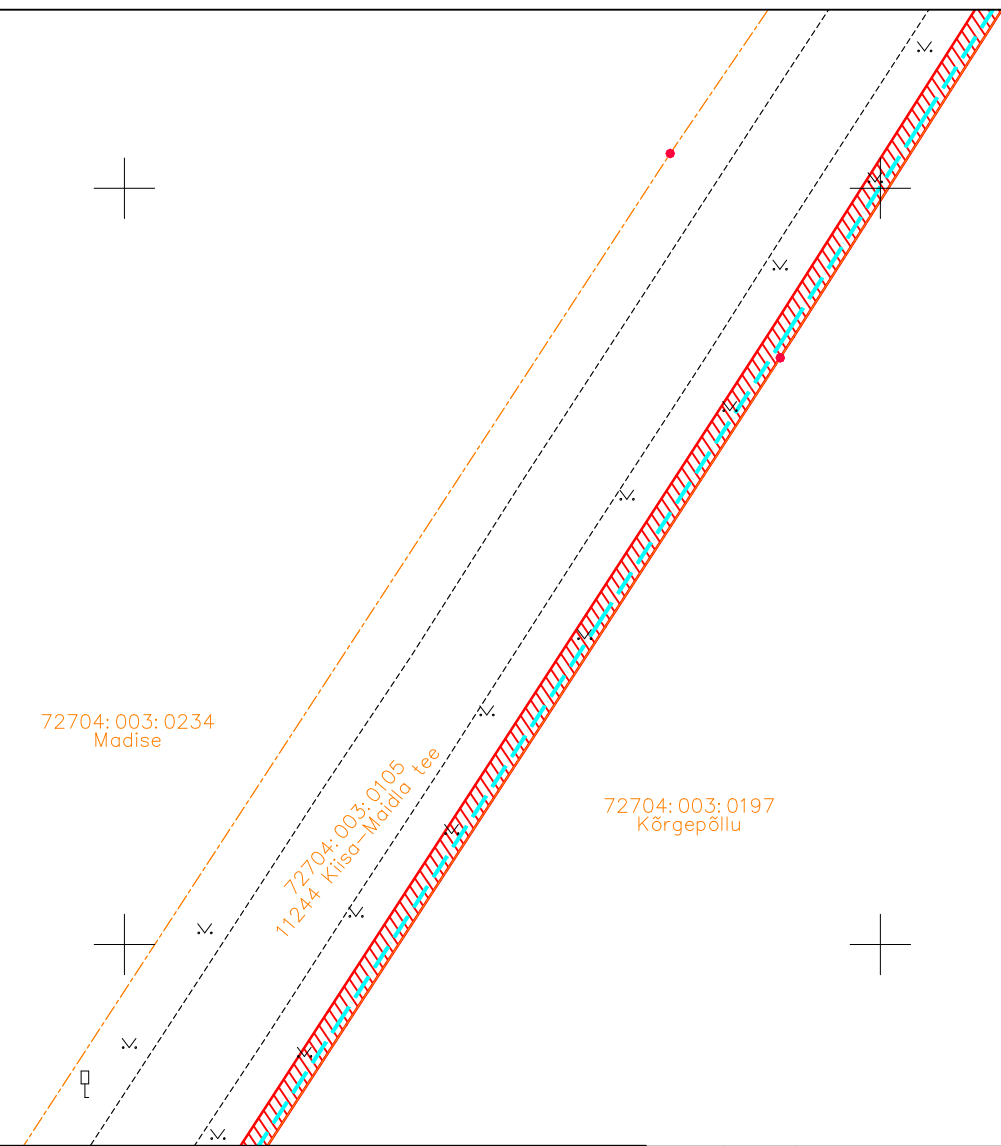
ITK




TÖÖ NIMETUS: Maidla küla sidetrass
 ADDRESS: Maidla küla, Saue vald, Harjumaa
 TELLJA: Rednet OÜ


JÕONIS: Isikliku kasutusõiguse ala		MÕÖTKAVA: 1:500	
PROJEKTEERIJAL: Kristjan Toro	MÄRKUSED:	KÕIDE/OBJEKT: /	STADIUM: TP
PROJEKTIJUHT: Liina Randvoo		LEHT/LEHTI: 31 / 52	STADIUM: TP
VASTUTAV SPETSIALIST: Liina Randvoo		TÖÖ NUMBER: 23025	GRUPP: EL
			MOODATIS: MUUDATUS: EL-6-01

Isikliku kasutusõigusega seadmise ala plaan

IKÕ ala Pos nr (plaanil) nr	Kinnistu registriosa number	Katastriüksuse tunnus, nimi ja sihtotstarve;	Ala pindala ruutmeetrites m ²	PARI ID
Pos 1	13182050	72704:003:0105 11244 Kiisa-Maidla tee Transpordimaa	9056 m ²	

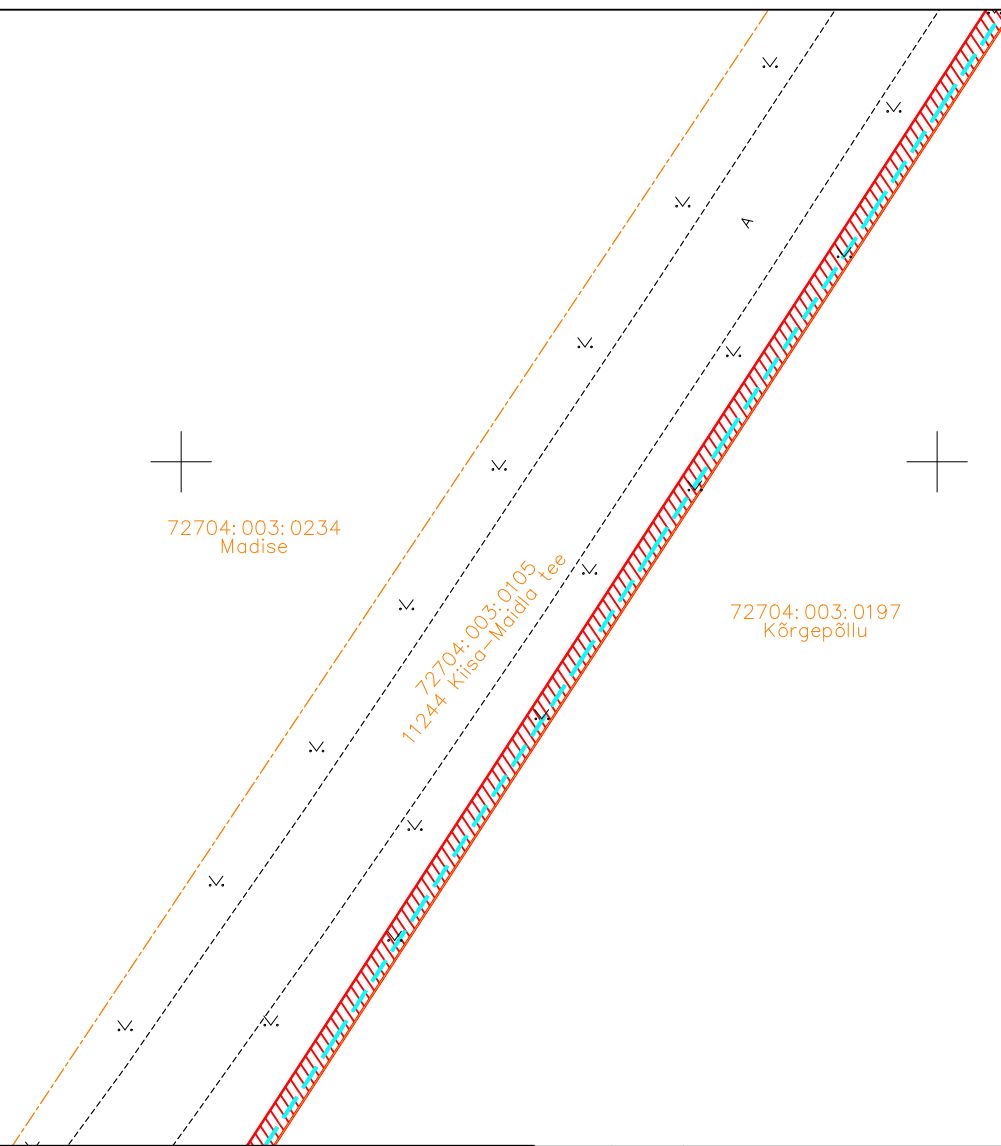





-  IKÕ seadmise ala
-  PROJEKTEERITUD SIDEKANALISATSIOON
-  Kinnistute piirid


Viide	Kogus	Muudatus	Init.	Kuupäev
				
TÖÖ NIMETUS: Maidla küla sidetrass				
ADDRESS: Maidla küla, Saue vald, Harjumaa				
TELLUJA: Rednet OÜ				
JÕONIS: Isikliku kasutusõiguse ala			MÕÖTKAVA: 1:500	
PROJEKTEERIJAL: Kristjan Toro	MÄRKUSED:		KÕIDE/OBJEKT: /	STADIUM: TP
PROJEKTJUHT: Liina Randvoo			LEHT/LEHTI: 32 / 52	TÖÖ NUMBER: 23025
VASTUTAV SPETSIALIST: Liina Randvoo			GRUPP: EL	JOONISE NUMBER: EL-6-01

Isikliku kasutusõigusega seadmise ala plaan

IKÕ ala Pos nr (plaanil) nr	Kinnistu registriosa number	Katastriüksuse tunnus, nimi ja sihtotstarve;	Ala pindala ruutmeetrites m ²	PARI ID
Pos 1	13182050	72704:003:0105 11244 Kiisa-Maidla tee Transpordimaa	9056 m ²	

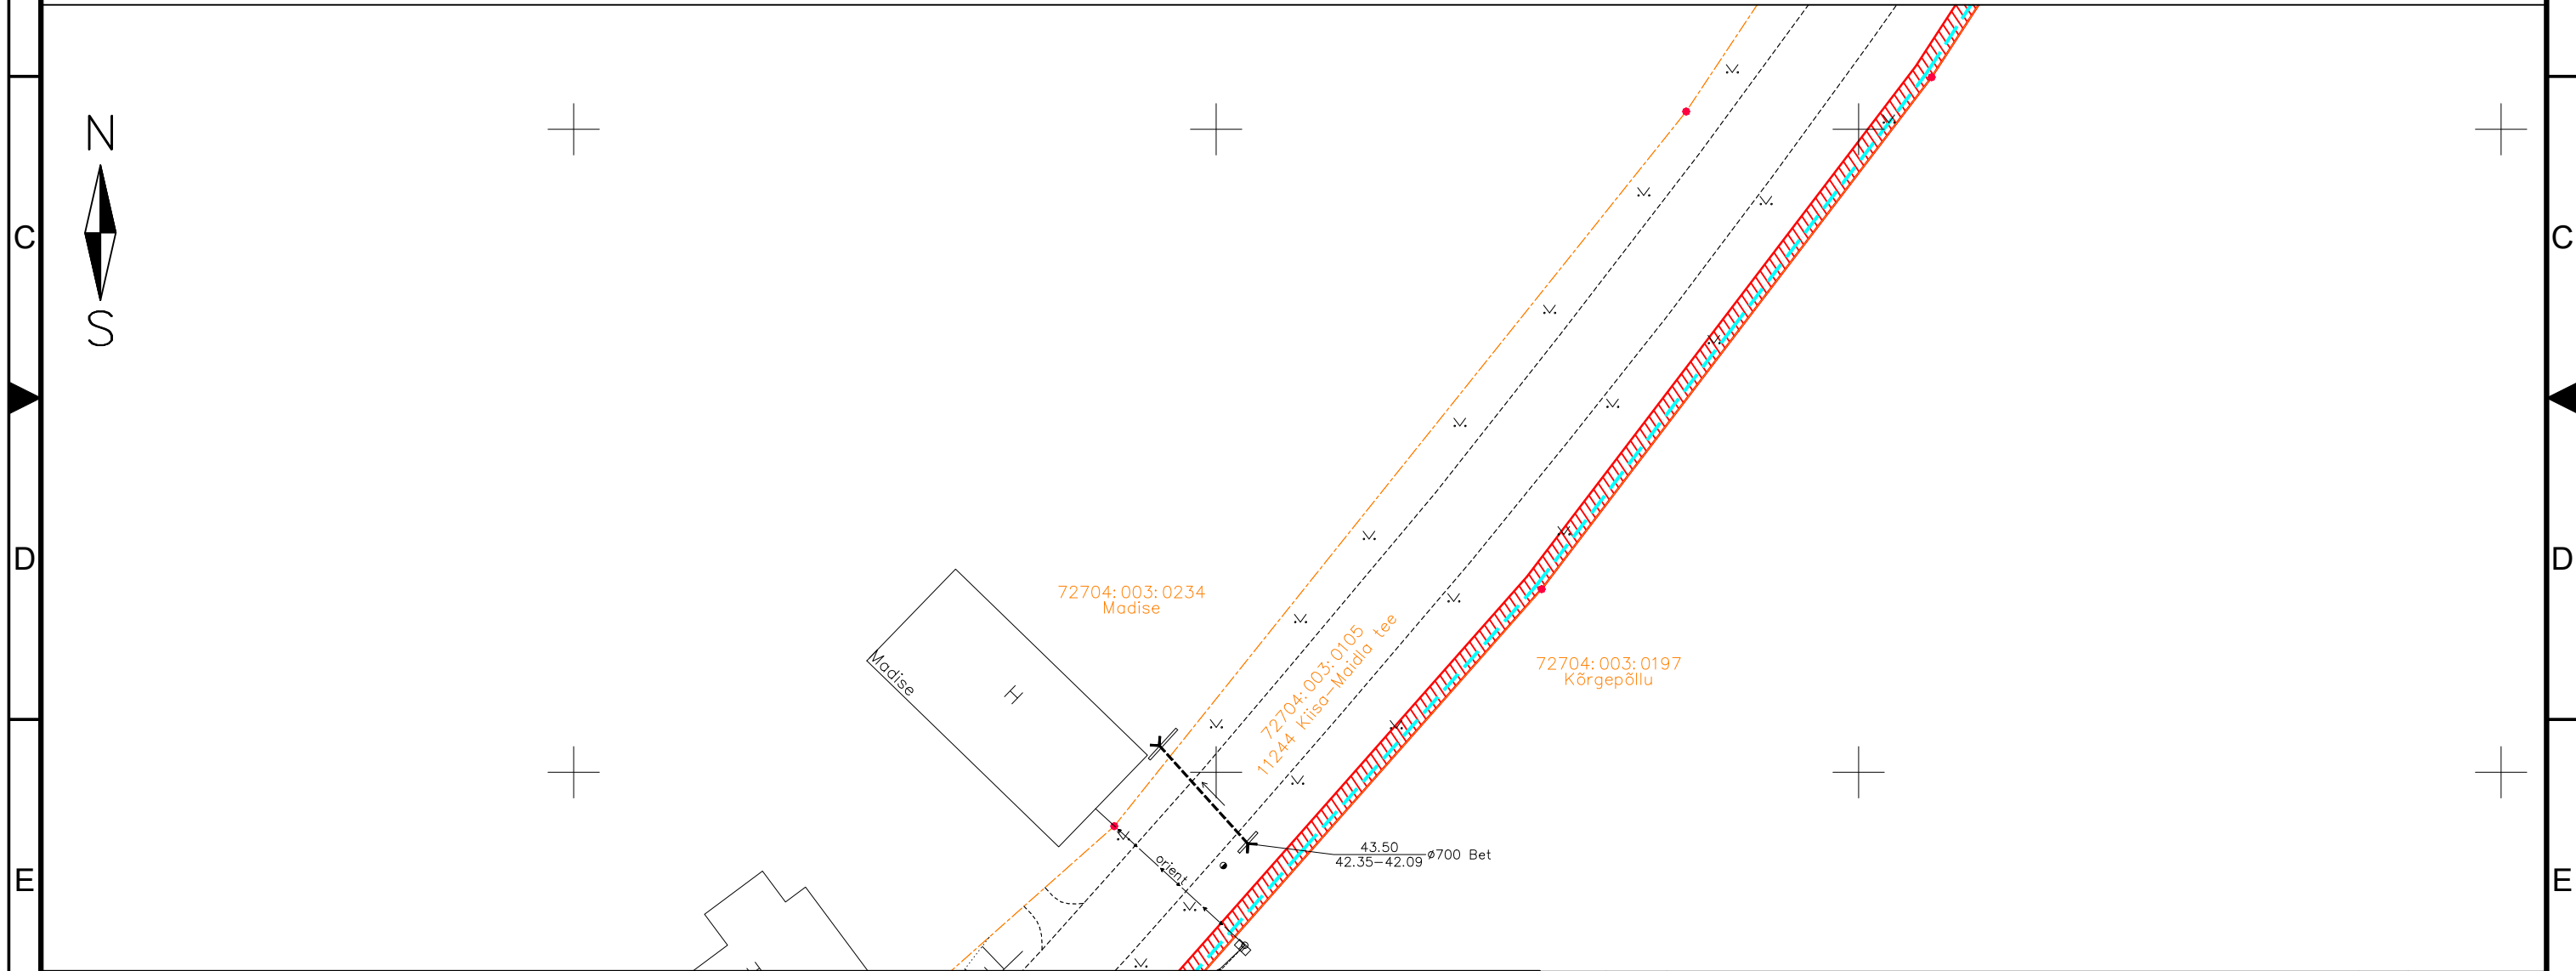





-  IKÕ seadmise ala
-  PROJEKTEERITUD SIDEKANALISATSIOON
-  Kinnistute piirid


Viide	Kogus	Muudatus	Init.	Kuupäev
				
TÖÖ NIMETUS: Maidla küla sidetrass				
ADDRESS: Maidla küla, Saue vald, Harjumaa				
TELLUJA: Rednet OÜ				
JÕONIS: Isikliku kasutusõiguse ala			MÕÖTKAVA: 1:500	
PROJEKTEERIJAL: Kristjan Toro	MÄRKUSED:		KÕIDE/OBJEKT: /	STADIUM: TP
PROJEKTIJUHT: Liina Randvoo			LEHT/LEHTI: 33 / 52	TÖÖ NUMBER: 23025
VASTUTAV SPETSIALIST: Liina Randvoo			GRUPP: EL	JOONISE NUMBER: EL-6-01

Isikliku kasutusõigusega seadmise ala plaan

IKÕ ala Pos nr (plaanil) nr	Kinnistu registriosa number	Katastriüksuse tunnus, nimi ja sihtotstarve;	Ala pindala ruutmeetrites m ²	PARI ID
Pos 1	13182050	72704:003:0105 11244 Kiisa-Maidla tee Transpordimaa	9056 m ²	

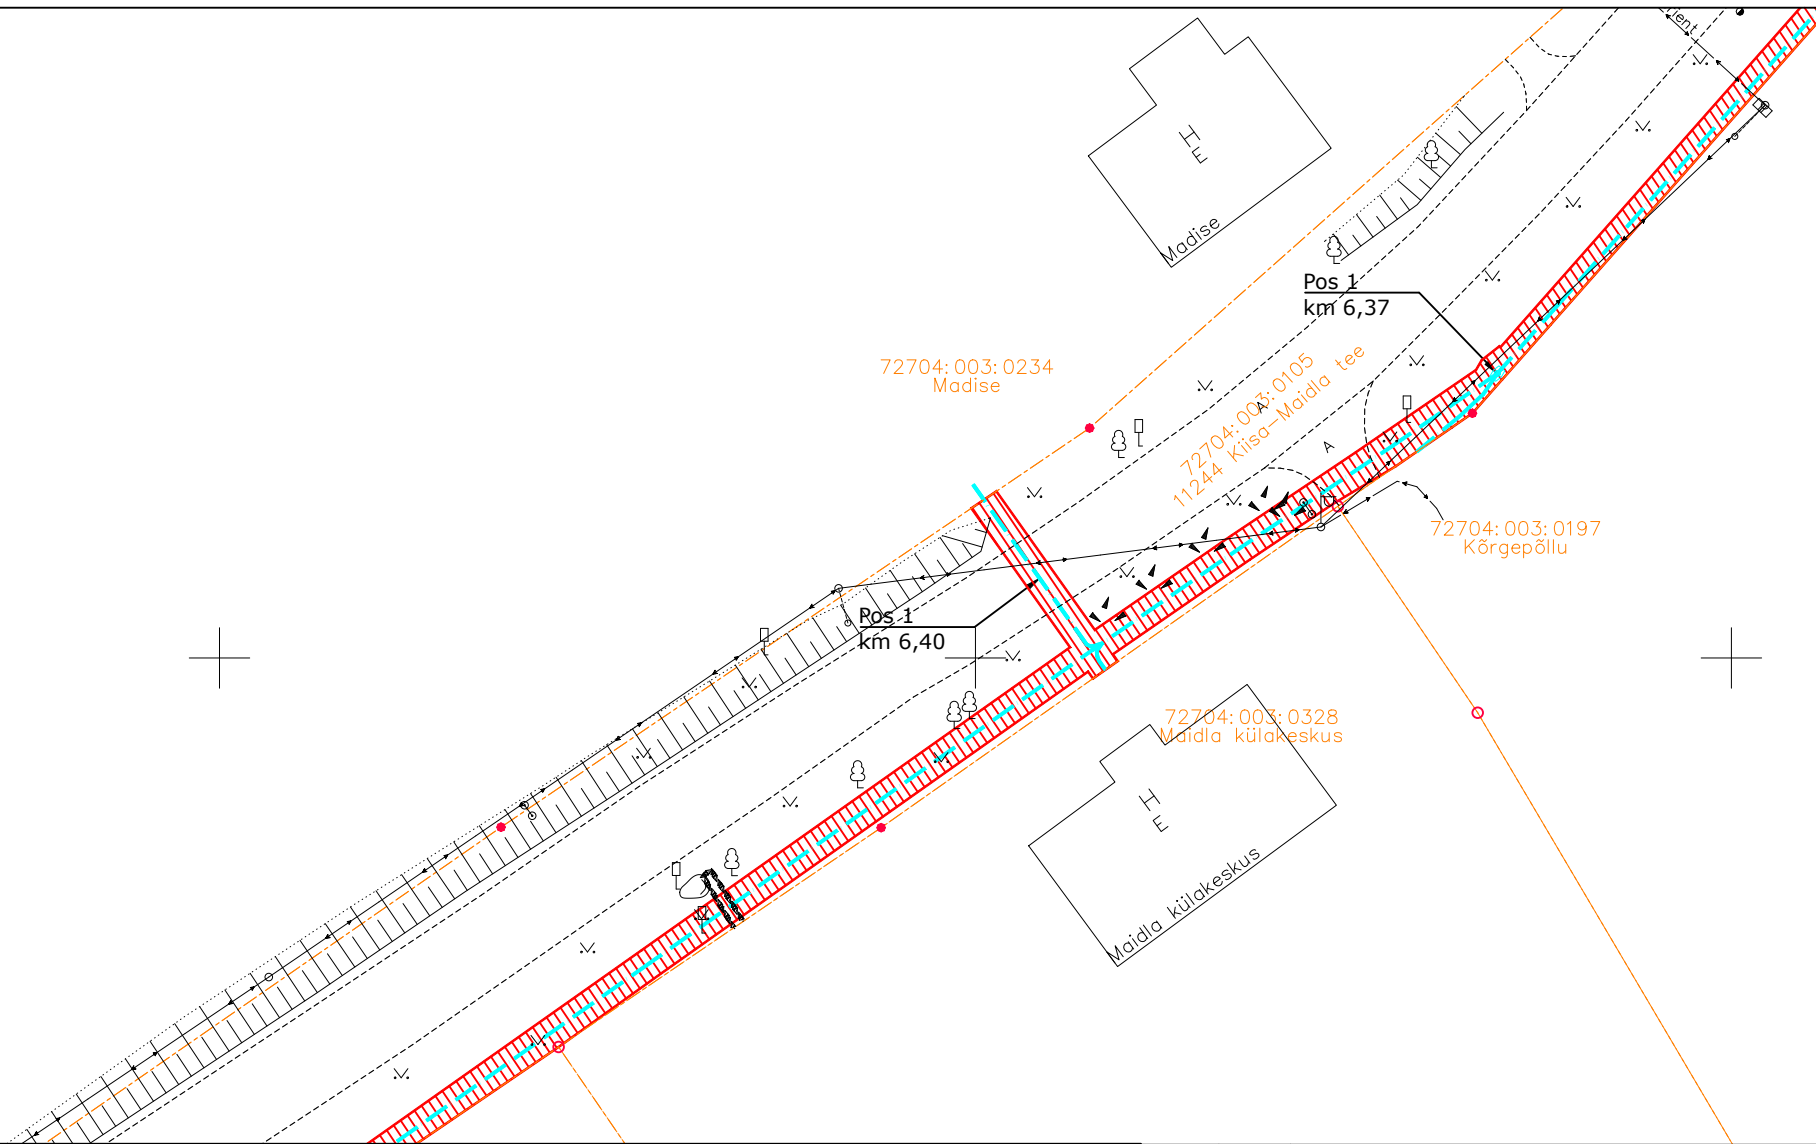






-  IKÕ seadmise ala
-  PROJEKTEERITUD SIDEKANALISATSIOON
-  Kinnistute piirid

Viide	Kogus	Muudatus	Init.	Kuupäev
		TÖÖ NIMETUS: Maidla küla sidetrass ADDRESS: Maidla küla, Saue vald, Harjumaa TELLJA: Rednet OÜ		
JOONIS: Isikliku kasutusõiguse ala		MÕÖTKAVA: 1:500		
PROJEKTEERIJAL: Kristjan Toro PROJEKTJUHT: Liina Randvoo VASTUTAV SPETSIALIST: Liina Randvoo	MÄRKUSED:	KÕIDE/OBJEKT: / LEHT/LEHTI: 34 / 52	STAADIUM: TP TÖÖ NUMBER: 23025	KUUPÄEV: 30.01.2025 GRUPP: EL MUUDATUS: EL-6-01

Isikliku kasutusõigusega seadmise ala plaan

IKÕ ala Pos nr (plaanil) nr	Kinnistu registriosa number	Katastriüksuse tunnus, nimi ja sihtotstarve;	Ala pindala ruutmeetrites m ²	PARI ID
Pos 1	13182050	72704:003:0105 11244 Kiisa-Maidla tee Transpordimaa	9056 m ²	



-  IKÕ seadmise ala
-  PROJEKTEERITUD SIDEKANALISATSIOON
-  PROJEKTEERITUD SIDEKAEV
-  Kinnistute piirid

Viide	Kogus	Muudatus	Init.	Kuupäev

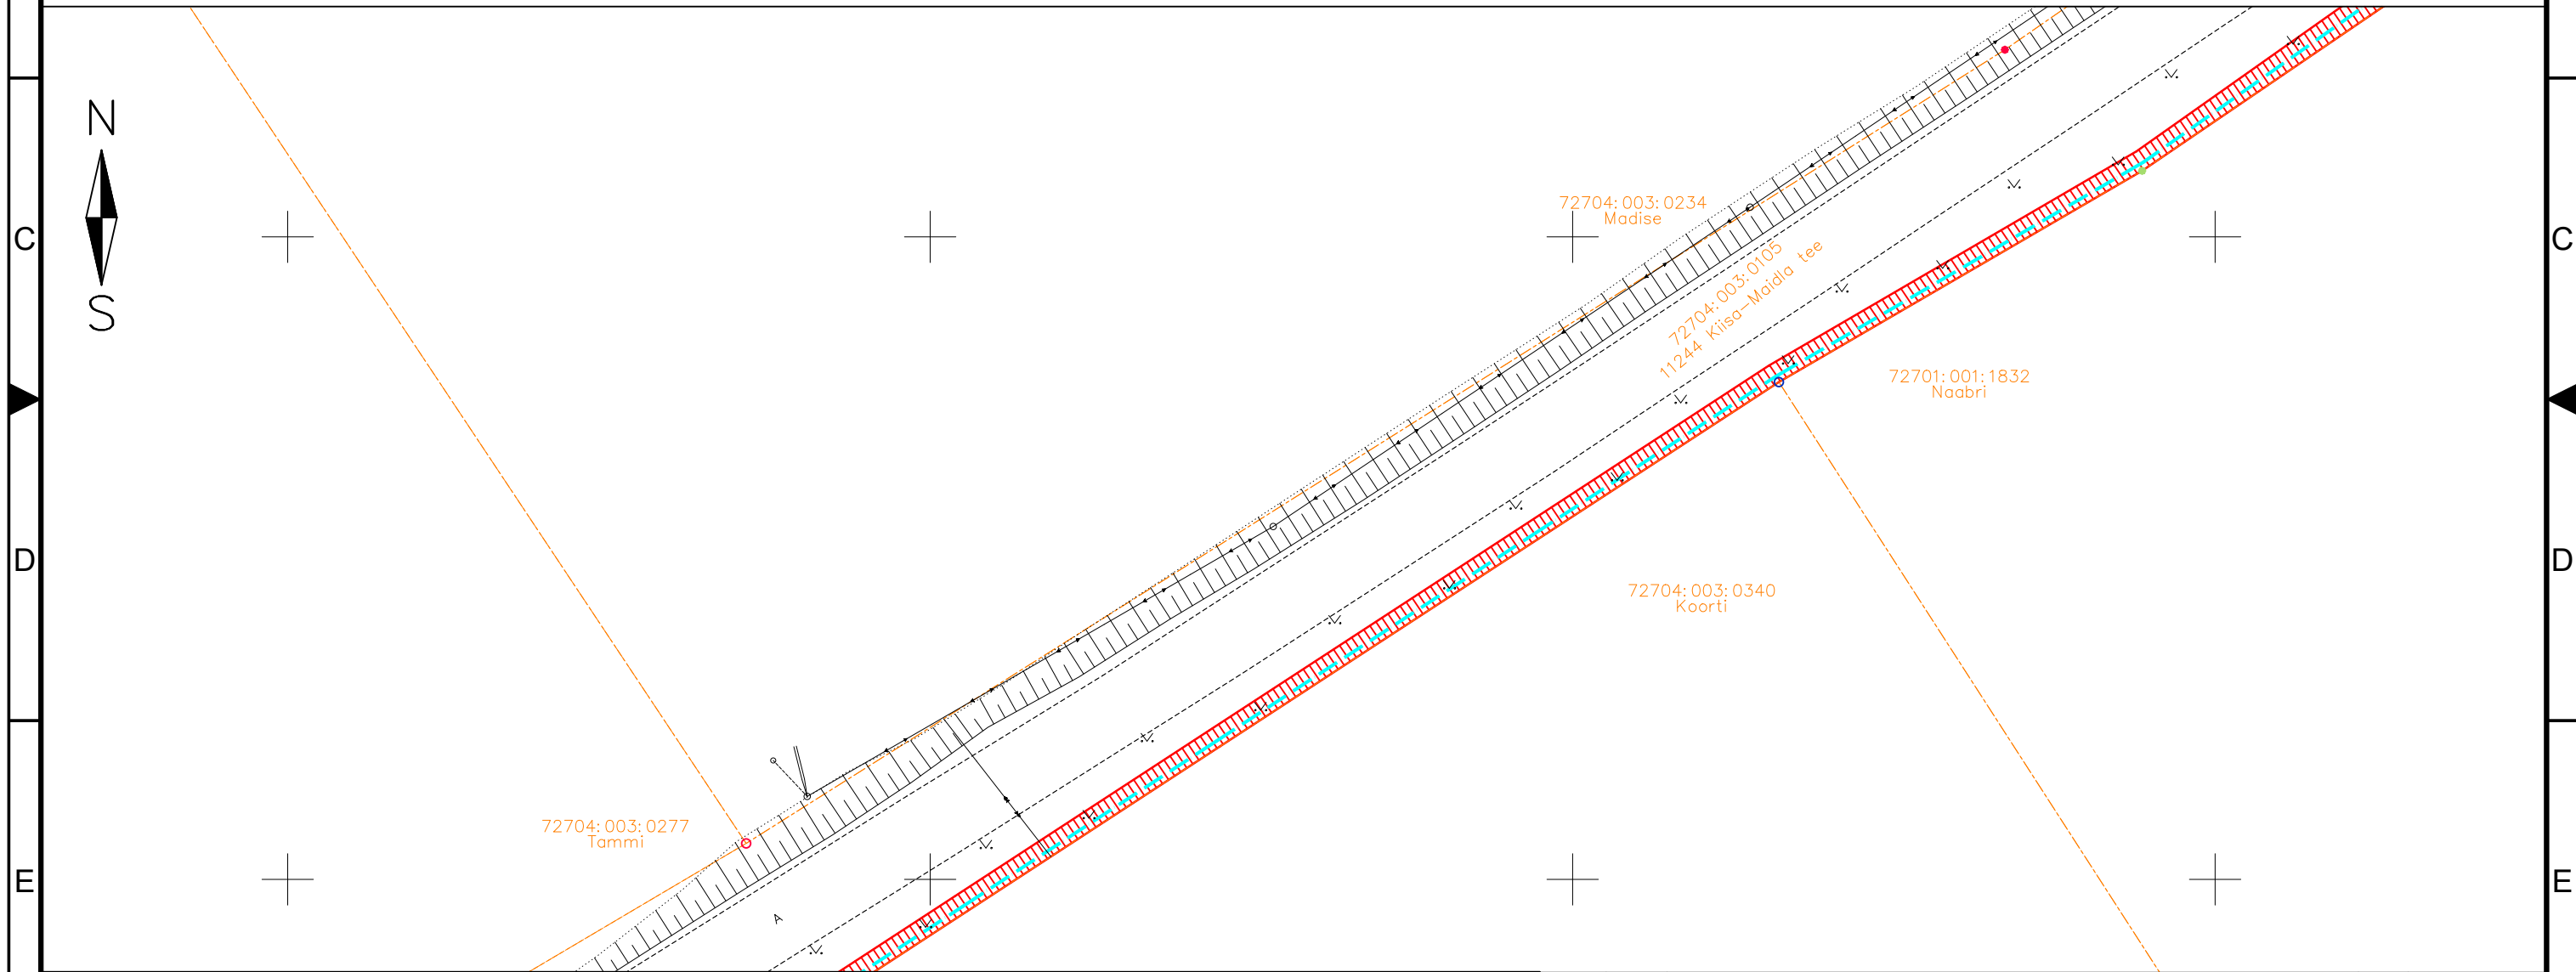





TÖÖ NIMETUS: Maidla küla sidetrass
 ADDRESS: Maidla küla, Saue vald, Harjumaa
 TELLJA: Rednet OÜ


JÕONIS: Isikliku kasutusõiguse ala		MÕÖTKAVA: 1:500			
PROJEKTEERIJAL: Kristjan Toro	MÄRKUSED:	KÕIDE/OBJEKT: /	STADIUM: TP	KUUPÄEV: 30.01.2025	MUUDATUS:
PROJEKTIJUHT: Liina Randvoo		LEHT/LEHTI: 35 / 52	TÖÖ NUMBER: 23025	GRUPP: EL	JÕONISE NUMBER: EL-6-01
VASTUTAV SPETSIALIST: Liina Randvoo					

Isikliku kasutusõigusega seadmise ala plaan

IKÕ ala Pos nr (plaanil) nr	Kinnistu registriosa number	Katastriüksuse tunnus, nimi ja sihtotstarve;	Ala pindala ruutmeetrites m ²	PARI ID
Pos 1	13182050	72704:003:0105 11244 Kiisa-Maidla tee Transpordimaa	9056 m ²	

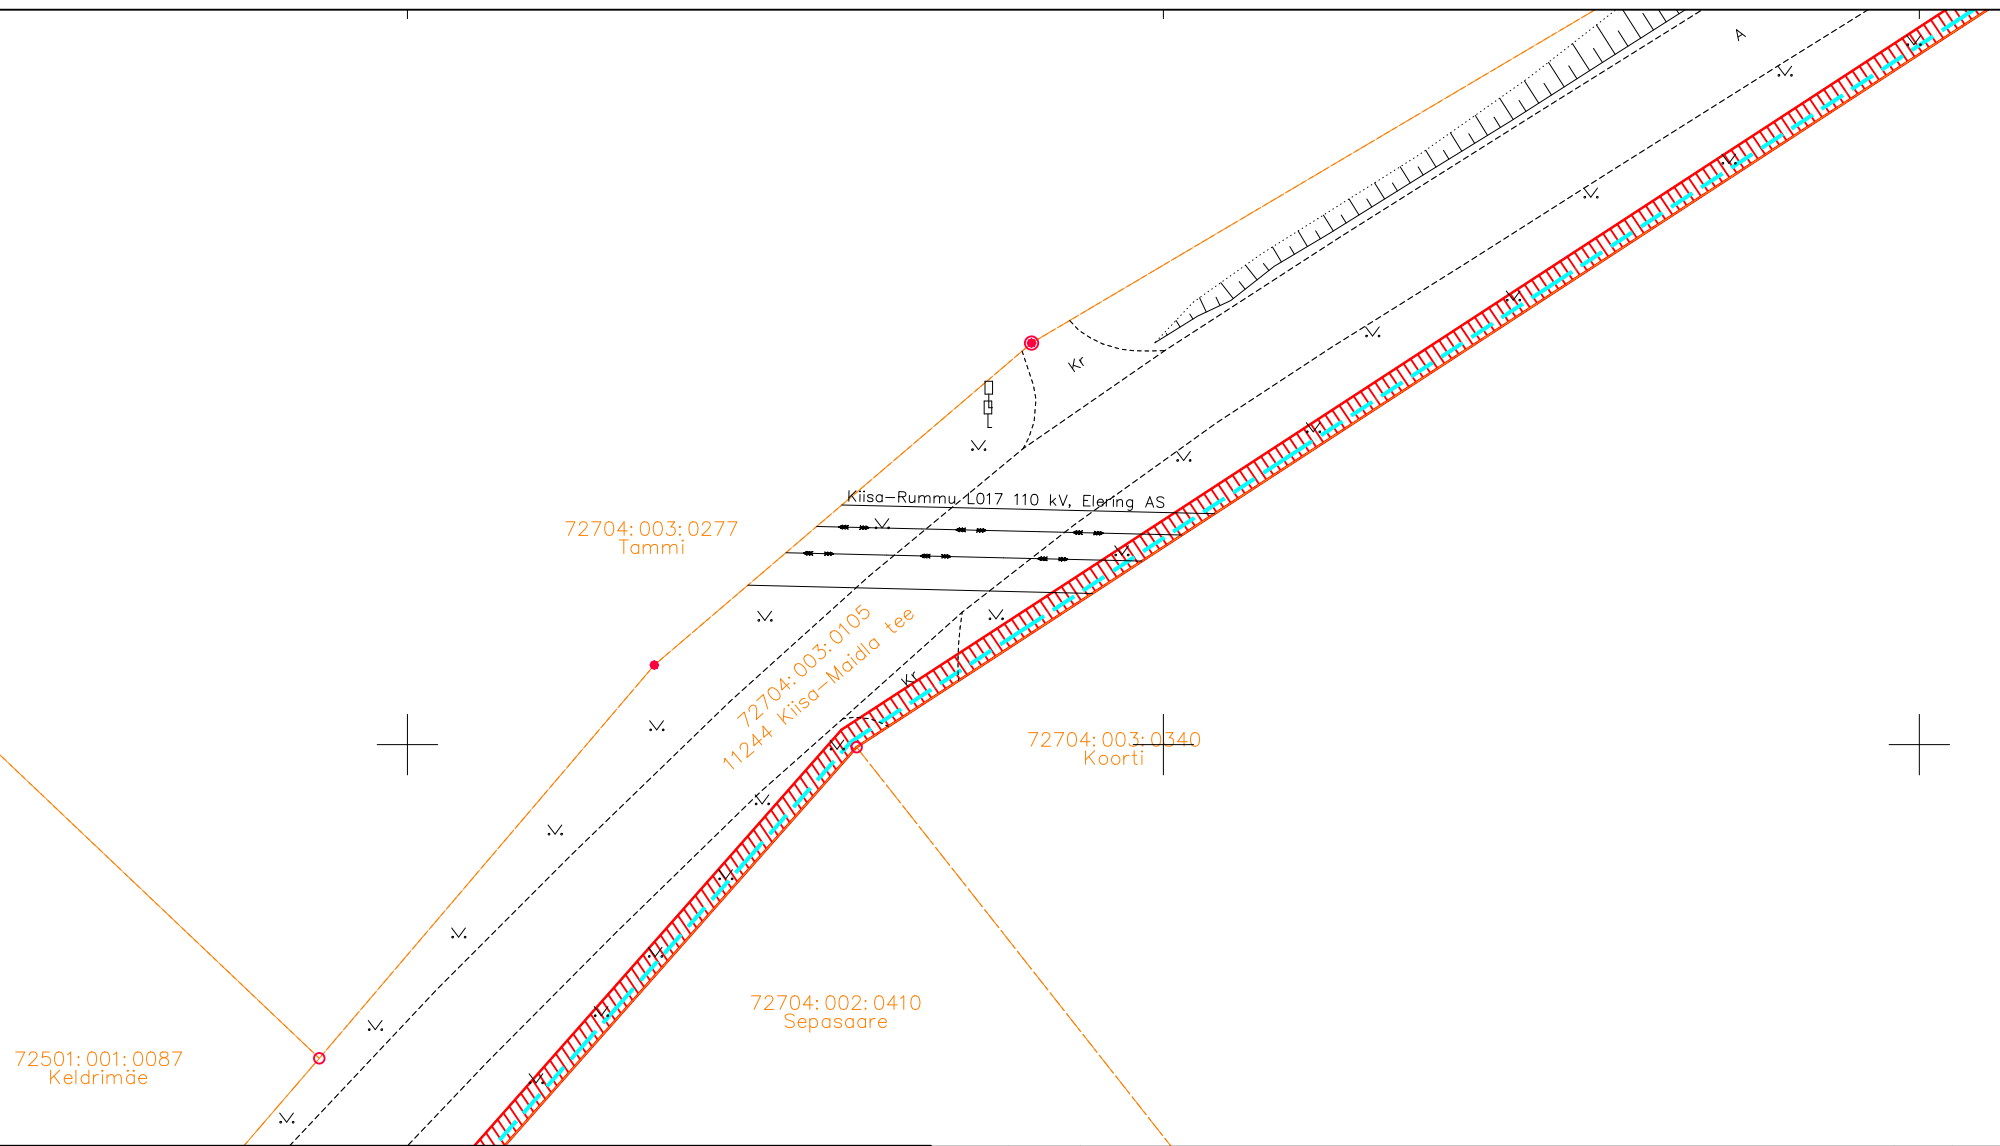


-  IKÕ seadmise ala
-  PROJEKTEERITUD SIDEKANALISATSIOON
-  Kinnistute piirid

Viide	Kogus	Muudatus	Init.	Kuupäev
				
TÖÖ NIMETUS: Maidla küla sidetrass				
ADDRESS: Maidla küla, Saue vald, Harjumaa				
TELLUA: Rednet OÜ				
JÕONIS: Isikliku kasutusõiguse ala			MÕÖTKAVA: 1:500	
PROJEKTEERIJAL: Kristjan Toro	MÄRKUSED:		KÕIDE/OBJEKT: /	STADIUM: TP
PROJEKTIJUHT: Liina Randvoo			LEHT/LEHTI: 36 / 52	TÖÖ NUMBER: 23025
VASTUTAV SPETSIALIST: Liina Randvoo			GRUPP: EL	MOODATUS: MUUDATUS: EL-6-01

Isikliku kasutusõigusega seadmise ala plaan

IKÕ ala Pos nr (plaanil) nr	Kinnistu registriosa number	Katastriüksuse tunnus, nimi ja sihtotstarve;	Ala pindala ruutmeetrites m ²	PARI ID
Pos 1	13182050	72704:003:0105 11244 Kiisa-Maidla tee Transpordimaa	9056 m ²	

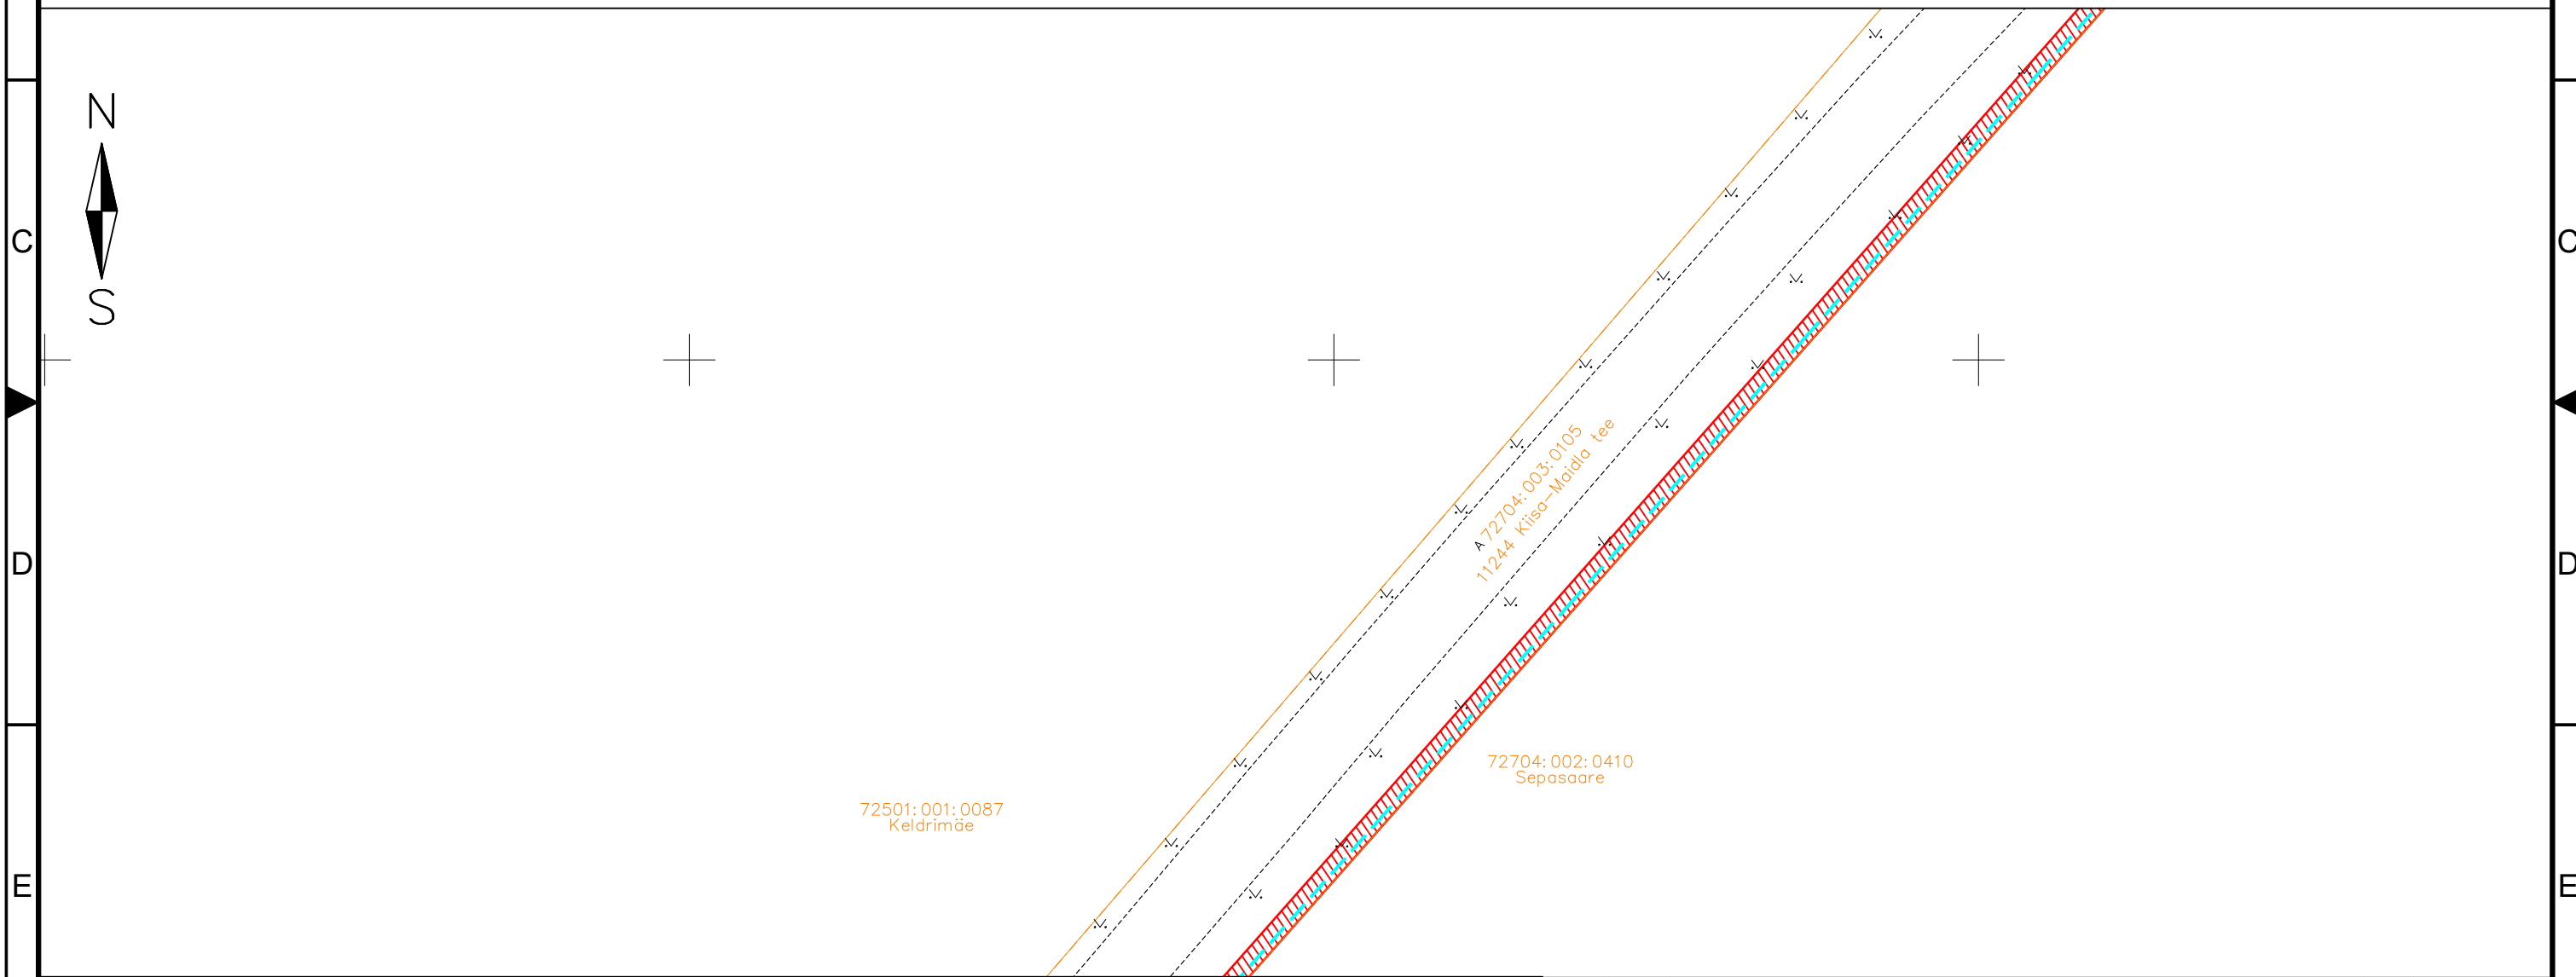





- IKÕ seadmise ala
- PROJEKTEERITUD SIDEKANALISATSIOON
- Kinnistute piirid

Viide	Kogus	Muudatus	Init.	Kuupäev
TÖÖ NIMETUS: Maidla küla sidetrass				
ADDRESS: Maidla küla, Saue vald, Harjumaa				
TELLUJA: Rednet OÜ				
JÕONIS: Isikliku kasutusõiguse ala			MÕÖTKAVA: 1:500	
PROJEKTEERIJAL: Kristjan Toro	MÄRKUSED:		KÕIDE/OBJEKT: /	STADIUM: TP
PROJEKTIJUHT: Liina Randvoo			LEHT/LEHTI: 37/52	TÖÖ NUMBER: 23025
VASTUTAV SPETSIALIST: Liina Randvoo			GRUPP: EL	JOONISE NUMBER: EL-6-01

Isikliku kasutusõigusega seadmise ala plaan

IKÕ ala Pos nr (plaanil) nr	Kinnistu registriosa number	Katastriüksuse tunnus, nimi ja sihtotstarve;	Ala pindala ruutmeetrites m ²	PARI ID
Pos 1	13182050	72704:003:0105 11244 Kiisa-Maidla tee Transpordimaa	9056 m ²	



-  IKÕ seadmise ala
-  PROJEKTEERITUD SIDEKANALISATSIOON
-  Kinnistute piirid

Viide	Kogus	Muudatus	Init.	Kuupäev

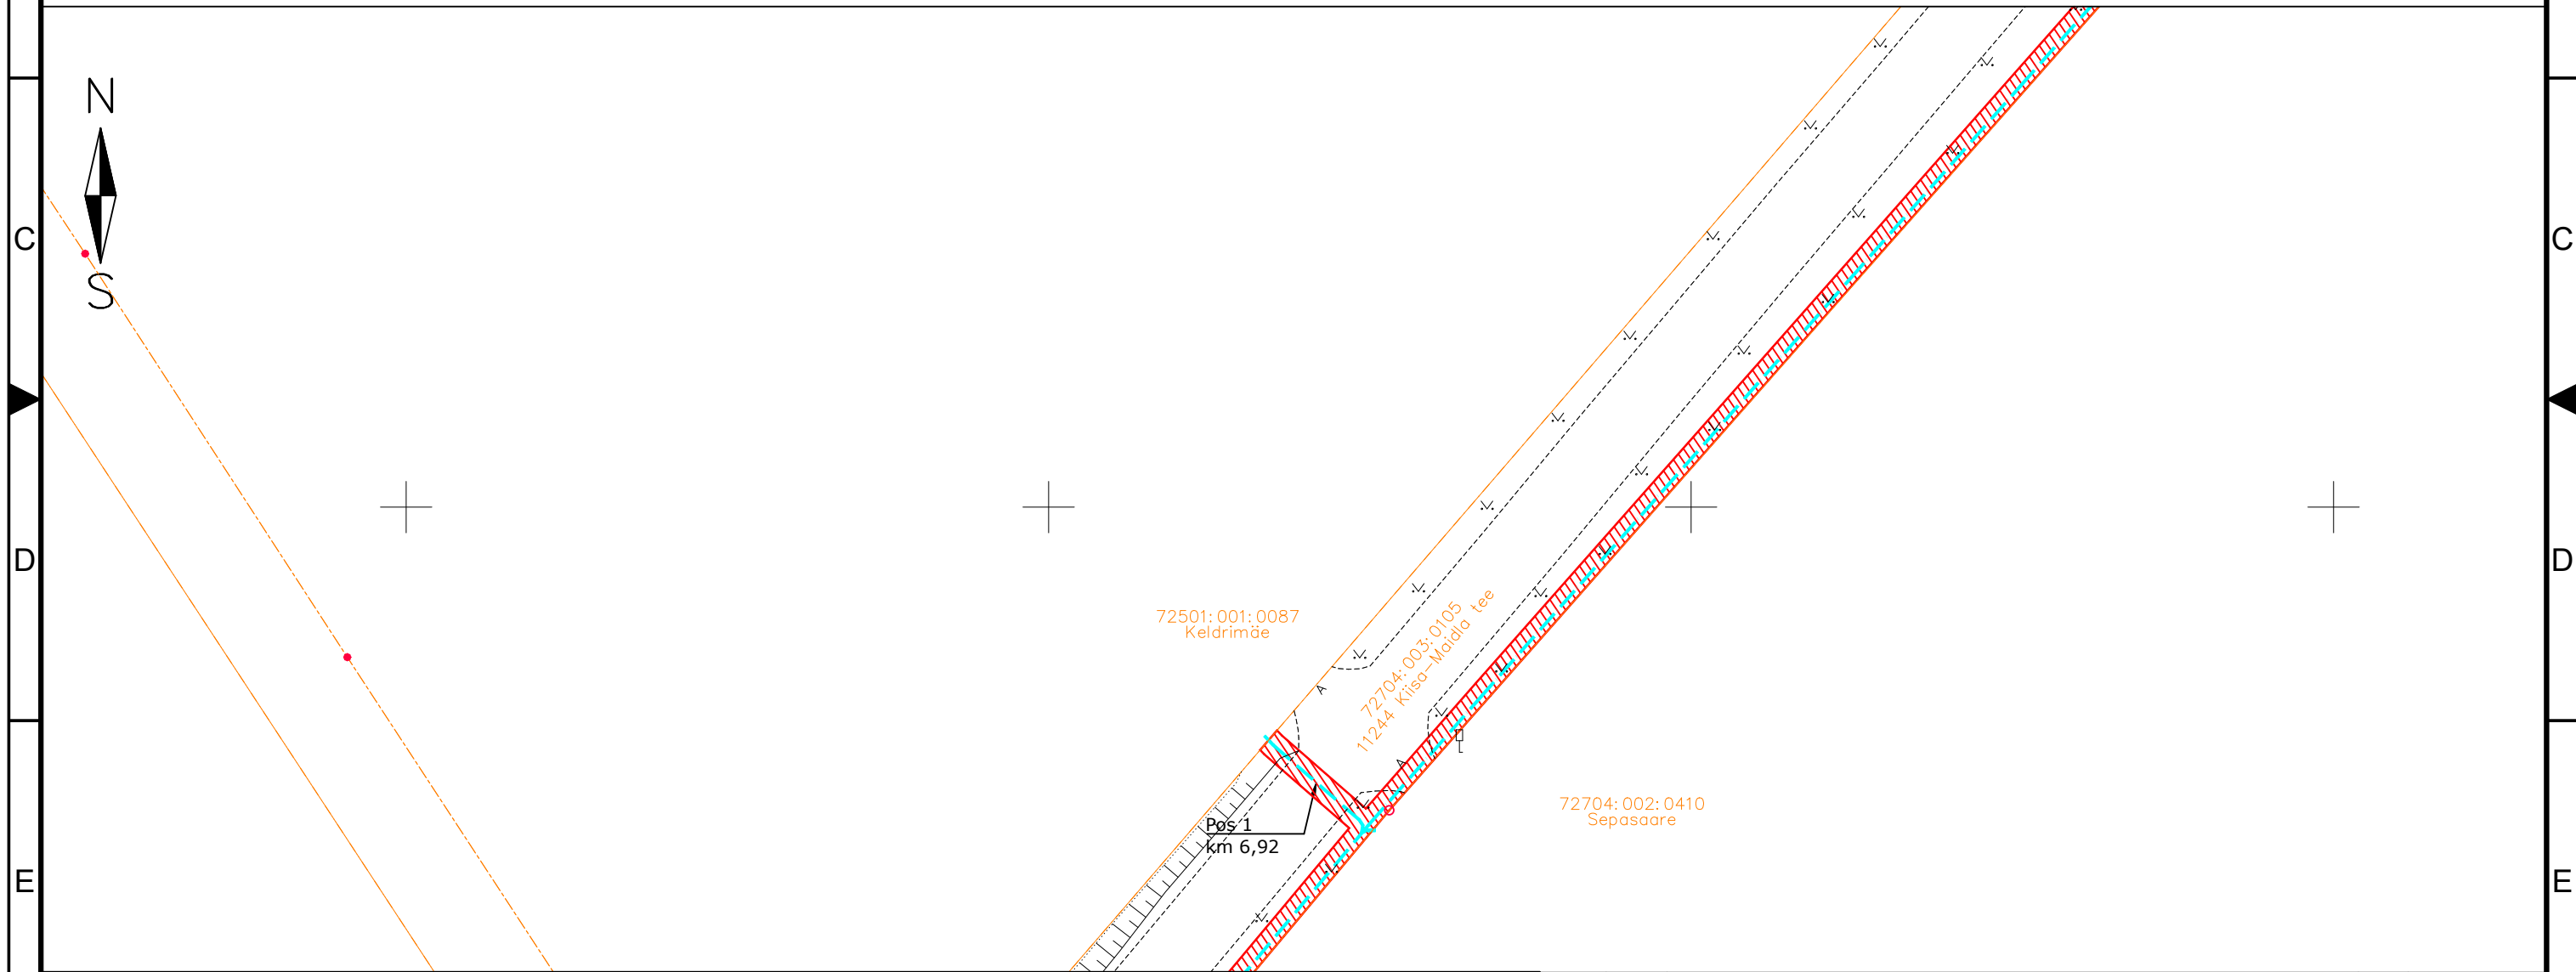
ITK




TÖÖ NIMETUS: Maidla küla sidetrass
 ADDRESS: Maidla küla, Saue vald, Harjumaa
 TELLJA: Rednet OÜ


JÕONIS: Isikliku kasutusõiguse ala		MÕÖTKAVA: 1:500	
PROJEKTEERIJAL: Kristjan Toro	MÄRKUSED:	KÕIDE/OBJEKT: /	STADIUM: TP
PROJEKTIJUHT: Liina Randvoo		LEHT/LEHTI: 38 / 52	TÖÖ NUMBER: 23025
VASTUTAV SPETSIALIST: Liina Randvoo		GRUPP: EL	JOONISE NUMBER: EL-6-01

Isikliku kasutusõigusega seadmise ala plaan

IKÕ ala Pos nr (plaanil) nr	Kinnistu registriosaka number	Katastriüksuse tunnus, nimi ja sihtotstarve;	Ala pindala ruutmeetrites m ²	PARI ID
Pos 1	13182050	72704:003:0105 11244 Kiisa-Maidla tee Transpordimaa	9056 m ²	

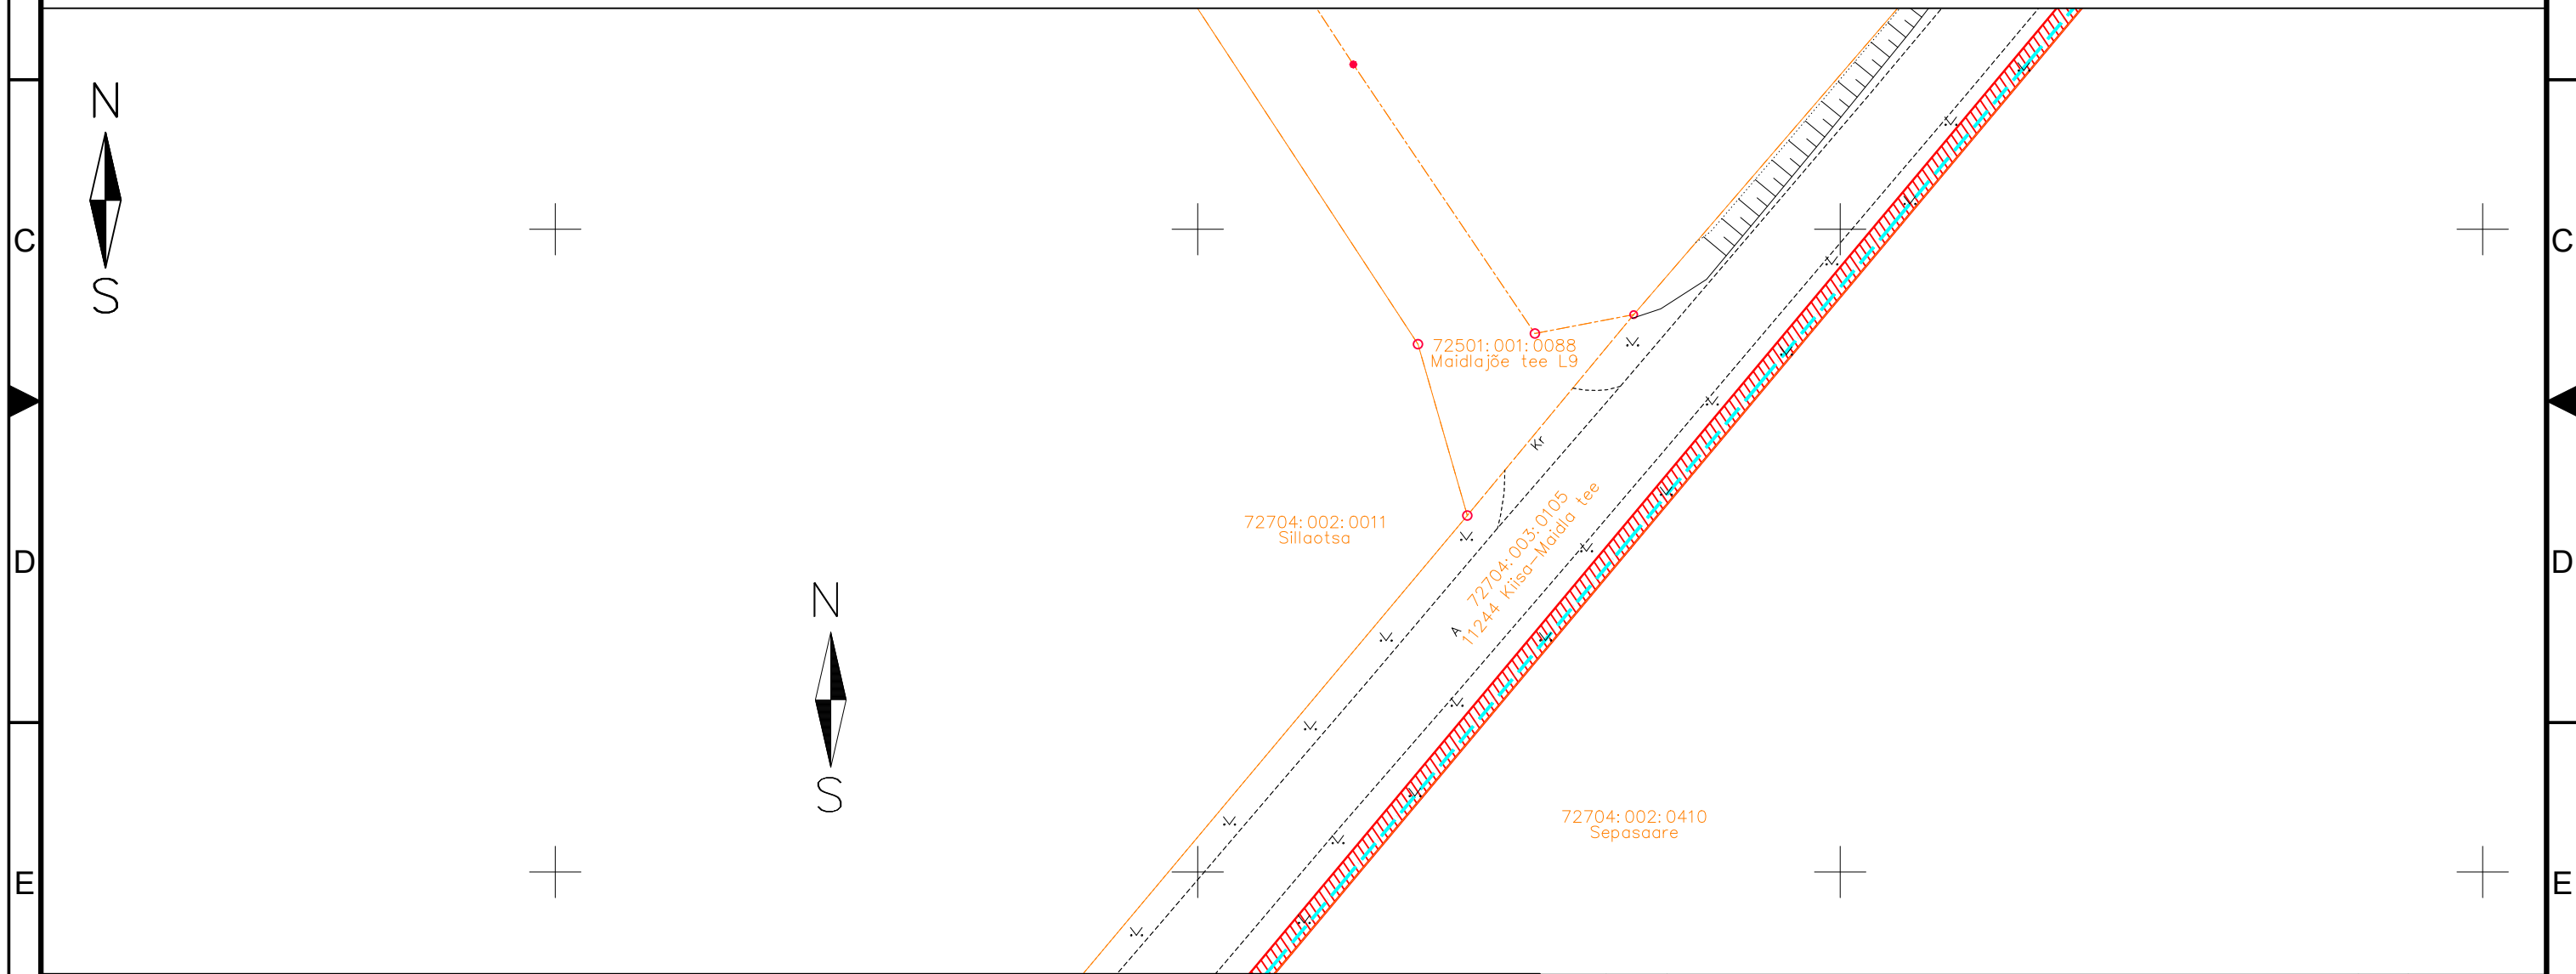





-  IKÕ seadmise ala
-  PROJEKTEERITUD SIDEKANALISATSIOON
-  Kinnistute piirid


Viide	Kogus	Muudatus	Init.	Kuupäev	
		TÖÖ NIMETUS: Maidla küla sidetrass			
		ADDRESS: Maidla küla, Saue vald, Harjumaa			
		TELLJA: Rednet OÜ			
JÕONIS: Isikliku kasutusõiguse ala		MÕÖTKAVA: 1:500			
PROJEKTEERIJAL: Kristjan Toro	MÄRKUSED:	KÕIDE/OBJEKT	STADIUM:	KUUPÄEV:	MUUDATUS:
PROJEKTIJUHT: Liina Randvoo		/	TP	30.01.2025	
VASTUTAV SPETSIALIST: Liina Randvoo		LEHT/LEHTI	TÖÖ NUMBER:	GRUPP:	JÕONISE NUMBER:
		39 / 52	23025	EL	EL-6-01

Isikliku kasutusõigusega seadmise ala plaan

IKÕ ala Pos nr (plaanil) nr	Kinnistu registriosaka number	Katastriüksuse tunnus, nimi ja sihtotstarve;	Ala pindala ruutmeetrites m ²	PARI ID
Pos 1	13182050	72704:003:0105 11244 Kiisa-Maidla tee Transpordimaa	9056 m ²	

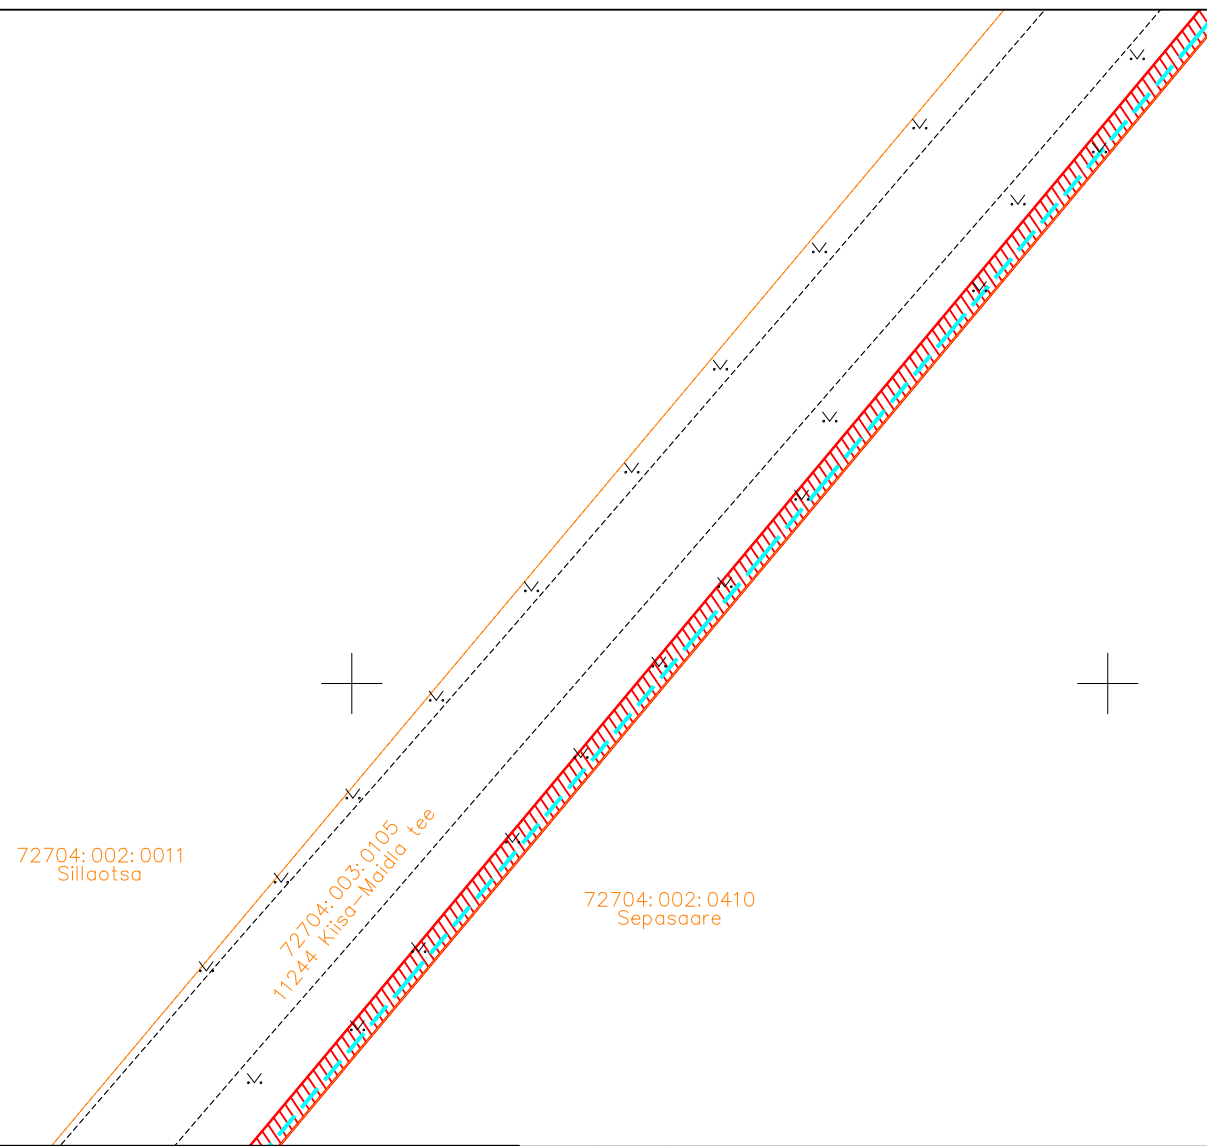


-  IKÕ seadmise ala
-  PROJEKTEERITUD SIDEKANALISATSIOON
-  Kinnistute piirid

Viide	Kogus	Muudatus	Init.	Kuupäev	
					
TÖÖ NIMETUS: Maidla küla sidetrass					
ADDRESS: Maidla küla, Saue vald, Harjumaa					
TELLUJA: Rednet OÜ					
JÕONIS: Isikliku kasutusõiguse ala			MÕÖTKAVA: 1:500		
PROJEKTEERUJA: Kristjan Toro	MÄRKUSED:	KÕIDE/OBJEKT	STADIUM:	KUUPÄEV:	MUUDATUS:
PROJEKTJUHT: Liina Randvoo		/	TP	30.01.2025	
VASTUTAV SPETSIALIST: Liina Randvoo		LEHT/LEHTI	TÖÖ NUMBER:	GRUPP:	JÕONISE NUMBER:
		40 / 52	23025	EL	EL-6-01

Isikliku kasutusõigusega seadmise ala plaan

IKÕ ala Pos nr (plaanil) nr	Kinnistu registriosaka number	Katastriüksuse tunnus, nimi ja sihtotstarve;	Ala pindala ruutmeetrites m ²	PARI ID
Pos 1	13182050	72704:003:0105 11244 Kiisa-Maidla tee Transpordimaa	9056 m ²	



72704:002:0011
Sillootsa

72704:003:0105
11244 Kiisa-Maidla tee

72704:002:0410
Sepasaare



IKÕ seadmise ala



PROJEKTEERITUD SIDEKANALISATSIOON



Kinnistute piirid

Viide	Kogus	Muudatus	Init.	Kuupäev

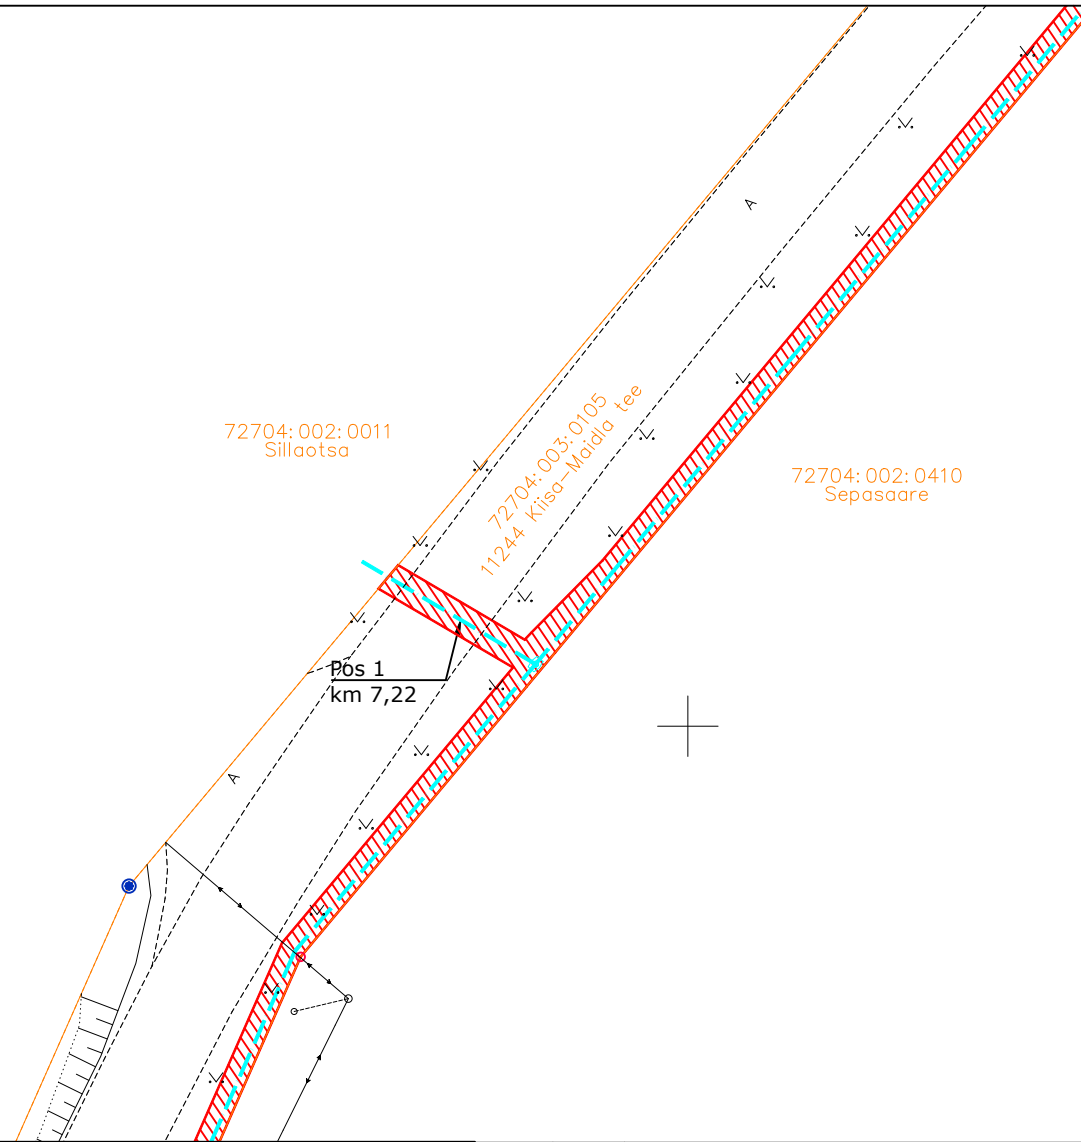






TÖÖ NIMETUS: Maidla küla sidetrass
 ADDRESS: Maidla küla, Saue vald, Harjumaa
 TELLJA: Rednet OÜ

JÕONIS: Isikliku kasutusõiguse ala		MÕÖTKAVA: 1:500			
PROJEKTEERIJAL: Kristjan Toro	MÄRKUSED:	KÕIDE/OBJEKT: /	STADIUM: TP	KUUPÄEV: 30.01.2025	MUUDATUS:
PROJEKTIJUHT: Liina Randvoo		LEHT/LEHTI: 41 / 52	TÖÖ NUMBER: 23025	GRUPP: EL	JÕONISE NUMBER: EL-6-01
VASTUTAV SPETSIALIST: Liina Randvoo					

Isikliku kasutusõigusega seadmise ala plaan

IKÕ ala Pos nr (plaani) nr	Kinnistu registriosa number	Katastriüksuse tunnus, nimi ja sihtotstarve;	Ala pindala ruutmeetrites m ²	PARI ID
Pos 1	13182050	72704:003:0105 11244 Kiisa-Maidla tee Transpordimaa	9056 m ²	



-  IKÕ seadmise ala
-  PROJEKTEERITUD SIDEKANALISATSIOON
-  PROJEKTEERITUD SIDEKAEV
-  Kinnistute piirid

Viide	Kogus	Muudatus	Init.	Kuupäev

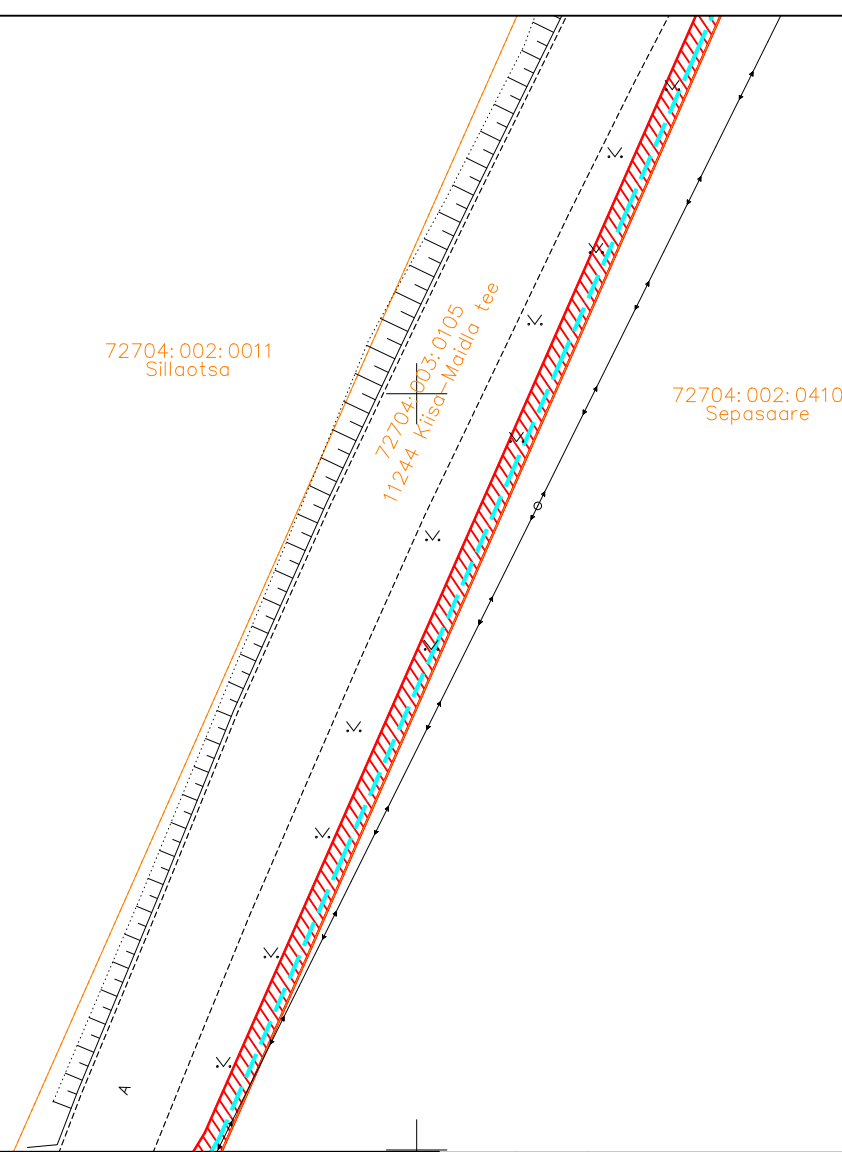





TÖÖ NIMETUS: Maidla küla sidetrass
 ADDRESS: Maidla küla, Saue vald, Harjumaa
 TELLJA: Rednet OÜ

JÕONIS: Isikliku kasutusõiguse ala		MÕÖTKAVA: 1:500			
PROJEKTEERIJAL: Kristjan Toro	MÄRKUSED:	KÕIDE/OBJEKT: /	STADIUM: TP	KUUPÄEV: 30.01.2025	MUUDATUS:
PROJEKTIJUHT: Liina Randvoo		LEHT/LEHTI: 42 / 52	TÖÖ NUMBER: 23025	GRUPP: EL	JÕONISE NUMBER: EL-6-01
VASTUTAV SPETSIALIST: Liina Randvoo					

Isikliku kasutusõigusega seadmise ala plaan

IKÕ ala Pos nr (plaanil) nr	Kinnistu registriosa number	Katastriüksuse tunnus, nimi ja sihtotstarve;	Ala pindala ruutmeetrites m ²	PARI ID
Pos 1	13182050	72704:003:0105 11244 Kiisa-Maidla tee Transpordimaa	9056 m ²	



-  IKÕ seadmise ala
-  PROJEKTEERITUD SIDEKANALISATSIOON
-  Kinnistute piirid

Viide	Kogus	Muudatus	Init.	Kuupäev

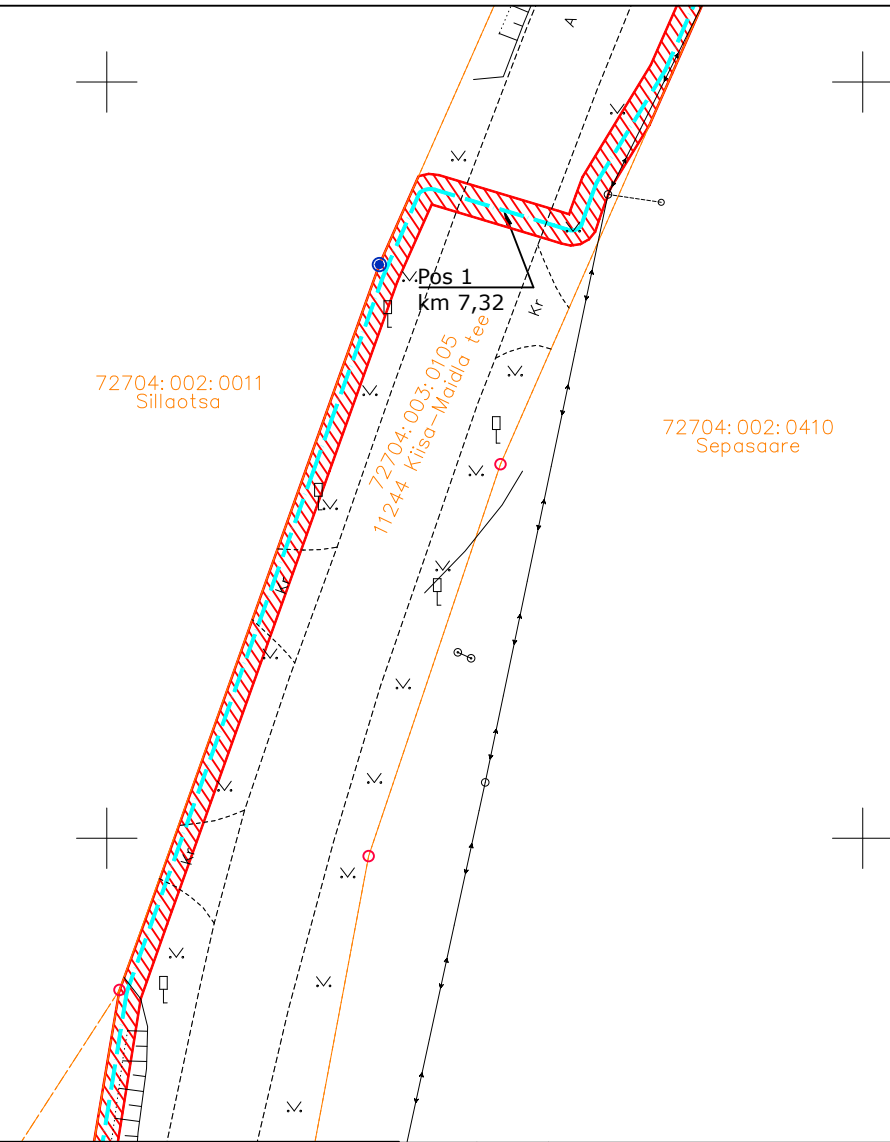
ITK




TÖÖ NIMETUS: Maidla küla sidetrass
 ADDRESS: Maidla küla, Saue vald, Harjumaa
 TELLJA: Rednet OÜ

JÕONIS: Isikliku kasutusõiguse ala		MÕÖTKAVA: 1:500	
PROJEKTEERIJAL: Kristjan Toro	MÄRKUSED:	KÕIDE/OBJEKT: /	STADIUM: TP
PROJEKTIJUHT: Liina Randvoo		LEHT/LEHTI: 43 / 52	TÖÖ NUMBER: 23025
VASTUTAV SPETSIALIST: Liina Randvoo		GRUPP: EL	JOONISE NUMBER: EL-6-01

Isikliku kasutusõigusega seadmise ala plaan

IKÕ ala Pos nr (plaanil) nr	Kinnistu registriosa number	Katastriüksuse tunnus, nimi ja sihtotstarve;	Ala pindala ruutmeetrites m ²	PARI ID
Pos 1	13182050	72704:003:0105 11244 Kiisa-Maidla tee Transpordimaa	9056 m ²	



-  IKÕ seadmise ala
-  PROJEKTEERITUD SIDEKANALISATSIOON
-  Kinnistute piirid

Viide	Kogus	Muudatus	Init.	Kuupäev

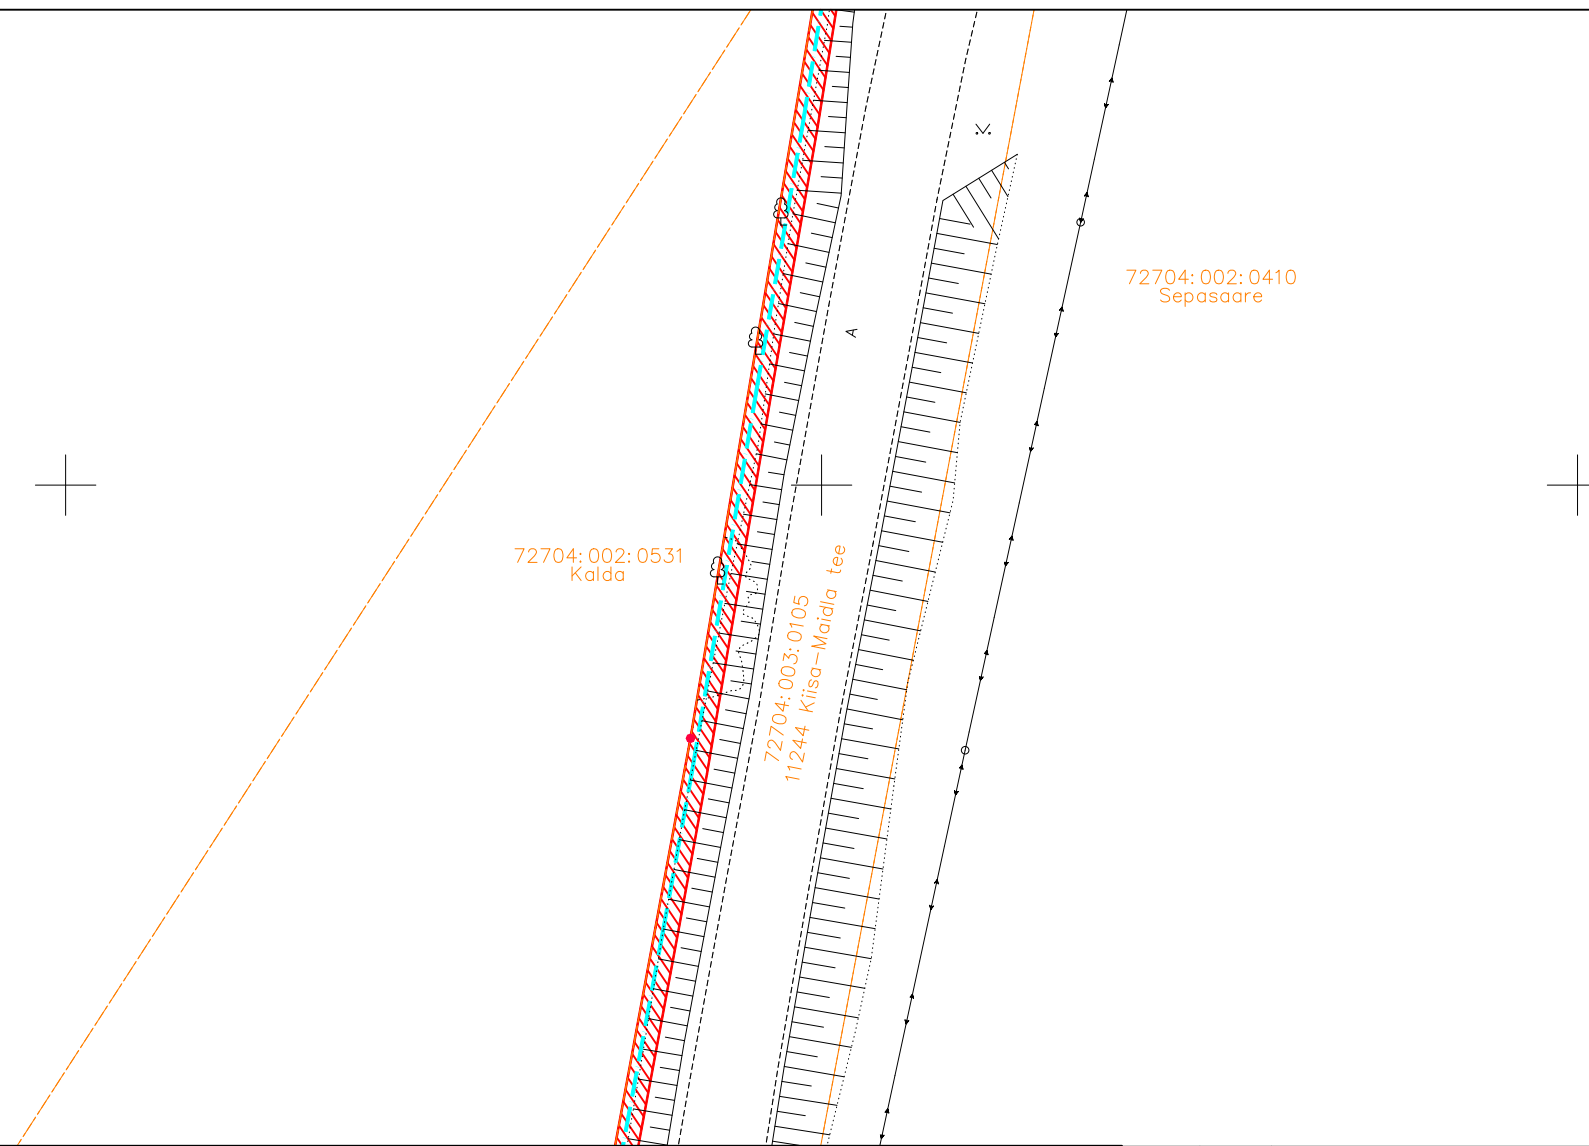





TÖÖ NIMETUS: Maidla küla sidetrass
 ADDRESS: Maidla küla, Saue vald, Harjumaa
 TELLJA: Rednet OÜ

JÕONIS: Isikliku kasutusõiguse ala		MÕÖTKAVA: 1:500	
PROJEKTEERIJAL: Kristjan Toro	MÄRKUSED:	KÕIDE/OBJEKT: /	STADIUM: TP
PROJEKTIJUHT: Liina Randvoo		LEHT/LEHTI: 44 / 52	TÖÖ NUMBER: 23025
VASTUTAV SPETSIALIST: Liina Randvoo		GRUPP: EL	JOONISE NUMBER: EL-6-01

Isikliku kasutusõigusega seadmise ala plaan

IKÕ ala Pos nr (plaanil) nr	Kinnistu registriosa number	Katastriüksuse tunnus, nimi ja sihtotstarve;	Ala pindala ruutmeetrites m ²	PARI ID
Pos 1	13182050	72704:003:0105 11244 Kiisa-Maidla tee Transpordimaa	9056 m ²	



-  IKÕ seadmise ala
-  PROJEKTEERITUD SIDEKANALISATSIOON
-  Kinnistute piirid

Viide	Kogus	Muudatus	Init.	Kuupäev

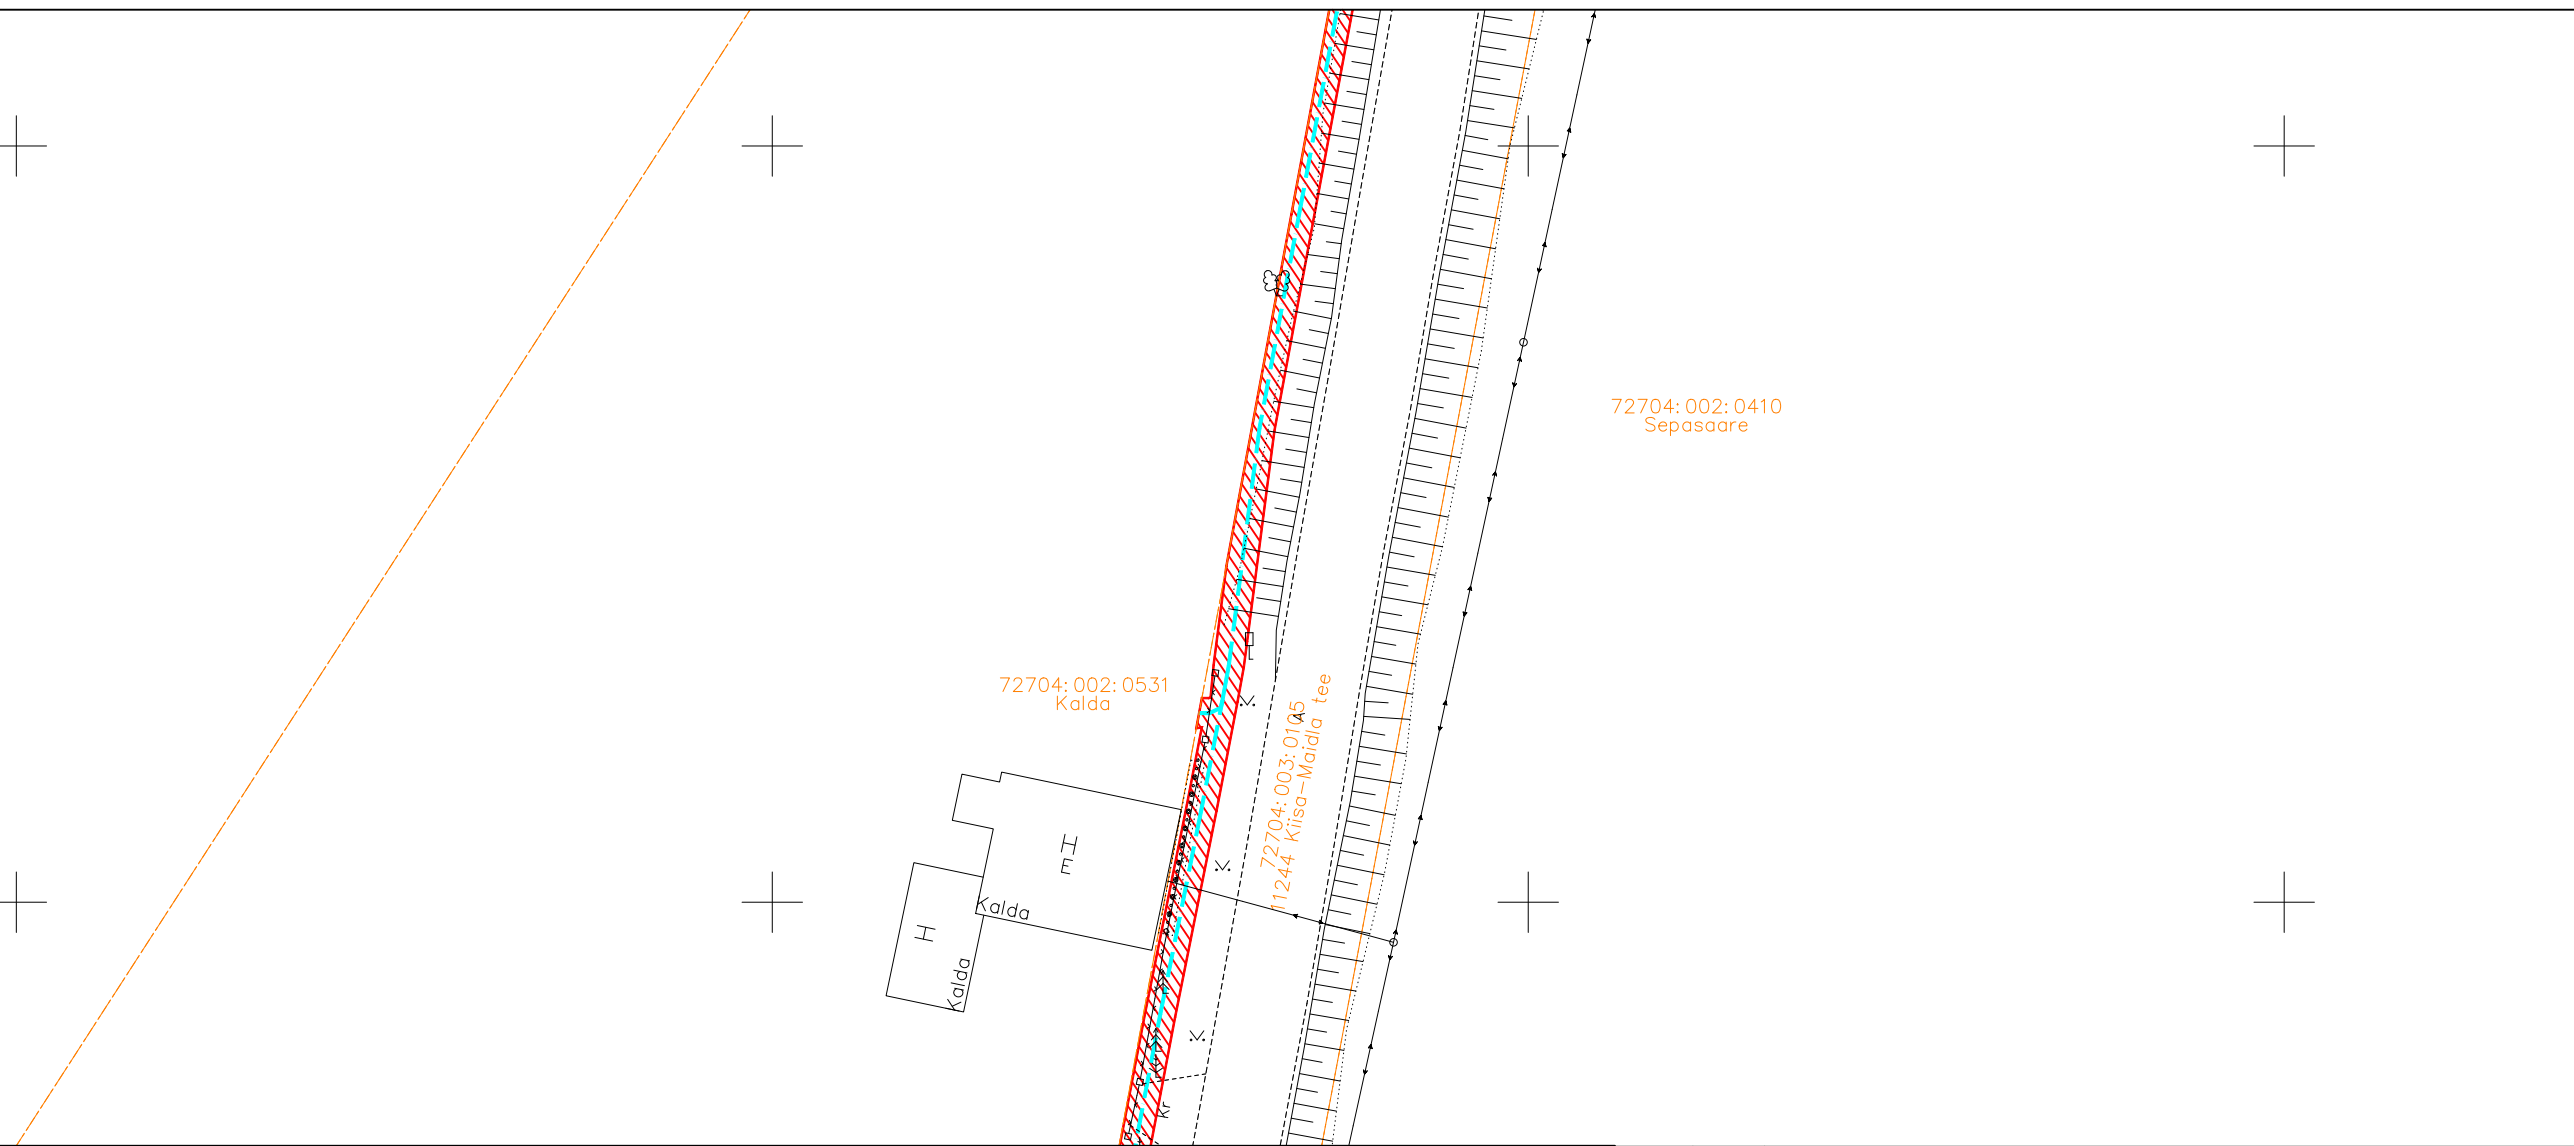
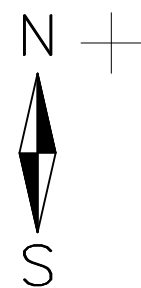
ITK

TÖÖ NIMETUS: Maidla küla sidetrass
 ADDRESS: Maidla küla, Saue vald, Harjumaa
 TELLJA: Rednet OÜ

JÕONIS: Isikliku kasutusõiguse ala		MÕÖTKAVA: 1:500	
PROJEKTEERIJAL: Kristjan Toro	MÄRKUSED:	KÕIDE/OBJEKT: /	STADIUM: TP
PROJEKTIJUHT: Liina Randvoo		LEHT/LEHTI: 45 / 52	TÖÖ NUMBER: 23025
VASTUTAV SPETSIALIST: Liina Randvoo		GRUPP: EL	MOONISE NUMBER: EL-6-01

Isikliku kasutusõigusega seadmise ala plaan

IKÕ ala Pos nr (plaanil) nr	Kinnistu registriosaka number	Katastriüksuse tunnus, nimi ja sihtotstarve;	Ala pindala ruutmeetrites m ²	PARI ID
Pos 1	13182050	72704:003:0105 11244 Kiisa-Maidla tee Transpordimaa	9056 m ²	



- IKÕ seadmise ala
- PROJEKTEERITUD SIDEKANALISATSIOON
- Kinnistute piirid

Viide	Kogus	Muudatus	Init.	Kuupäev

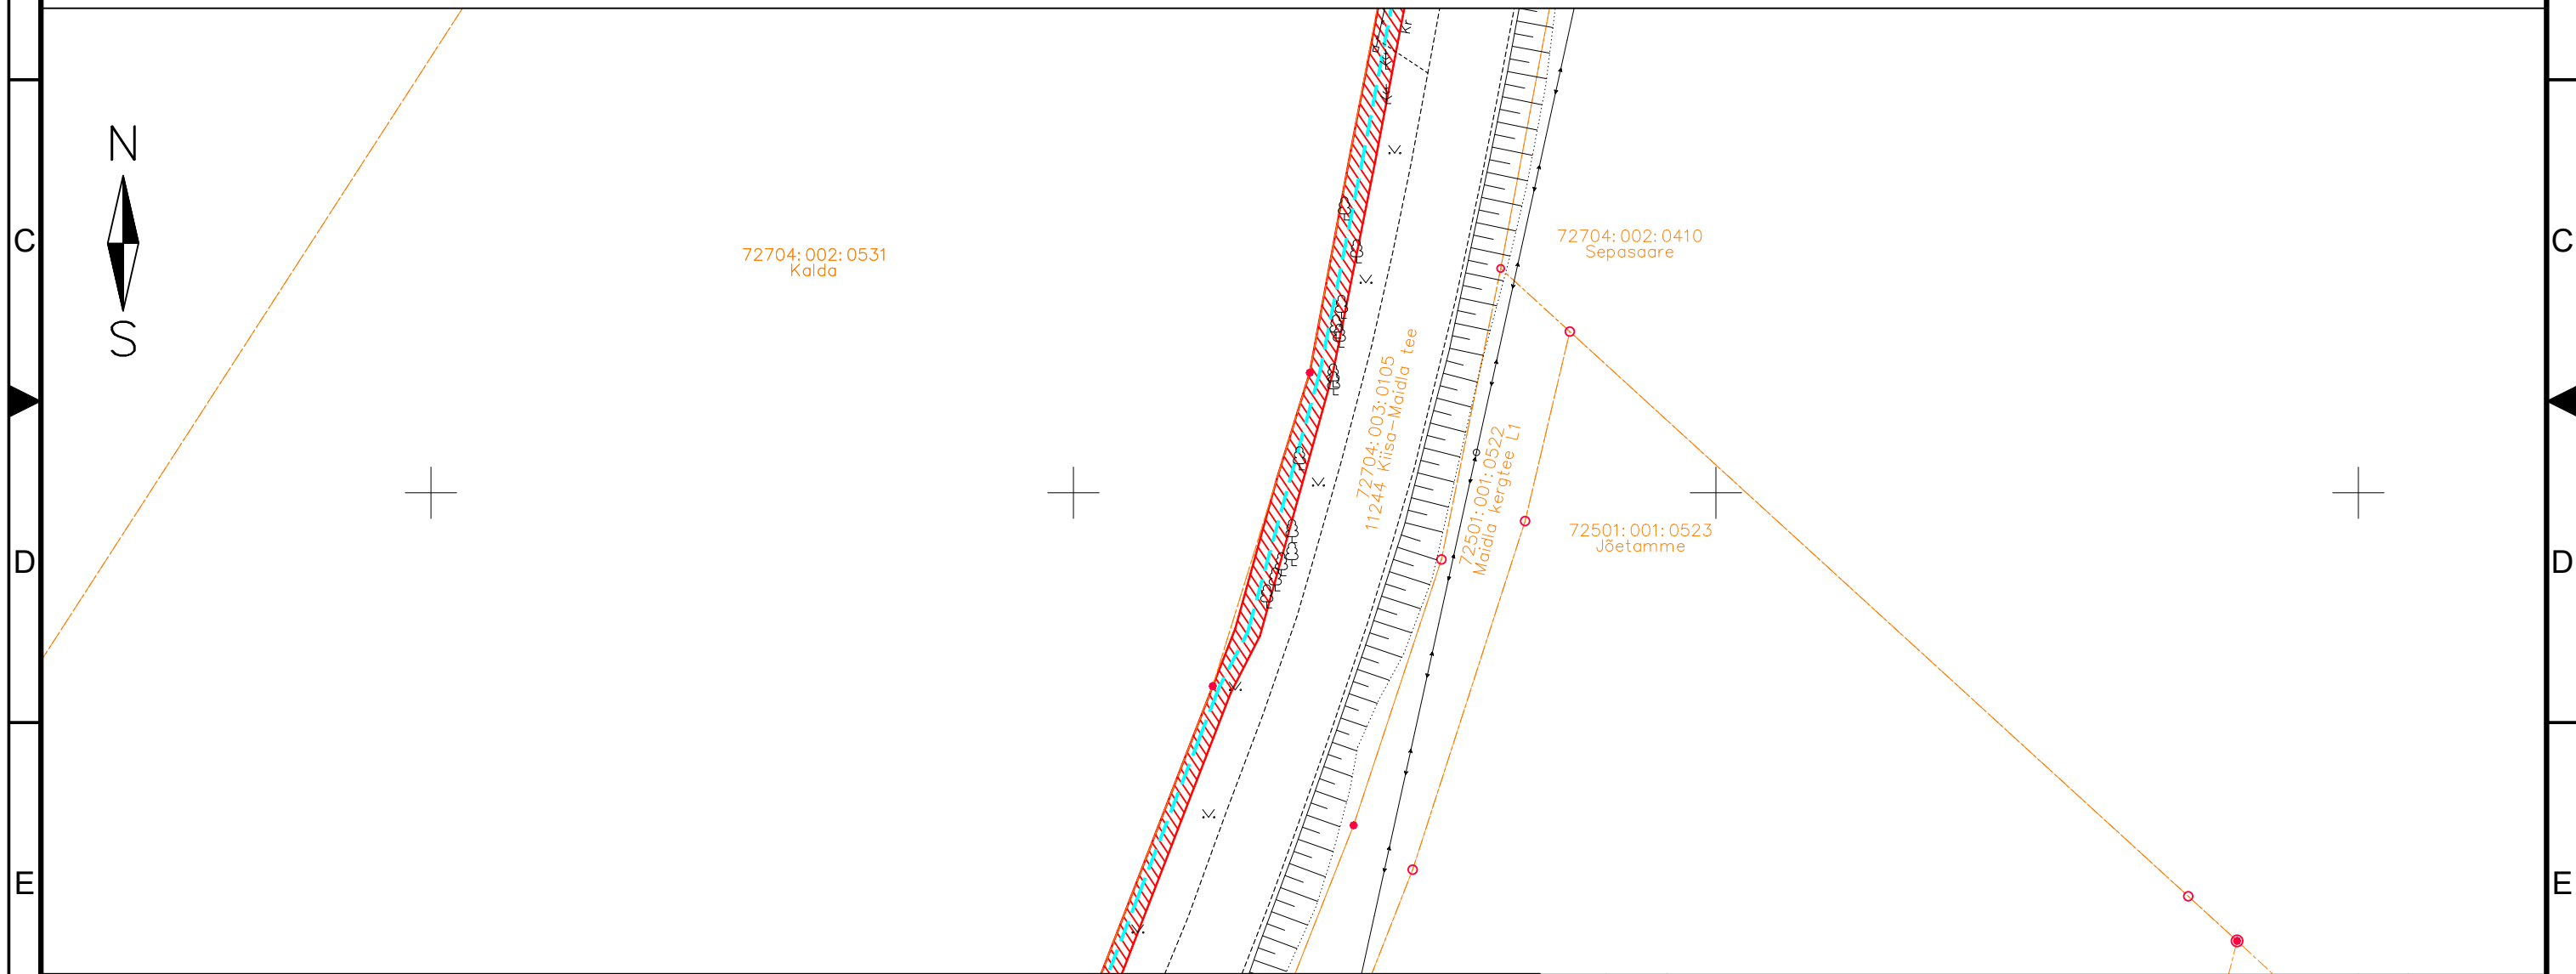





TÖÖ NIMETUS: Maidla küla sidetrass
 ADDRESS: Maidla küla, Saue vald, Harjumaa
 TELLJA: Rednet OÜ

JÕONIS: Isikliku kasutusõiguse ala		MÕÖTKAVA: 1:500	
PROJEKTEERIJAL: Kristjan Toro	MÄRKUSED:	KÕIDE/OBJEKT: /	STADIUM: TP
PROJEKTIJUHT: Liina Randvoo		LEHT/LEHTI: 46 / 52	TÖÖ NUMBER: 23025
VASTUTAV SPETSIALIST: Liina Randvoo		GRUPP: EL	MOODATUS: MUUDATUS: EL-6-01

Isikliku kasutusõigusega seadmise ala plaan

IKÕ ala Pos nr (plaanil) nr	Kinnistu registriosa number	Katastriüksuse tunnus, nimi ja sihtotstarve;	Ala pindala ruutmeetrites m ²	PARI ID
Pos 1	13182050	72704:003:0105 11244 Kiisa-Maidla tee Transpordimaa	9056 m ²	



-  IKÕ seadmise ala
-  PROJEKTEERITUD SIDEKANALISATSIOON
-  Kinnistute piirid

Viide	Kogus	Muudatus	Init.	Kuupäev

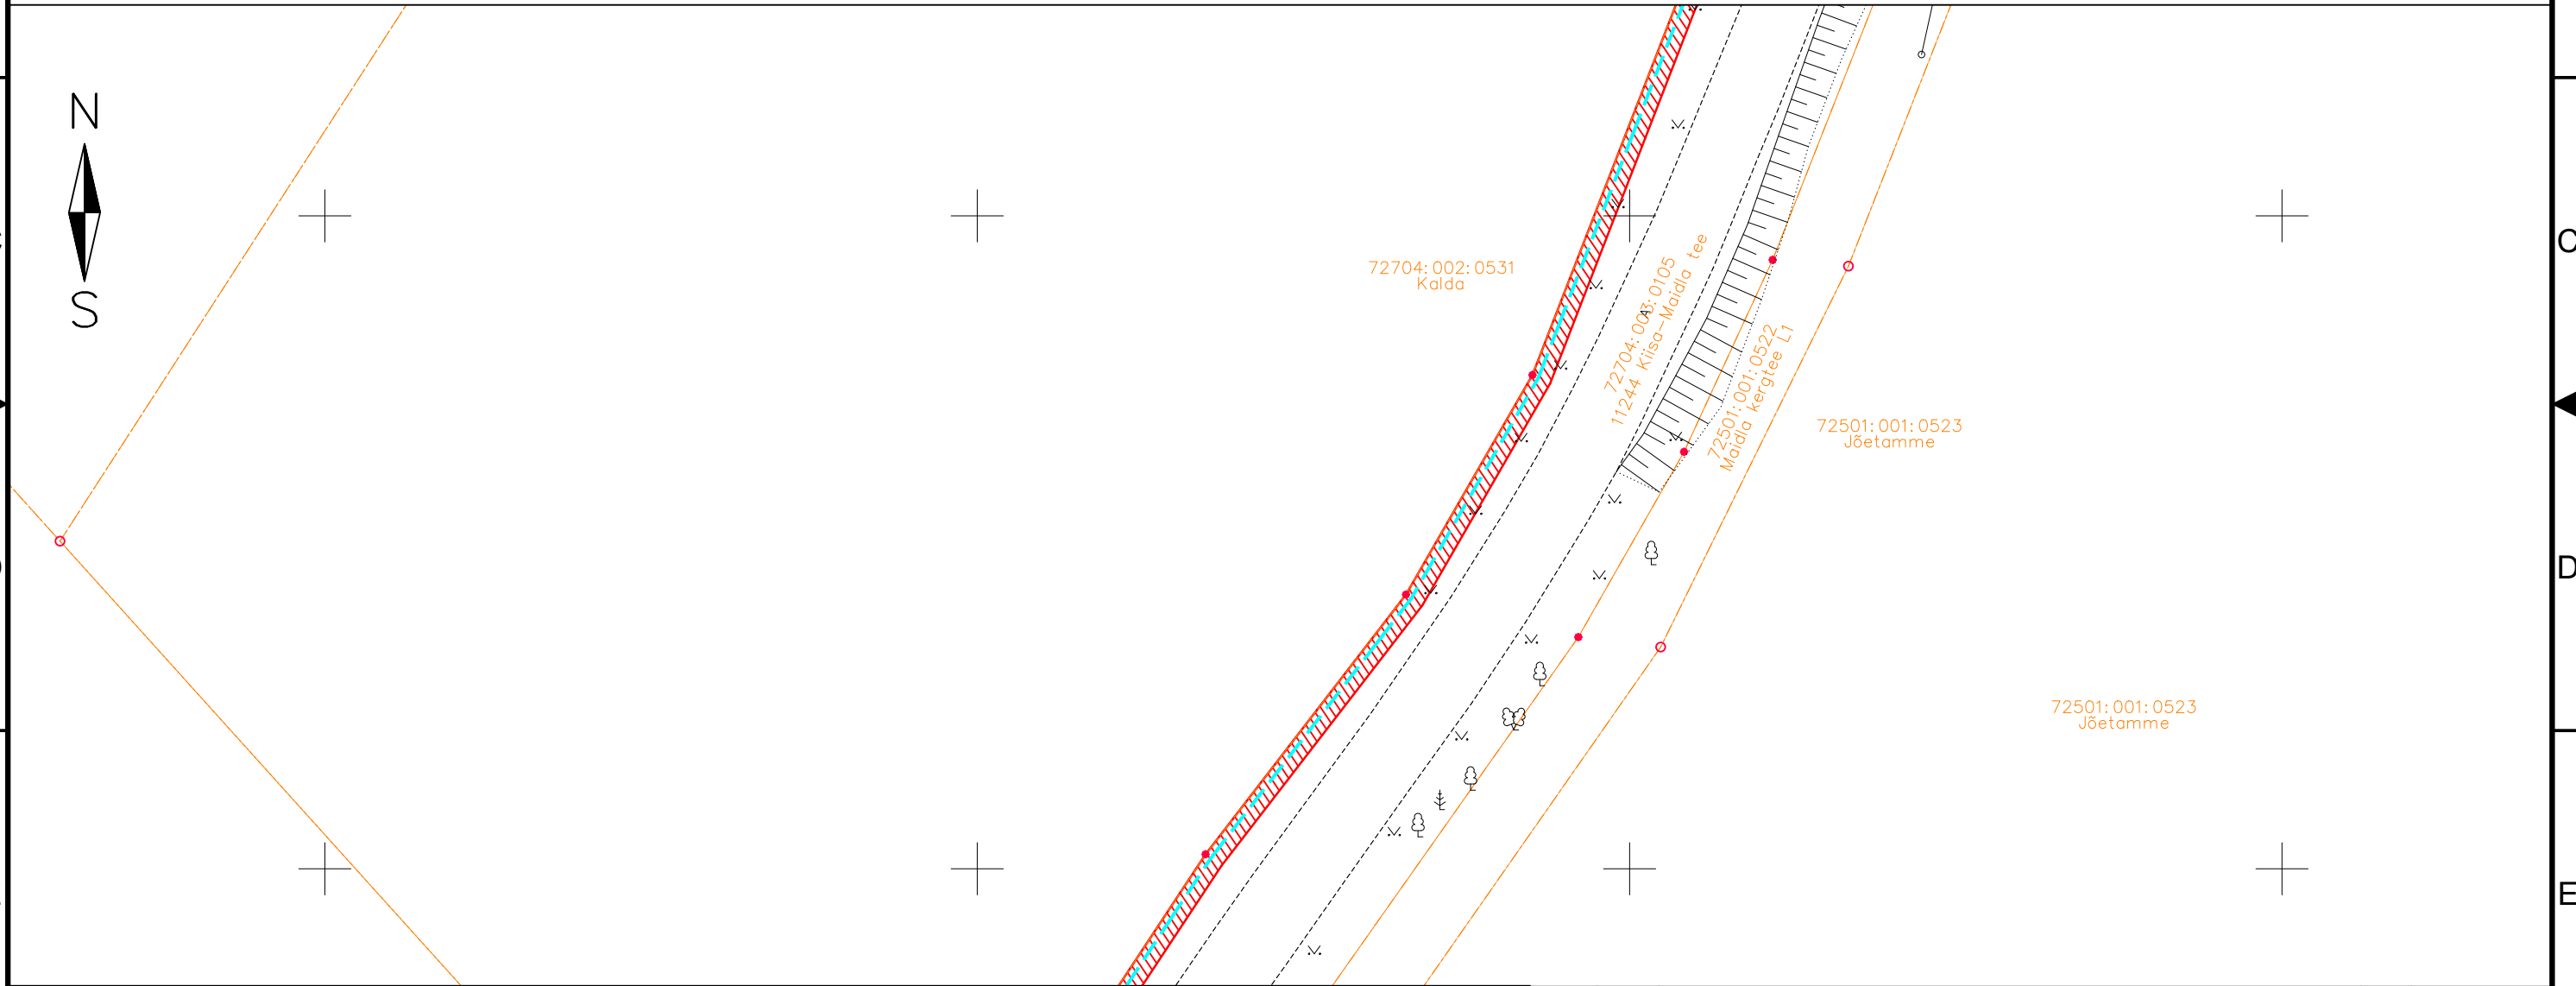


TÖÖ NIMETUS: Maidla küla sidetrass
 ADDRESS: Maidla küla, Saue vald, Harjumaa
 TELLJA: Rednet OÜ

JÕONIS: Isikliku kasutusõiguse ala		MÕÖTKAVA: 1:500			
PROJEKTEERIJAL: Kristjan Toro	MÄRKUSED:	KÕIDE/OBJEKT: /	STADIUM: TP	KUUPÄEV: 30.01.2025	MUUDATUS:
PROJEKTIJUHT: Liina Randvoo		LEHT/LEHTI: 47 / 52	TÖÖ NUMBER: 23025	GRUPP: EL	JÕONISE NUMBER: EL-6-01
VASTUTAV SPETSIALIST: Liina Randvoo					

Isikliku kasutusõigusega seadmise ala plaan

IKÕ ala Pos nr (plaanil) nr	Kinnistu registriosa number	Katastriüksuse tunnus, nimi ja sihtotstarve;	Ala pindala ruutmeetrites m ²	PARI ID
Pos 1	13182050	72704:003:0105 11244 Kiisa-Maidla tee Transpordimaa	9056 m ²	



- IKÕ seadmise ala
- PROJEKTEERITUD SIDEKANALISATSIOON
- Kinnistute piirid

Viide	Kogus	Muudatus	Init.	Kuupäev

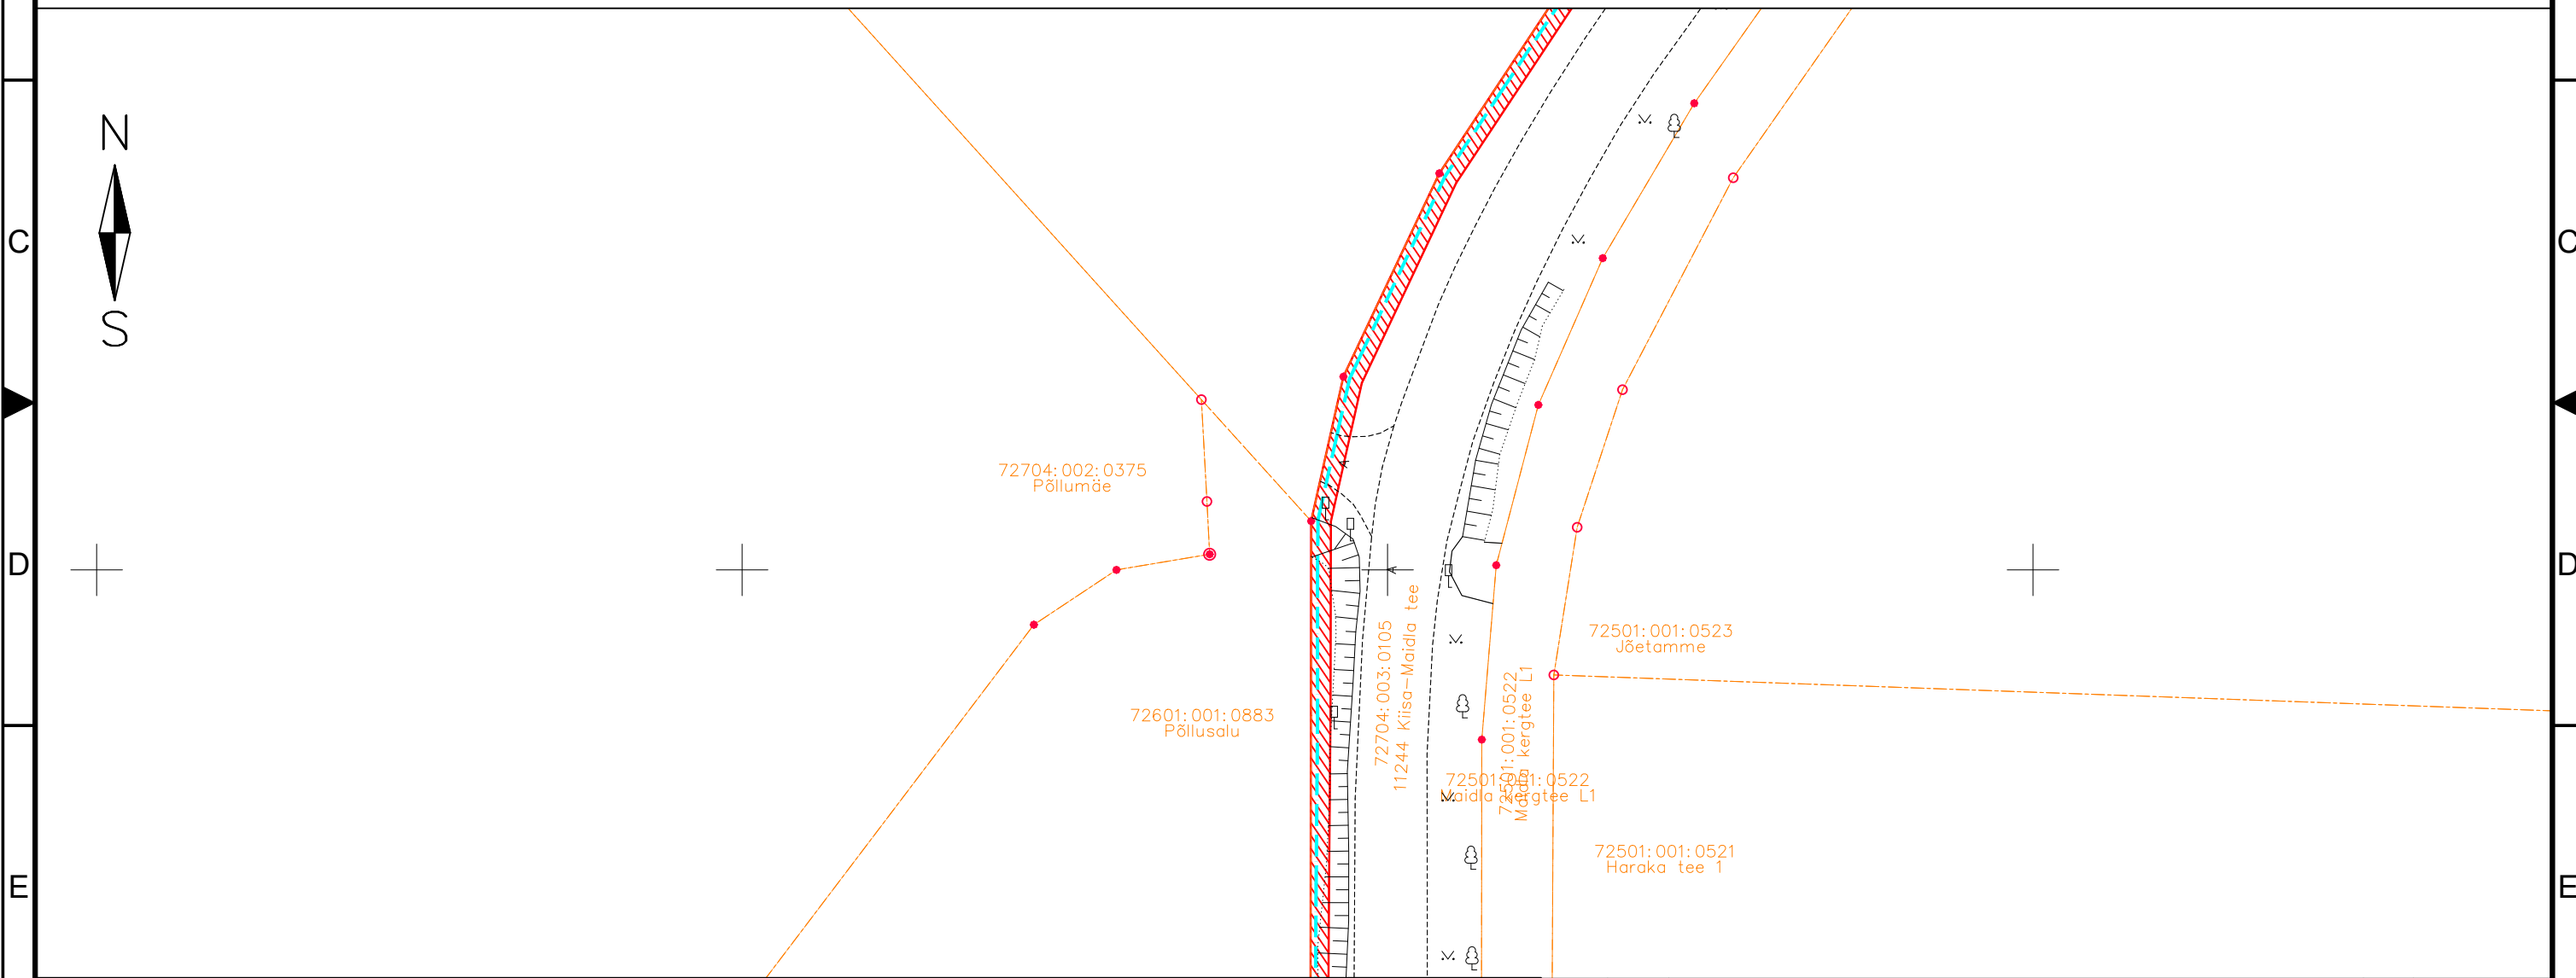





TÖÖ NIMETUS: Maidla küla sidetrass
 ADDRESS: Maidla küla, Saue vald, Harjumaa
 TELLJA: Rednet OÜ

JÕONIS: Isikliku kasutusõiguse ala		MÕÖTKAVA: 1:500		
PROJEKTEERIJAL: Kristjan Toro	MÄRKUSED:	KÕIDE/OBJEKT: /	STADIUM: TP	KUUPÄEV: 30.01.2025
PROJEKTIJUHT: Liina Randvoo		LEHT/LEHTI: 48 / 52	TÖÖ NUMBER: 23025	GRUPP: EL
VASTUTAV SPETSIALIST: Liina Randvoo				

Isikliku kasutusõigusega seadmise ala plaan

IKÕ ala Pos nr (plaanil) nr	Kinnistu registriosa number	Katastriüksuse tunnus, nimi ja sihtotstarve;	Ala pindala ruutmeetrites m ²	PARI ID
Pos 1	13182050	72704:003:0105 11244 Kiisa-Maidla tee Transpordimaa	9056 m ²	



-  IKÕ seadmise ala
-  PROJEKTEERITUD SIDEKANALISATSIOON
-  Kinnistute piirid

Viide	Kogus	Muudatus	Init.	Kuupäev

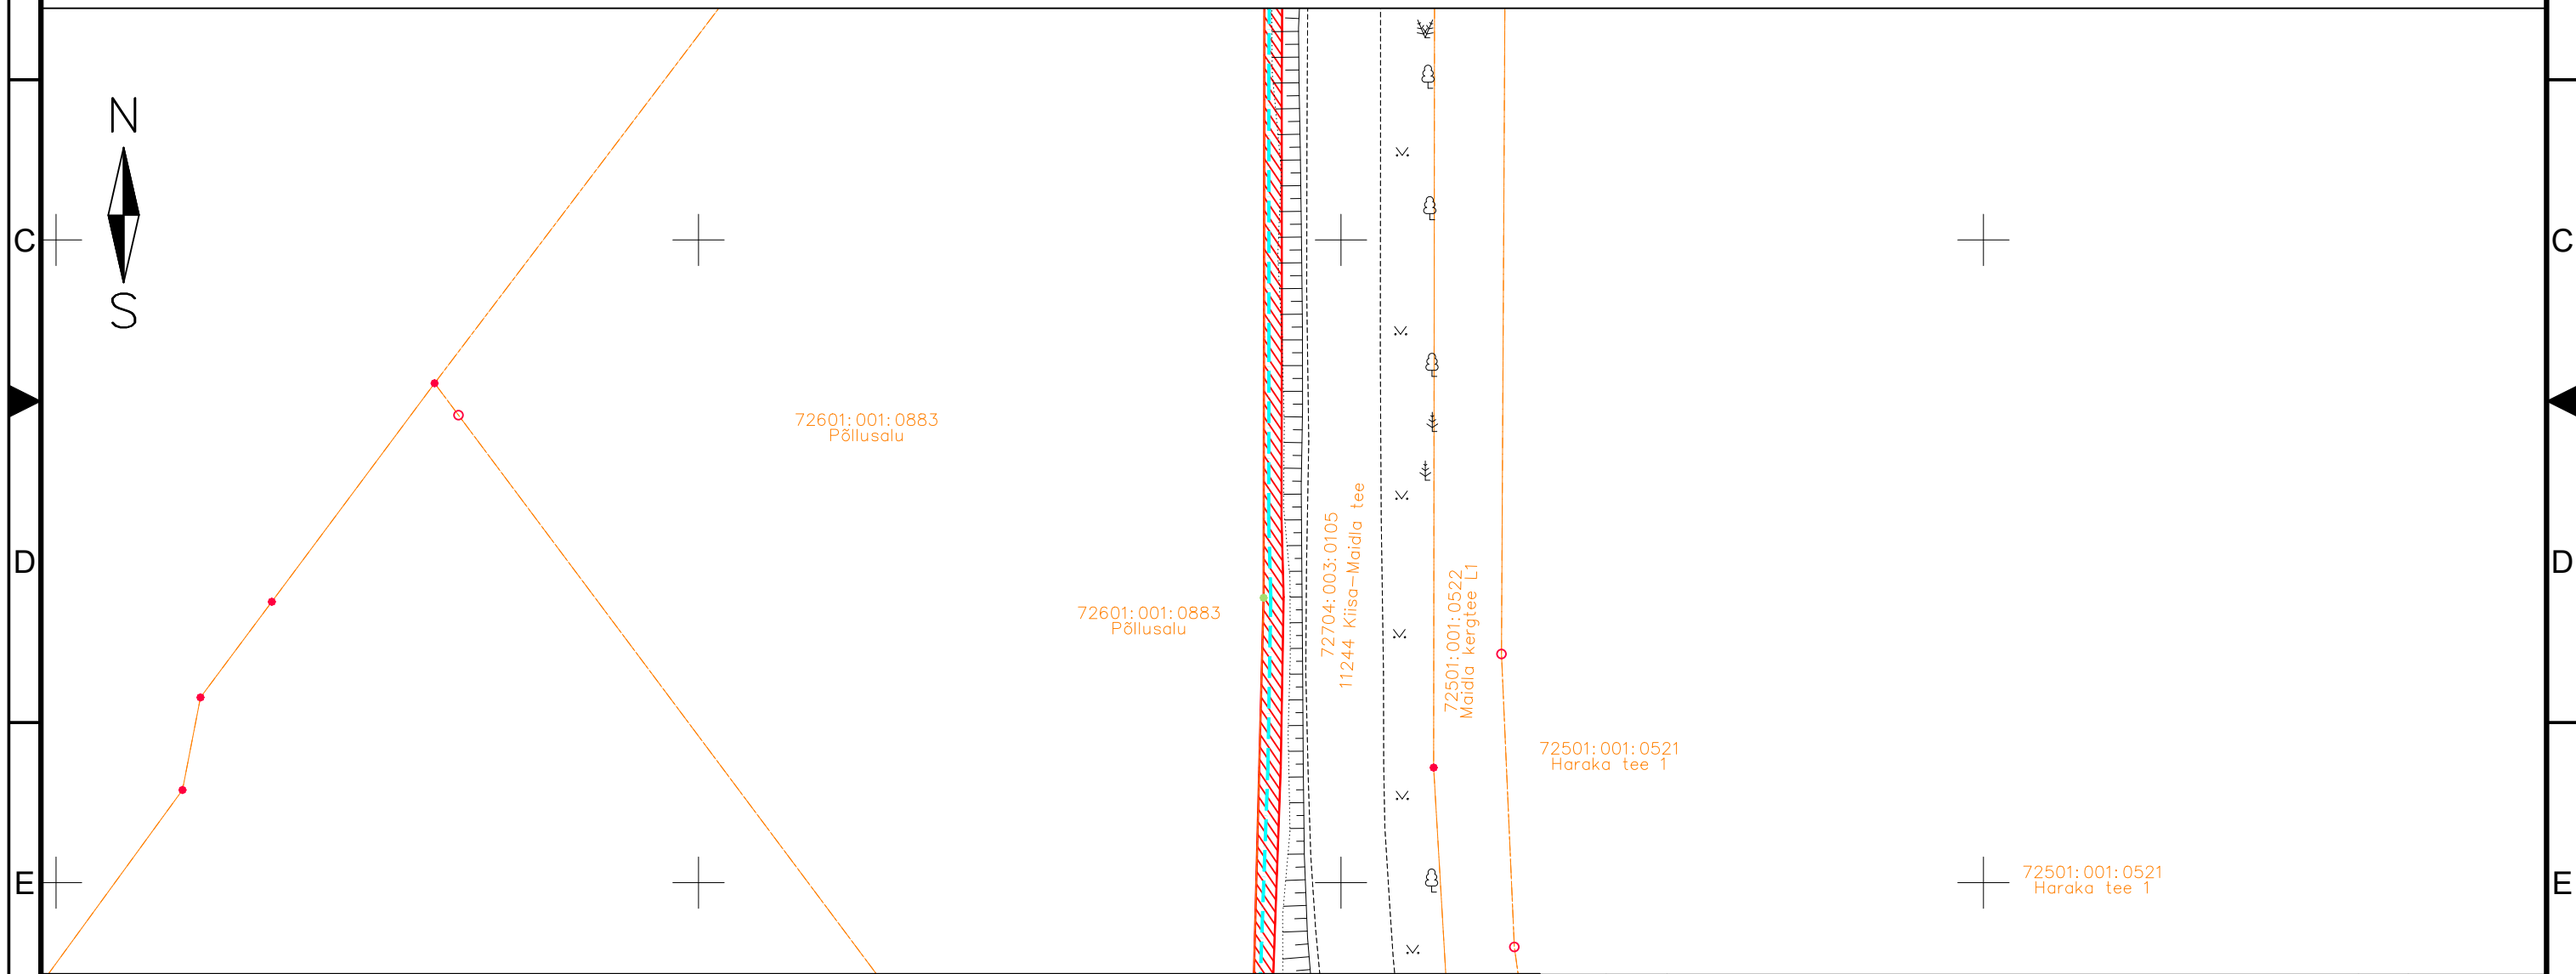
ITK

TÖÖ NIMETUS: Maidla küla sidetrass
 ADDRESS: Maidla küla, Saue vald, Harjumaa
 TELLUJA: Rednet OÜ

JÕONIS: Isikliku kasutusõiguse ala		MÕÖTKAVA: 1:500	
PROJEKTEERUJA: Kristjan Toro	MÄRKUSED:	KÕIDE/OBJEKT: /	STADIUM: TP
PROJEKTJUHT: Liina Randvoo		LEHT/LEHTI: 49 / 52	TÖÖ NUMBER: 23025
VASTUTAV SPETSIALIST: Liina Randvoo		GRUPP: EL	JOONISE NUMBER: EL-6-01

Isikliku kasutusõigusega seadmise ala plaan

IKÕ ala Pos nr (plaanil) nr	Kinnistu registriosa number	Katastriüksuse tunnus, nimi ja sihtotstarve;	Ala pindala ruutmeetrites m ²	PARI ID
Pos 1	13182050	72704:003:0105 11244 Kiisa-Maidla tee Transpordimaa	9056 m ²	



- IKÕ seadmise ala
- PROJEKTEERITUD SIDEKANALISATSIOON
- Kinnistute piirid

Viide Kogus Muudatus Init. Kuupäev

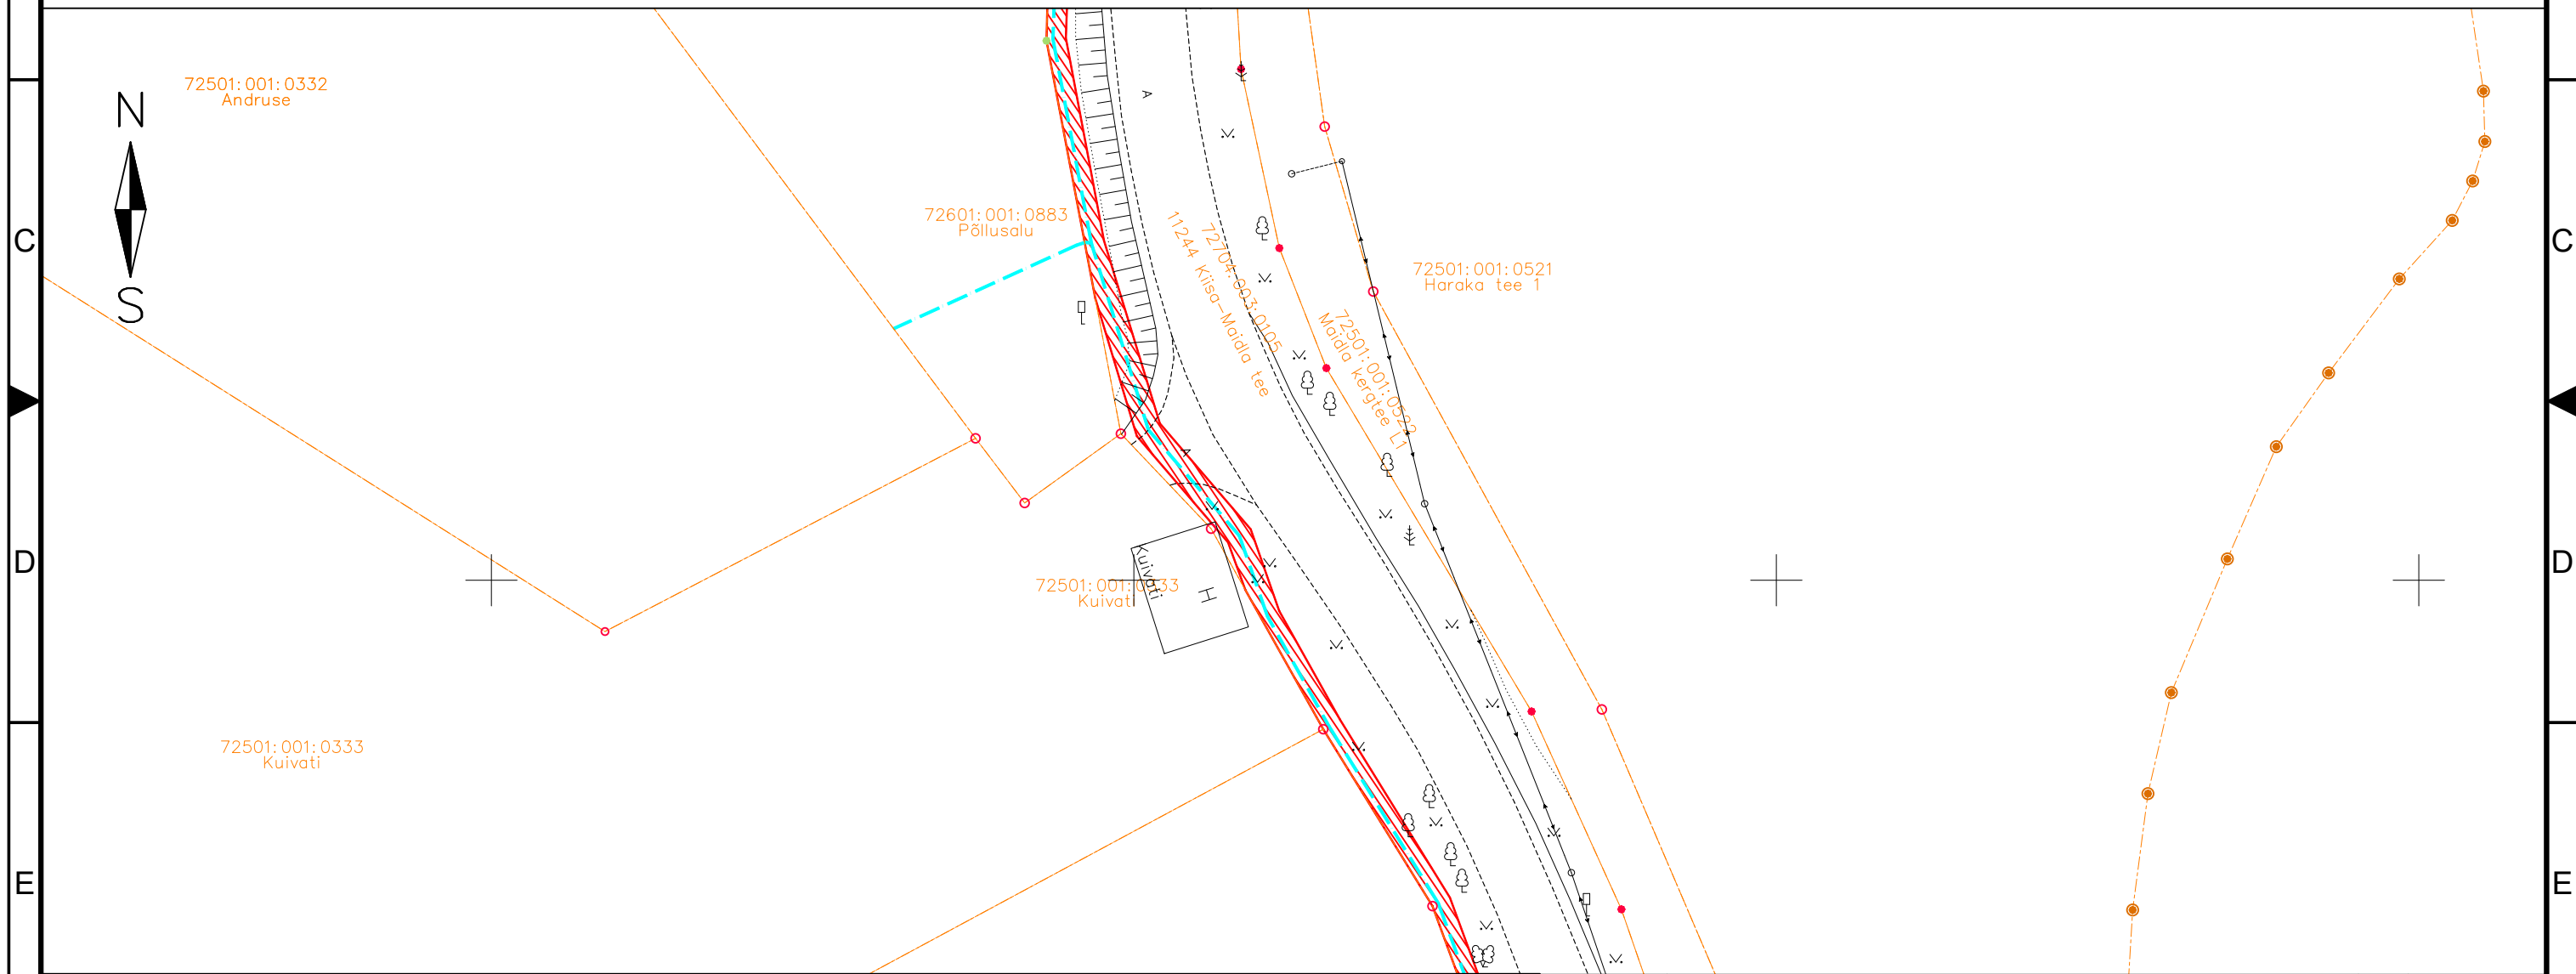





TÖÖ NIMETUS: Maidla küla sidetrass
 ADDRESS: Maidla küla, Saue vald, Harjumaa
 TELLJA: Rednet OÜ

JÕONIS: Isikliku kasutusõiguse ala		MÕÖTKAVA: 1:500	
PROJEKTEERIJAL: Kristjan Toro	MÄRKUSED:	KÕIDE/OBJEKT: /	STADIUM: TP
PROJEKTIJUHT: Liina Randvoo		LEHT/LEHTI: 50 / 52	TÖÖ NUMBER: 23025
VASTUTAV SPETSIALIST: Liina Randvoo		GRUPP: EL	MOONISE NUMBER: EL-6-01

Isikliku kasutusõigusega seadmise ala plaan

IKÕ ala Pos nr (plaanil) nr	Kinnistu registriosa number	Katastriüksuse tunnus, nimi ja sihtotstarve;	Ala pindala ruutmeetrites m ²	PARI ID
Pos 1	13182050	72704:003:0105 11244 Kiisa-Maidla tee Transpordimaa	9056 m ²	



-  IKÕ seadmise ala
-  PROJEKTEERITUD SIDEKANALISATSIOON
-  Kinnistute piirid

Viide	Kogus	Muudatus	Init.	Kuupäev
-------	-------	----------	-------	---------

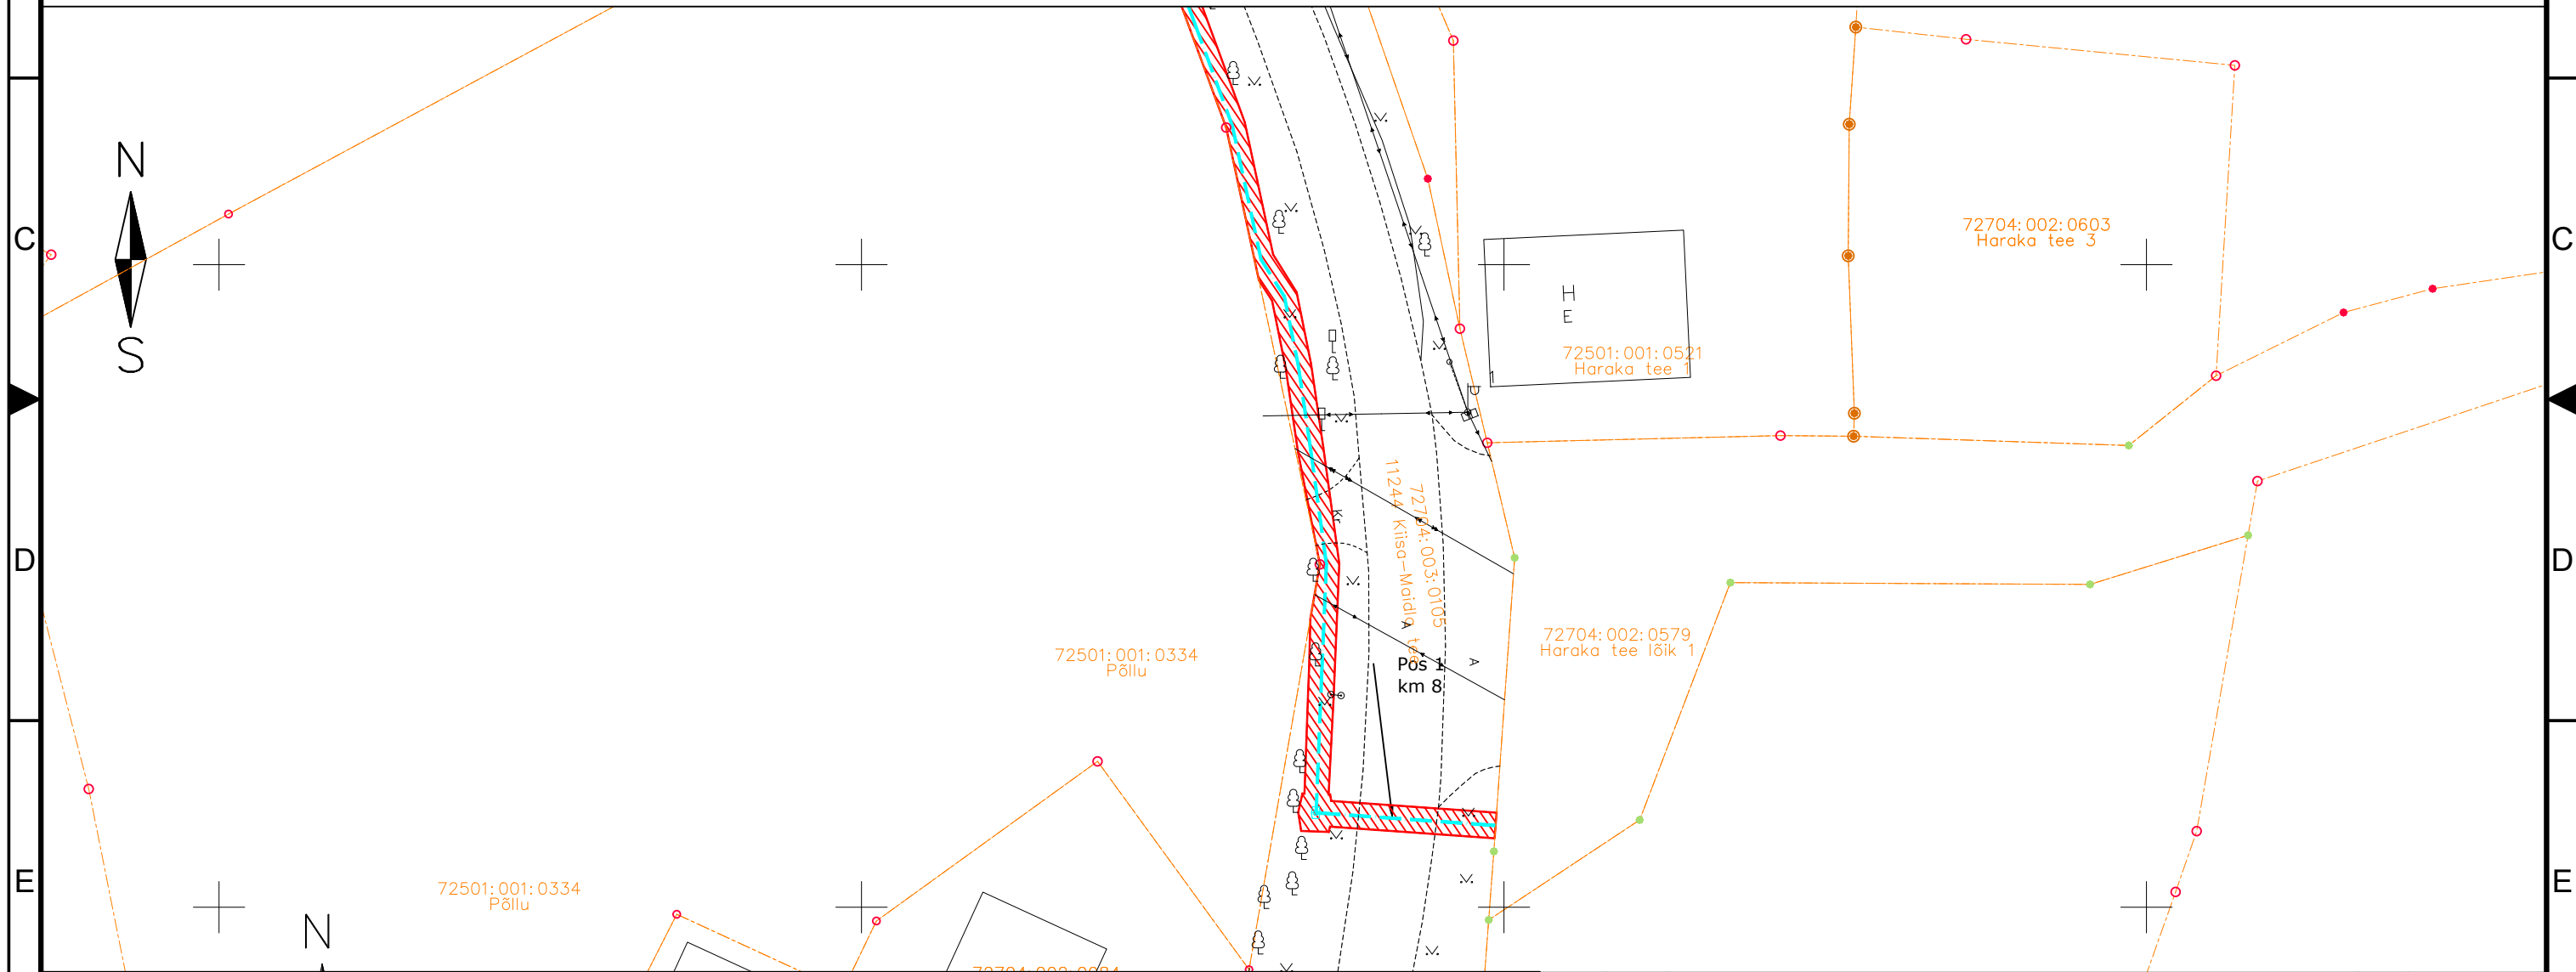
ITK




TÖÖ NIMETUS: Maidla küla sidetrass
 ADDRESS: Maidla küla, Saue vald, Harjumaa
 TELLJA: Rednet OÜ


JÕONIS: Isikliku kasutusõiguse ala		MÕÖTKAVA: 1:500	
PROJEKTEERIJAL: Kristjan Toro	MÄRKUSED:	KÕIDE/OBJEKT: /	STADIUM: TP
PROJEKTIJUHT: Liina Randvoo		LEHT/LEHTI: 51 / 52	TÖÖ NUMBER: 23025
VASTUTAV SPETSIALIST: Liina Randvoo		GRUPP: EL	JOONISE NUMBER: EL-6-01

Isikliku kasutusõigusega seadmise ala plaan

IKÕ ala Pos nr (plaanil) nr	Kinnistu registriosa number	Katastriüksuse tunnus, nimi ja sihtotstarve;	Ala pindala ruutmeetrites m ²	PARI ID
Pos 1	13182050	72704:003:0105 11244 Kiisa-Maidla tee Transpordimaa	9056 m ²	



-  IKÕ seadmise ala
-  PROJEKTEERITUD SIDEKANALISATSIOON
-  Kinnistute piirid

Viide	Kogus	Muudatus	Init.	Kuupäev
				
TÖÖ NIMETUS: Maidla küla sidetrass				
ADDRESS: Maidla küla, Saue vald, Harjumaa				
TELLUJA: Rednet OÜ				
JÕONIS: Isikliku kasutusõiguse ala			MÕÖTKAVA: 1:500	
PROJEKTEERIJAL: Kristjan Toro	MÄRKUSED:		KÕIDE/OBJEKT	STADIUM:
PROJEKTIJUHT: Liina Randvoo			/	TP
VASTUTAV SPETSIALIST: Liina Randvoo			LEHT/LEHTI	TÖÖ NUMBER:
		52 / 52		23025
		GRUPP:	EL	MOODUSTUS:
				30.01.2025
		JÕONISE NUMBER:		EL-6-01