



LÕIGE 4 - 4, km 32.844

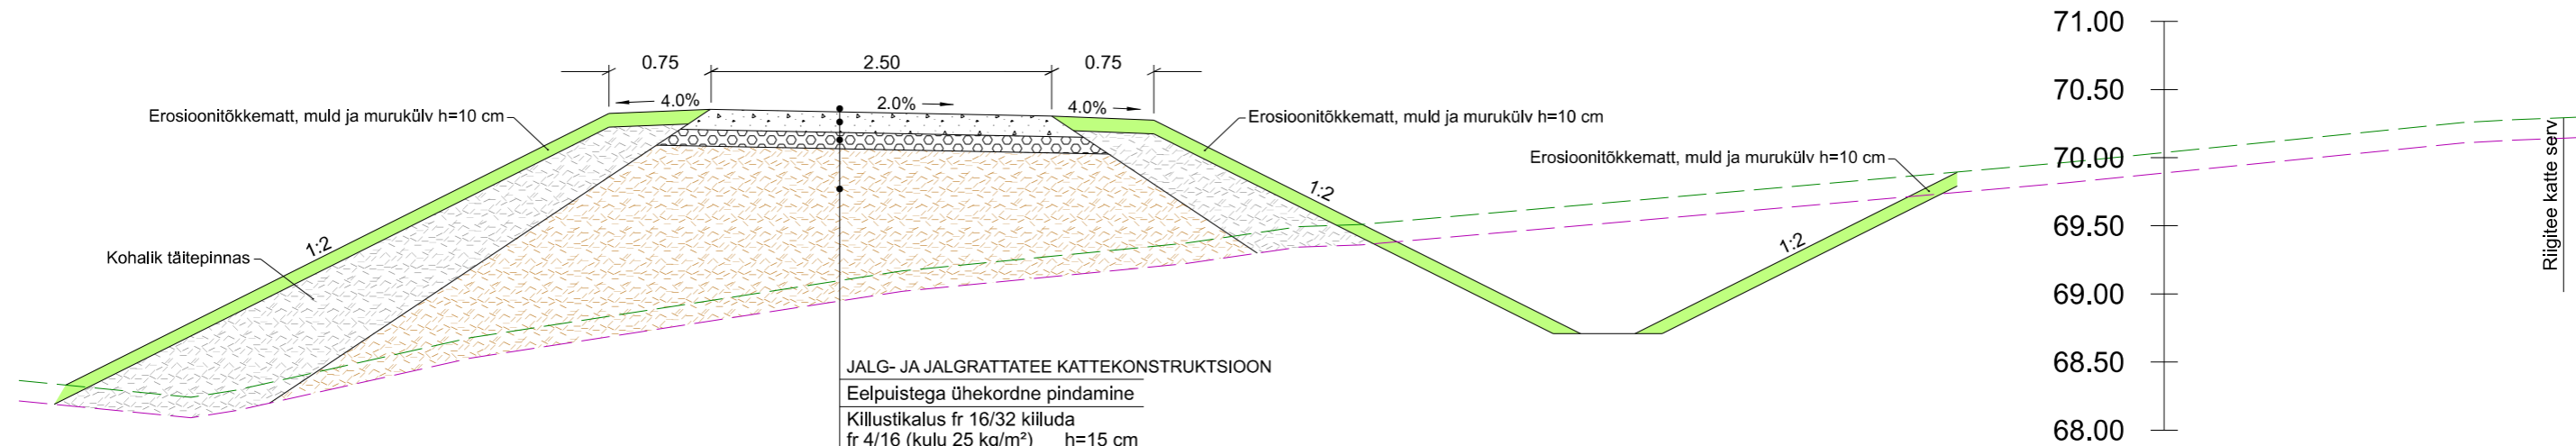

JALG- JA JALGRATTATEE KATTEKONSTRUKTSIOON
 Eelpuistega ühekordne pindamine
 Killustikalus fr 16/32 kiiluda
 fr 4/16 (kulu 25 kg/m²) h=15 cm
 Hüdrauliliste sideainetega
 stabiliseeritud alus h=12 cm
 Täitematerjal Tm 90 (K>0,5 m/õöp,
 K=0,96) vajadusel h=muutuv
 Olemasolev tihendatud pinnas

MÄRKUSED:
 Koordinaadid: L-EST '97 SÜSTEEMIS
 Kõrgused: EH2000 süsteemis

— Olemasolev maapind
 — Olemasolev maapind peale kasvupinnase eemaldamist

 BIMAP OÜ reg nr 16350682 Pärnu mnt 153 tel +372 56 457 201	TELLIJAJ: Anija Vallavalitsus	PROJEKTI NIMETUS: Soodla-Pillapalu kergliiklustee ja Raudoja-Kosu tee ümberehituse projekt	STAADIUM: EP
	PROJEKTEERIJAJ: A. Veebel	PROJEKTI OSA: Teedeehituslik osa	TÖÖ NR: P172025
	PROJEKTEERIJAJ: A. Pähkel	OBJEKTI ASUKOHT (AADRESS): Pillapalu küla, Anija vald, Harju maakond	JOONISE NR: TL-6-03
	KONTROLLIS:	JOONISE NIMETUS: Konstruktivne lõige 4 - 4, Rekka oja km 32.844	MÕÖTKAVA: 1:50
	ALLKIRI: allkirjastatud digitaalselt	DOKUMENDI NIMETUS: P172025_PP_TL-6	VERSIOON: 1
	TEGEVUSLOA NUMBRID: EEP004711	KOOSTATUD / TRÜKITUD: 11.2025 / 28.4o.2026	