


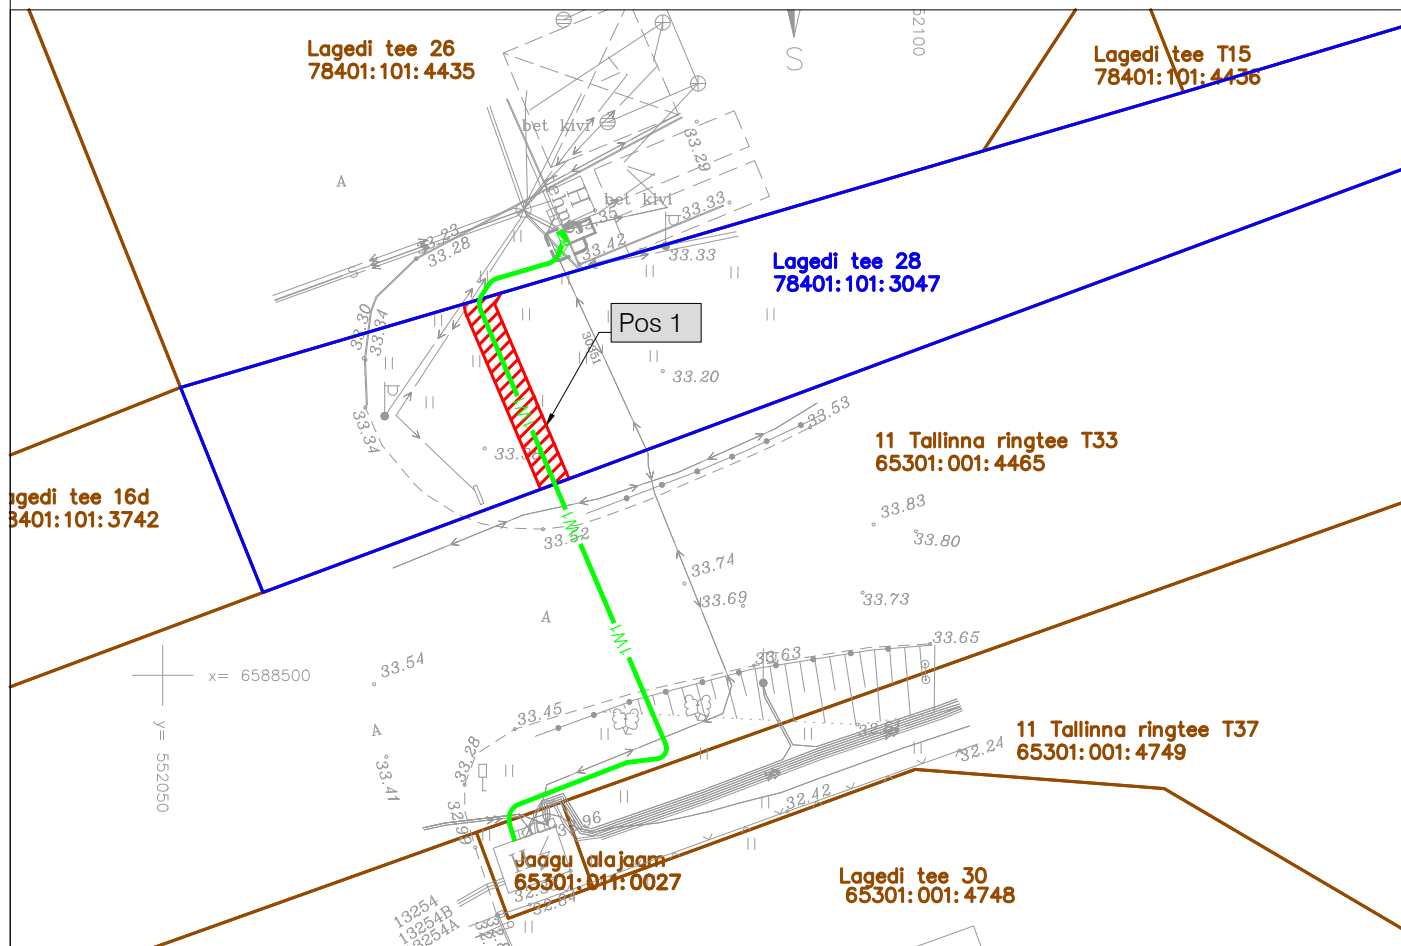

| Jrk nr | IKÕ ala Pos nr (plaanil) | Kinnistu registriosia number | Katastriüksuse tunnus, nimi ja sihtotstarve      | Ala pindala ruutmetrites m <sup>2</sup> |
|--------|--------------------------|------------------------------|--------------------------------------------------|-----------------------------------------|
| 1.     | Pos 1                    | 11331650                     | 78401:101:3047<br>Lagedi tee 28<br>Transpordimaa | 27 m <sup>2</sup>                       |

## TINGMÄRGID:



Kasutusõiguse ala (0,4 kV maakaabelliin)



Projekteeritud 0,4 kV maakaabelliin



Projekteeritud liitumiskilp kordusmaandusega



Projekteeritud maanduspaigaldis (potentsiaalitasandusrõngas)



Katastriüksuse piirid



Koormatava kinnistu piirid

Koostas: Jelizaveta Kolatsk  
OÜ Pluvo Eesti projekteerija  
jelizaveta@pluvo.ee  
tel.: +372 5557 2211

Projekteeritava tehnovõrgu pikkus 13 m

Töö nimetus:  
Lagedi tee 26 elektriautode  
laadimistaristu liitumine madalpingel

Objekti aadress: Lagedi tee 26, 28, Lasnamäe LO, Tallinn;  
11 Tallinna ringtee T33, 11 Tallinna ringtee T37,  
Jaagu alajaam, Koplimetsa küla, Rae vald, Harjumaa

Tellija  
Elektrilevi OÜ

Joonise nimetus:

Isikliku kasutusõiguse seadmise  
plaan



OÜ PLUVO EESTI  
Värvi tn 4, 10621  
Tallinn, Eesti  
e-mail: info@pluvo.ee  
www.pluvo.ee

MTR nr.  
TEL003705

Töö nr:

PL23-75-51

Staadium:

TP

Versioon:

-

Joon. nr:

-

Mõõtkava:

1:500

Faili nimi:

PL23-75-51. Koormatava ala plaanid.dwg

Leht:

1/1