


ISIKLIKU KASUTUSÕIGUSE SEADMISE PLAAN

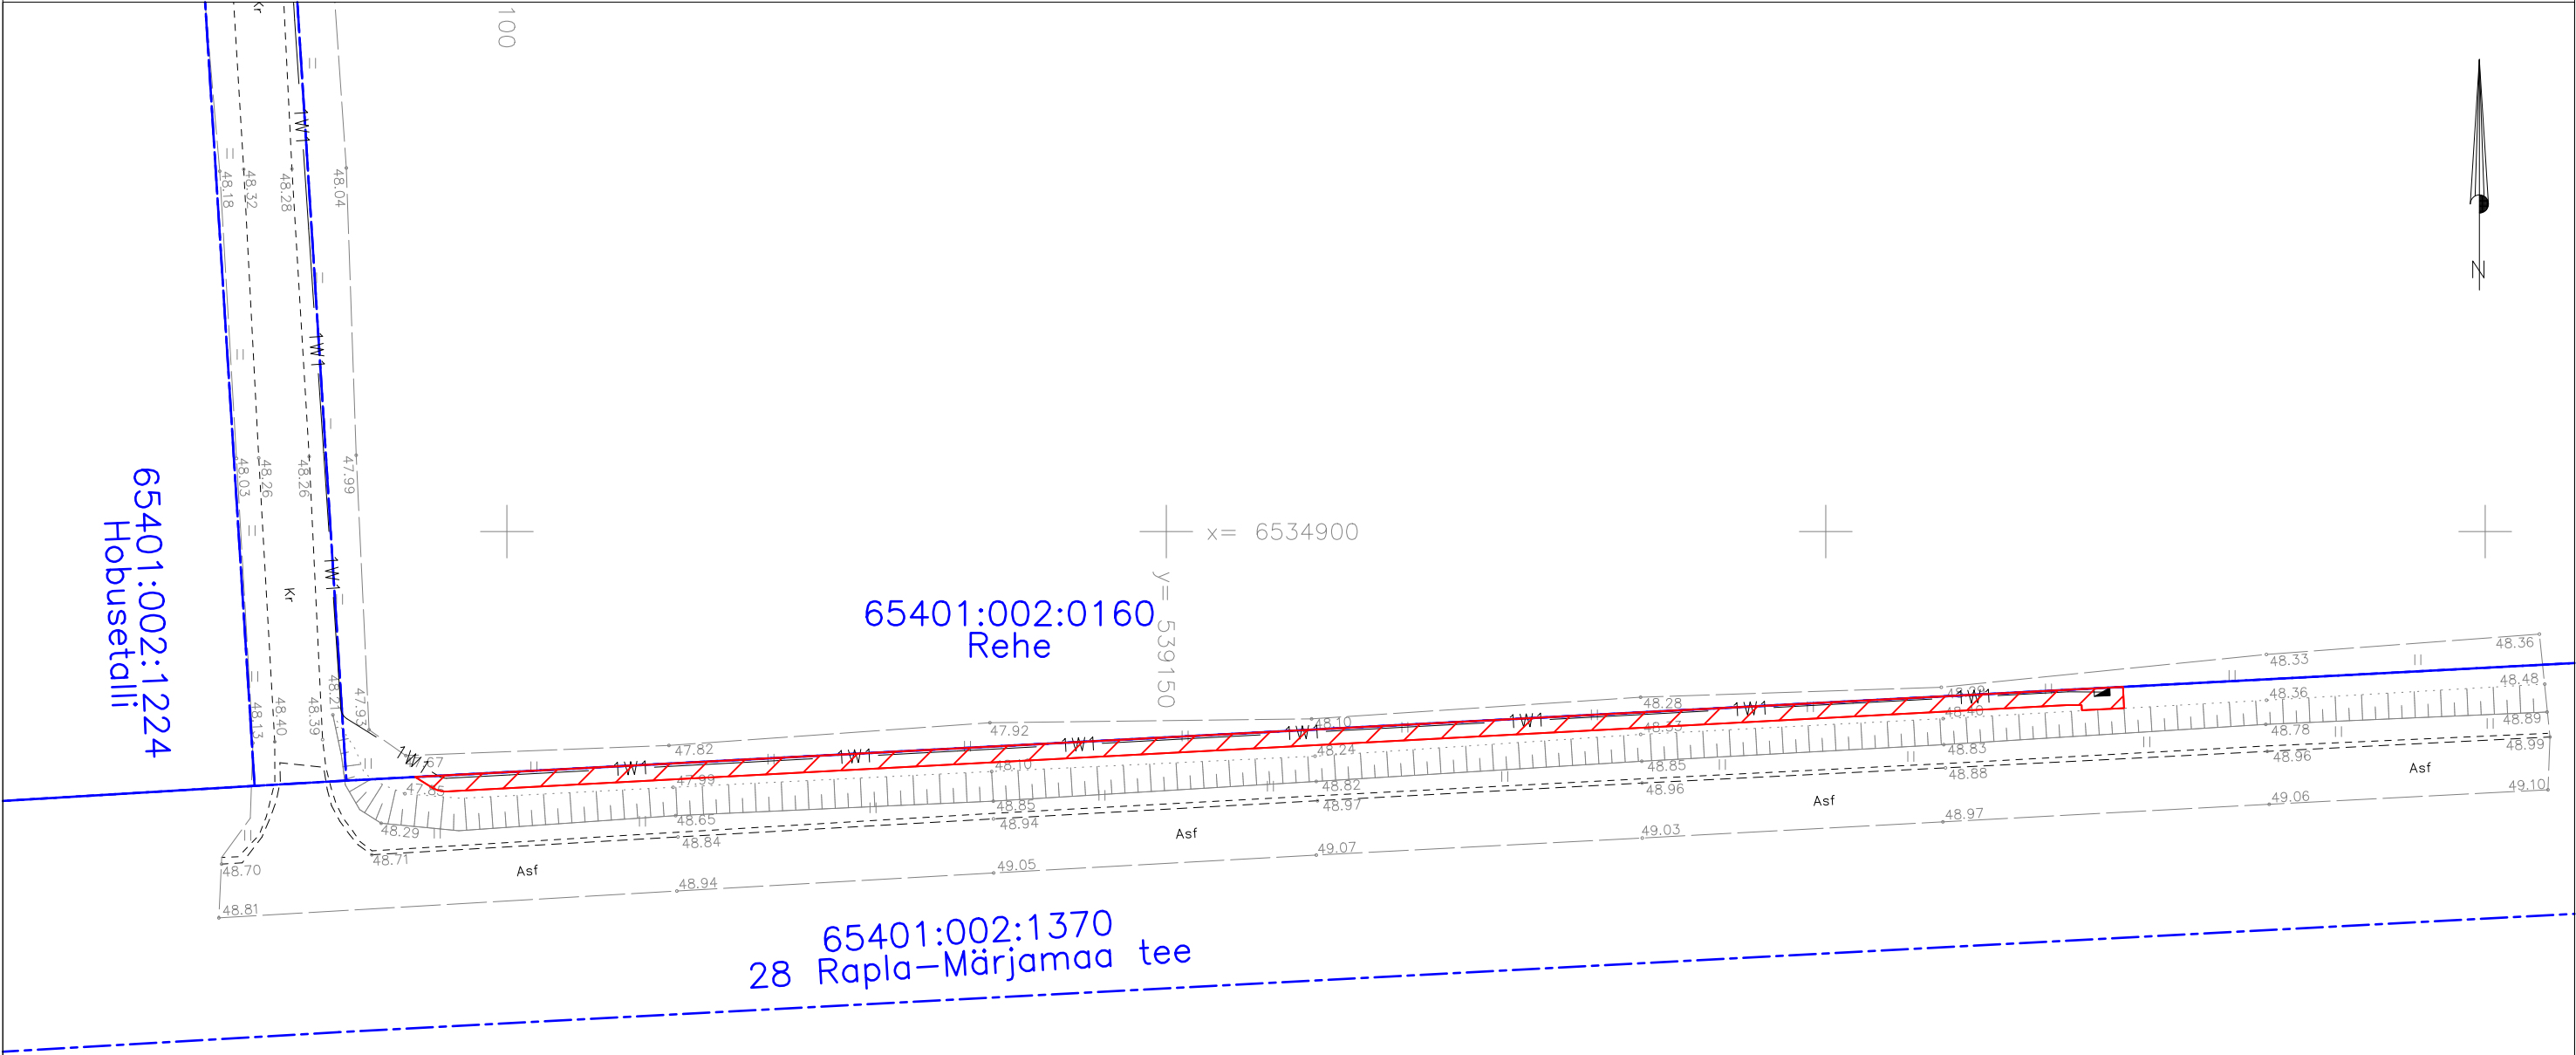

Jrk nr.	Kasutusala pos nr. (plaanil)	Kinnistu registriosa number	Katastriüksse tunnus, nimi ja sihtotstarve	Asukoht riigitee (nr ja nimi) suhtes (lõigu algus ja lõpp km)	Ala pindala ruutmeetrites m ²	Projekt: LC0544 28 Rapla-Märjamaa tee Töö nr: 01/01/0544
1	Pos 1	13137250	65401:002:1370 28 Rapla-Märjamaa tee Transpordimaa 100%	28 Rapla-Märjamaa tee 8.32-8.446km	155 m ²	Möötkava: 1:500 (A3) Plaani koostas: Sander Kotter sander.kotter@enersense.com +372 5547 836