


Jrk nr	IKÕ ala Pos nr (plaanil)	Kinnistu registriosa number	Katastriüksuse tunnus, nimi ja sihtotstarve;	Ala pindala ruutmeetrites m ²
1	Pos 1	6062350	77302:001:2160 Tabivere-Uhmardu tee Transpordimaa 100%	26 m ²

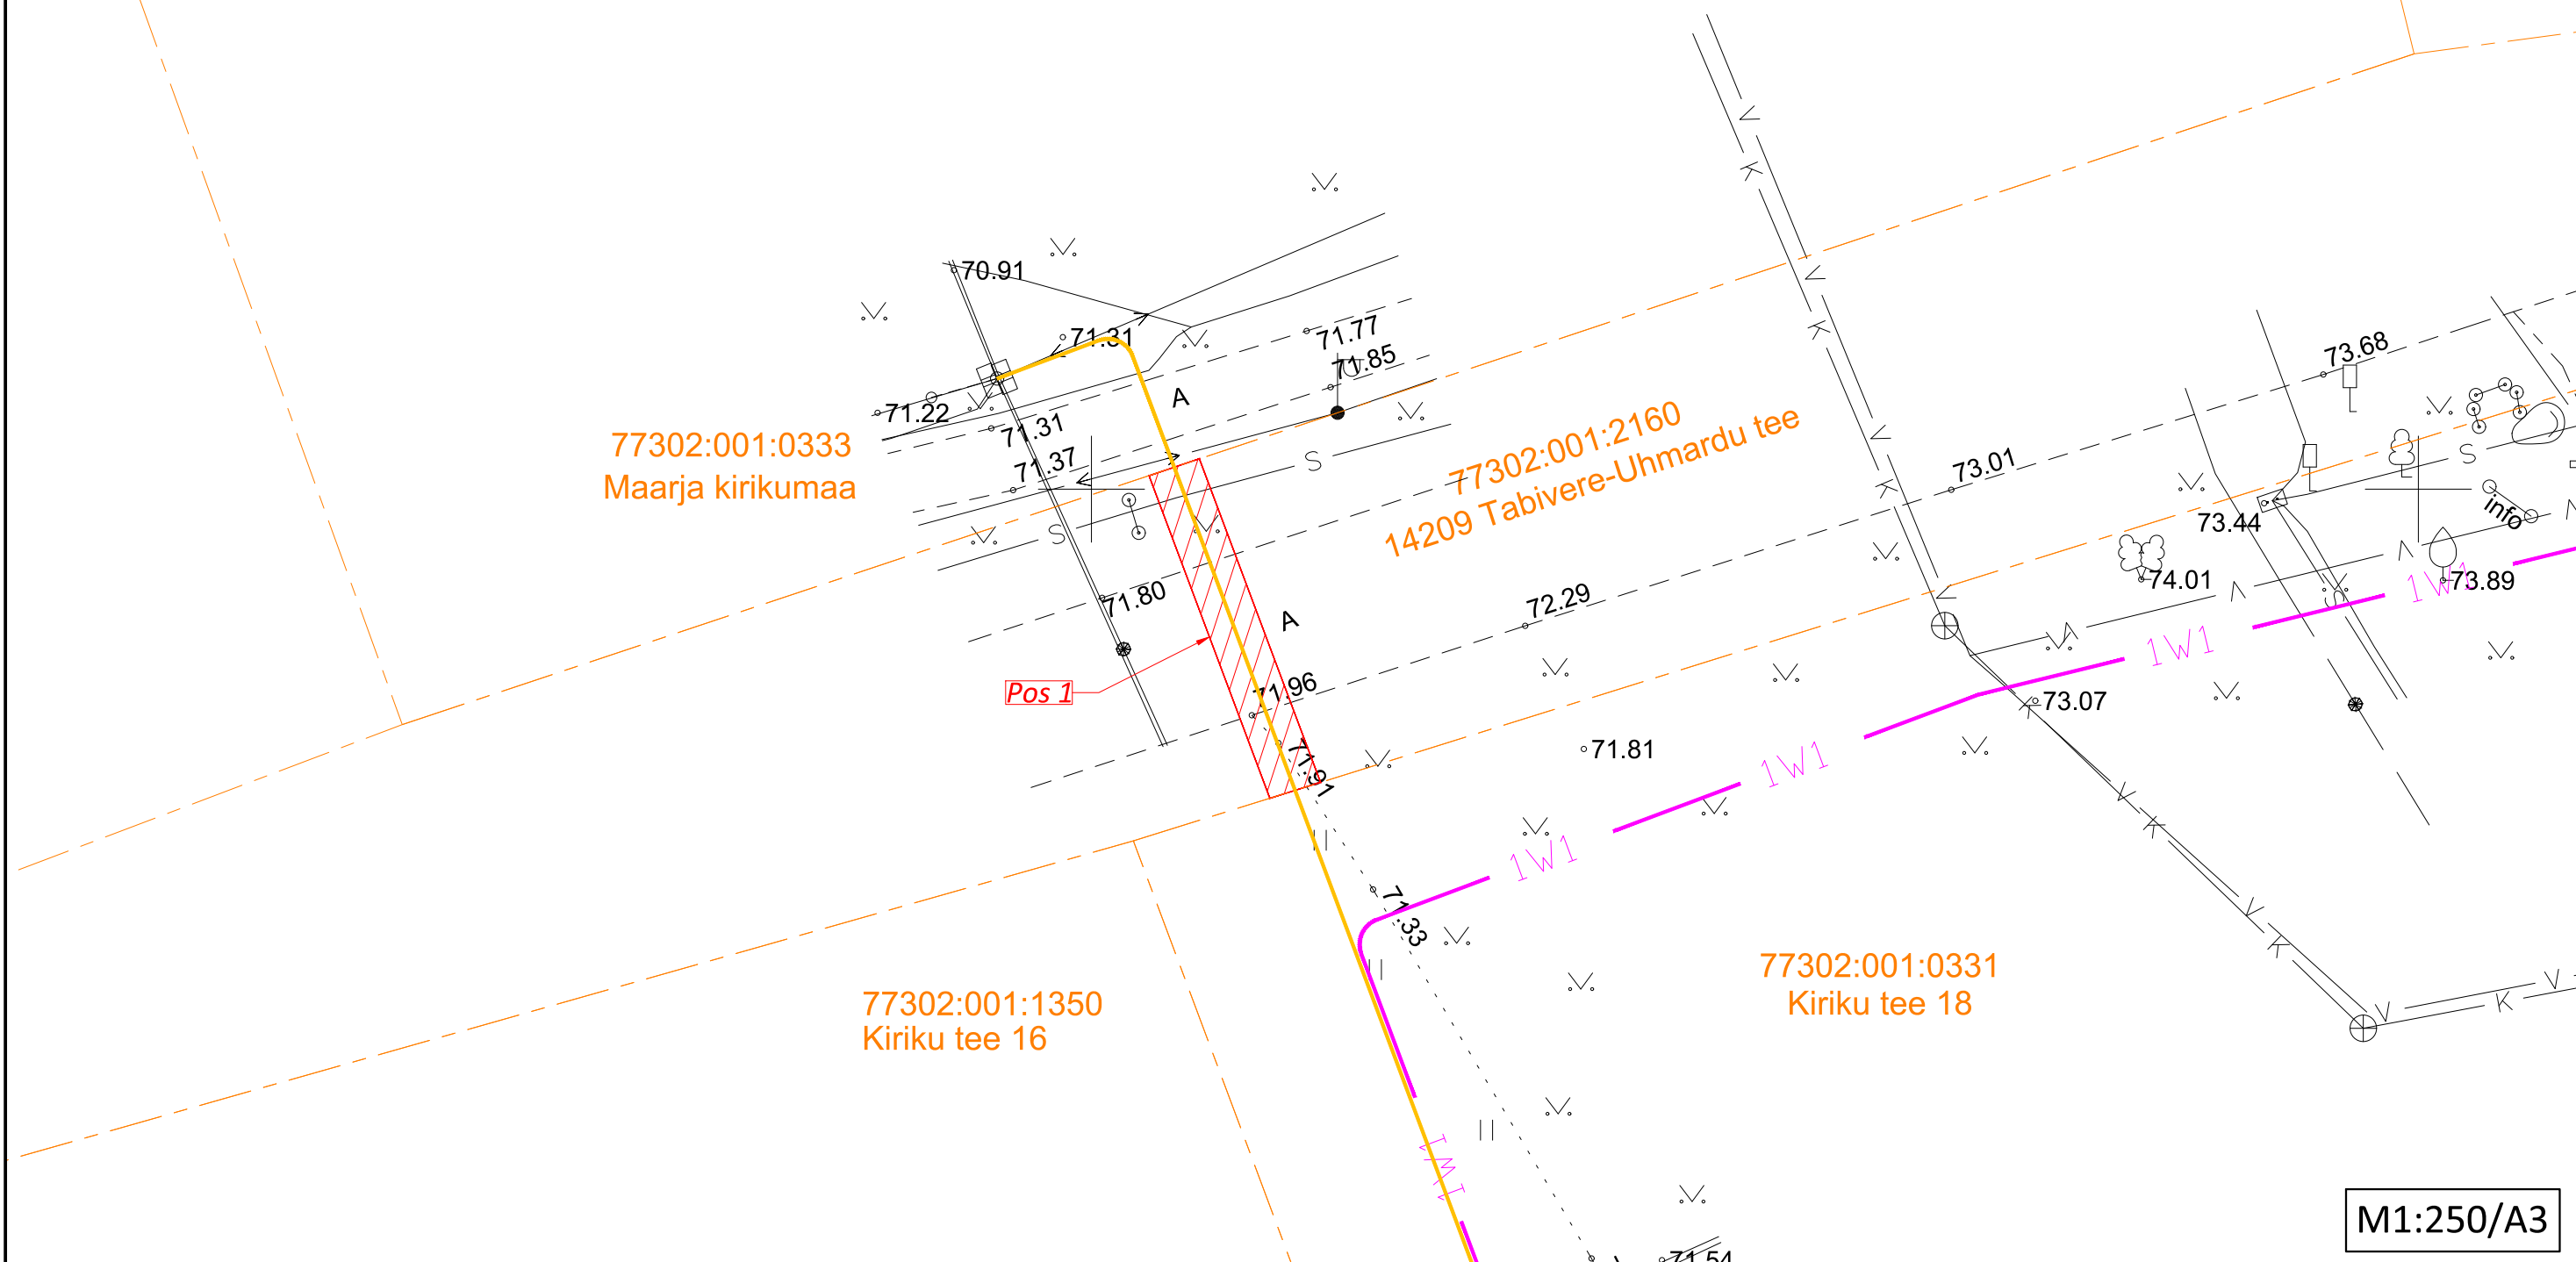

TINGMÄRGID		
	Projekteeritud kaitsetoru (pikkus 13m)	
	Katastriüksuse piir	
	IKÕ seadmise ala	
	Projekteeritud 0,4 kV maakaabel	

Maarja reoveepuhasti peakaitsme nimivoolu suurendamine,
 Maarja-Magdaleena küla, Tartu vald, Tartu maakond (töö nr: LC2862)
 Koostas: Tanel Heering

KITSENDUSED
 K-1. Maaüksusele paigaldatav reservtoru on tähistatud kollasega
 * Kaitsetoru kaitsevöönd on piki toru kulgev ala, mida mõlemalt poolt piiravad toru tsestrist 1 meetri kaugusel paiknevad mõttelised vertikaaltasandid.
 * Elektripaigaldise IKÕ seadmise ala on tähistatud punase viirutatud alaga
 * Elektripaigaldise isikliku kasutusõiguse ala suurus on ca 26 m²