


**0,4 kV maakabli ristumine
Tugimaantee nr 28 Rapla-Märijamaa tee, km 2,00**

Jõeäärre
66801: 001: 2188

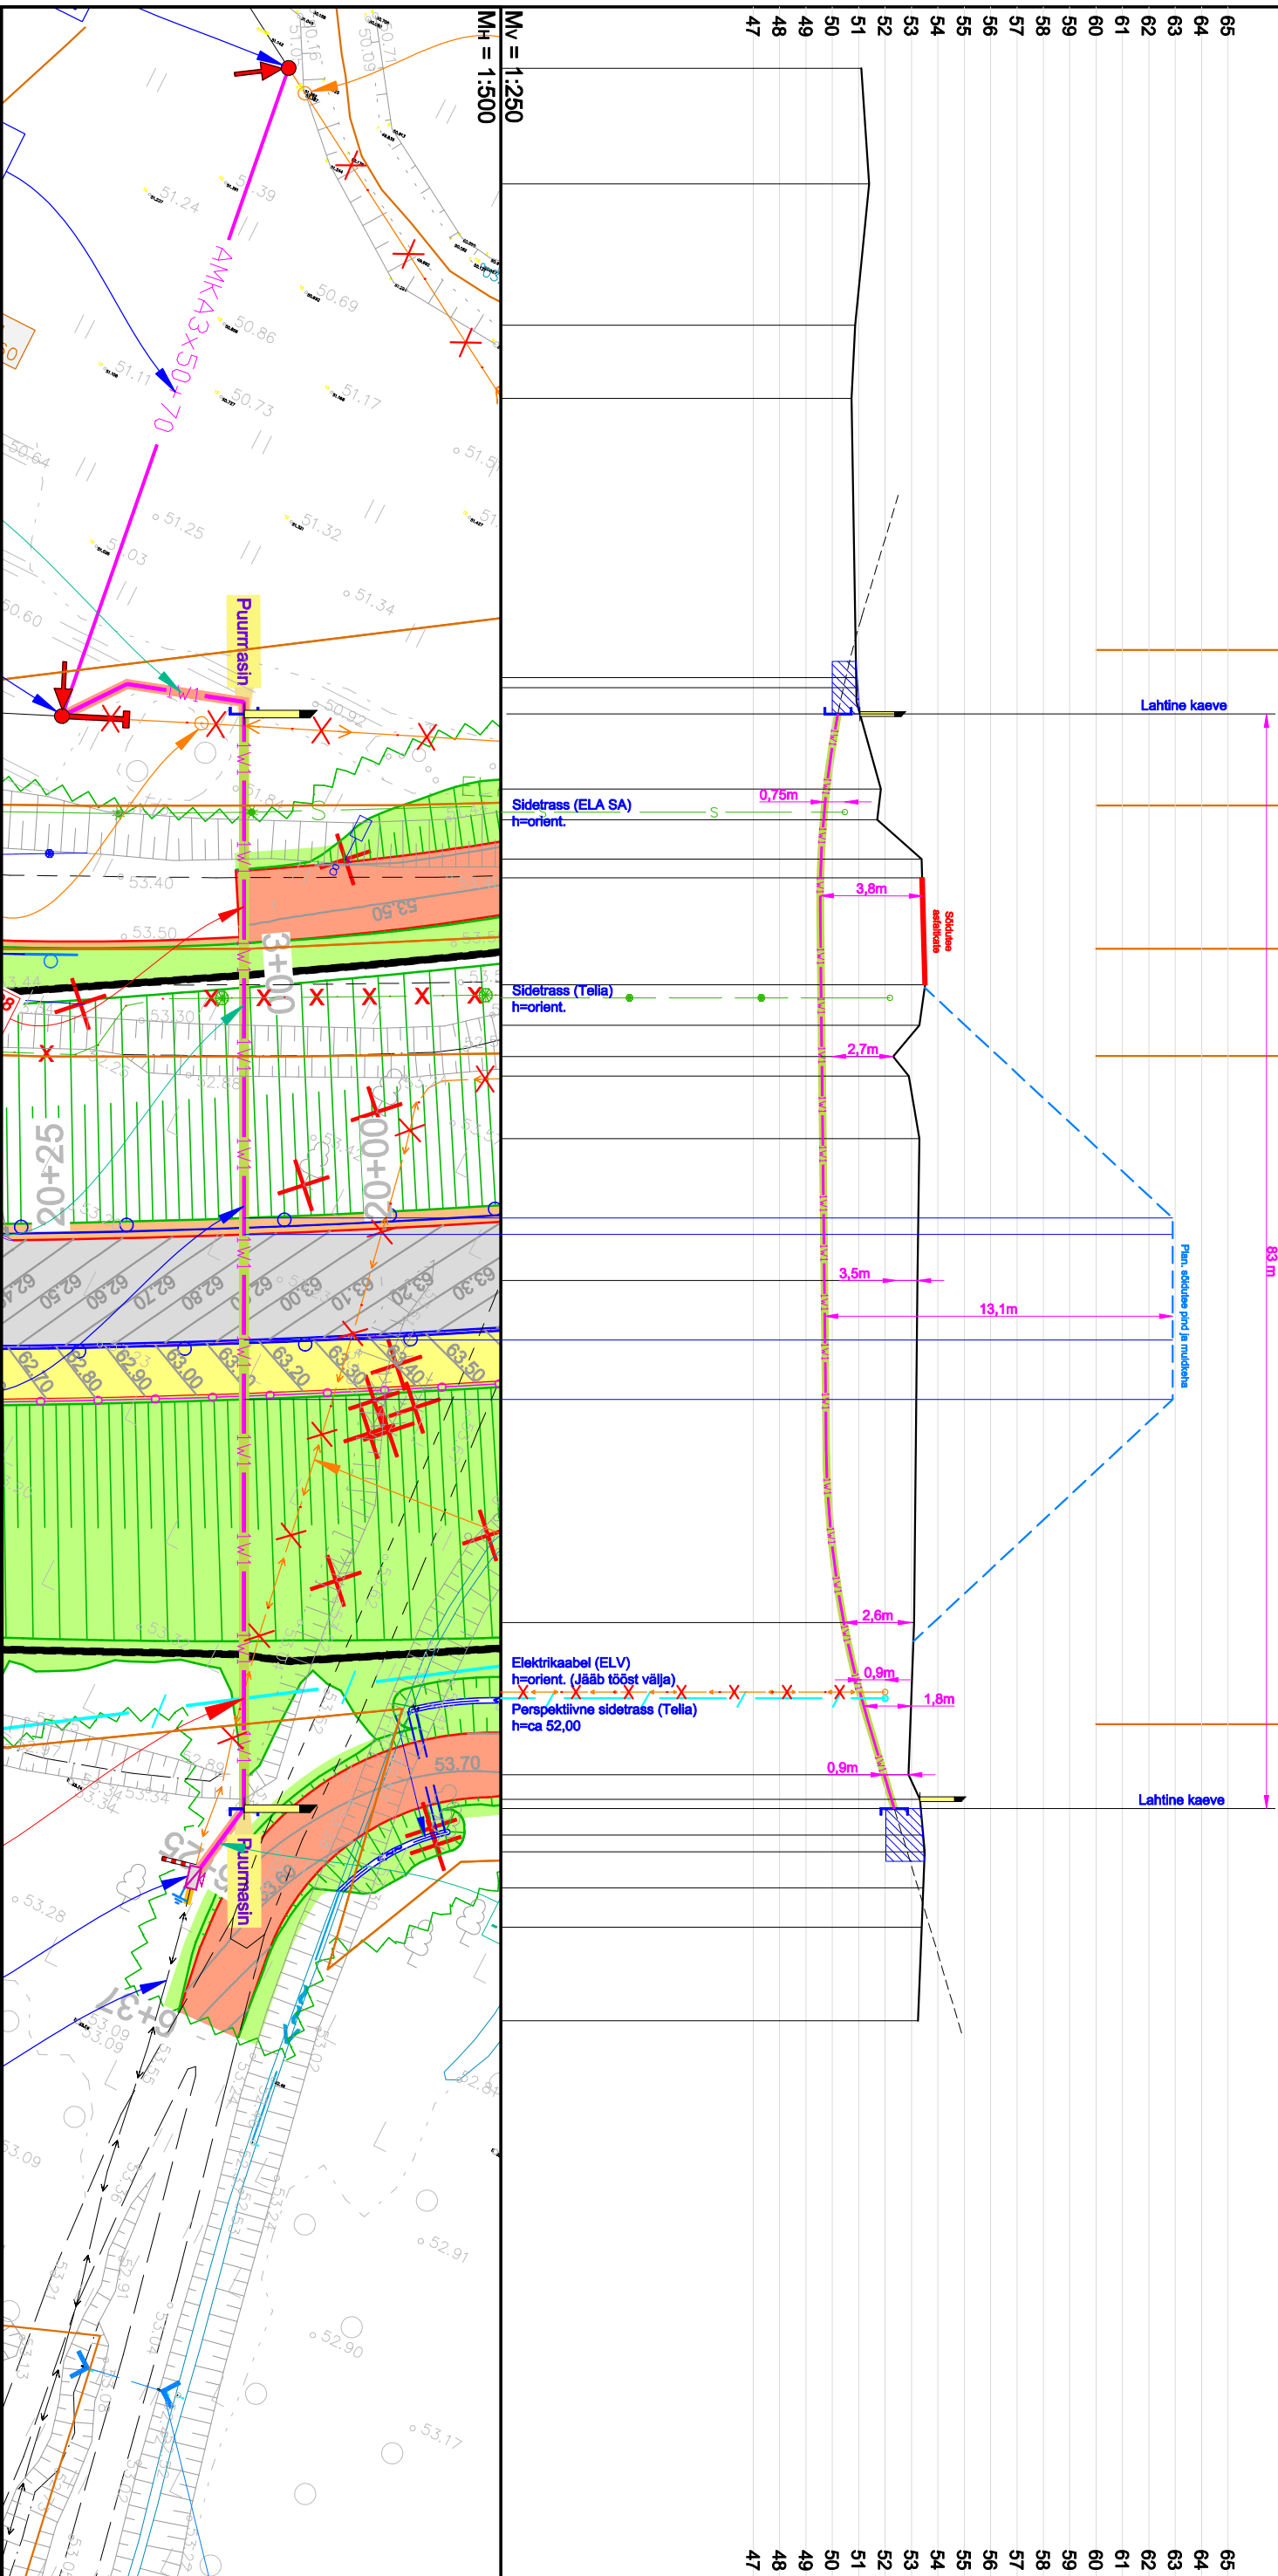

Projekt:	AJ "Parla" F1 0,4 kV liini ümberehitus (OÜ Rall Baltic Estonia) Tuti küla, Rapla vald, Rapla maakond			Tallja:	Elektrilevi OÜ		
Joonis:	Ristmევილი			Joonise nr:	TR1104-3		
<div><div>DRAFTIT</div><div><div>DRAFTIT OÜ</div><div>Reg. koost 14231335</div><div>Immuun 3, 50412 Tiaru</div><div>info@draftit.ee</div></div></div>				Projekteeris	Milk Reiter	Tel. 5348 2352	
				Kontrollis	Aro Kivisild		
				Mõõtkava 1:500 / 1:250	Leht	Leht	
				Staadium	Tööprojekt	1	1