


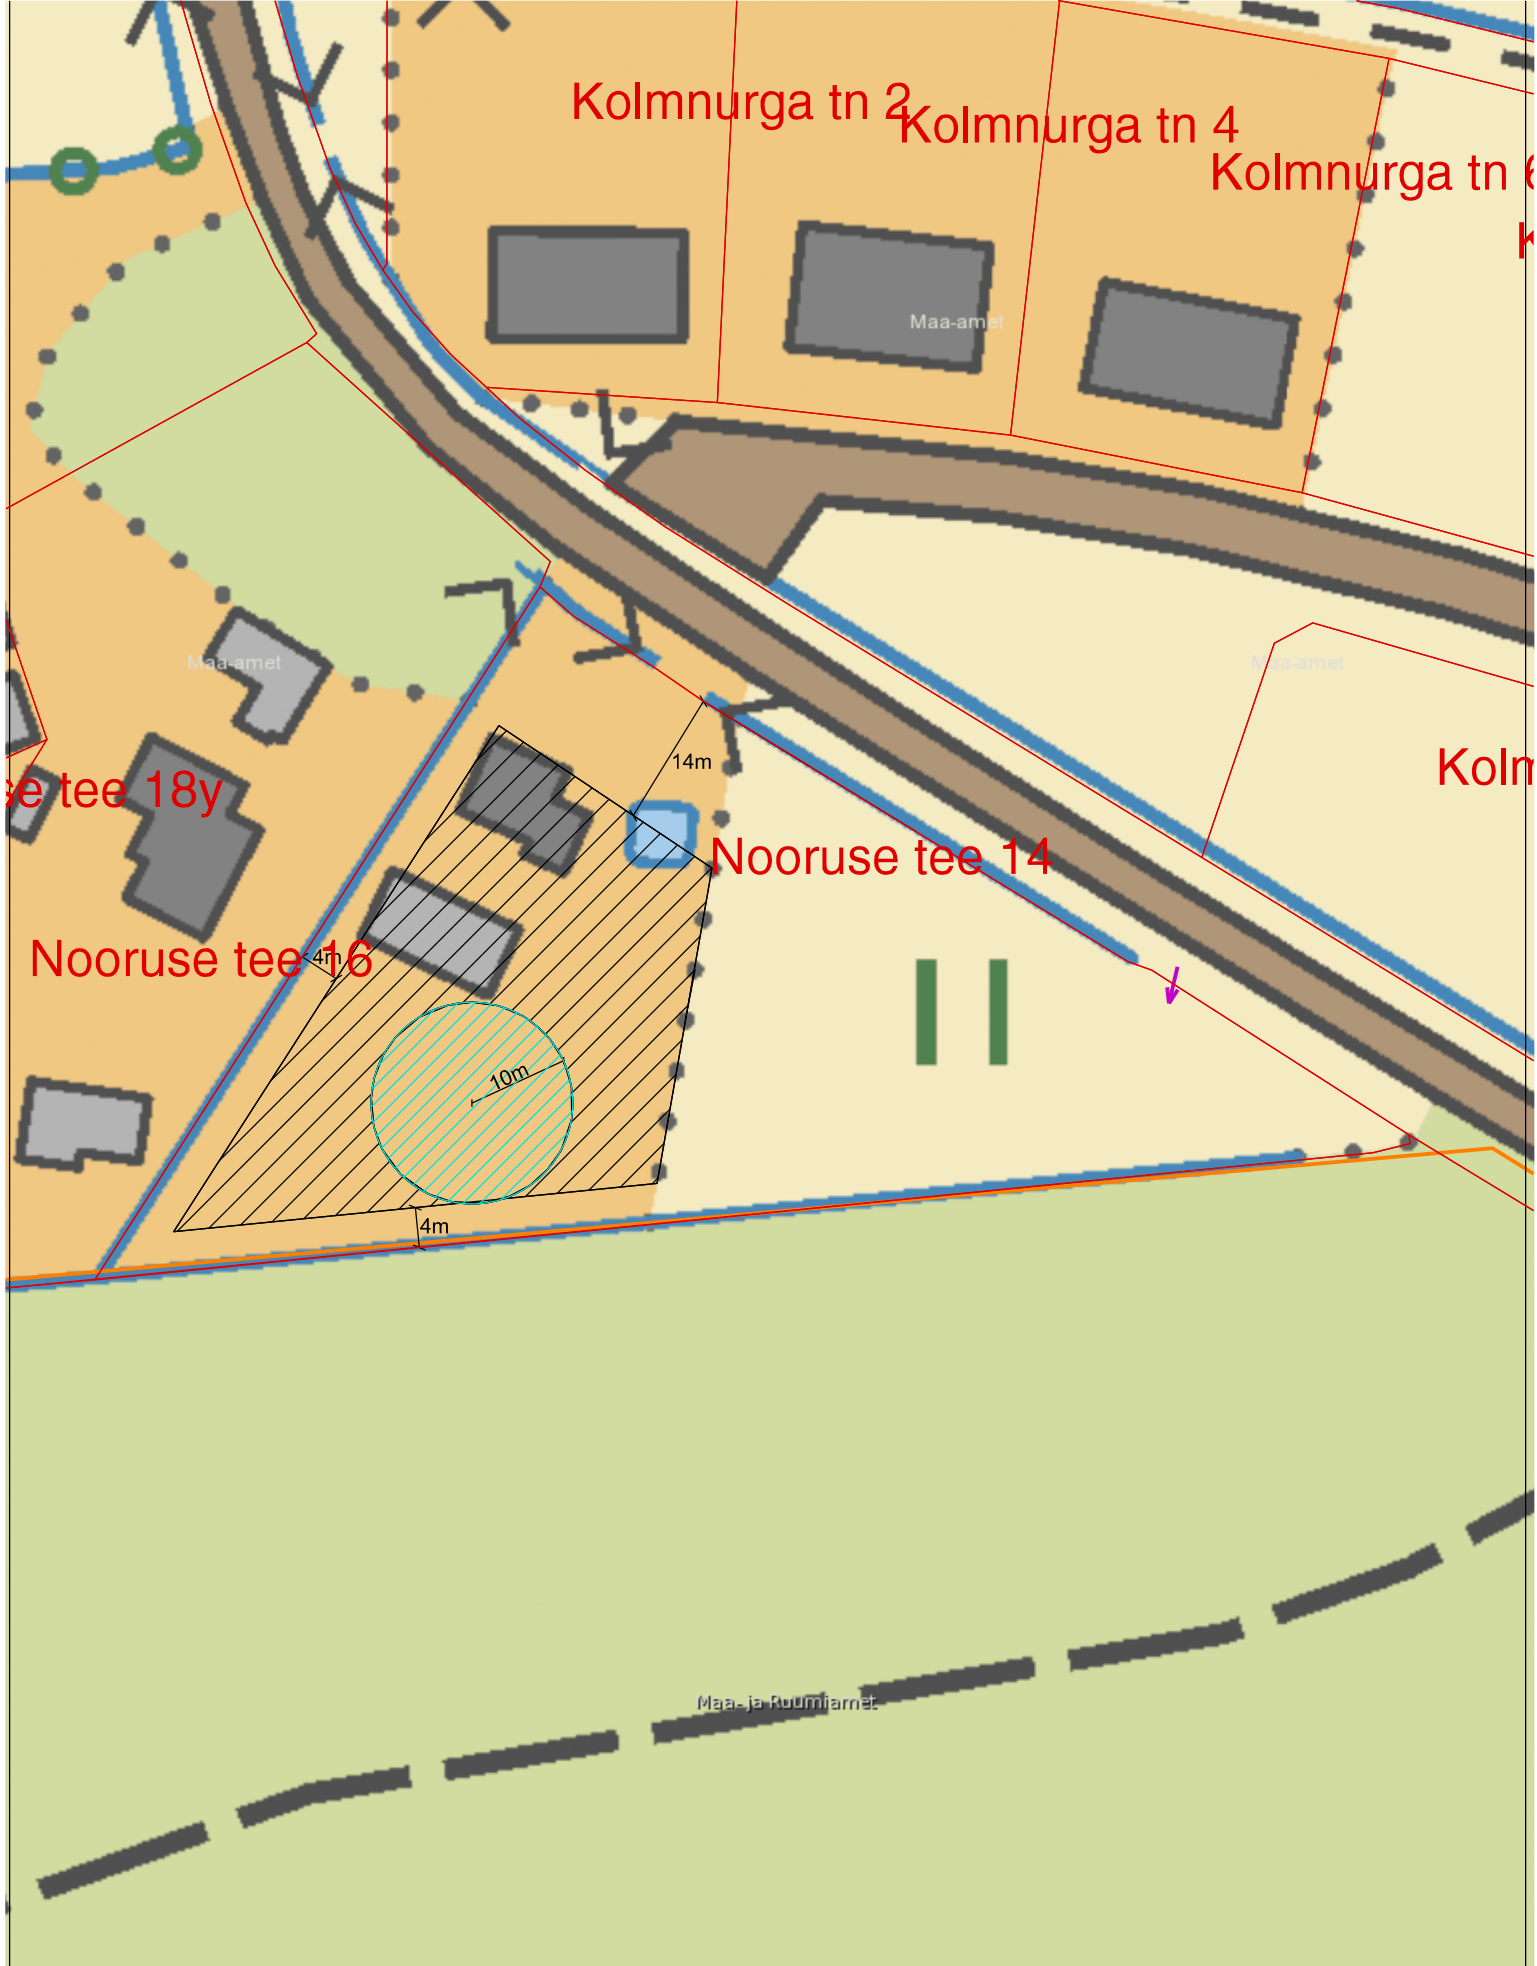

EKSPLIKATSIOON:



KINNISTULE PÄÄS



KINNISTU PIIR



VÖIMALIK HOONESTUSALA ELAMULE



PUURKAEVU SANITAARKAITSEALA

PÄRNU LINNAVALITSUSE PLANEERIMISOSAKOND

LISA:	ASENDISKEEM	M 1:750
AADDRESS:	NOORUSE TEE 14, AUDRU, PÄRNU LINN	
TAOTLEJA:	Nord Homes OÜ, MARIA JÄÄGER	
KOOSTAS:	ALEKSANDER SAAK	APR. 2025