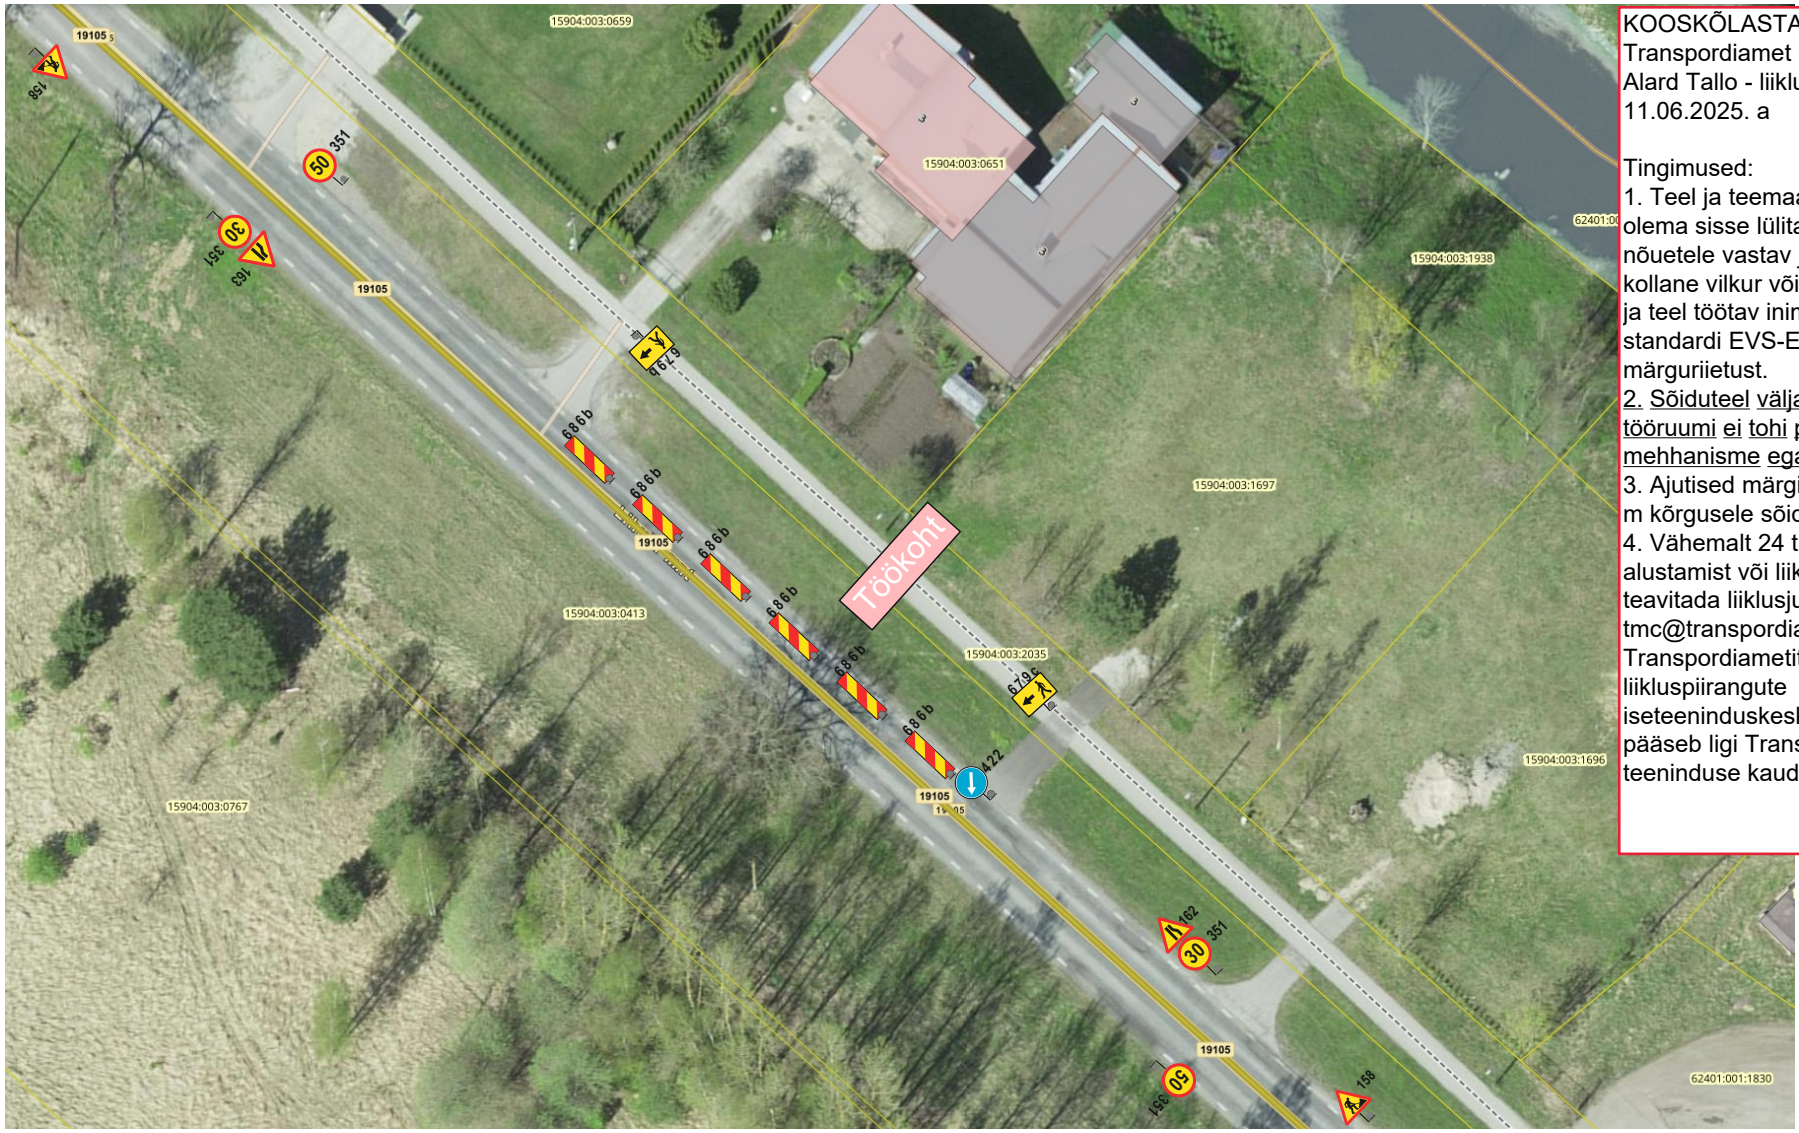

KOOSKÕLASTATUD
Transpordiamet lääne osakond
Alard Tallo - liikluskorraldaja
11.06.2025. a

Tingimused:
1. Teel ja teemaal töötaval sõidukil peab olema sisse lülitatud vähemalt üks nõuetele vastav ja igas suunas nähtav kollane vilkur või vilkurite kombinatsioon ja teel töötav inimene peab kandma standardi EVS-EN ISO 20471 kohast märguriietust.
2. Sõiduteel väljaspool tähistatud tööruumi ei tohi parkida sõidukeid ja mehhanisme ega ladustada materjale.
3. Ajutised märgid panna vähemalt 0,6 m kõrgusele sõiduteest.
4. Vähemalt 24 tundi enne tööde alustamist või liikluskorralduse muutmist teavitada liiklusjuhtimiskeskust e-post tmc@transpordiamet.ee või Transpordiametit Tark Tee liikluspiirangute iseteeninduskeskkonnas, millele pääseb ligi Transpordiameti e-teeninduse kaudu.

Märkused:
1. Teetöödel juhinduda Majandus-ja taristuministri 13.07.18.a. määrusest nr 43 "Nõuded ajutisele liikluskorraldusele" (RT I 19.07.2018, 12) toodud nõuetest ja põhimõtetest.
2. Asjatud piirangud ei ole lubatud.
3. Märkide suurusgrupp I ja kileklass I. Hoiatus ja keelumärgid peavad olema kollase taustaga.
4. Kõik tekkivad ohud tähistada vastavalt EVS 613.
5. Tööd toimuvad olemasolevas 50 alas.
6. Tagada kogu hooldustööde vältel ajutiste liiklusmärkide püstiolek ja loetavus.

TREV2 Tegevusloa nr 8118/11117	AS TREV-2 GRUPP Mäealuse tn 2/4 Tallinn 12618 Tel 677 6500 www.trev2.ee		Töö nr	LM 25-113	Leht 1 / Lehti 1
			Projekt		Mõõtkava
PROJEKTIJUHT	A.Koger		Asukoht	Lihula mnt 3b Audru	
PROJEKTEERIJA	L.Meisalu				
KONTROLLIJA	J.Ristimägi				
Tellija	Puurkaevumeistrid OÜ		Joonis	Trasside ehitus ehitus	Staadium TP
11.06.2025	Fail: Lihula mnt 3b.cdr				