


Isikliku kasutusõigusega seadmise ala plaan  
 Rapla maakond, Märjamaa vald, Vigala-Vanamõisa küla  
 16155 Silla-Jädivere tee

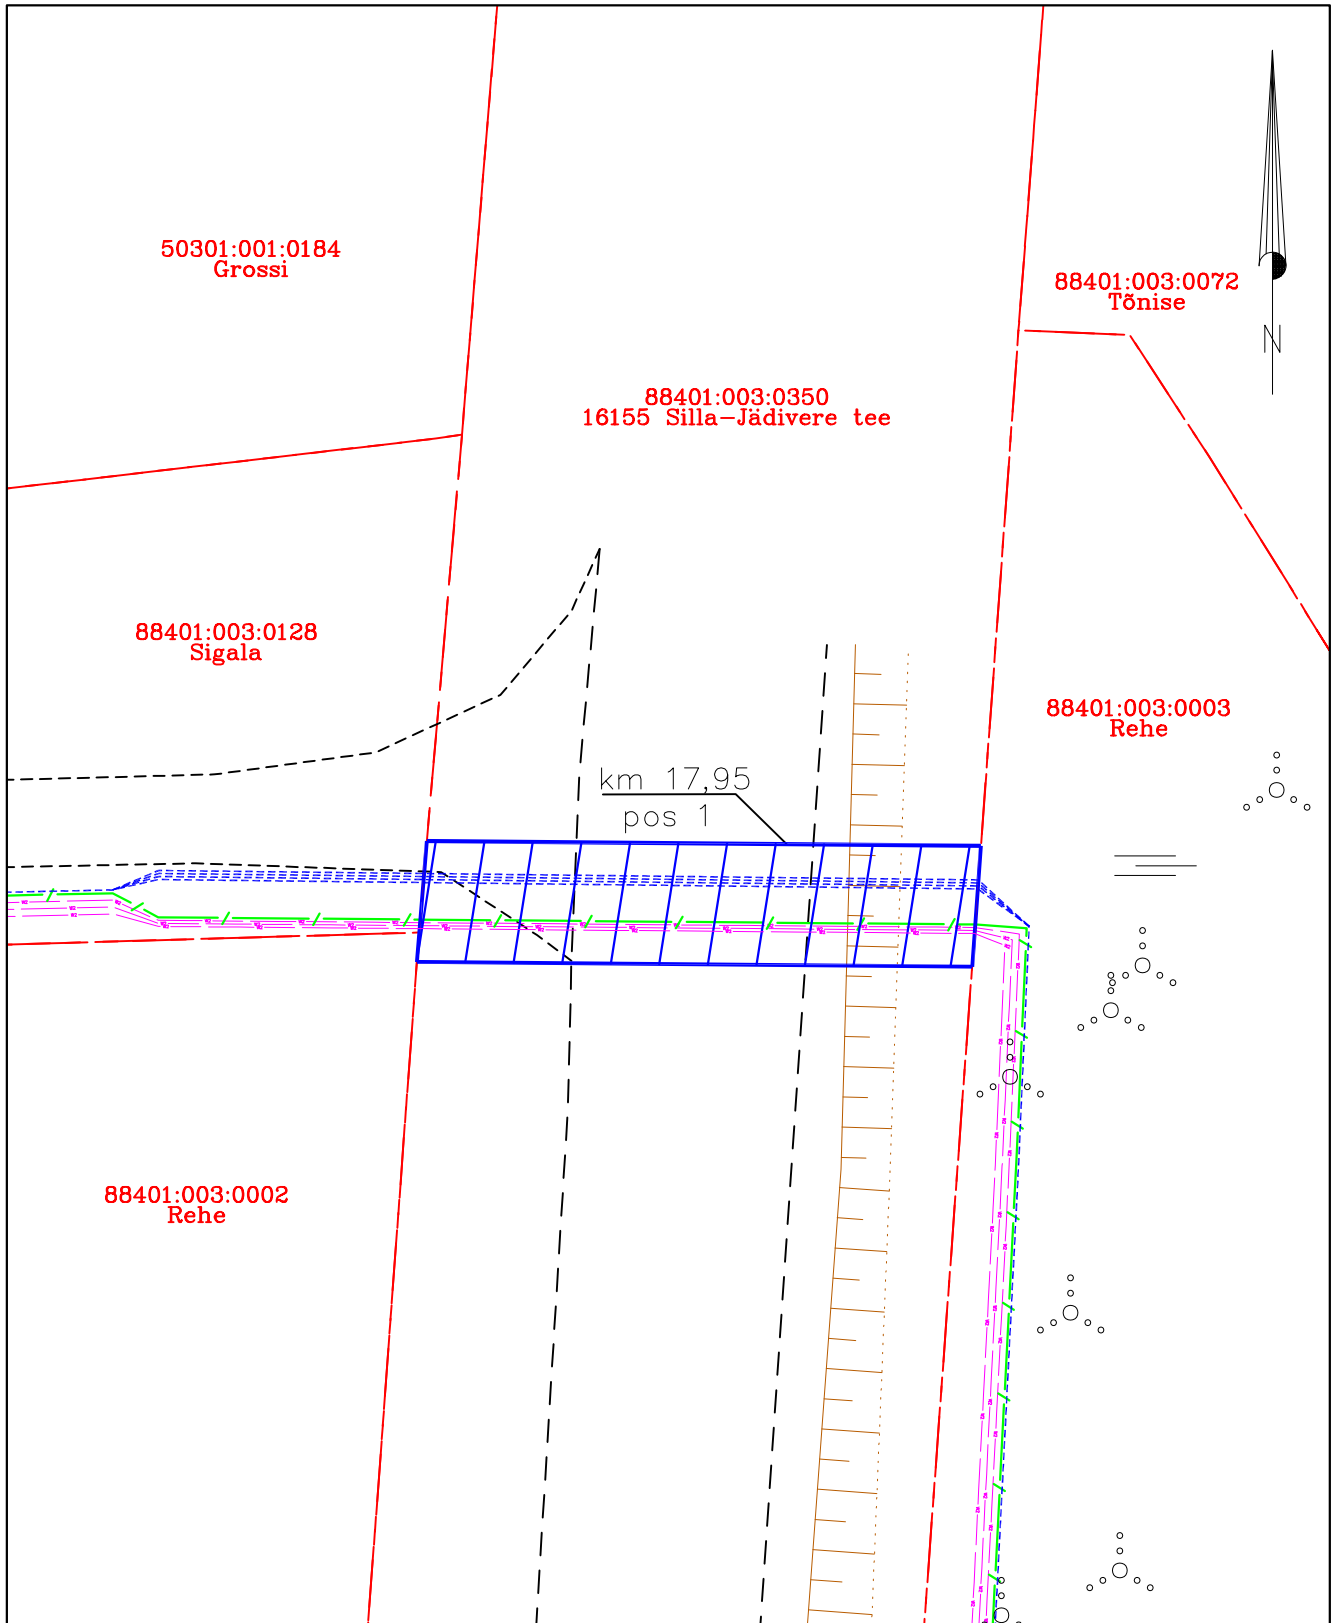

Jrk nr	IKÕ ala Pos nr (plaanil) nr	Kinnistu registriosa number	Katastriüksuse tunnus, nimi ja sihtotstarve;	Asukoht riigitee (nr ja nimi) suhtes (lõigu algus ja lõpp km);	Ala pindala ruutmeetrites m <sup>2</sup>
1.	Pos 1	10506850	88401:003:0350 16155 Silla-Jädivere tee Transpordimaa	16155 Silla-Jädivere tee km 17,95	73 m <sup>2</sup>

Mõõtkava: M 1:250

- Lepingu objektiks oleva katastriüksuse piir
- - - - - Katastriüksuste piirid
- · - · - Elektripaigaldis (20kV kaitsetorus)
- / - / - Sidehiitis (maakaabel kaitsetorus)
- - - - - Projekteeritud reservtorud (4tk)
- / / / / / Kasutusõiguse ala (PARI ID 8959)